




Capac cămin

Cămine de vizitare din
beton DN1000/1200
PVC DN1000
Beton rectangular ¹⁷⁰/₁₅₀
Beton rectangular ¹⁹⁰/₁₅₀

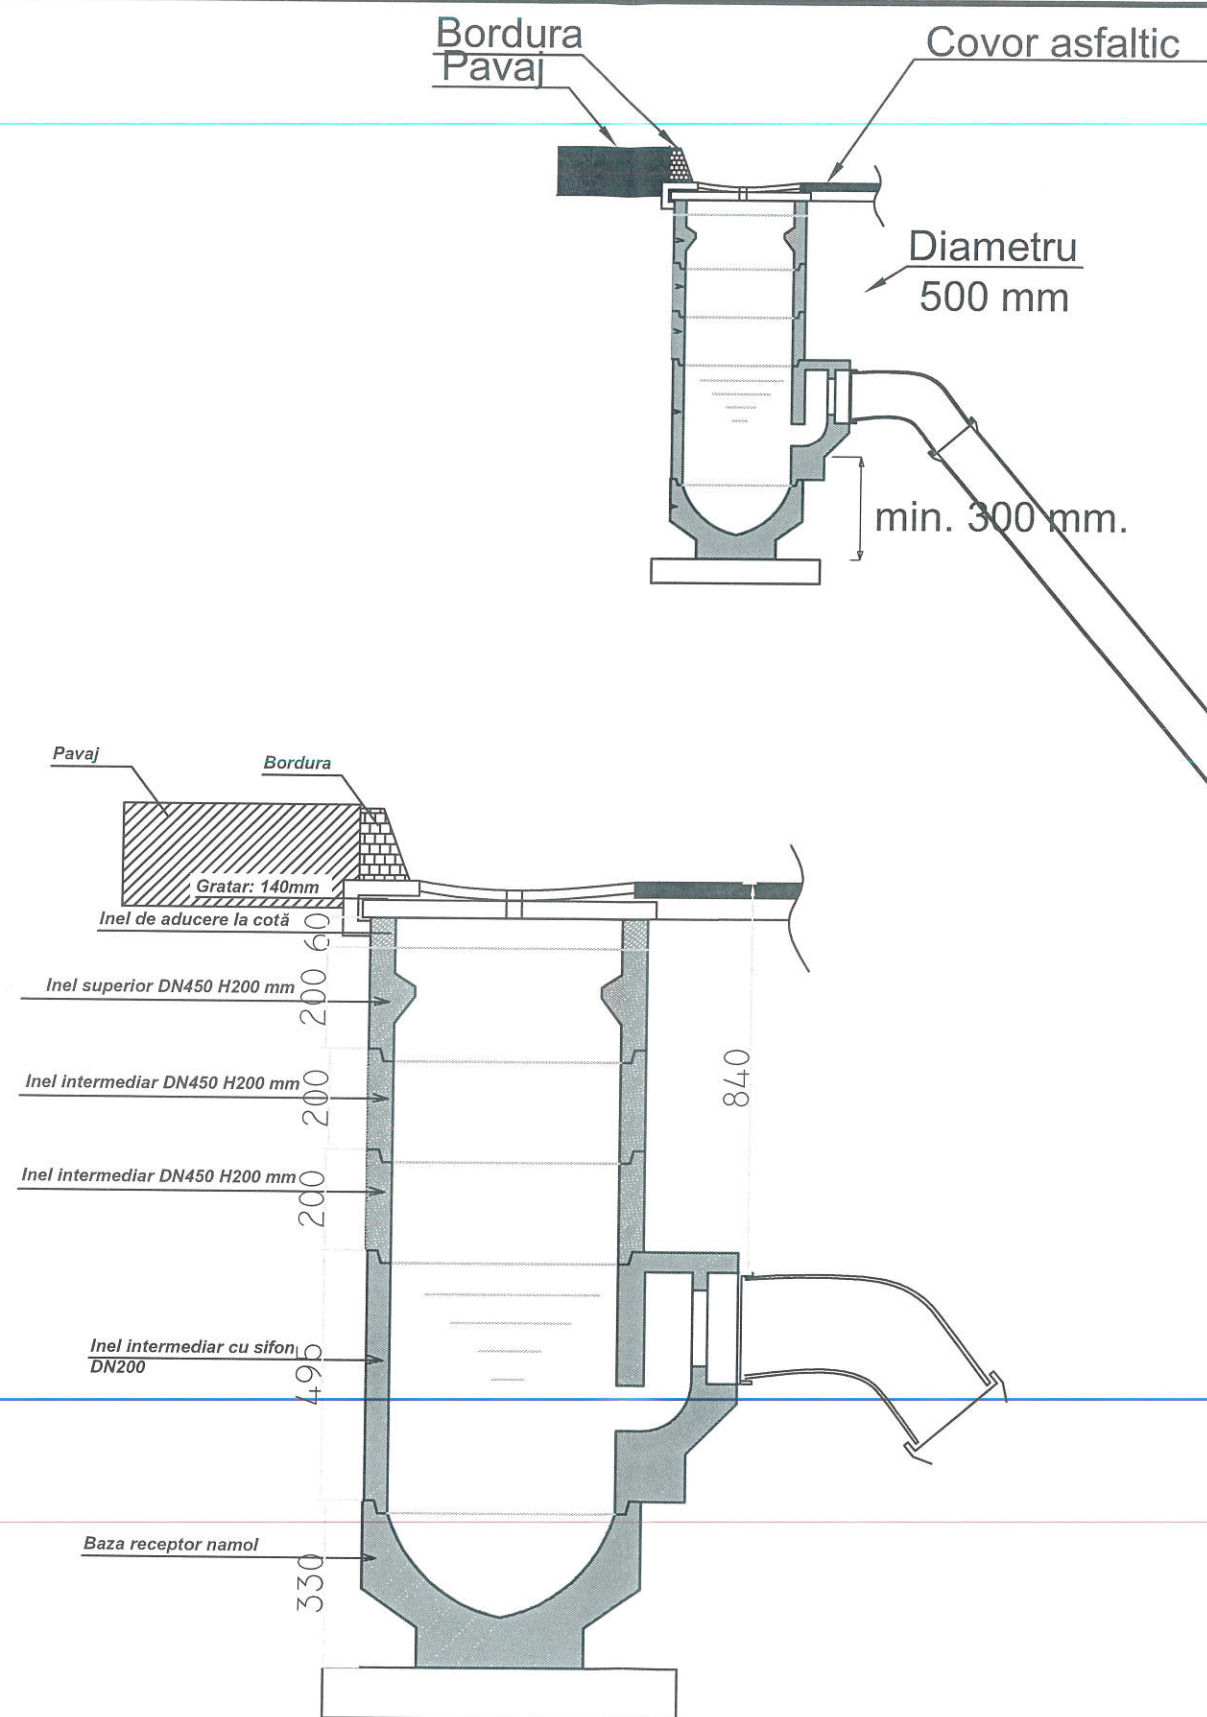

Colector PVC, SN8
DN315, DN400, DN500, DN630
PAFSIN DN1100, DN1280, DN1350



NOTA:

- Definitivarea gurilor de scurgere, respectiv instalarea și pozarea grătarului se va realiza odată cu modernizarea trotuarelor/pistelor de biciclete

VERIFICATOR				Referat nr. 17/15.11.2022		
VERIFICATOR/ EXPERT		SEMNAURA	CERINTA	REFERAT / EXPERTIZA NR. / DATA		
Asocierea S.C. RONO AQUA S.R.L. Oradea, str. Aluminei, nr.1, bl.C31, ap.26, tel:0745134594, fax: 0374009457 si		S.C. STARCOM EXIM S.R.L. Cluj-Napoca, str.Locomotivei,nr.4 tel/fax. 0264 433217		Beneficiar: MUNICIPIUL ZALAU		Proiect nr. 1440/2022
SPECIFICATIE	NUME	SEMNAURA	Scara:	Titlu proiect: MODERNIZARE CORIDOR DE MOBILITATE URBANA STR.VALEA MITII-STR.MIHAI EMINESCU DIN MUNICIPIUL ZALAU		Faza: PT+DE+CS
SEF PROIECT	Ing. Balogh Soos Csaba					
PROIECTANT	Ing. Varadi Zsolt		Data: 2022	Titlu plansa: DETALIU GURA DE SCURGERE CU DEPOZIT SI SIFON		Plansa nr. 60/AC
DESENAT	Ing. Rocaci Vlad					