
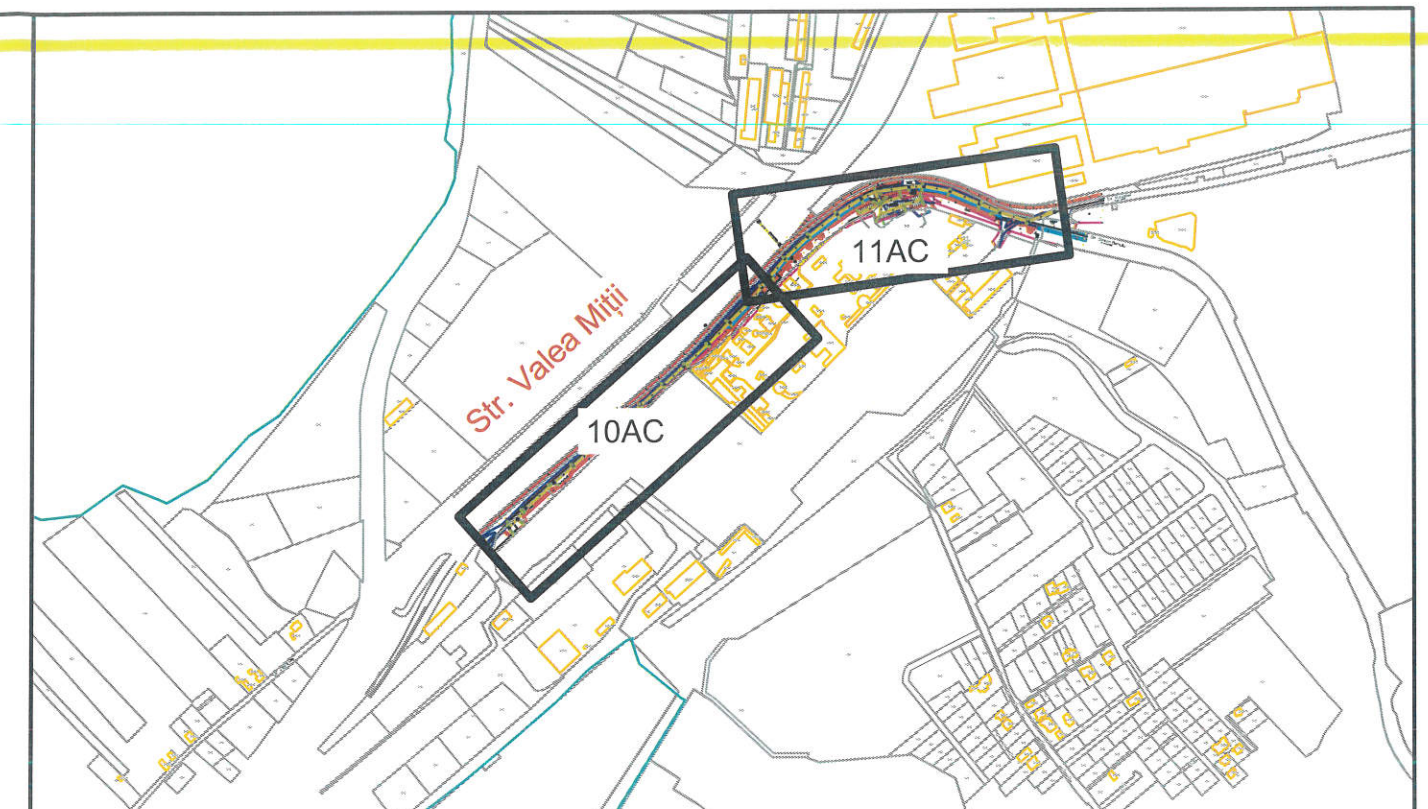


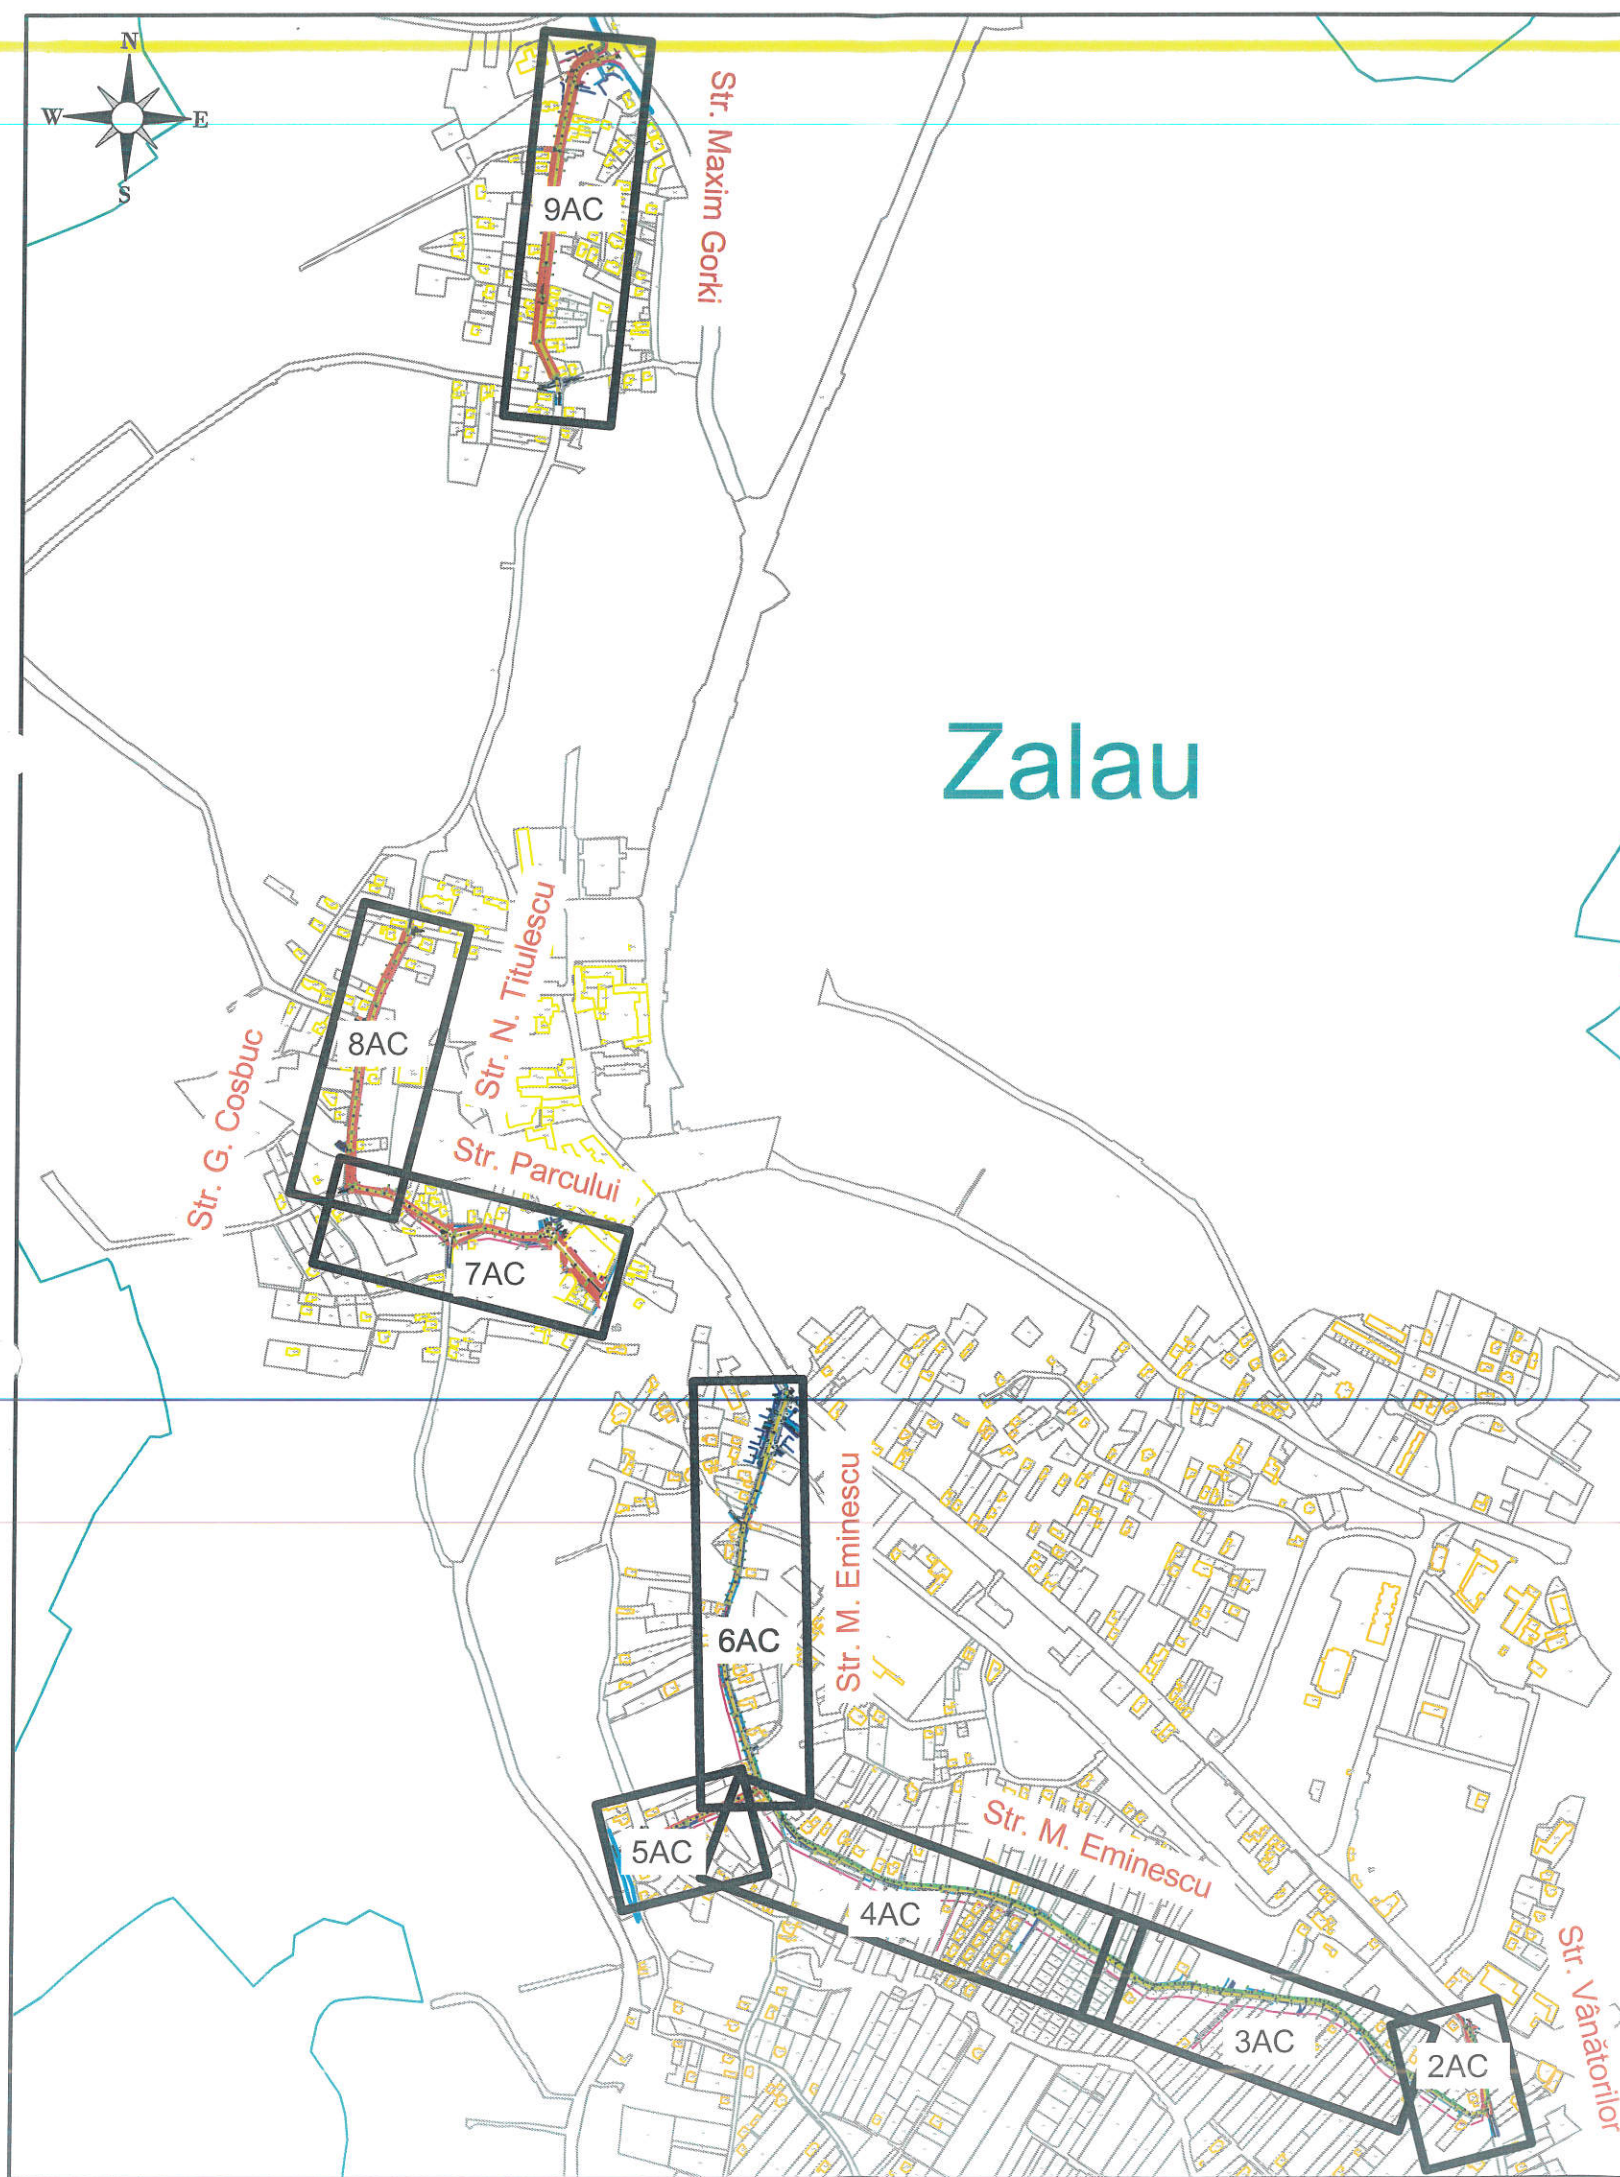

NOTA 1

- Înainte de începerea lucrărilor de săpătură, pentru pozarea rețelelor de alimentare cu apă se vor executa săpături de sondaj la capetele străzii pe lățimea acestora, la care vor participa obligatoriu toți reprezentanții deținătorilor de utilități pozate subteran în vederea depistării și soluționării eventualelor intersecții dintre acestea și rețeaua de alimentare cu apă;
- În caz de intersecție a lucrărilor proiectate cu rețele de gospodărie subterană existente și nesemnificate în planul de situație, constructorul și beneficiarul nu vor accepta modificarea traseelor fără a anunța în prealabil proiectantul lucrării;
- Conform dispozițiilor legale în vigoare constructorul va începe execuția lucrărilor de terasamente numai pe baza unui acord scris încheiat cu toate utilitățile care dețin gospodărie subterană (cabluri electrice, cabluri telefonice, conducte termice etc.);
- În timpul execuției traseului conductei precum și poziția exactă a bransamentelor vor fi adaptate situației înalte în teren;
- Săpăturile vor fi astfel executate încât să prevină prăbușirea pereților; concomitent se va realiza și sprijinirea malurilor pe tronsoanele unde se necesită respectându-se Cerințele de Securitate și Sănătate în Muncă;
- În timpul execuției lucrărilor, cablurile electrice din imediata vecinătate a săpăturilor vor fi scoase de sub tensiune;
- În timpul lucrărilor și în exploatarea acestora, executantul și beneficiarul vor respecta prevederile legale în vigoare la data respectivă privitoare la protecția muncii, la siguranța circulației, precum și la toate indicațiile de detaliu din partea scrisă a proiectului;
- La executarea lucrărilor se va ține seama de legislațiile în vigoare privind Cerințele de Securitate și Sănătate în Muncă prevăzute în Legea 319/2006, Legea Securității și Sănătății în Muncă, Norma Metodologică de aplicare a prevederilor Legii 319/2006 aprobate prin HG 1425/2006 cu modificările și completările ulterioare precum și celelalte acte normative ce coordonează activitatea societăților comerciale.

NOTA 2

- Nu se admit modificări ale proiectului fără acordul proiectantului general;
- Constructorul este obligat să verifice toate dimensiunile pe șantier, înainte de procurarea materialelor și începerea execuției, pentru toate categoriile de lucrări;
- Orice neconcordanță între cote teren și proiect se va aduce la cunoștința proiectantului spre soluționare înainte de pozarea tuburilor;
- Constructorul se obligă să anunțe proiectantul dacă există neclarități sau dacă dimensiunile și/sau detaliile lipsesc din desene înainte de începerea lucrărilor, în caz contrar constructorul se va face responsabil pentru eventuale greșeli de execuție;
- Beneficiarul nu are voie să pună în funcțiune parțială sau totală nici măcar pe timp limitat, obiectivele proiectate, înainte de executarea integrală a instalațiilor și fără asigurarea tuturor măsurilor de protecție și igiena muncii și de prevenirea și combaterea incendiilor și numai după recepția lucrărilor;
- Se vor respecta prevederile memoriului tehnic, ale caietului de sarcini al proiectului precum și normativele și reglementările în vigoare;
- Proiectantul nu își asumă răspunderea pentru lucrările neconforme;
- Toate lucrările se vor semnala corespunzător pe timp de zi și noapte.

NOTA 3

- În cazul în care se folosesc sprijiniri metalice grele acestea vor proveni de la furnizori / fabricanți acreditați, actele de calitate se vor pune la dispoziția proiectantului cu viza responsabilului SSM al antreprenorului.
- În cazul când aceste sprijiniri sunt realizate de antreprenor în regie proprie proiectul de execuție se va supune avizului proiectantului.



VERIFICATOR	PLATE R			Referat nr.	17/15.4.2022
VERIFICATOR/ EXPERT		SEMNTURA	CERINTA	REFERAT / EXPERTIZA NR. / DATA	
Asocierea S.C. RONO AQUA S.R.L. Oradea, str. Aluminei, nr.1, bl.C31, ap.26, tel:0745134594, fax: 0374009457 si		S.C. STARCOM EXIM S.R.L. Cluj-Napoca, str.Locomotivei,nr.4 tel/fax. 0264 433217		Beneficiar:	Proiect nr. 1440/2022
				MUNICIPIUL ZALAU	
SPECIFICATIE	NUME	SEMNTURA	Scara: 1:10000	Titlu proiect:	Faza:
MANAGER PROIECT	Ing. Balogh Soos Csaba			MODERNIZARE CORIDOR DE MOBILITATE URBANA STR.VALEA MITII-STR.MIHAI EMINESCU DIN MUNICIPIUL ZALAU	PT+DE+CS
PROIECTANT	Ing. Varadi Zsolt		Data: 2022	Titlu plansa:	Plansa nr.
DESENAT	Ing. Rocaci Vlad			PLAN DE ASAMBLARE PLANȘE CANAL PLUVIAL	1AC