


PIESA PREFABRICATA PENTRU ADUCEREA LA COTA
A GURILOR DE SCURGERE

GURA DE SCURGERE CU UN SINGUR GRATAR


Sc 1:20

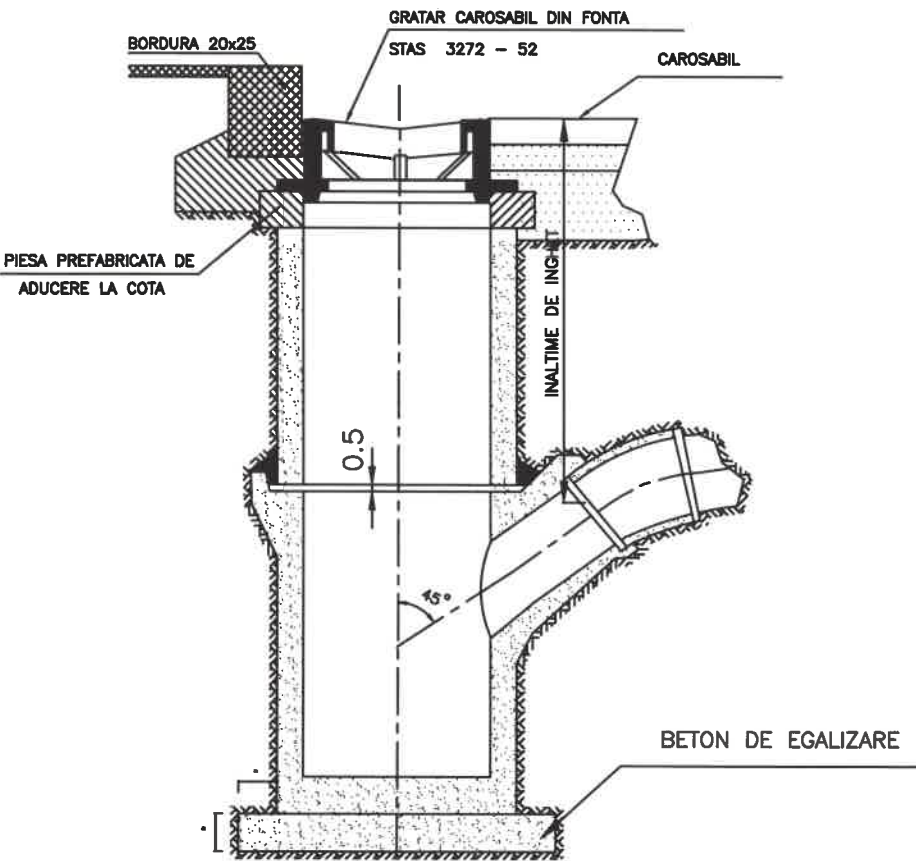

PLAN COFRAJ


VEDERE A - A

Sc 1:20

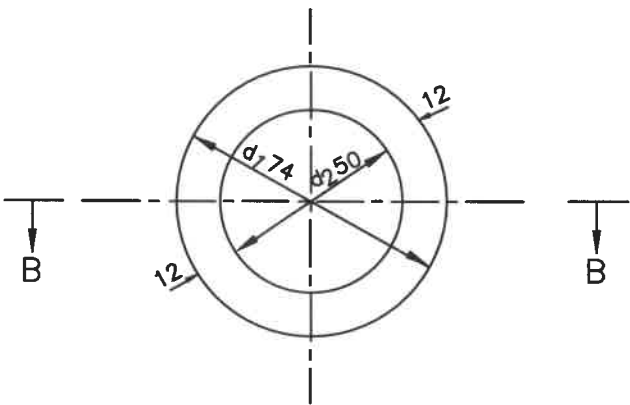

SECTIUNEA B - B


Sc 1:20

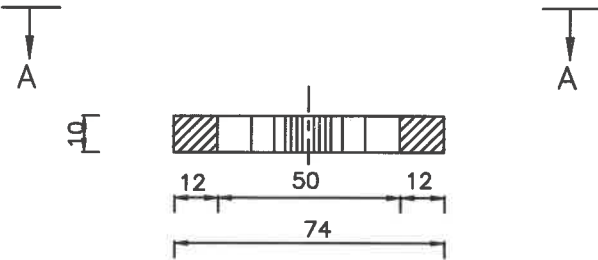

ARMARE PLACA



SECTIUNEA A - A

Sc 1:20

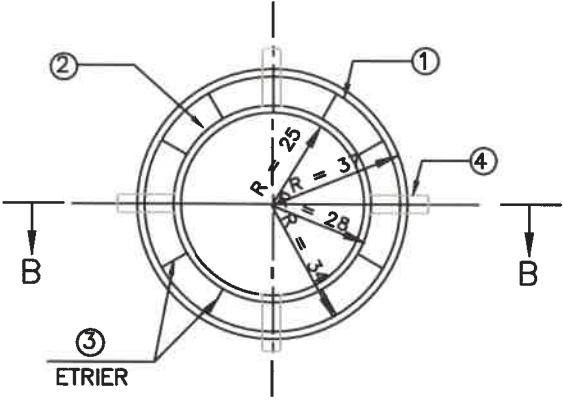


SECTIUNEA B - B

Sc 1:20

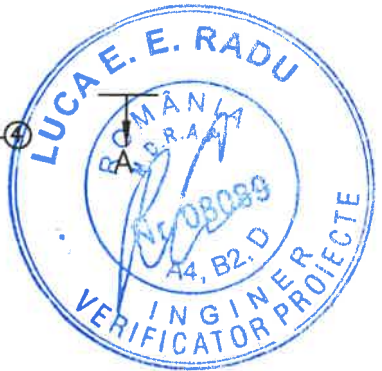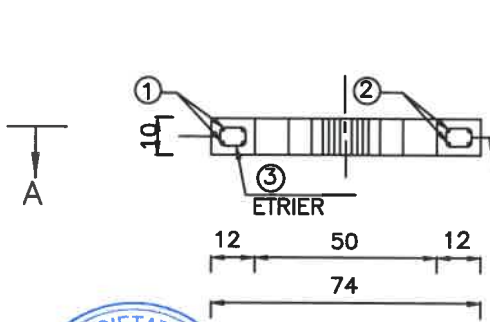

DETALIU PENTRU
ARMATURA

Sc 1:10

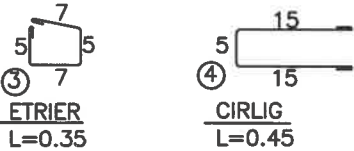

BETON BC 20
OTEL OB 37


Bc 20
OB 37

Nota :
RIDICAREA LA COTA PESTE 2 cm
SE FACE PRIN FREZAREA TUBULUI
DE BETON SI REMODULAREA
INALTIMII LA 10 cm


M	ø	n	Lungime	
			ø 6	ø 6
1	6	2	-	2.20
2	6	2	-	1.80
3	6	15	0.35	-
4	6	4	0.45	-
Total lungimi			0.80	4.00
Greutatea / ml			0.222	0.222
Greutatea / ø			0.180	0.89
Greutatea totala = 1.10 kg / buc.				

EXPERT	NUME	SEMNTURA	CERINTA	REFERAT / EXPERTIZA NR./DATA	
Proiectant General: S.C RXPC IMPEX SRL S.R.L. București, str. Matache Dobrescu, nr. 8, Reg. Com. J40/982/2023, C.U.I. 47483122 Tel: 0742114903 e-mail: office@rxpc.ro				Beneficiar: MUNICIPIUL SLATINA Cod de identificare fiscala: 4394811 Adresa: Strada Mihail Kogălniceanu 1, Slatina 230080 Tel.: 0249 439 377 E- mail: office@primariaslatina.ro	PROIECT 07/2025 FAZA: P.T.
SPECIFICATIE	NUMELE	SEMNTURA	Scara: 1:500	Titlu proiect: "MODERNIZARE STRADA ABATORULUI"	
Sef proiect	Ing. Toma Cornel		Data: FEB 2026	Titlu plansa:	
Proiectat	Ing. Secrier Alex			DETALIU NR.1	
Desenat	Ing. Secrier Alex				
Aprobat	Dir. Popescu Razvan		Format: 420x297	COD DOCUMENTATIE	RXPC07-OT-ABT-PT-PL-DT 01
				Plansa DT 1	



BORDURA COBORATA IN DREPTUL ACCESELOR

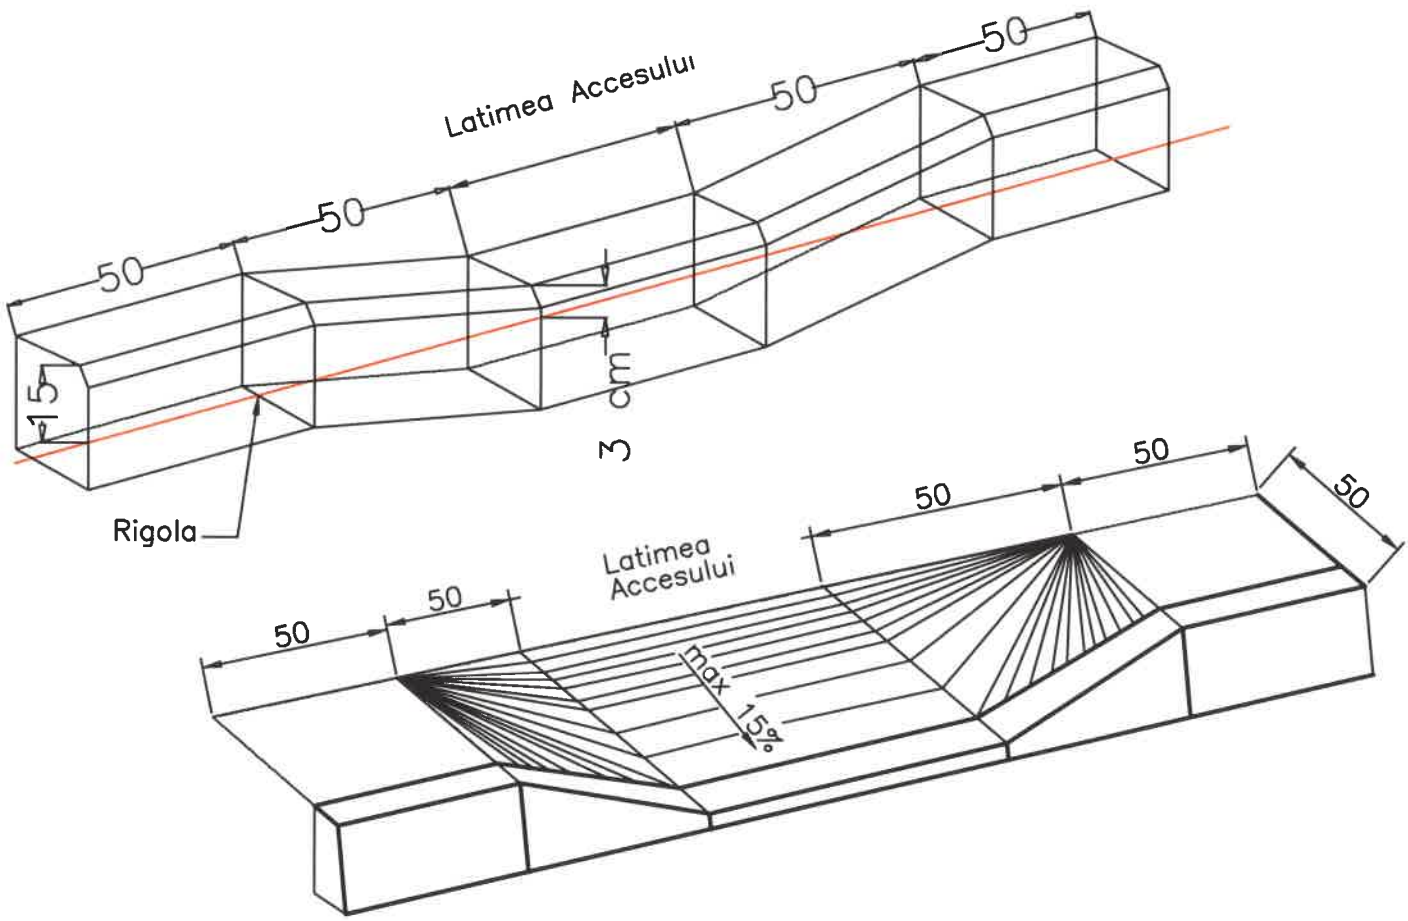

SECTIUNE C-C
Sc: 1:20

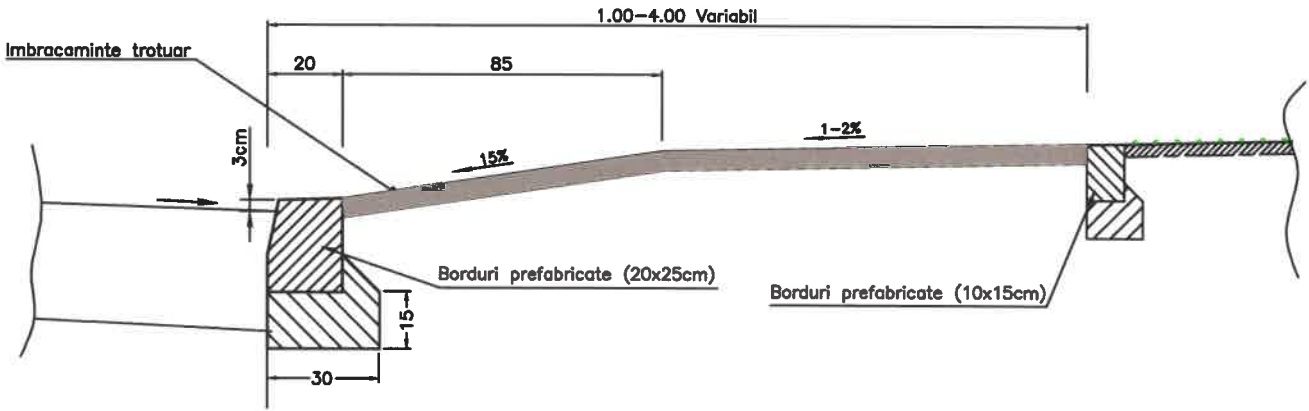

VEDERE B-B
Sc: 1:20

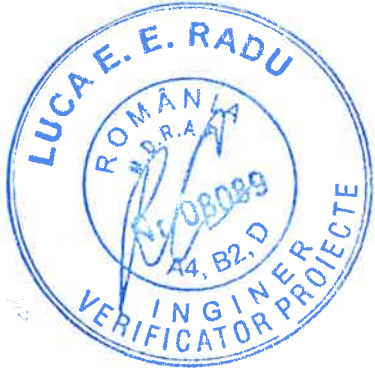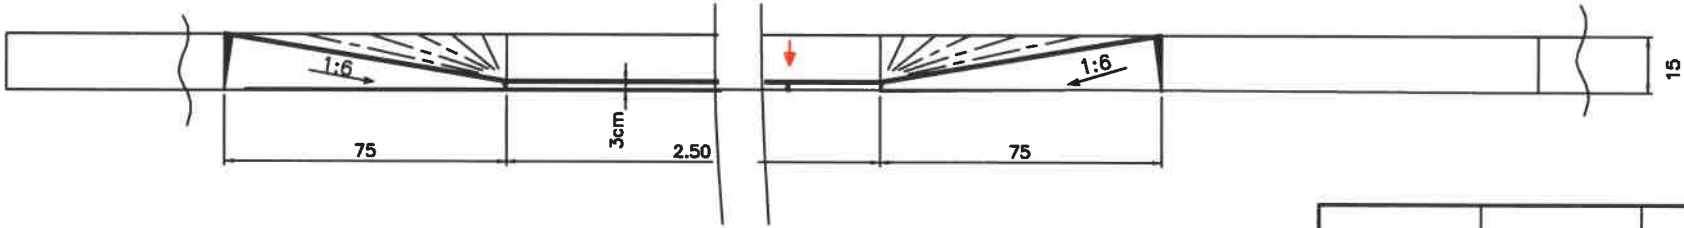


EXPERT	NUME	SEMNTURA	CERINTA	REFERAT / EXPERTIZA NR./DATA	
Proiectant General: S.C RXPC IMPEX SRL S.R.L. București, str. Matache Dobrescu, nr. 8, Reg. Com. J40/982/2023, C.U.I. 47483122 Tel: 0742114903 e-mail: office@rxpc.ro				Beneficiar: MUNICIPIUL SLATINA Cod de identificare fiscală: 4394811 Adresa: Strada Mihail Kogălniceanu 1, Slatina 230080 Tel.: 0249 439 377 E-mail: office@primariaslatina.ro	PROIECT 07/2025
				FAZA: P.T.	
SPECIFICATIE	NUMELE	SEMNTATURA	Scara: 1:500	Titlu proiect: "MODERNIZARE STRADA ABATORULUI"	
Sef proiect	Ing. Toma Cornel				
Proiectat	Ing. Secrier Alex		Data: FEB 2026	Titlu planșă:	
Desenat	Ing. Secrier Alex			DETALIU NR 2	
Aprobat	Dir. Popescu Razvan		Format: 420x297	COD DOCUMENTATIE	Plansa DT02
				RXPC07-OT-ABT-PT-PL-	DT02

DETALIU B

INCADRARI CU BORDURA MICA

Scara 1:10

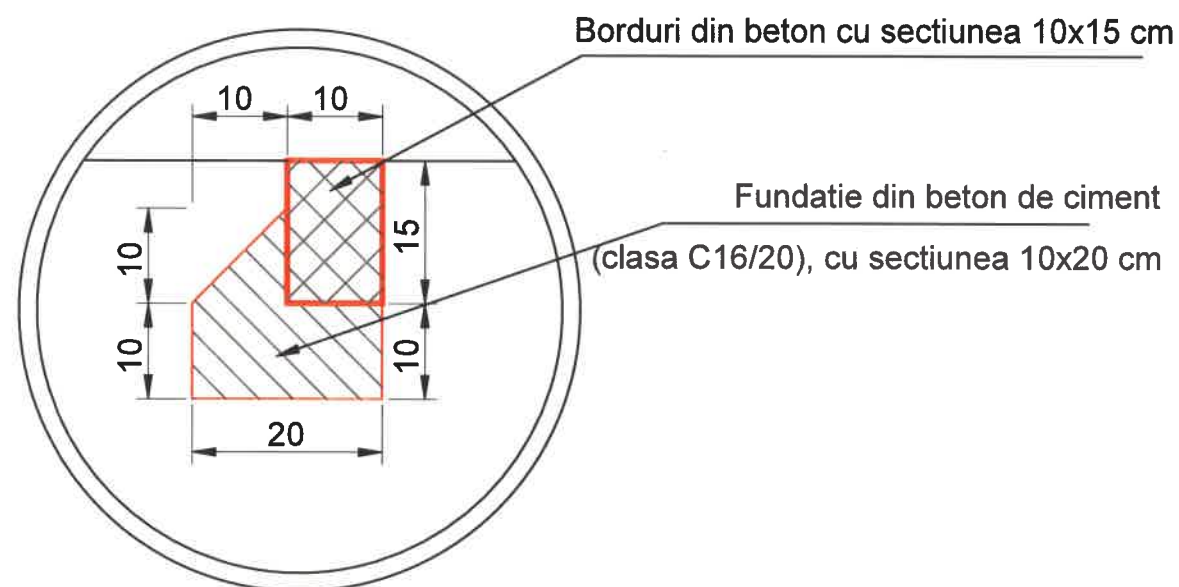


DETALIU A

INCADRARI CU BORDURA MARE

Scara 1:10


Borduri prefabricate din beton de ciment, cu sectiunea 20x25cm

Fundatie din beton de ciment (clasa C16/20), cu sectiunea 15x30cm

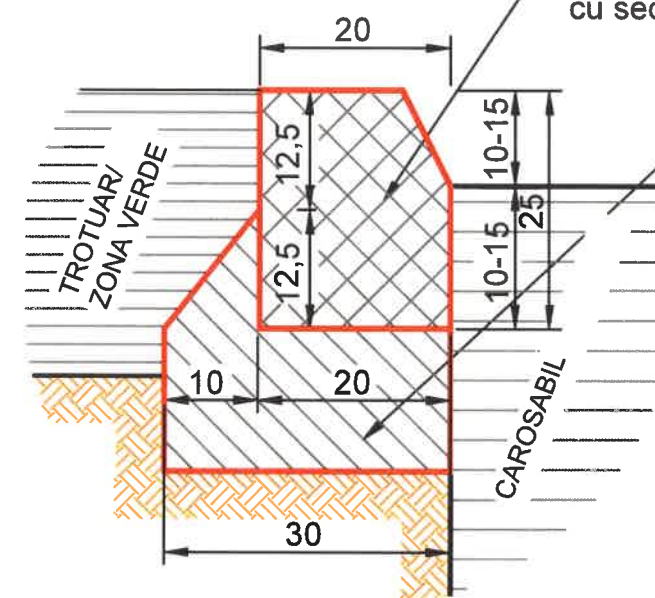

EXPERT	NUME	SEMNTURA	CERINTA	REFERAT / EXPERTIZA NR./DATA		
Proiectant General: S.C RXPC IMPEX SRL S.R.L. București, str. Matache Dobrescu, nr. 8, Reg. Com. J40/982/2023, C.U.I. 47483122 Tel: 0742114903 e-mail: office@rxpc.ro				Beneficiar: MUNICIPIUL SLATINA Cod de identificare fiscala: 4394811 Adresa: Strada Mihail Kogălniceanu 1, Slatina 230080 Tel.: 0249 439 377 E- mail: office@primariaslatina.ro	PROIECT 07/2025	FAZA: P.T.
SPECIFICATIE	NUMELE	SEMNTATURA	Scara: 1:500	Titlu proiect: "MODERNIZARE STRADA ABATORULUI"		
Sef proiect	Ing. Toma Cornel		Data: FEB 2026	DETALIU NR 3		
Proiectat	Ing. Secrier Alex					
Desenat	Ing. Secrier Alex					
Aprobat	Dir. Popescu Razvan		Format: 420x297	COD DOCUMENTATIE	RXPC07-OT-ABT-PT-PL- DT03	Plansa DT03

DETALIU ADUCERE LA COTA PROIECT A CAMINELOR APA - CANAL

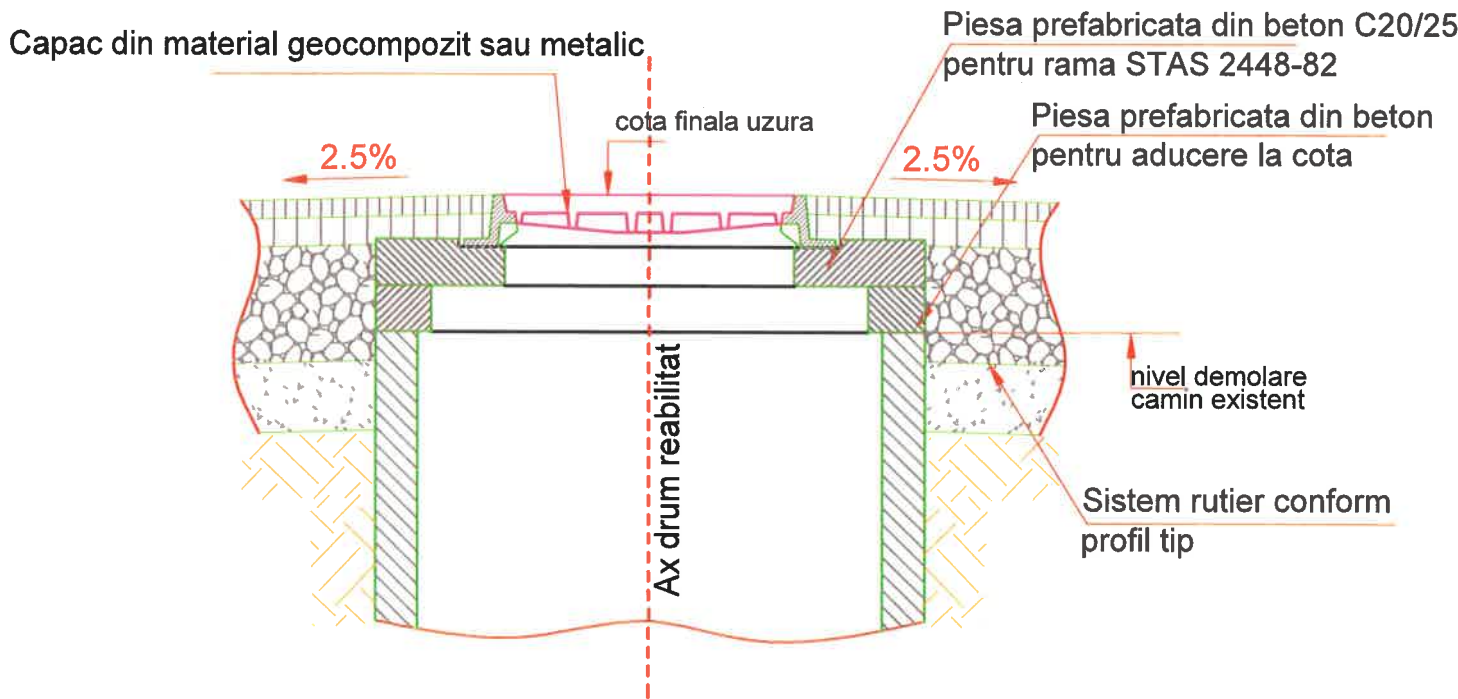


NOTA:
Ramele si capacele fisurate sau degradate ce ar pune in pericol siguranta circulatiei se vor inlocui.
Toate operatiile de interventie pentru aducere la cota proiect a ramelor se vor face in prezenta unui reprezentant al proprietarului instalatiei.
Pentru diferente de nivel de max. 4cm intre nivelul proiectat al imbracamintii si cota actuala a capacului, aducerea la cota a gurilor de scurgere, se va realiza prin racordare din stratul de uzura.
Toate capacele si ramele aferente ce nu sunt de tip IV - 250 KN, se vor inlocui conform STAS 2448-82.

PROCESUL TEHNOLOGIC:





1. Semnalizarea punctului de lucru si devierea circulatiei.
2. Demontare capac si rama si inspectarea lor in vederea refolosirii.
3. Decolmatarea si repararea caminului daca este nevoie.
4. Masurarea diferentei de nivel intre partea superioara a caminului si nivelul proiectat al imbracamintii.
5. Demolarea marginii superioare a caminului (pentru diferente de nivel 4-10cm).
6. Curatarea marginii superioare a caminului si completarea cu mortar de egalizare M100.
7. Montare piesa prefabricata din beton armat.
8. Montarea ramei si a capacului la cota proiect a asfaltului.
9. Curatarea si amorsarea tuturor suprafetelor in contact cu imbracamintea asfaltica.
10. Turnarea, nivelarea si compactarea asfaltului.
11. Ridicarea semnalizarii.
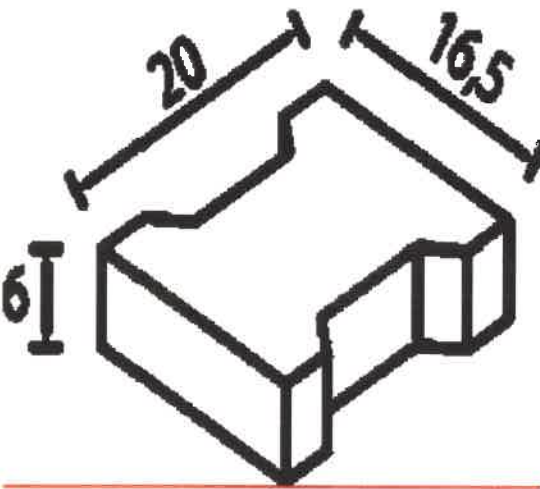
<div><div>SOCIETATEA</div><div>RXPC IMPEX</div><div>S.R.L.</div><div>BUCUREȘTI - ROMANIA</div></div>				REFERAT / EXPERTIZA NR./DATA	
EXPERT	NUME	SEMNATURA	CERINTA	Beneficiar: MUNICIPIUL SLATINA Cod de identificare fiscala: 4394811 Adresa: Strada Mihail Kogălniceanu 1, Slatina 230080 Tel.: 0249 439 377 E-mail: office@primariaslatina.ro	
<div>Proiectant General: S.C RXPC IMPEX SRL S.R.L. București, str. Matache Dobrescu, nr. 8, Reg. Com. J40/982/2023, C.U.I. 47483122 Tel: 0742114903 e-mail: office@rxpc.ro</div>				PROIECT 07/2025	FAZA: P.T.
SPECIFICATIE	NUMELE	SEMNATURA	Scara: 1:500	Titlu proiect: "MODERNIZARE STRADA ABATORULUI"	
Sef proiect	Ing. Toma Cornel		Data: FEB 2026	Titlu plansa: DETALIU NR 4	
Proiectat	Ing. Secrier Alex				
Desenat	Ing. Secrier Alex				
Aprobat	Dir. Popescu Razvan		Format: 420x297	COD DOCUMENTATIE	Plansa DT04
				RXPC07-OT-ABT-PT-PL-	DT04


DETALIU PAVELE AUTOBLOCANTE




NOTA: sugestie de prezentare

EXPERT	NUME	SEMNETURA	CERINTA	REFERAT / EXPERTIZA NR./DATA					
<div>Proiectant General: S.C RXPC IMPEX SRL S.R.L București, str. Matache Dobrescu, nr. 8, Reg. Com. J40/982/2023, C.U.I. 47483122 Tel: 0742114903 e-mail: office@rxpc.ro</div> <div></div>				<div>Beneficiar: MUNICIPIUL SLATINA Cod de identificare fiscala: 4394811 Adresa: Strada Mihail Kogălniceanu 1, Slatina 230080 Tel.: 0249 439 377 E- mail: office@primariaslatina.ro</div>				PROIECT 07/2025	
SPECIFICATIE		NUMELE	SEMNETURA	Scara: 1:500	Titlu proiect: "MODERNIZARE STRADA ABATORULUI"				
Sef proiect	Ing. Toma Cornel			Data: FEB 2026	Titlu plansa: DETALIU NR 5				
Proiectat	Ing. Secrier Alex								
Desenat	Ing. Secrier Alex								
Aprobat	Dir. Popescu Razvan		Format: 420x297	COD DOCUMENTATIE	RXPC07-OT-ABT-PT-PL-	DT05	Plansa DT05		

Detaliu Gura de Scurgere

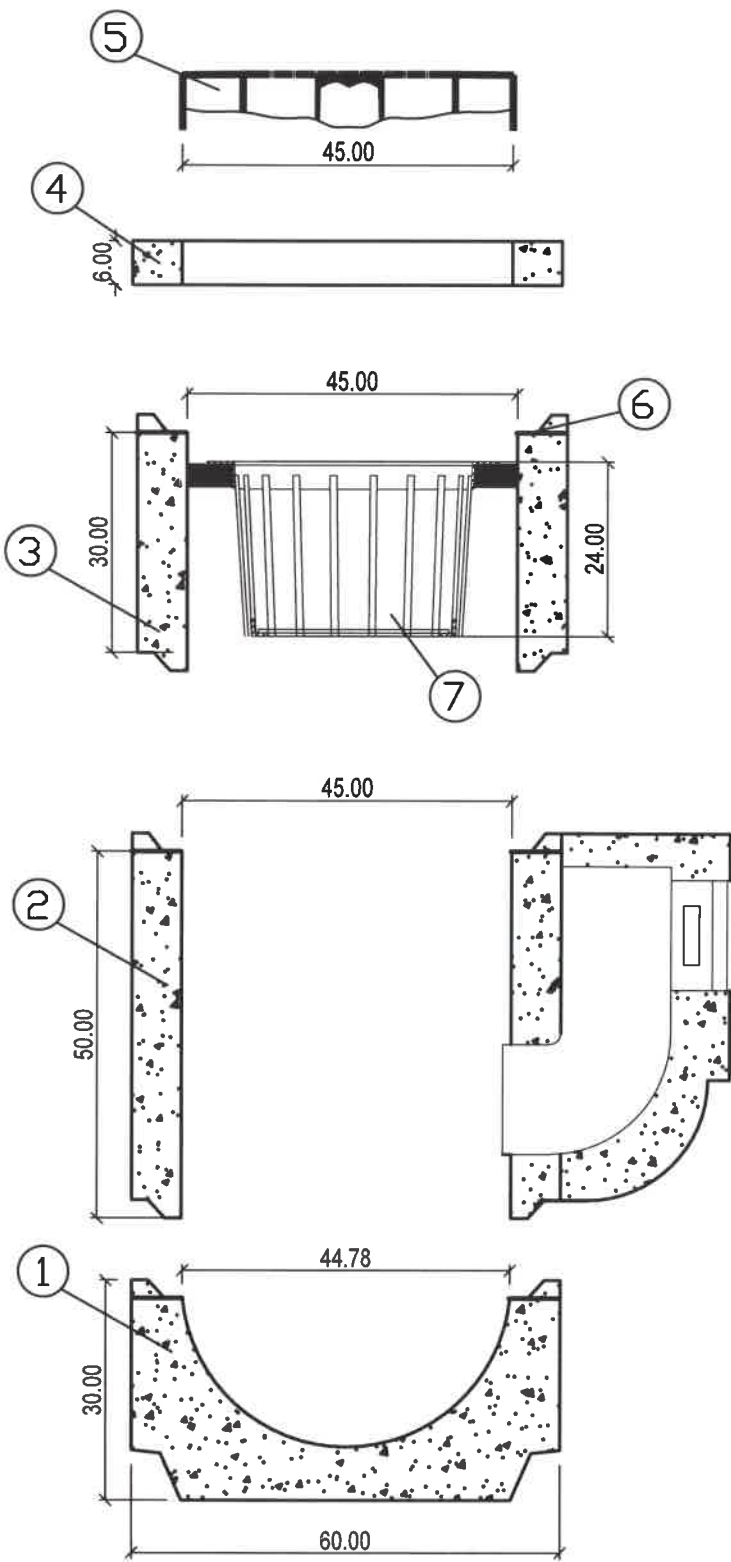

Detaliu racordare Gura de Scurgere la Camin

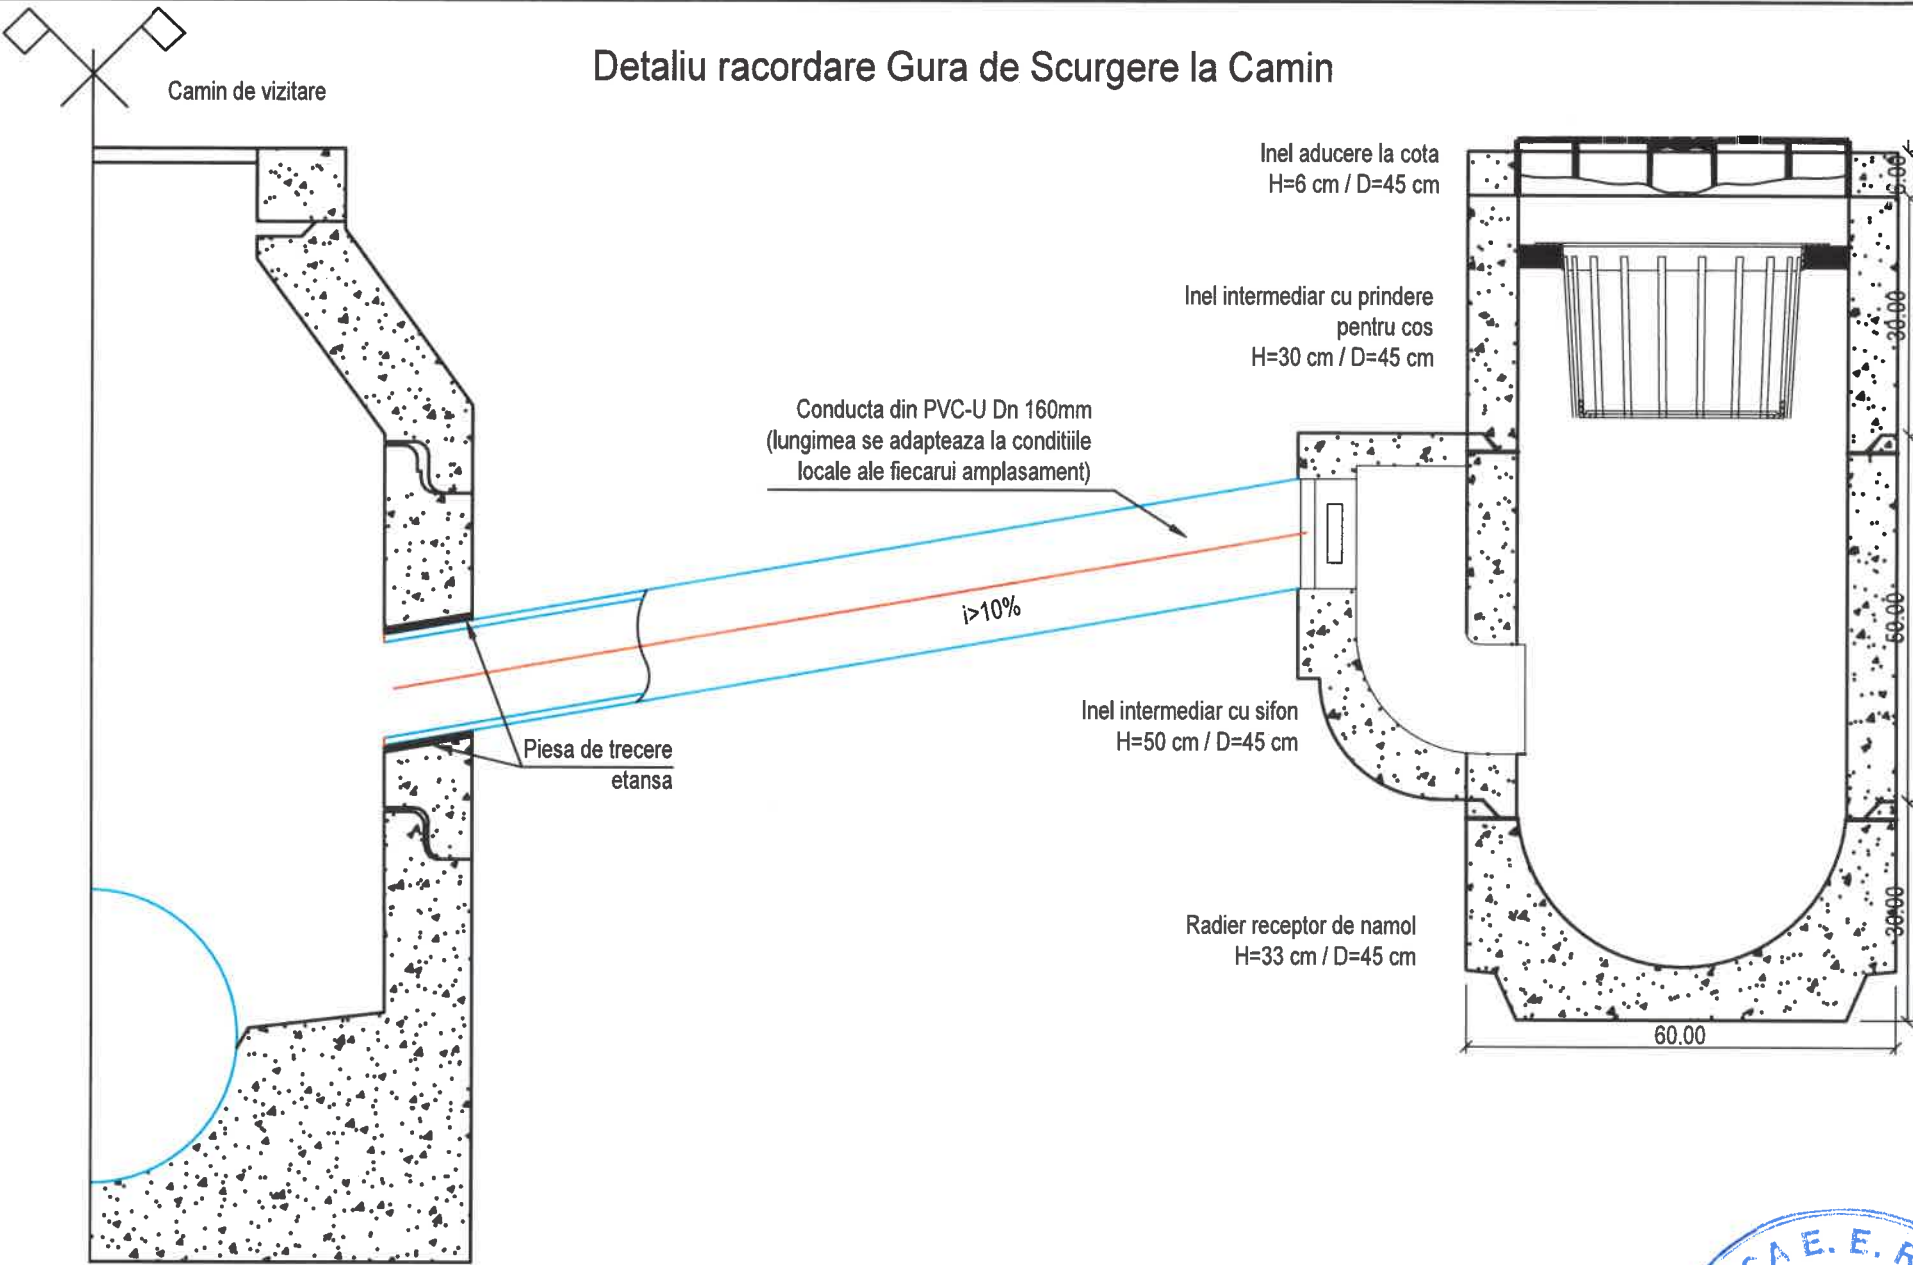

PIESE GURA SE SCURGERE	
1	Radier receptor de namol H=33 cm / D=45 cm
2	Inel intermediar cu sifon H=50 cm / D=45 cm
3	Inel intermediar cu prindere pentru cos H=30 cm / D=45 cm
4	Inel aducere la cota H=6 cm / D=45 cm
5	Gratar carosabil din fonta, 480x480x100 mm, conform STAS 6701-82
6	Garnitura de cauciuc pentru imbinare elemente
7	Cos frunzar H=24 cm

EXPERT	NUME	SEMNATURA	CERINTA	REFERAT / EXPERTIZA NR./DATA	
Proiectant General: S.C RXPC IMPEX SRL S.R.L. Bucuresti, str. Matache Dobrescu, nr. 8, Reg. Com. J40/982/2023, C.U.I. 47483122 Tel: 0742114903 e-mail: office@rxpc.ro				Beneficiar: MUNICIPIUL SLATINA Cod de identificare fiscala: 4394811 Adresa: Strada Mihail Kogălniceanu 1, Slatina 230080 Tel.: 0249 439 377 E- mail: office@primariaslatina.ro	PROIECT 07/2025
SPECIFICATIE				Scara: 1:20	FAZA: P.T.
Sef proiect	Ing. Toma Cornel			Titlu proiect: "MODERNIZARE STRADA ABATORULUI"	
Proiectat	Ing. Secrier Alex			Titlu plansa:	
Desenat	Ing. Secrier Alex			DETALIU GURA DE SCURGERE DIN BETON	
Aprobat	Dir. Popescu Razvan			Format: 420x297	Plansa DT06
COD DOCUMENTATIE		RXPC07-OT-ABT-PT-PL-DT06			