

## Legenda

Marcaj longitudinal continuu (rezonator pentru delimitarea partii carosabile)

Marcaj longitudinal discontinuu 3\_9

Marcaj longitudinal discontinuu 3\_6

Marcaj longitudinal 1\_1

Marcaj longitudinal 9\_3

Marcaje prin sageți, inscriptii, imagini




Borna hectometrica

Stalpi de ghidare


Butoni reflectorizanti

Parapet de Siguranta

Pentru viteza de apropiere  $V < 50$  km/h

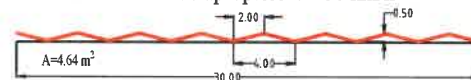

| EXPERT   | NUME                | SEMNTURA | CERINTA              | REFERAT / EXPERTIZA NR./DATA   |                    |
|---|---------------------|----------|----------------------|---|--------------------|
| <b>Proiectant General:</b><br><b>S.C RXPC IMPEX SRL S.R.L</b><br>București, str. Matache Dobrescu, nr. 8,<br>Reg. Com. J40/982/2023, C.U.I. 47483122<br>Tel.: 0742114903<br>e-mail: <a href="mailto:office@rxpc.ro">office@rxpc.ro</a> |                     |          |                      | Beneficiar: MUNICIPIUL SLATINA<br>Cod de identificare fiscala: 4394811<br>Adresa: Strada Mihail Kogălniceanu 1, Slatina 230080<br>Tel.: 0249 439 377<br>E-mail: <a href="mailto:office@primariaslatina.ro">office@primariaslatina.ro</a> | PROIECT<br>07/2025 |
| <b>SPECIFICATIE</b>   |                     |          |                      | FAZA:<br>P.T.   |                    |
| Sef proiect   | Ing. Toma Cornel    |          | Scara:<br>1:500      | Titlu proiect: "MODERNIZARE STRADA ABATORULUI"   |                    |
| Proiectat   | Ing. Secier Alex    |          | Data:<br>FEB<br>2026 | Titlu planșa:   |                    |
| Desenat   | Ing. Secier Alex    |          | Format:<br>420x297   | PLAN SEMNALIZARE RUTIERA NR.1   |                    |
| Aprobat   | Dir. Popescu Razvan |          |                      | COD DOCUMENTATIE   | Planșa<br>PSM 001  |
|   |                     |          |                      | RXPC07-OT-ABT-PT-PL- PSM 001   |                    |

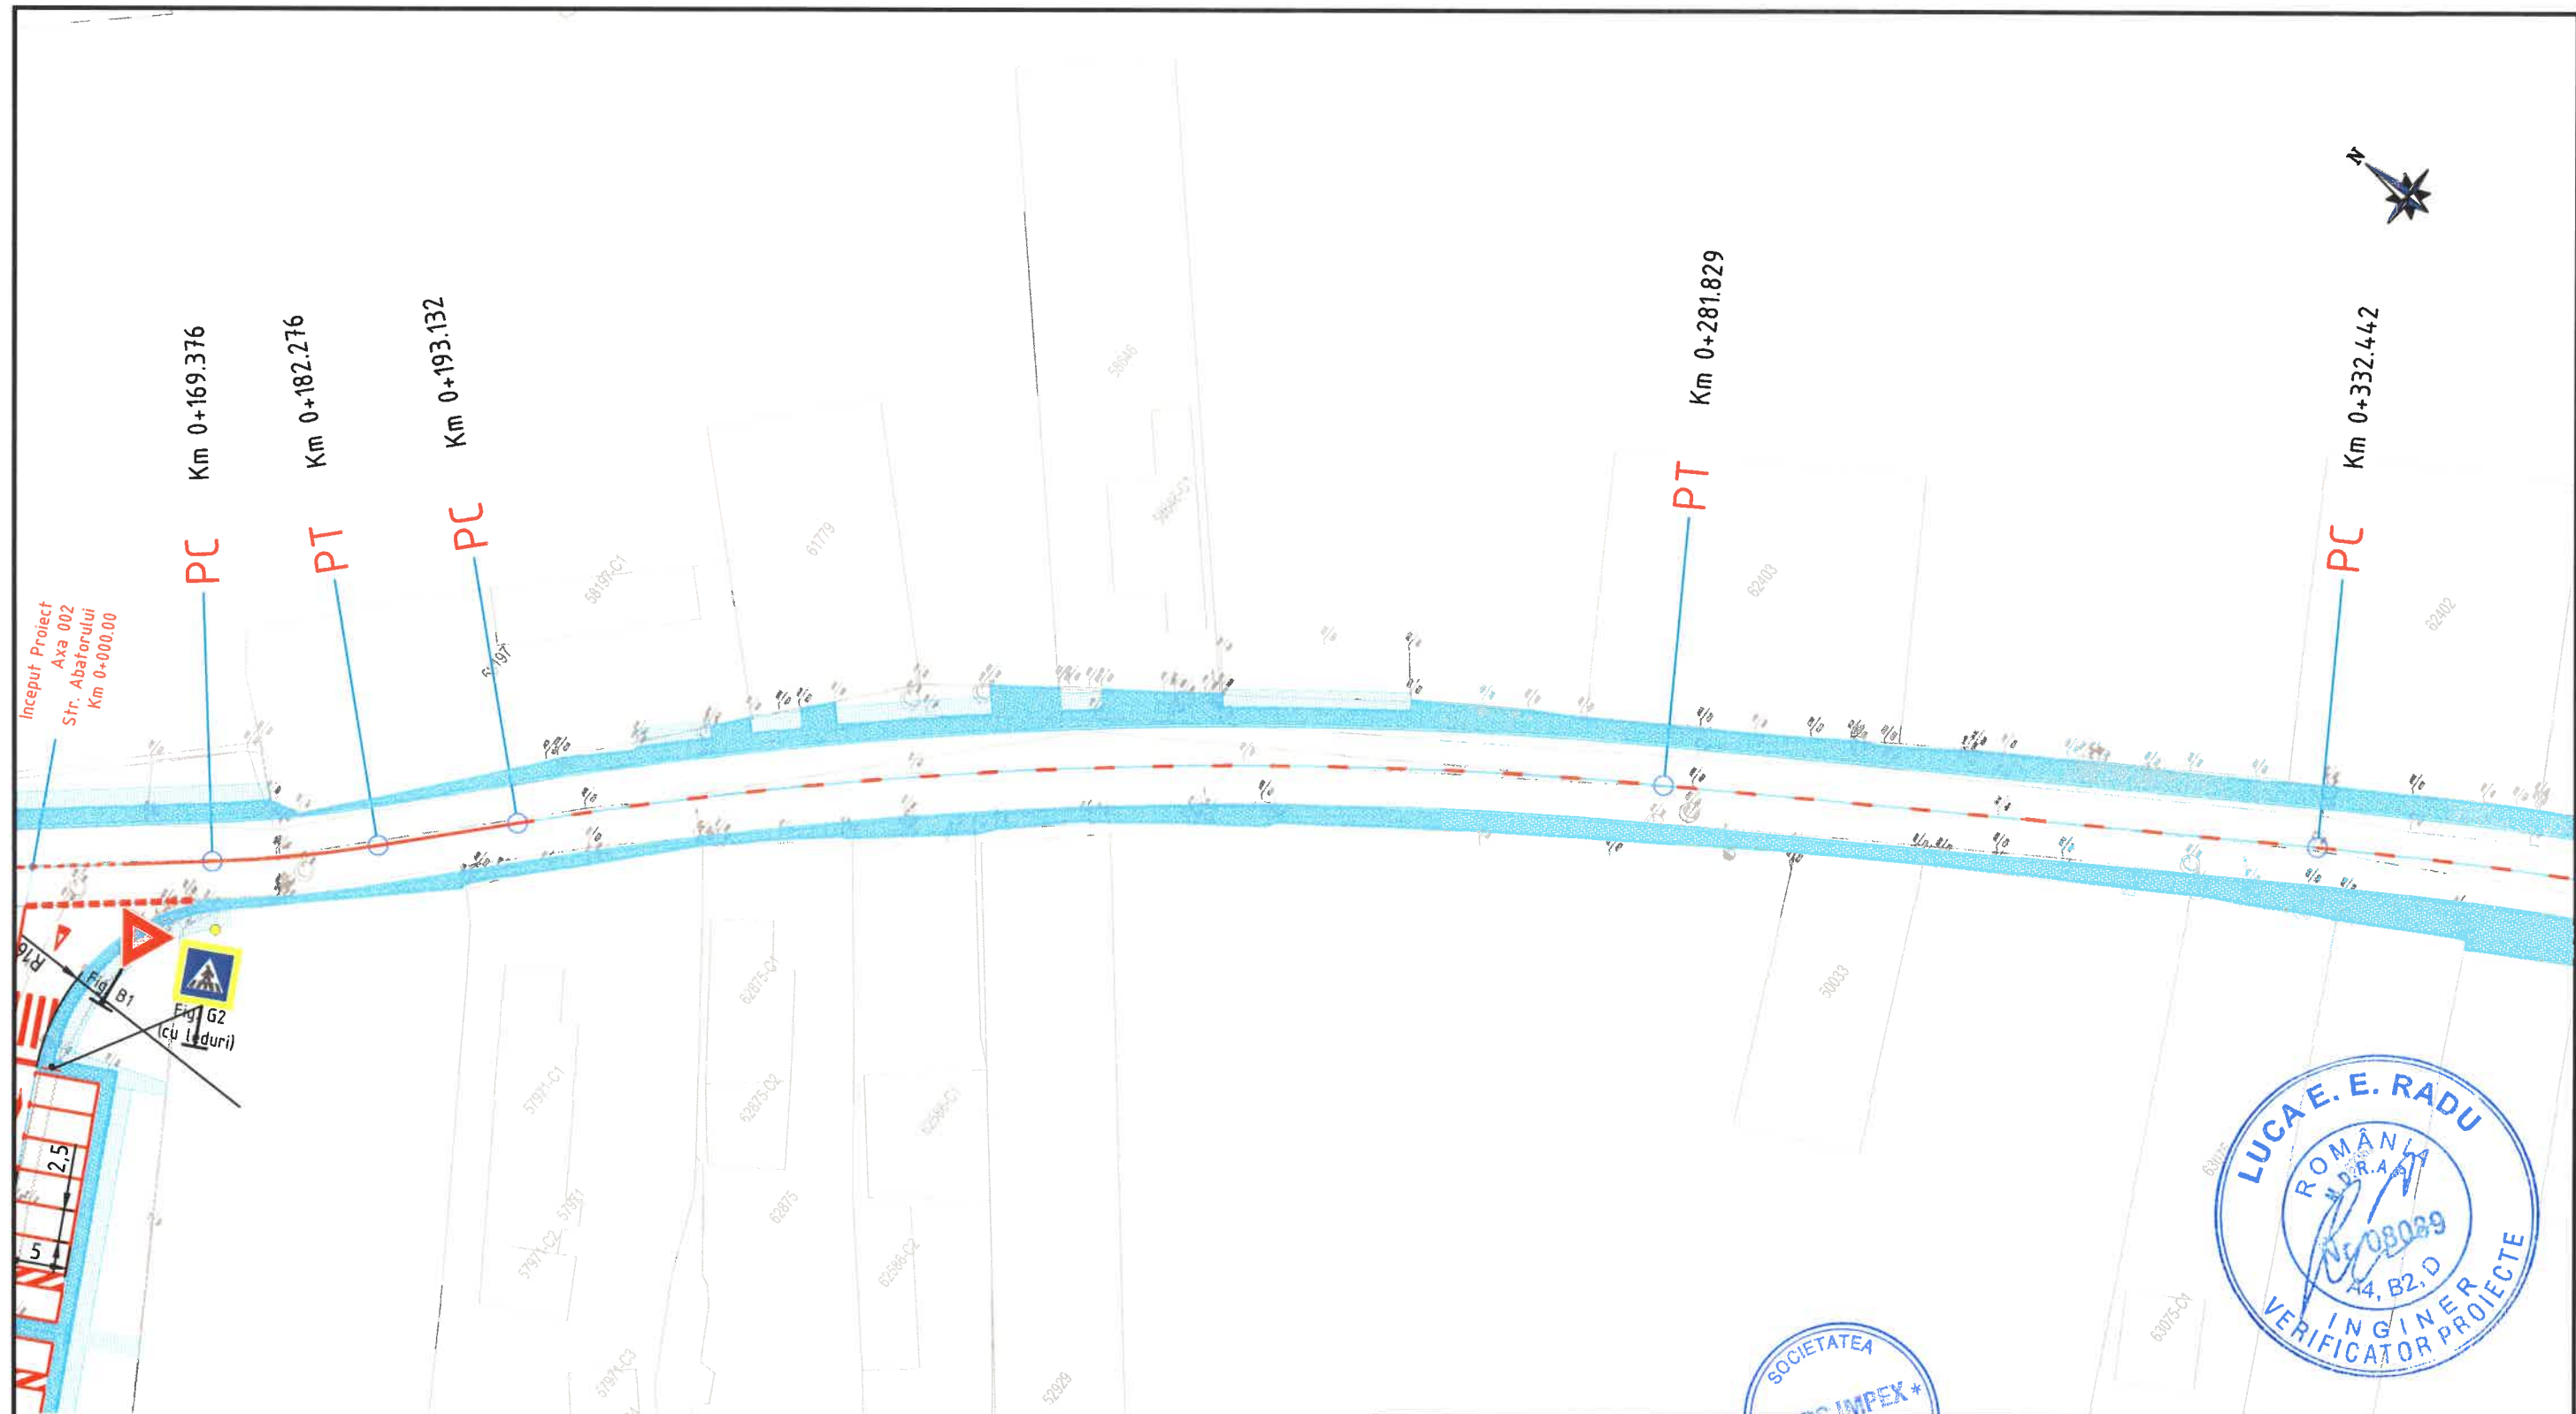

## Legenda

Marcaj longitudinal continuu (rezonator pentru delimitarea partii carosabile)

Marcaj longitudinal discontinuu 3\_9

Marcaj longitudinal discontinuu 3\_6

Marcaj longitudinal 1\_1

Marcaj longitudinal 9\_3

Marcaje prin sageti, inscriptii, imagini




Borna hectometrica

Stalpi de ghidare

Butoni reflectorizanti

Parapet de Siguranta


Pentru viteza de apropiere  $V < 50$  km/h

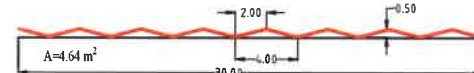

| EXPERT   | NUME                | SEMNATURA | CERINTA              | REFERAT / EXPERTIZA NR./DATA   |                    |
|---|---------------------|-----------|----------------------|---|--------------------|
| <b>Proiectant General:</b><br><b>S.C RXPC IMPEX SRL S.R.L.</b><br>București, str. Matache Dobrescu, nr. 8,<br>Reg. Com. J40/982/2023, C.U.I. 47483122<br>Tel: 0742114903<br>e-mail: <a href="mailto:office@rxpc.ro">office@rxpc.ro</a> |                     |           |                      | Beneficiar: MUNICIPIUL SLATINA<br>Cod de identificare fiscala: 4394811<br>Adresa: Strada Mihail Kogălniceanu 1, Slatina 230080<br>Tel.: 0249 439 377<br>E- mail: <a href="mailto:office@primariaslatina.ro">office@primariaslatina.ro</a> | PROIECT<br>07/2025 |
| <b>SPECIFICATIE</b>   |                     |           |                      | Titlu proiect: "MODERNIZARE STRADA ABATORULUI"   | FAZA:<br>P.T.      |
| Sef proiect   | Ing. Toma Cornel    |           | Scara:<br>1:500      | Titlu plansa:<br><b>PLAN SEMNALIZARE RUTIERA NR.2</b>   |                    |
| Proiectat   | Ing. Secrier Alex   |           | Data:<br>FEB<br>2026 |   |                    |
| Desenat   | Ing. Secrier Alex   |           | Format:<br>420x297   |   |                    |
| Aprobat   | Dir. Popescu Razvan |           |                      | COD DOCUMENTATIE   | Plansa<br>PSM 002  |
|   |                     |           |                      | RXPC07-OT-ABT-PT-PL- PSM 002   |                    |





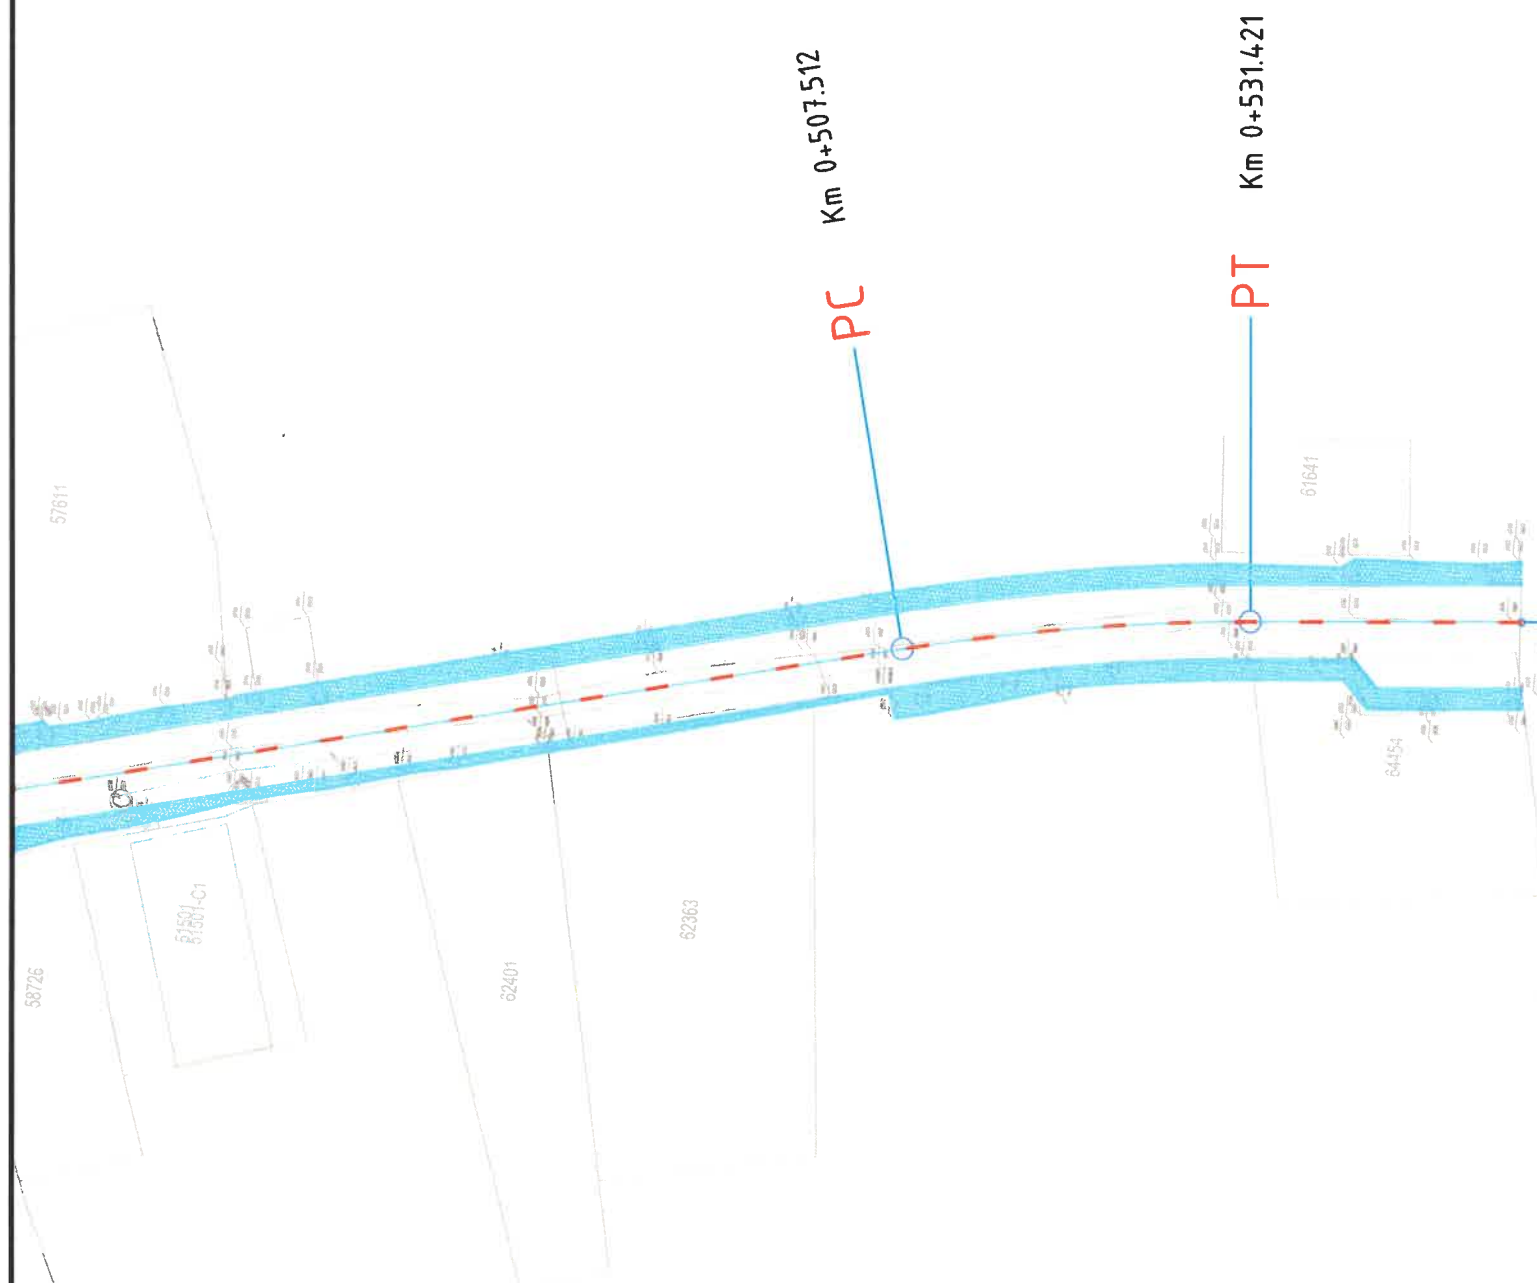

Sfarsit Proiect  
Axa 001  
Str. Abatorului  
Km 0+549.88



## Legenda

Marcaj longitudinal continuu (rezonator pentru delimitarea partii carosabile)

Marcaj longitudinal discontinuu 3\_9

Marcaj longitudinal discontinuu 3\_6

Marcaj longitudinal 1\_1

Marcaj longitudinal 9\_3

Marcaje prin sageti, inscriptii, imagini




Borna hectometrica

Stalpi de ghidare

Butoni reflectorizanti


Parapet de Siguranta

Pentru viteza de apropiere  $V < 50$  km/h

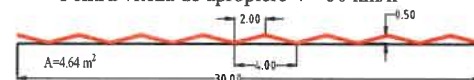

| EXPERT   | NUME                | SEMNATURA                    | GERINTA | REFERAT / EXPERTIZA NR./DATA   |                    |
|---|---------------------|------------------------------|---------|---|--------------------|
| <b>Proiectant General:</b><br><b>S.C. RXPC IMPEX SRL S.R.L.</b><br>București, str. Matache Dobrescu, nr. 8,<br>Reg. Com. J40/982/2023, C.U.I. 47483122<br>Tel: 0742114903<br>e-mail: <a href="mailto:office@rxpc.ro">office@rxpc.ro</a> |                     |                              |         | Beneficiar: MUNICIPIUL SLATINA<br>Cod de identificare fiscala: 4394811<br>Adresa: Strada Mihail Kogălniceanu 1, Slatina 230080<br>Tel.: 0249 439 377<br>E-mail: <a href="mailto:office@primariaslatina.ro">office@primariaslatina.ro</a> | PROIECT<br>07/2025 |
| <b>SPECIFICATIE</b>   |                     |                              |         | Scara: 1:500   | FAZA:<br>P.T.      |
| Sef proiect   | Ing. Toma Cornel    |                              |         | Titlu proiect: "MODERNIZARE STRADA ABATORULUI"   |                    |
| Proiectat   | Ing. Secrier Alex   |                              |         | Titlu plansa:   |                    |
| Desenat   | Ing. Secrier Alex   |                              |         | PLAN SEMNALIZARE RUTIERA NR.4   |                    |
| Aprobat   | Dir. Popescu Razvan |                              |         | Format: 420x297   | Plansa<br>PSM 004  |
| COD DOCUMENTATIE   |                     | RXPC07-OT-ABT-PT-PL- PSM 004 |         |   |                    |



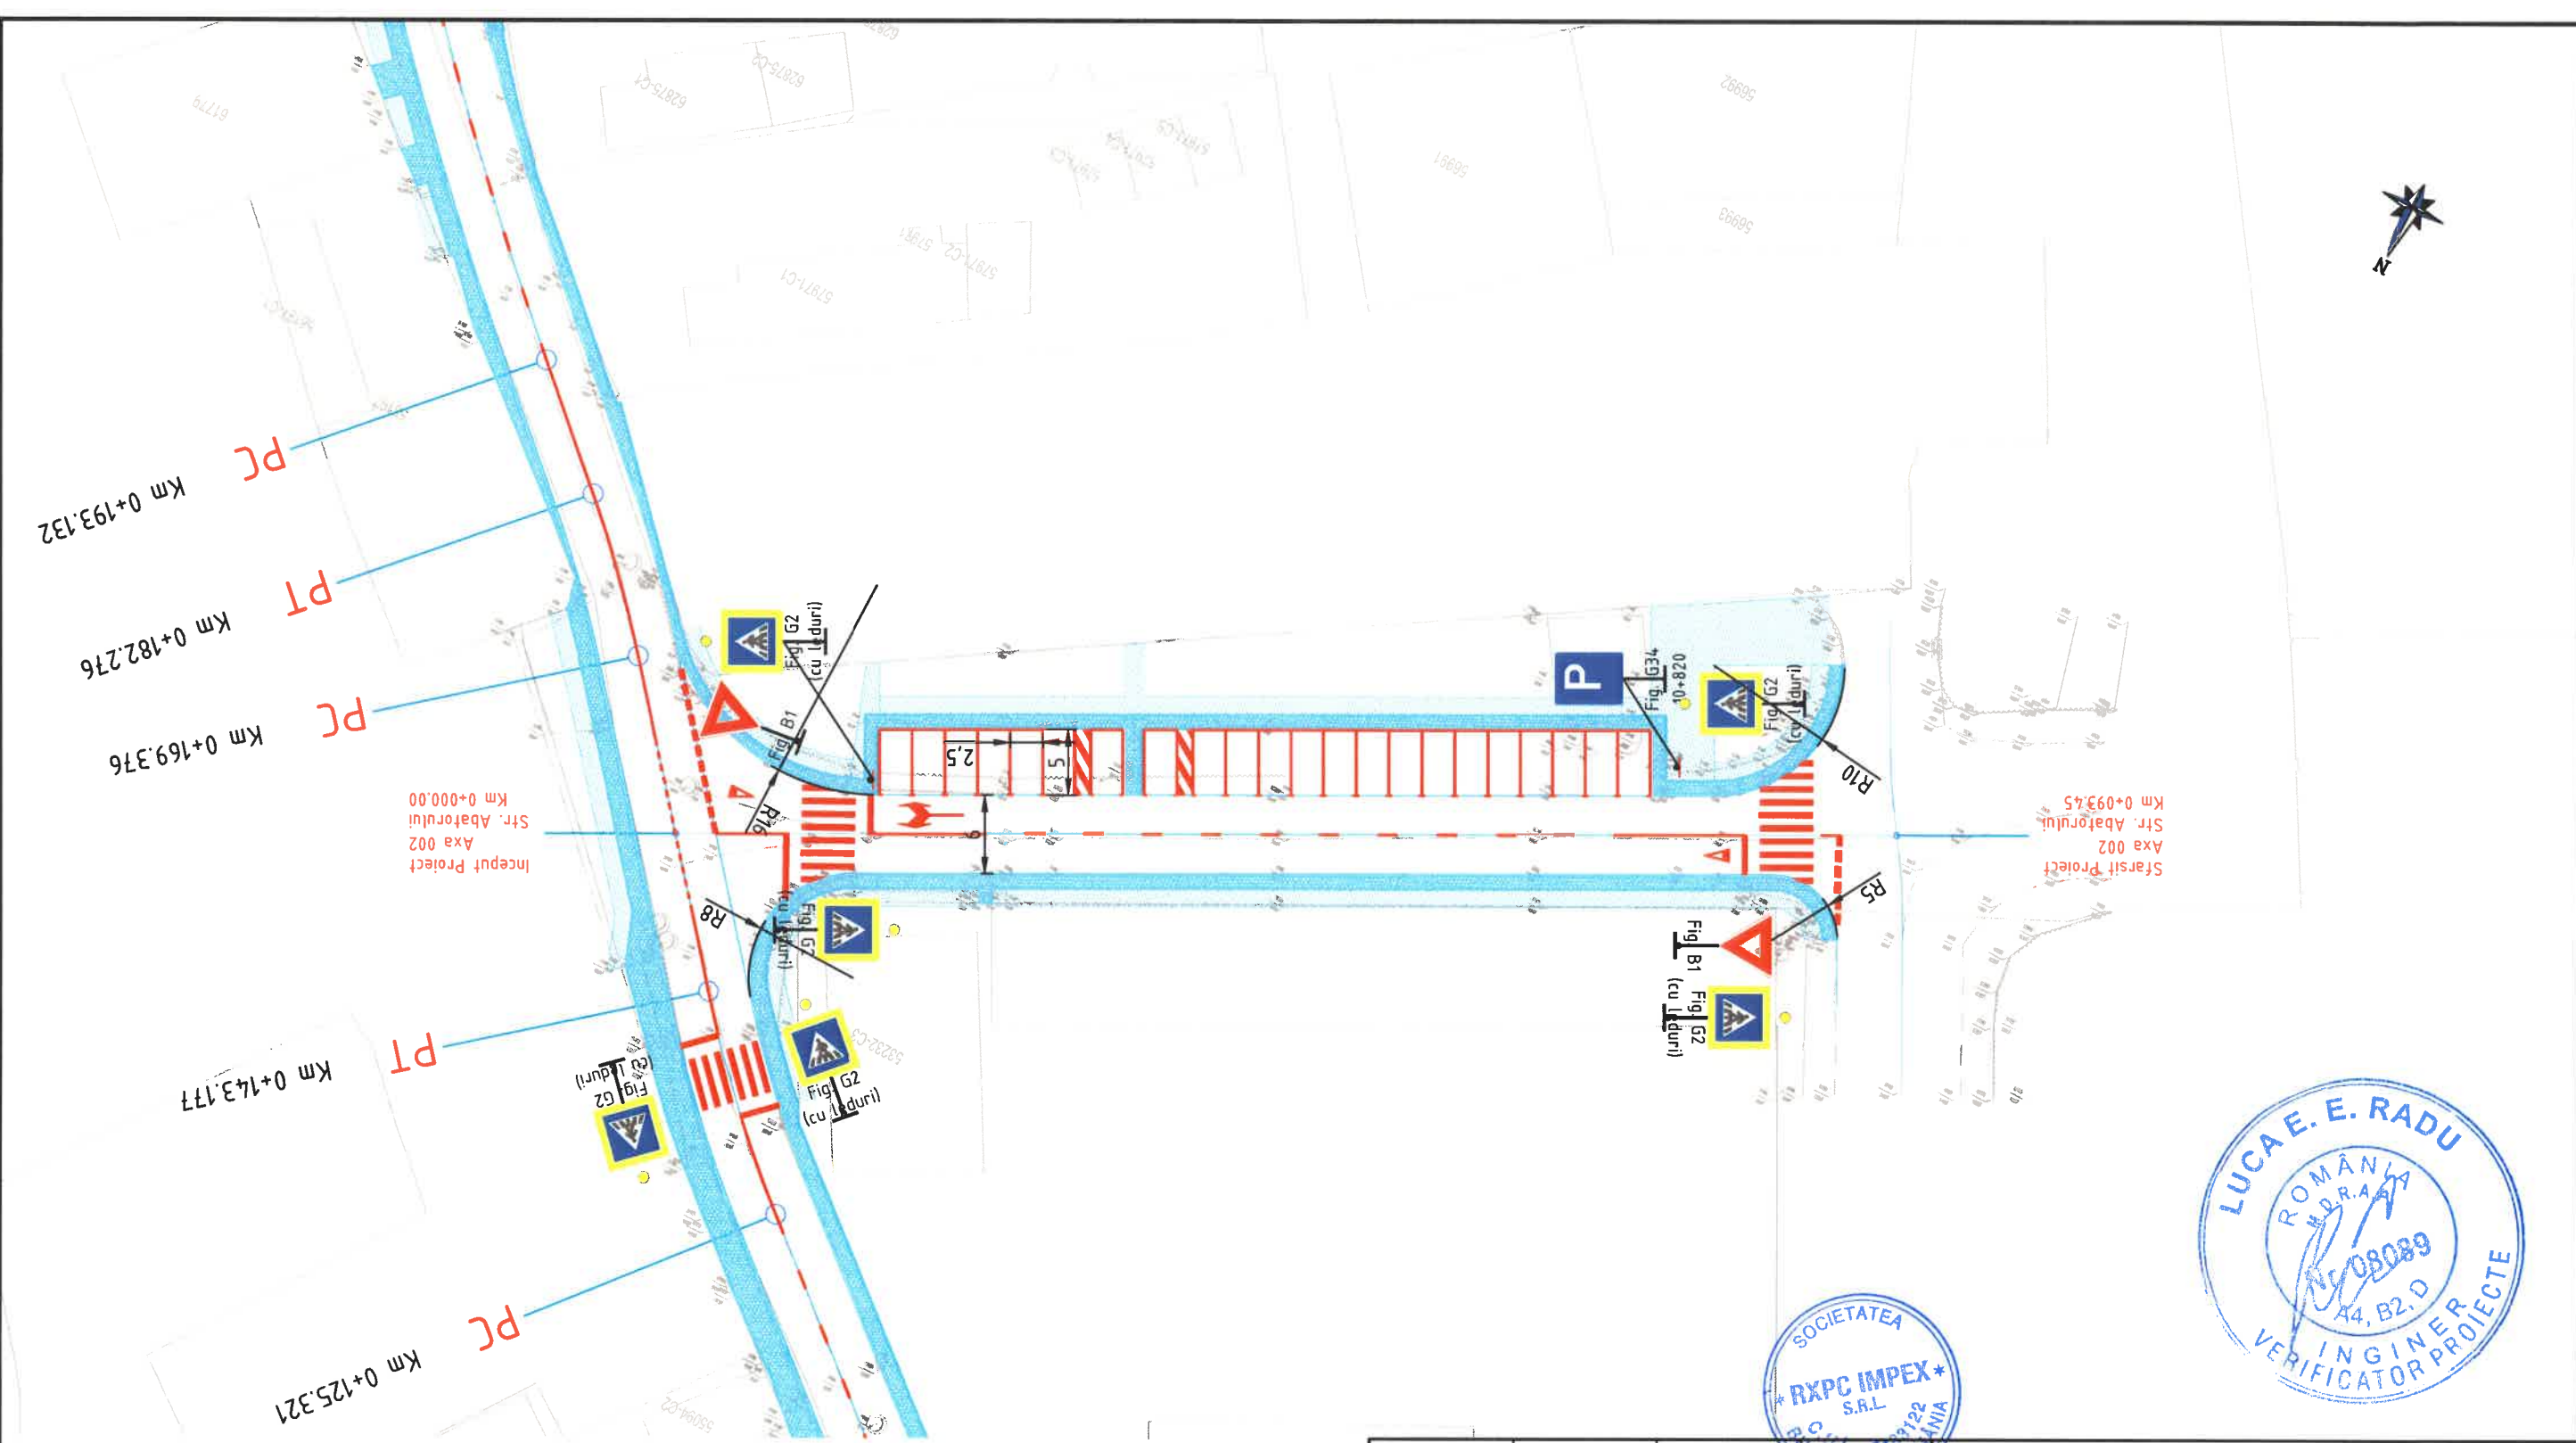

Legenda


- Marcaj longitudinal continuu (rezonator pentru delimitarea partii carosabile)
- Marcaj longitudinal discontinuu 3\_9
- Marcaj longitudinal discontinuu 3\_6
- Marcaj longitudinal 1\_1
- Marcaj longitudinal 9\_3

Marcaje prin sageti, inscriptii, imagini



- Borna hectometrica
- Stalpi de ghidare
- Butoni reflectorizanti

Parapet de Siguranta

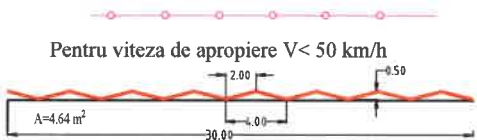

| EXPERT   | NUME                | SEMNATURA | CERINTA              | REFERAT / EXPERTIZA NR./DATA   |                                         |
|---|---------------------|-----------|----------------------|---|-----------------------------------------|
| <b>Proiectant General:</b><br>S.C RXPC IMPEX SRL S.R.L.<br>București, str. Matache Dobrescu, nr. 8,<br>Reg. Com. J40/982/2023, C.U.I. 47483122<br>Tel: 0742114903<br>e-mail: <a href="mailto:office@rxpc.ro">office@rxpc.ro</a> |                     |           |                      | Beneficiar: MUNICIPIUL SLATINA<br>Cod de identificare fiscala: 4394811<br>Adresa: Strada Mihail Kogălniceanu 1, Slatina 230080<br>Tel.: 0249 439 377<br>E-mail: <a href="mailto:office@primariaslatina.ro">office@primariaslatina.ro</a> | PROIECT<br>07/2025<br><br>FAZA:<br>P.T. |
| SPECIFICATIE   | NUMELE              | SEMNATURA | Scara:<br>1:500      | Titlu proiect: "MODERNIZARE STRADA ABATORULUI"   |                                         |
| Sef proiect   | Ing. Toma Cornel    |           | Data:<br>FEB<br>2026 | Titlu plansa:<br><br>PLAN SEMNALIZARE RUTIERA NR.1   |                                         |
| Proiectat   | Ing. Secrier Alex   |           |                      |   |                                         |
| Desenat   | Ing. Secrier Alex   |           |                      |   |                                         |
| Aprobat   | Dir. Popescu Razvan |           | Format:<br>420x297   | COD DOCUMENTATIE<br>RXPC07-OT-ABT-PT-PL- PSM 005   | Plansa<br>PSM 005                       |