

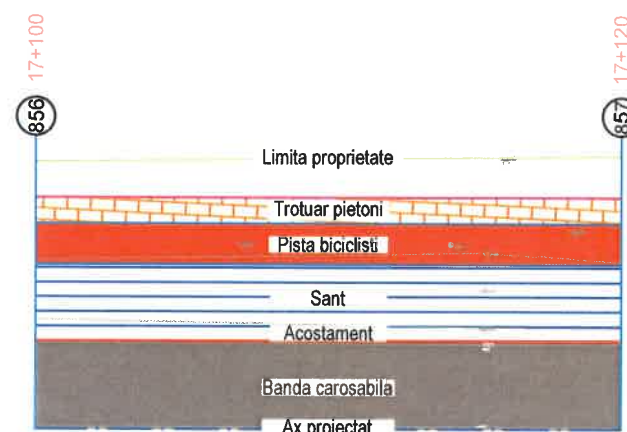


LEGENDA:

- - - - - Ax drum proiectat
- - - - - Parte carosabila drum proiectat
- - - - - Acostamente drum proiectat
- - - - - Sant
- - - - - Parapet

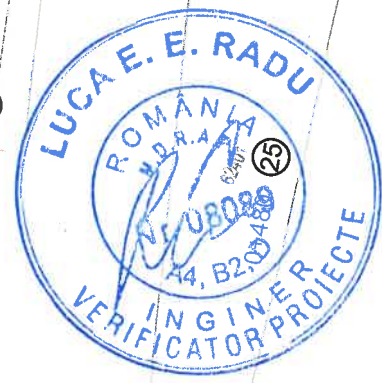


EXPERT	NUME	SEMNATURA	CERINTA	REFERAT / EXPERTIZA NR./DATA	
Proiectant General: S.C RXPC IMPEX SRL S.R.L București, str. Matache Dobrescu, nr. 8, Reg. Com. J40/982/2023, C.U.I. 47483122 Tel: 0742114903 e-mail: office@rxpc.ro				Beneficiar: MUNICIPIUL SLATINA Cod de identificare fiscala: 4394811 Adresa: Strada Mihail Kogălniceanu 1, Slatina 230080 Tel.: 0249 439 377 E-mail: office@primariaslatina.ro	PROIECT 07/2025 FAZA: P.T.
SPECIFICATIE	NUMELE	SEMNATURA	Scara: 1:500	Titlu proiect: "MODERNIZARE STRADA ABATORULUI"	
Sef proiect	Ing. Toma Cornel	<i>[Signature]</i>	Data: FEB 2026	PLAN DE SITUATIE - KM0+157 - KM0+349	
Proiectat	Ing. Secrier Alex	<i>[Signature]</i>			
Desenat	Ing. Secrier Alex	<i>[Signature]</i>			
Aprobat	Dir. Popescu Razvan	<i>[Signature]</i>	Format: 420x297	COD DOCUMENTATIE RXPC07-OT-ABT-PT-PL-PS 002	Plansa PS 002

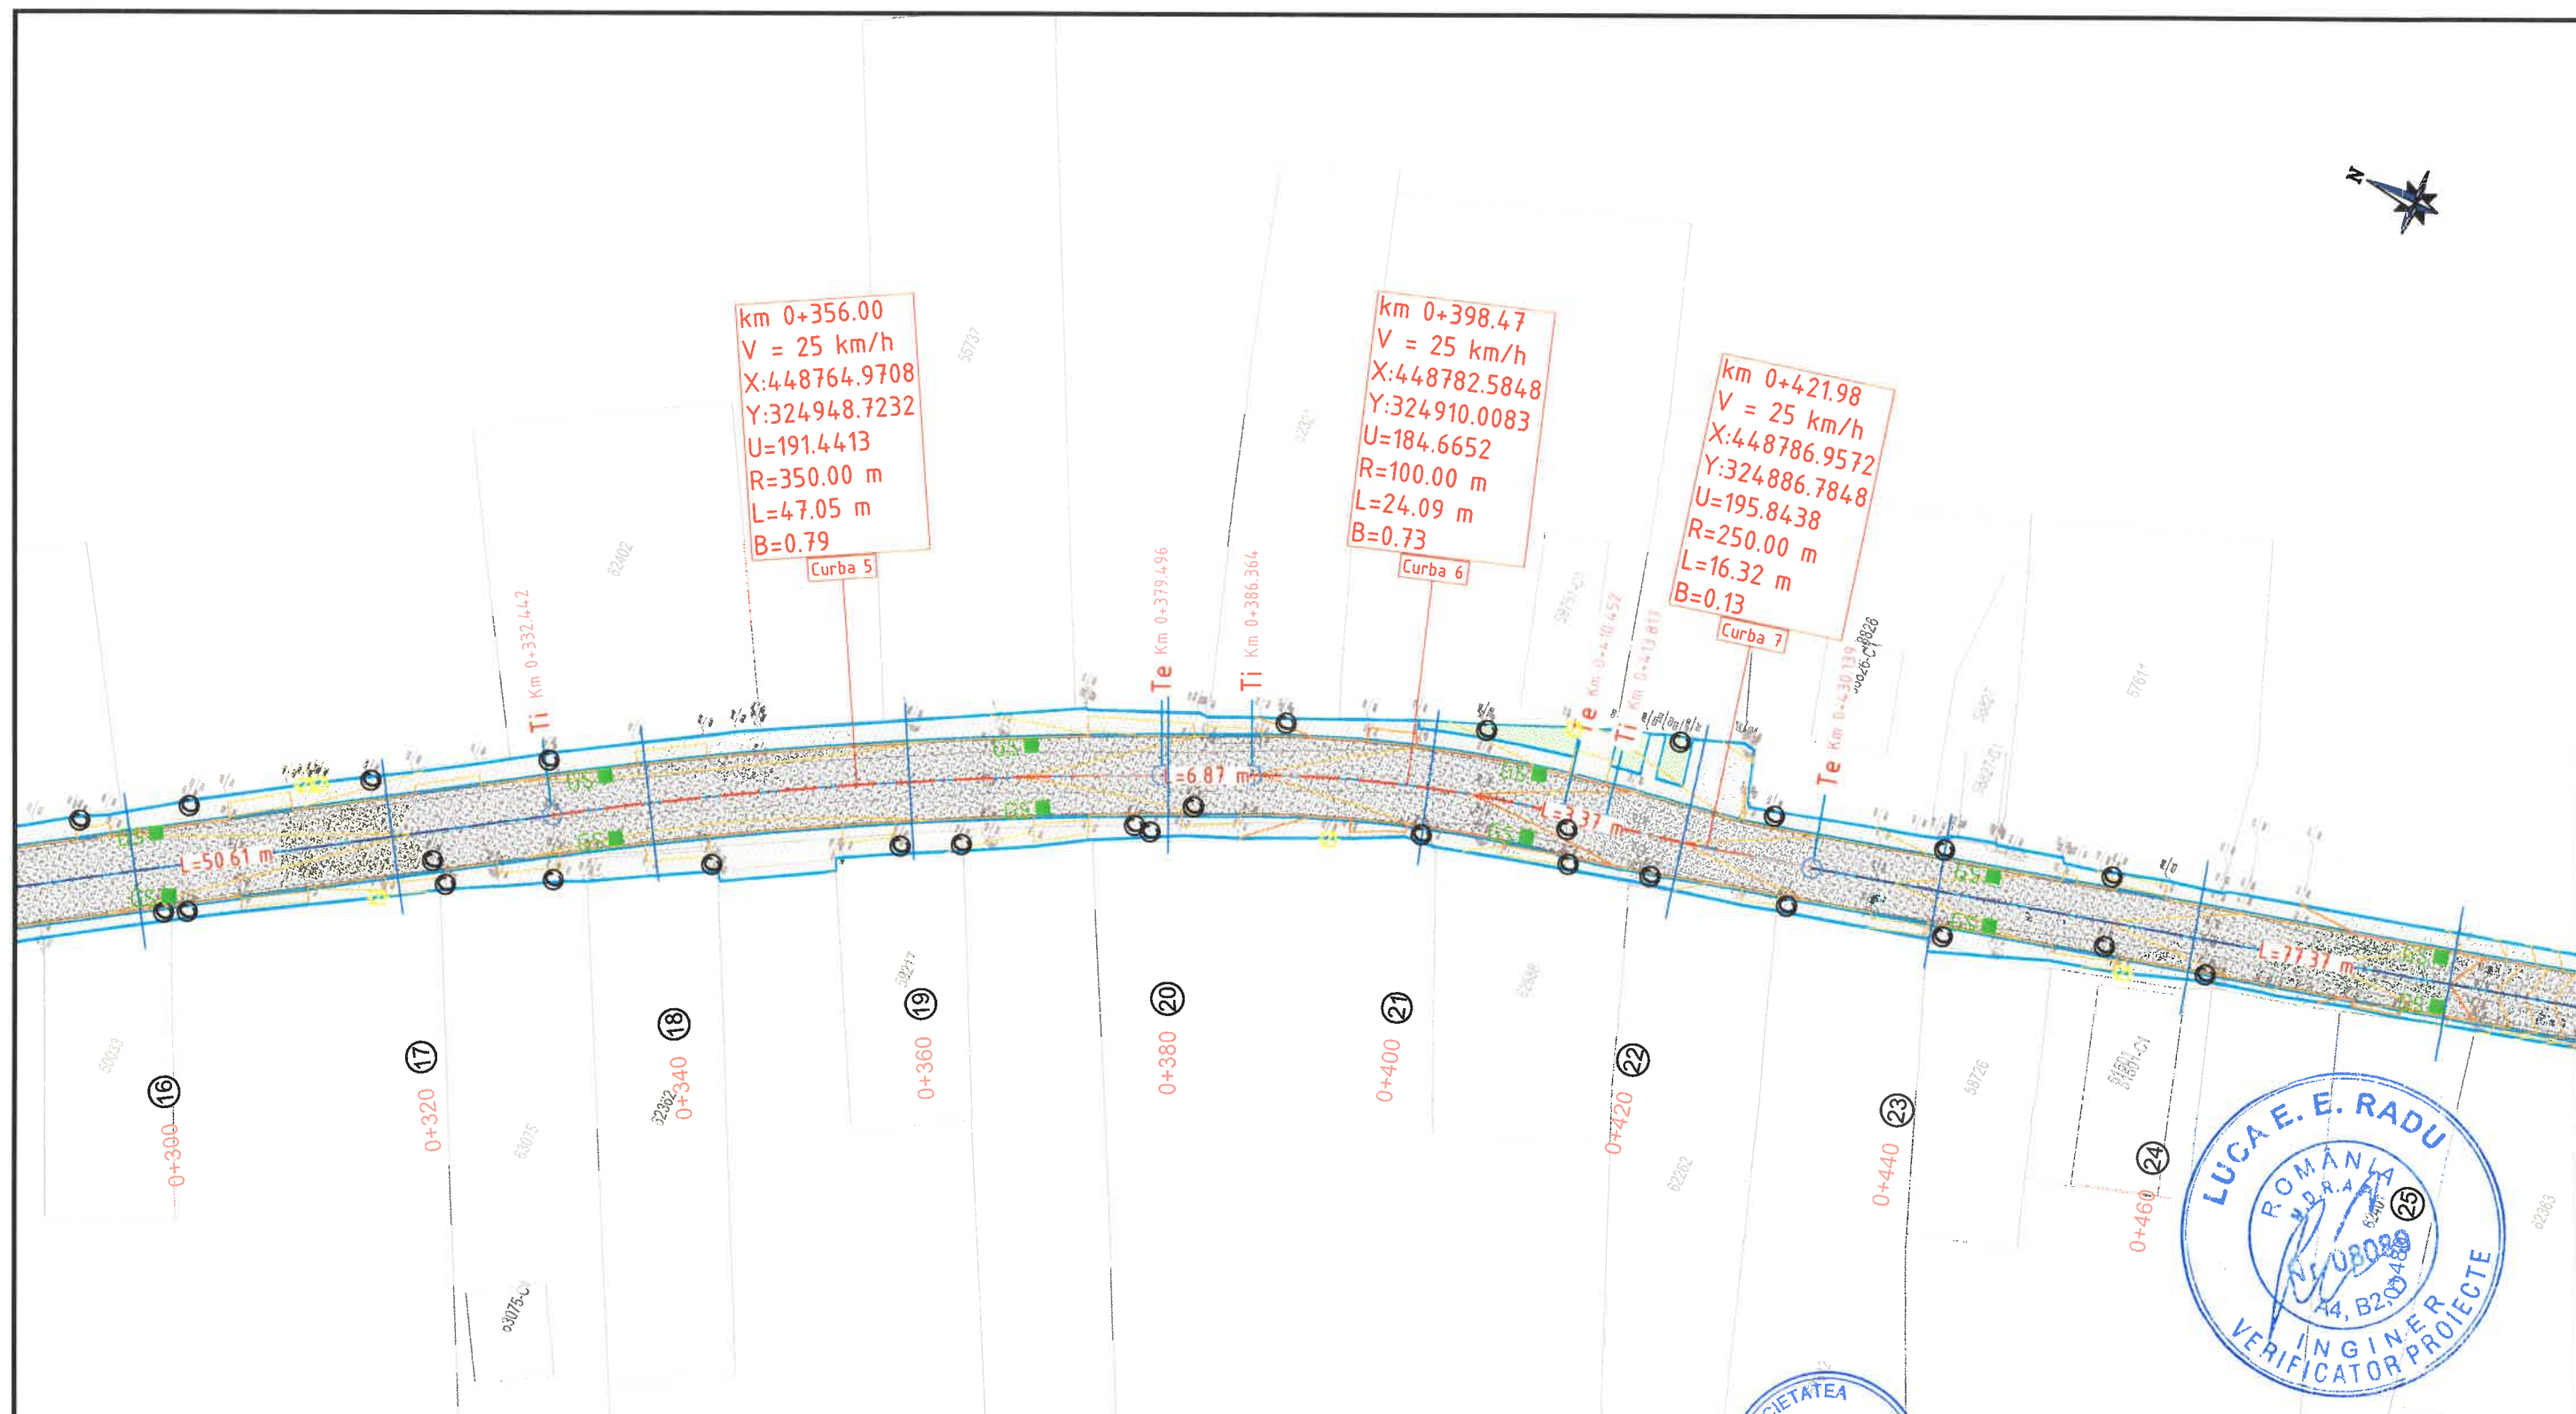

LEGENDA:


- - - - - Ax drum proiectat
- - - - - Parte carosabila drum proiectat
- - - - - Acostamente drum proiectat
- - - - - Sant
- - - - - Parapet

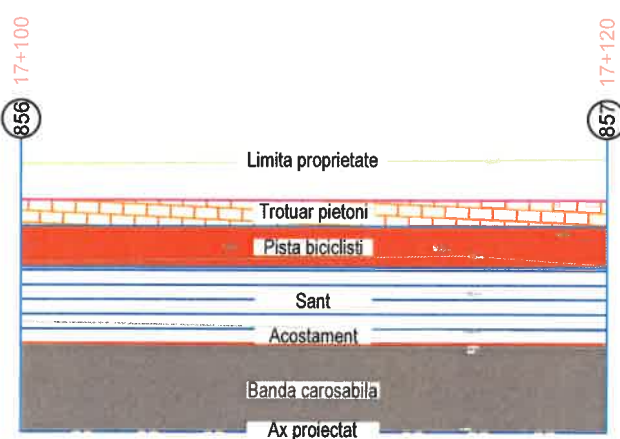

EXPERT		NUME	SEMNATURA	REFERAT / EXPERTIZA NR./DATA	
Proiectant General:		S.C RXPC IMPEX SRL S.R.L.		Beneficiar: MUNICIPIUL SLATINA	
		Bucuresti, str. Matache Dobrescu, nr. 8,		Cod de identificare fiscala: 4394811	
		Reg. Com. J40/982/2023, C.U.I. 47483122		Adresa: Strada Mihail Kogălniceanu 1, Slatina 230080	
		Tel: 0742114903		Tel.: 0249 439 377	
		e-mail: office@rxpc.ro		E-mail: office@primariaslatina.ro	
SPECIFICATIE		NUMELE	SEMNATURA	Scara: 1:500	Titlu proiect: "MODERNIZARE STRADA ABATORULUI"
Sef proiect		Ing. Toma Cornel		Data: FEB 2026	Titlu plansa: PLAN DE SITUATIE - KM0+349 - KM0+541
Proiectat		Ing. Secrier Alex			
Desenat		Ing. Secrier Alex			
Aprobat		Dir. Popescu Razvan		Format: 420x297	COD DOCUMENTATIE RXPC07-OT-ABT-PT-PL-PS 003
				Plansa PS 003	

03 Plan De Situat

Scara 1:500

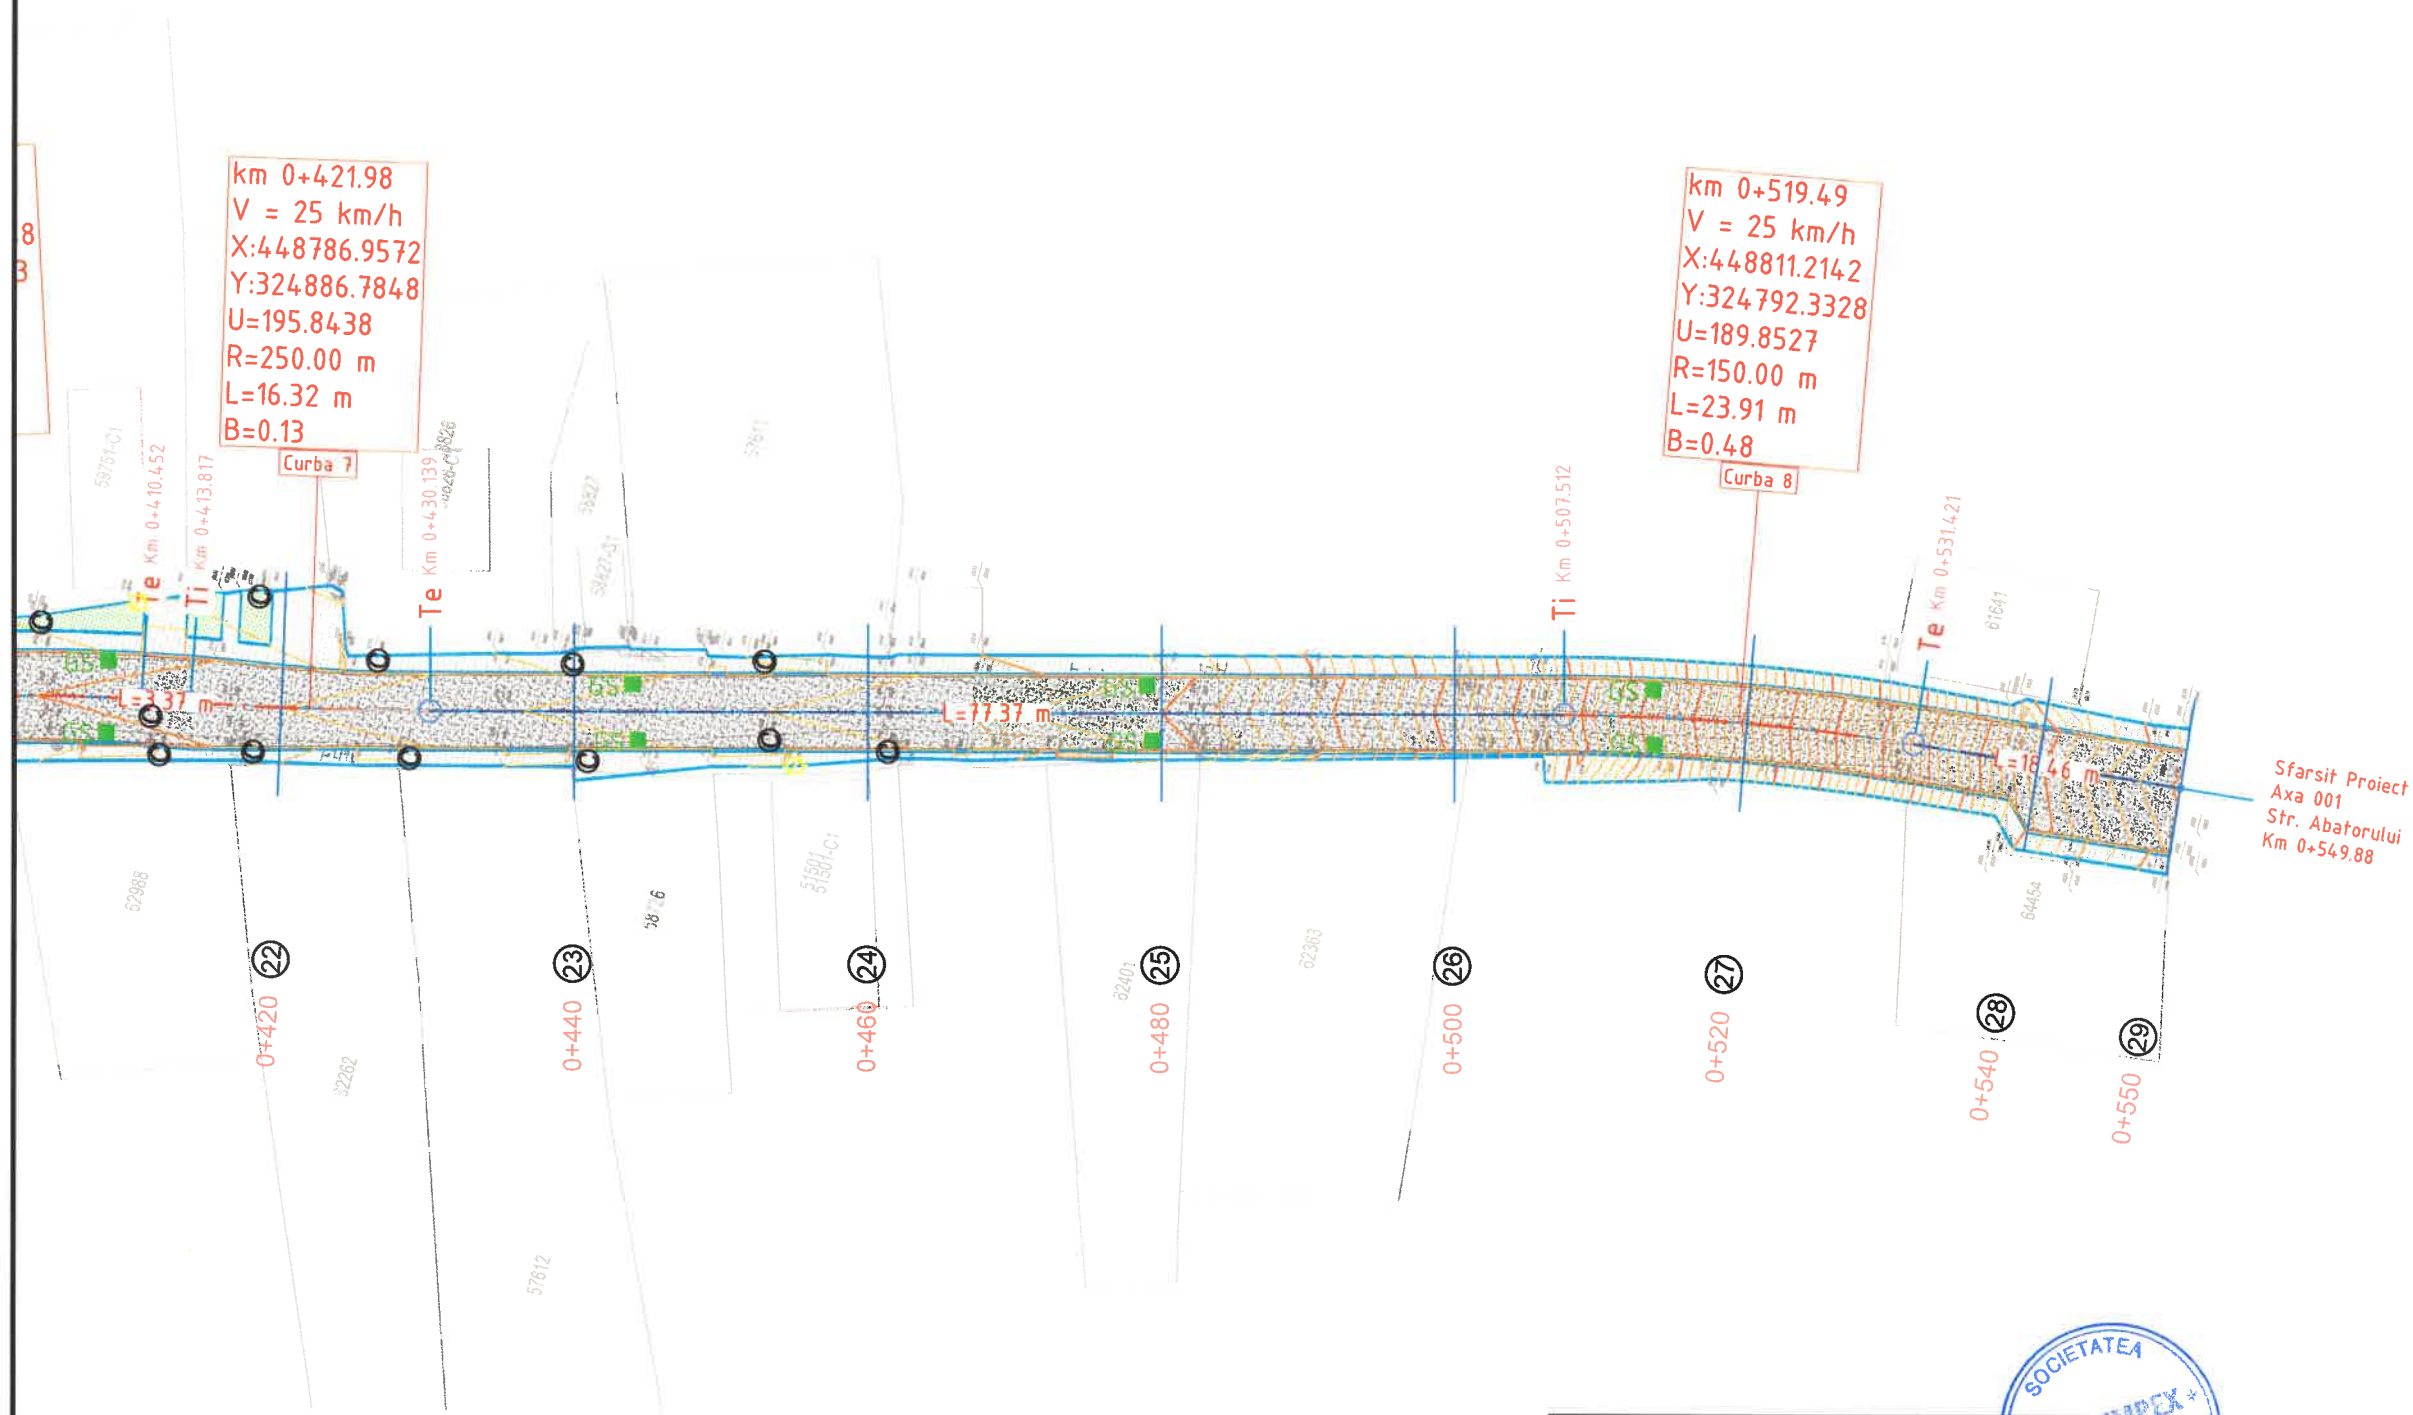


Sfarsit Proiect
Axa 001
Str. Abatorului
Km 0+549.88



LEGENDA:


- - - - - Ax drum proiectat
- - - - - Parte carosabila drum proiectat
- - - - - Acostamente drum proiectat
- - - - - Sant
- - - - - Parapet

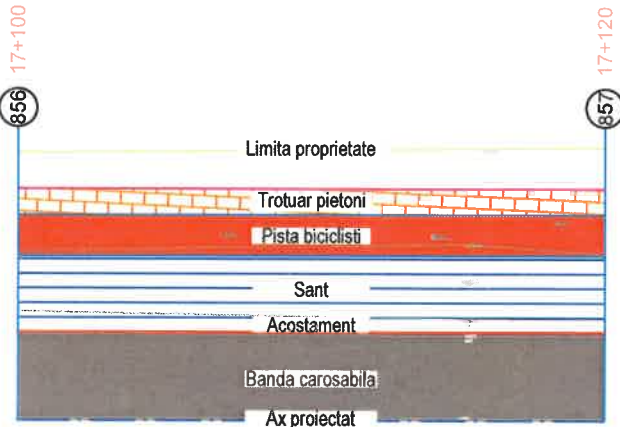

EXPERT	NUME	SEMNATURA	CERINTA	REFERAT / EXPERTIZA NR./DATA	
Proiectant General: S.C RXPC IMPEX SRL S.R.L. Bucuresti, str. Matache Dobrescu, nr. 8, Reg. Com. J40/982/2023, C.U.I. 47483122 Tel: 0742114903 e-mail: office@rxpc.ro				Beneficiar: MUNICIPIUL SLATINA Cod de identificare fiscala: 4394811 Adresa: Strada Mihail Kogălniceanu 1, Slatina 230080 Tel.: 0249 439 377 E- mail: office@primariaslatina.ro	PROIECT 07/2025
SPECIFICATIE				Titlu proiect: "MODERNIZARE STRADA ABATORULUI"	FAZA: P.T.
Sef proiect	Ing. Toma Cornel		Scara: 1:500	Titlu plansa: PLAN DE SITUATIE - KM0+541 - KM0+550	
Proiectat	Ing. Secrier Alex		Data: FEB 2026		
Desenat	Ing. Secrier Alex		Format: 420x297		
Aprobat	Dir. Popescu Razvan			COD DOCUMENTATIE RXPC07-OT-ABT-PT-PL-PS 004	Plansa PS 004

km 0+175.83
V = 25 km/h
X:448656.7021
Y:325091.7199
U=191.7879
R=100.00 m
L=12.90 m
B=0.21
Curba 3

km 0+134.21
V = 25 km/h
X:448630.3597
Y:325123.9211
U=188.6319
R=100.00 m
L=17.86 m
B=0.40
Curba 2

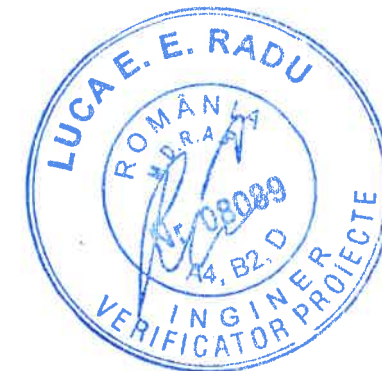

EXPERT		NUME	SEMNATURA	CERINTA	REFERAT / EXPERTIZA NR./DATA	
Proiectant General: S.C RXPC IMPEX SRL S.R.L. București, str. Matache Dobrescu, nr. 8, Reg. Com. J40/982/2023, C.U.I. 47483122 Tel: 0742114903 e-mail: office@rxpc.ro				Beneficiar: MUNICIPIUL SLATINA Cod de identificare fiscala: 4394811 Adresa: Strada Mihail Kogălniceanu 1, Slatina 230080 Tel.: 0249 439 377 E- mail: office@primariaslatina.ro		PROIECT 07/2025
						FAZA: P.T.
SPECIFICATIE	NUMELE	SEMNATURA	Scara:	Titlu proiect: "MODERNIZARE STRADA ABATORULUI"		
Sef proiect	Ing. Toma Cornel		1:500	Titlu plansa: PLAN DE SITUATIE - KM0+000 - KM0+093		
Proiectat	Ing. Secrier Alex		Data: FEB 2026			
Desenat	Ing. Secrier Alex		Format: 420x297			
Aprobat	Dir. Popescu Razvan			COD DOCUMENTATIE	RXPC07-OT-ABT-PT-PL-PS 005	Plansa PS 005