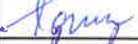
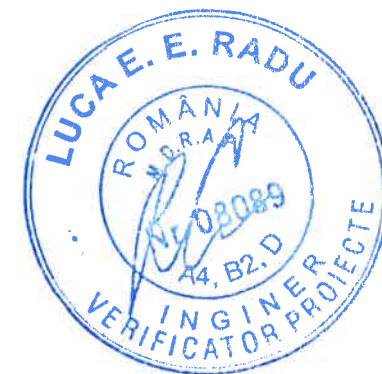
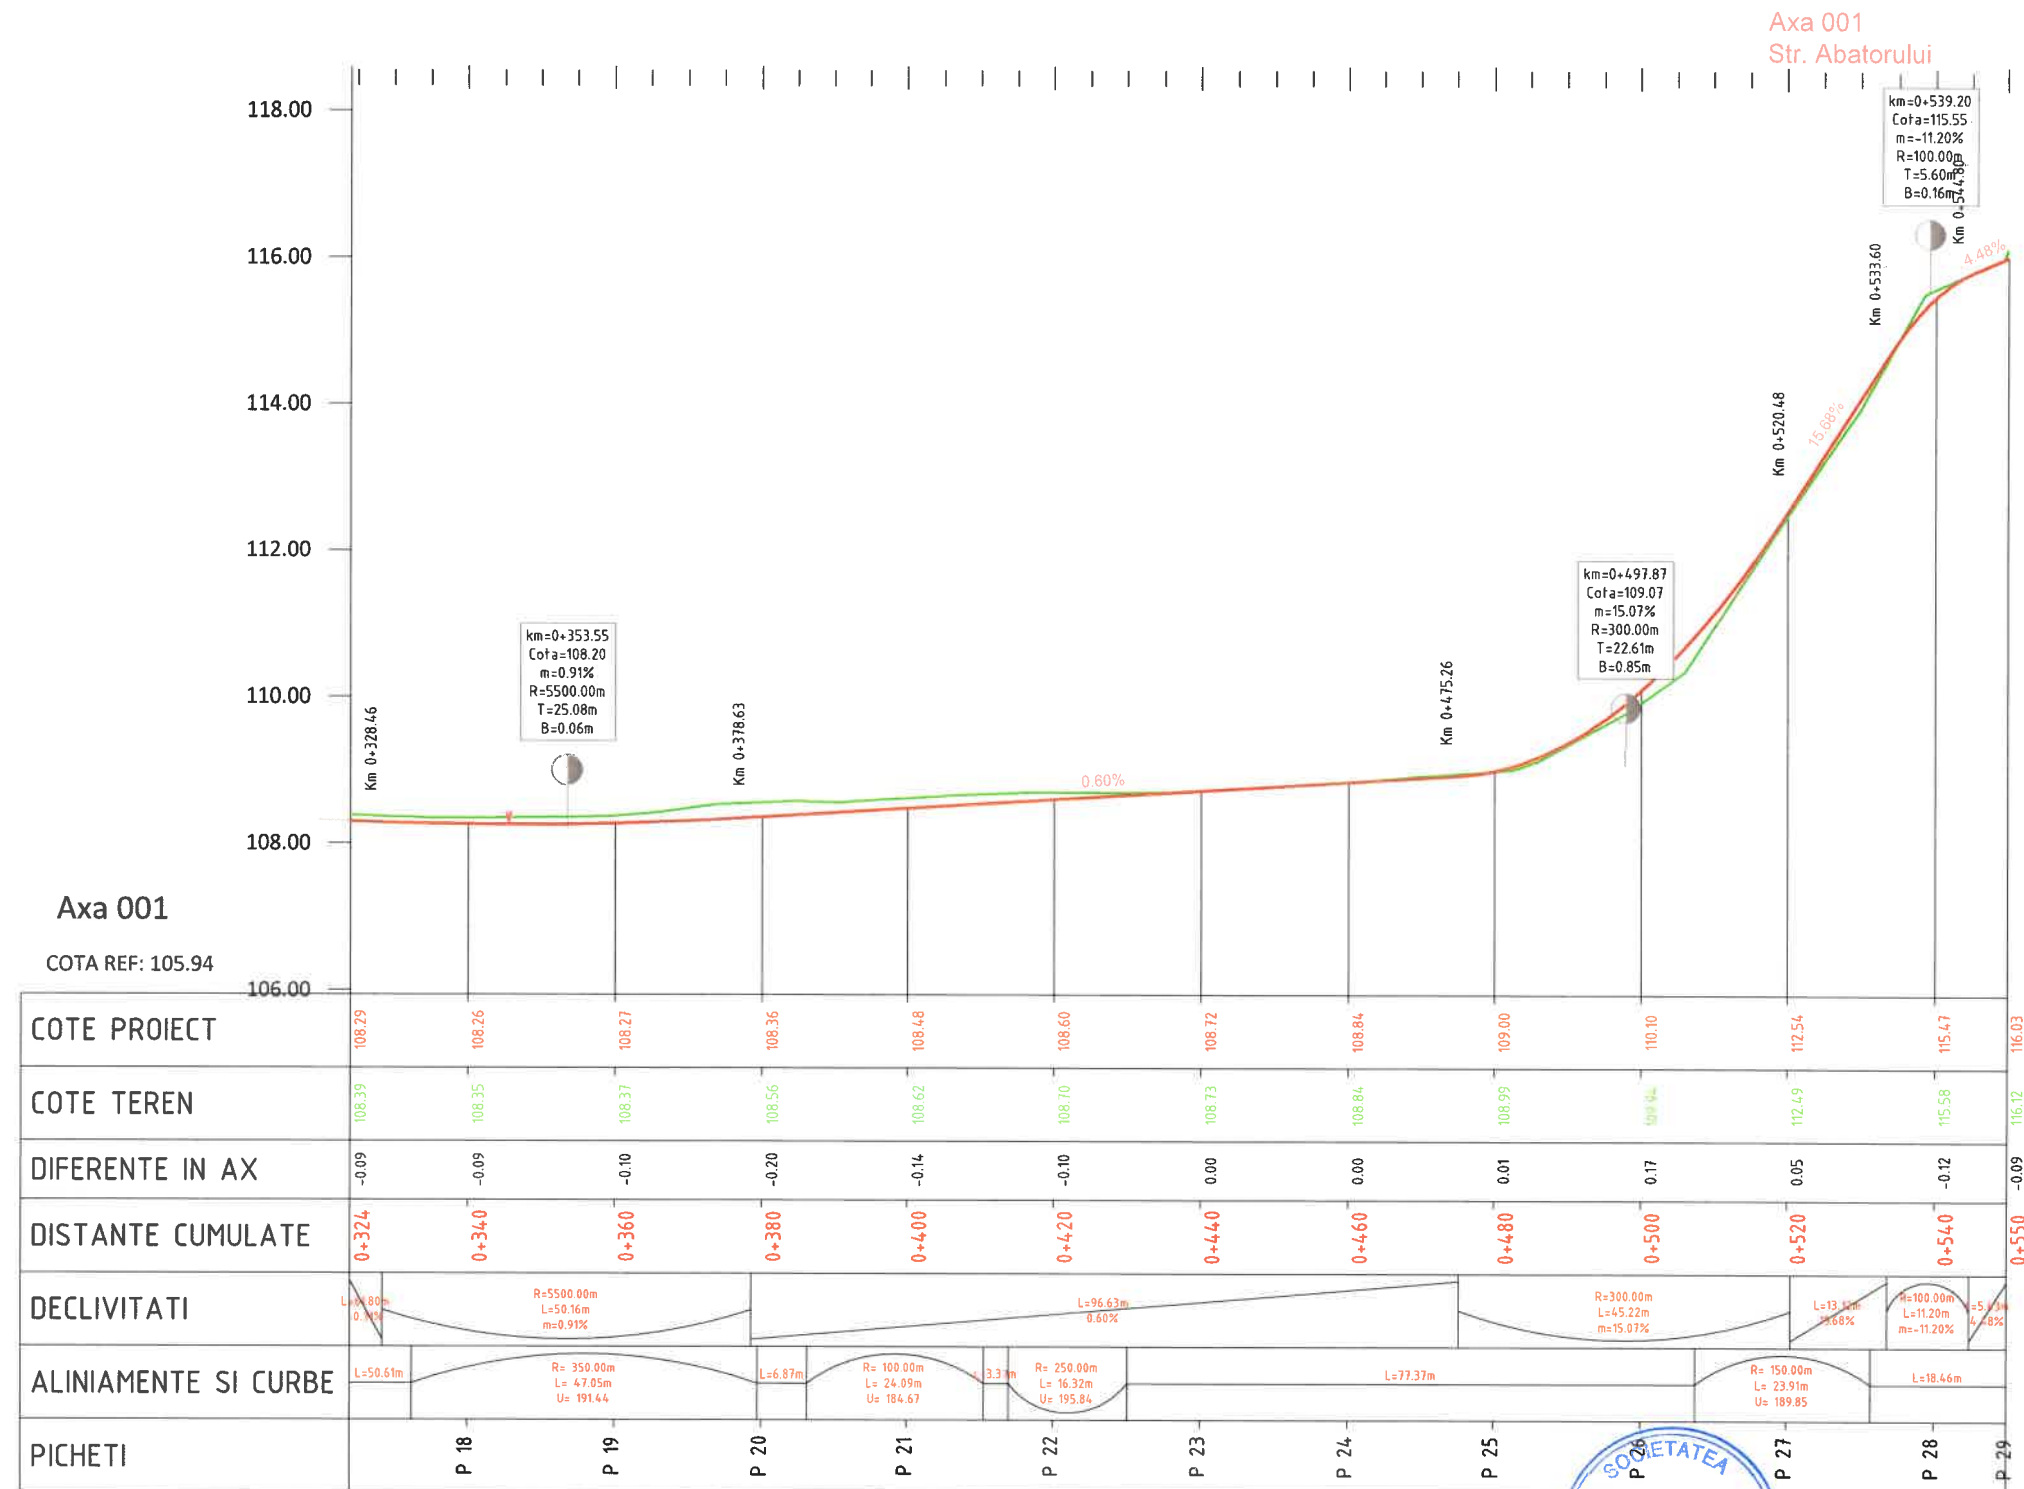

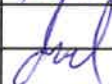


					
EXPERT	NUME	SEMNATURA	CERINTA	REFERAT / EXPERTIZA NR./DATA	
Proiectant General: S.C RXPC IMPEX SRL S.R.L București, str. Matache Dobrescu, nr. 8, Reg. Com. J40/982/2023, C.U.I. 47483122 Tel: 0742114903 e-mail: office@rxpc.ro				Beneficiar: MUNICIPIUL SLATINA Cod de identificare fiscala: 4394811 Adresa: Strada Mihail Kogălniceanu 1, Slatina 230080 Tel.: 0249 439 377 E- mail: office@primariaslatina.ro	
				PROIECT 07/2025	
				FAZA: P.T.	
SPECIFICATIE	NUMELE	SEMNATURA	Scara:	Titlu proiect: "MODERNIZARE STRADA ABATORULUI"	
Sef proiect	Ing. Toma Cornel		1:500	PROFIL LONGITUDINAL NR. 1	
Proiectat	Ing. Secrier Alex		Data: FEB 2026		
Desenat	Ing. Secrier Alex				
Aprobat	Dir. Popescu Razvan		Format: 420x297		
			COD DOCUMENTATIE	RXPC07-OT-ABT-PT-PL-PL 001	Plansa PL 001



				<div>S.R.L. C.U.I.: 47483122 BUCUREȘTI - ROMANIA</div>	
EXPERT	NUME	SEMNATURA	CERINTA	REFERAT / EXPERTIZA NR./DATA	
Proiectant General: S.C RXPC IMPEX SRL S.R.L București, str. Matache Dobrescu, nr. 8, Reg. Com. J40/982/2023, C.U.I. 47483122 Tel: 0742114903 e-mail: office@rxpc.ro				<div>Beneficiar: MUNICIPIUL SLATINA Cod de identificare fiscala: 4394811 Adresa: Strada Mihail Kogălniceanu 1, Slatina 230080 Tel.: 0249 439 377 E- mail: office@primariaslatina.ro</div>	
				PROIECT 07/2025	
				FAZA: P.T.	
SPECIFICATIE	NUMELE	SEMNATURA	Scara: 1:500	Titlu proiect: "MODERNIZARE STRADA ABATORULUI"	
Sef proiect	Ing. Toma Cornel				
Proiectat	Ing. Secrier Alex		Data: FEB 2026	Titlu plansa:	
Desenat	Ing. Secrier Alex			PROFIL LONGITUDINAL NR.2	
Aprobat	Dir. Popescu Razvan		Format: 420x297	COD DOCUMENTATIE	RXPC07-OT-ABT-PT-PL-PL 002
				Plansa PL 002	

