



INSPECTORATUL DE POLIȚIE AL JUDEȚULUI OLT
POLITIA MUNICIPIULUI SLATINA
Operator Date cu Caracter Personal

NESECRET

Slatina

Nr. ex. redactate ____

Ex. nr ____

Nr. 357420/BR/DV/02.12.2025

03 126898
12 2025

CĂTRE,
PRIMĂRIA MUNICIPIULUI SLATINA
Mun. Slatina, str. M. Kogălniceanu, nr. 1, jud. Olt

În urma analizării documentației tehnice pentru obiectivul “Obținerea autorizației de construire pentru reabilitarea străzii Abatorului din Municipiul Slatina, Județul Olt”, conform Certificatului de Urbanism numărul 330 din 27.05.2025, vă comunicăm acordul nostru cu condiția respectării STAS 10144/1-90 “Profiluri transversale -Prescripții de proiectare”.

În acest sens, vă solicităm ca *semnalizarea rutieră* pentru obiectivul menționat mai sus *să facă obiectul unei documentații separate ce va fi înaintată Poliției Municipiului Slatina, pentru a fi supusă avizării.*

Cu stimă,

ȘEFUL POL. MUN. SLATINA
Comisar șef de poliție
CĂRĂMIZOIU ION




ȘEFUL BIROULUI RUTIER
Comisar șef de poliție
DUIULEASA VALENTIN

[Signature]

Date cu caracter personal prelucrate de către I.P.J. Olt în conformitate cu prevederile Regulamentului UE 2016/679.
Datele pot fi folosite doar pentru scopul pentru care au fost colectate / transferate. Prelucrarea într-un alt scop poate fi efectuată numai cu acordul I.P.J. Olt

Slatina, Str. Primaverii, nr. 15, jud. Olt

Tel.0249/406500, Fax: 0249/432121, e-mail internet – cabinet@ot.politiaromana.ro

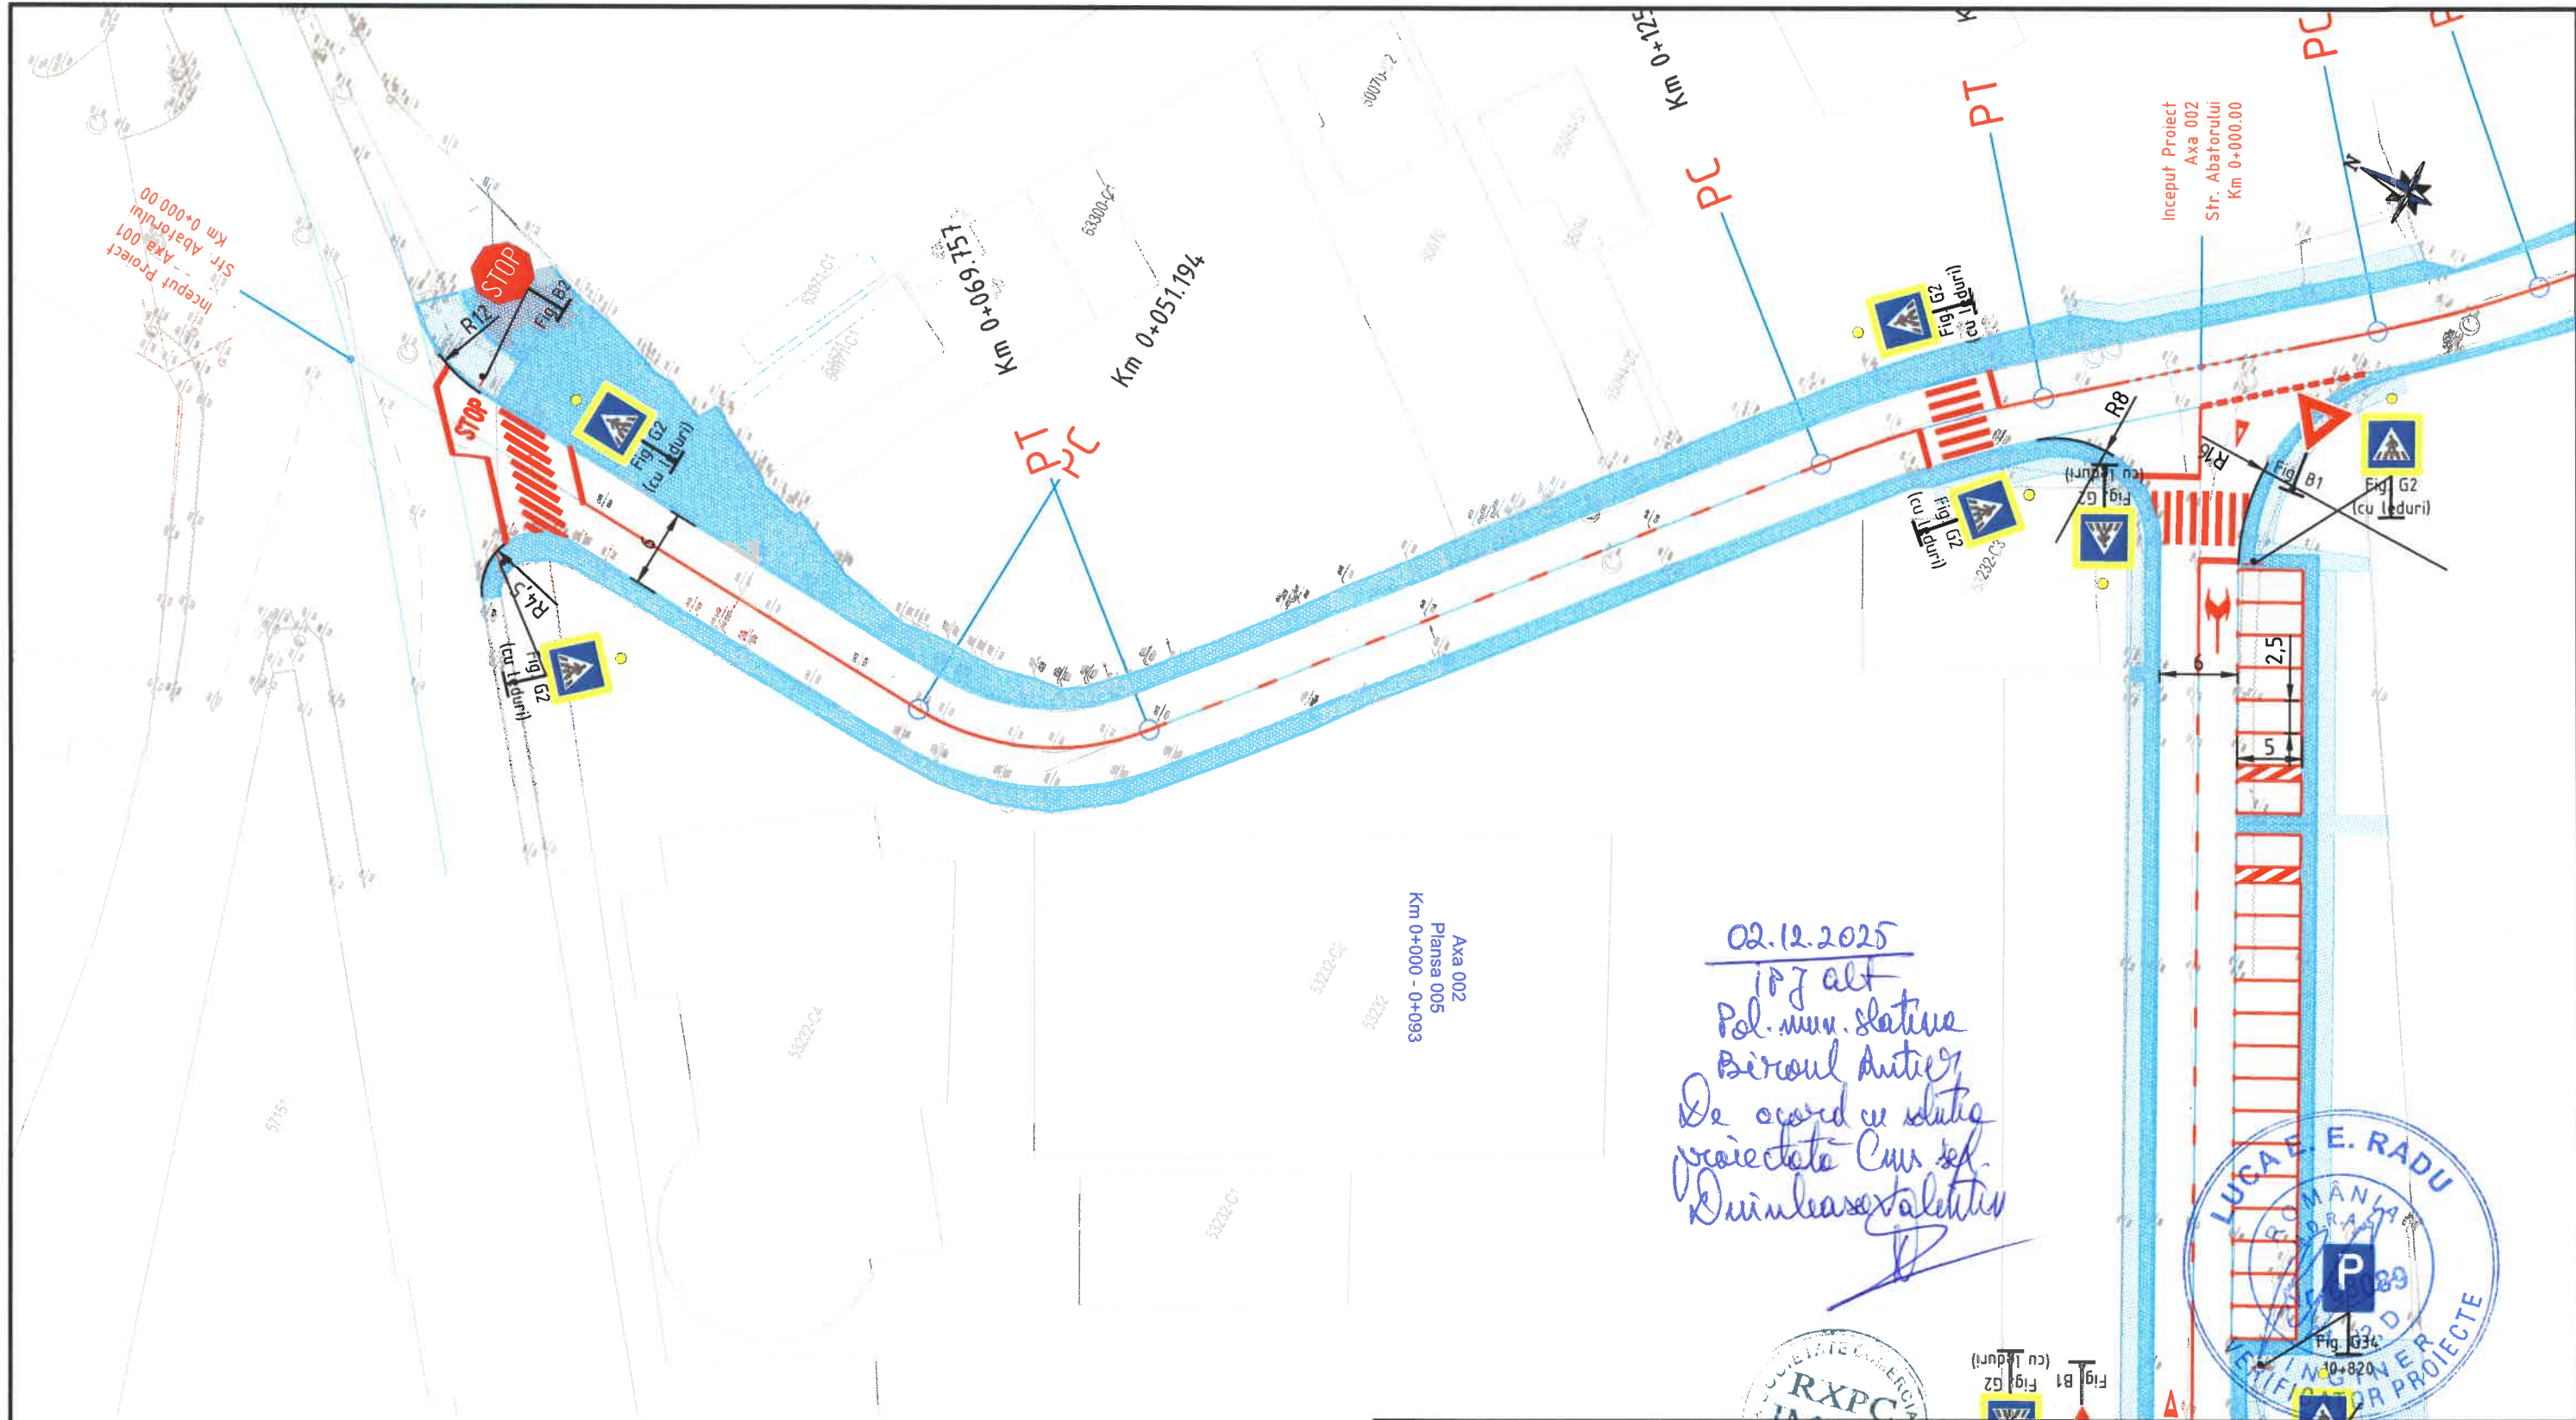

Legenda

Marcaj longitudinal continuu (rezonator pentru delimitarea partii carosabile)

Marcaj longitudinal discontinuu 3_9

Marcaj longitudinal discontinuu 3_6

Marcaj longitudinal 1_1

Marcaj longitudinal 9_3

Marcaje prin sageti, inscriptii, imagini




Borna hectometrica

Stalpi de ghidare

Butoni reflectorizanti

Parapet de Siguranta

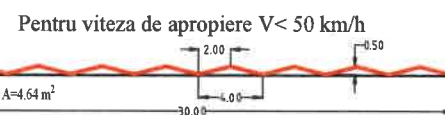

EXPERT	NUME	SEMNATURA	GERINTA	REFERAT / EXPERTIZA NR./DATA	
Proiectant General: S.C RXPC IMPEX SRL S.R.L Bucuresti, str. Matache Dobrescu, nr. 8, Reg. Com. J40/982/2023, C.U.I. 47483122 Tel: 0742114903 e-mail: office@rxpc.ro				Beneficiar: MUNICIPIUL SLATINA Cod de identificare fiscala: 4394811 Adresa: Strada Mihail Kogălniceanu 1, Slatina 230080 Tel.: 0249 439 377 E- mail: office@primariaslatina.ro	PROIECT 07/2025 FAZA: D.T.A.C
SPECIFICATIE	NUMELE	SEMNATURA	Scara: 1:500	Titlu proiect: "MODERNIZARE STRADA ABATORULUI"	
Sef proiect	Ing. Toma Cornel		Data: NOV 2025 Format: 420x297	Titlu plansa:	
Proiectat	Ing. Secrier Alex			PLAN SEMNALIZARE SI MARCAJE KM 0+000 - KM 0+157	
Desenat	Ing. Secrier Alex				
Aprobat	Dir. Popescu Razvan			COD DOCUMENTATIE	RXPC07-OT-ABT-DTAC-PL-PSM 001
				Plansa PSM 001	

Inceput Proiect
Axa 002
Sfr. Abatorului
Km 0+000.00


Km 0+169.376

Km 0+182.276

Km 0+193.132

Km 0+281.829

Km 0+332.442

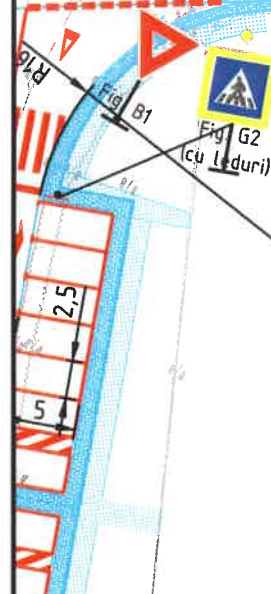

Legenda

Marcaj longitudinal continuu (rezonator pentru delimitarea partii carosabile)

Marcaj longitudinal discontinuu 3_9

Marcaj longitudinal discontinuu 3_6

Marcaj longitudinal 1_1

Marcaj longitudinal 9_3

Marcaje prin sageti, inscriptii, imagini




Borna hectometrica

Stalpi de ghidare


Butoni reflectorizanti

Parapet de Siguranta

Pentru viteza de apropiere $V < 50$ km/h

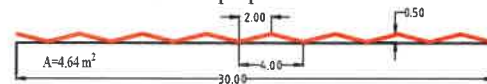


02.12.2025
ipz alt
Pol. mun. Slatina
Biroul Antier
De acord cu solutiile
proiectate curs
Dumitrescu Valentin

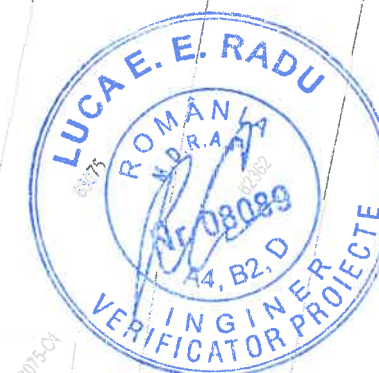

EXPERT	NUME	SEMNATURA	CERINTA	REFERAT / EXPERTIZA NR./DATA	
Proiectant General: S.C RXPC IMPEX SRL S.R.L. Bucuresti, str. Matache Dobrescu, nr. 8, Reg. Com. J40/982/2023, C.U.I. 47483122 Tel: 0742114903 e-mail: office@rxpc.ro				Beneficiar: MUNICIPIUL SLATINA Cod de identificare fiscala: 4394811 Adresa: Strada Mihail Kogălniceanu 1, Slatina 230080 Tel.: 0249 439 377 E-mail: office@primariaslatina.ro	PROIECT 07/2025 FAZA: D.T.A.C
SPECIFICATIE	NUMELE	SEMNATURA	Scara:	Titlu proiect: "MODERNIZARE STRADA ABATORULUI"	
Sef proiect	Ing. Toma Cornel		1:500		
Proiectat	Ing. Secrier Alex		Data:	Titlu plansa: PLAN SEMNALIZARE SI MARCAJE KM 0+157 - KM 0+0349	
Desenat	Ing. Secrier Alex		NOV 2025		
Aprobat	Dir. Popescu Razvan		Format: 420x297	COD DOCUMENTATIE	Plansa PSM 002




02.12.2025
157 alt
Pol. mun. Slatina
Biroul Rutier
De acord cu solutiile
proiectate Cms. sf.
Dinu Ionescu Valentin

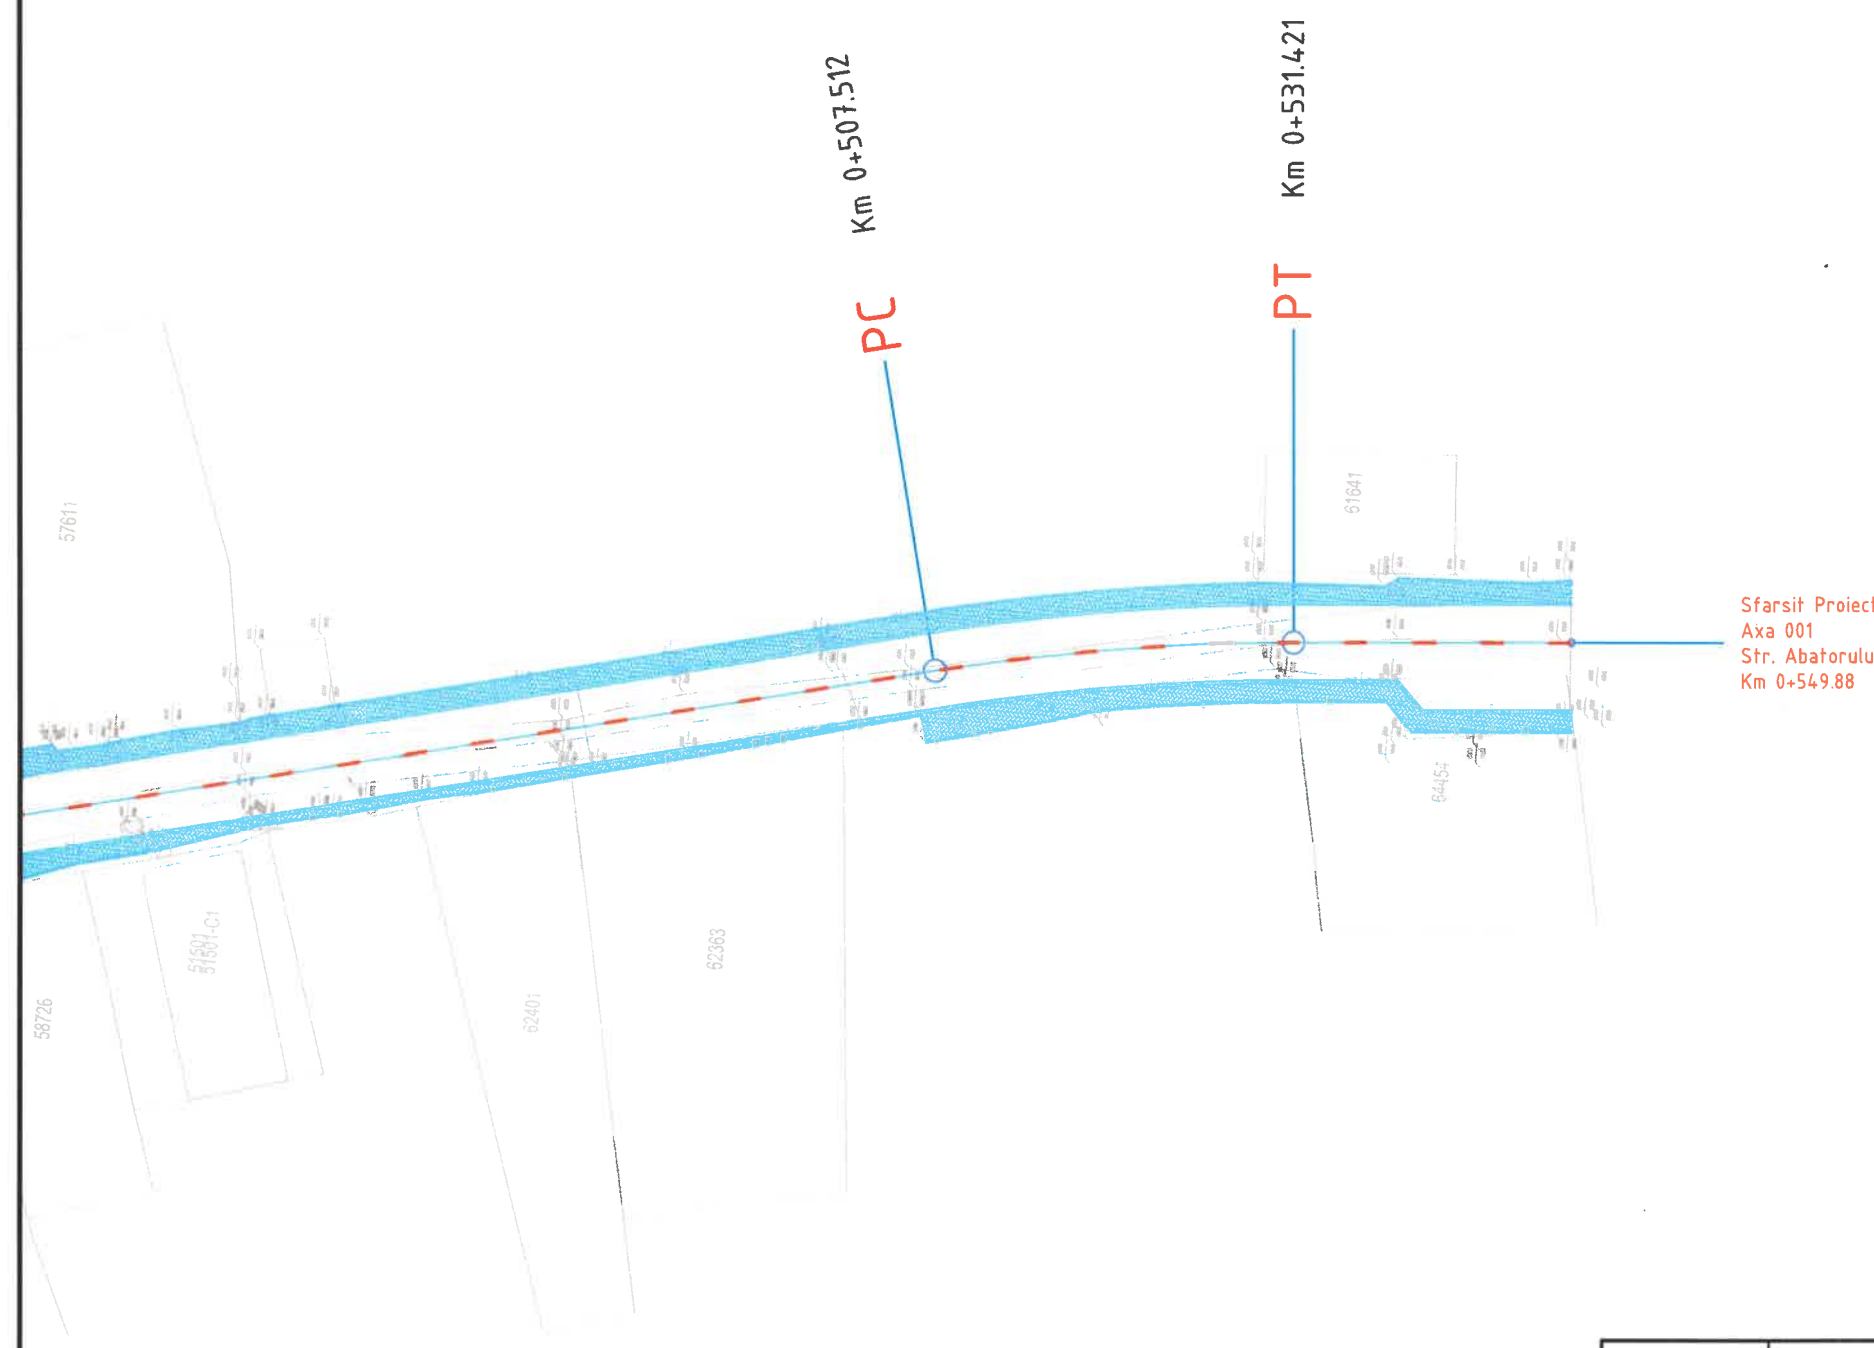







Legenda

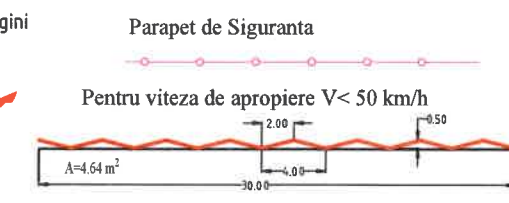- Marcaj longitudinal continuu (rezonator pentru delimitarea partii carosabile)
- Marcaj longitudinal discontinuu 3_9
- Marcaj longitudinal discontinuu 3_6
- Marcaj longitudinal 1_1
- Marcaj longitudinal 9_3


- Marcaje prin sageti, inscriptii, imagini
- Borna hectometrica
 - Stalpi de ghidare
 - Butoni reflectorizanti

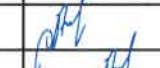

EXPERT	NUME	SEMNATURA	CERINTA	REFERAT / EXPERTIZA NR./DATA	
Proiectant General: S.C RXPC IMPEX SRL S.R.L Bucuresti, str. Matache Dobrescu, nr. 8, Reg. Com. J40/982/2023, C.U.I. 47483122 Tel: 0742114903 e-mail: office@rxpc.ro				Beneficiar: MUNICIPIUL SLATINA Cod de identificare fiscala: 4394811 Adresa: Strada Mihail Kogălniceanu 1, Slatina 230080 Tel.: 0249 439 377 E-mail: office@primariaslatina.ro	PROIECT 07/2025 FAZA: D.T.A.C
SPECIFICATIE	NUMELE	SEMNATURA	Scara:	Titlu proiect: "MODERNIZARE STRADA ABATORULUI"	
Sef proiect	Ing. Toma Cornel		1:500		
Proiectat	Ing. Secrier Alex		Data: NOV 2025	Titlu plansa: PLAN SEMNALIZARE SI MARCAJE KM 0+541 - KM 0+550	
Desenat	Ing. Secrier Alex		Format: 420x297		
Aprobat	Dir. Popescu Razvan			COD DOCUMENTATIE	RXPC07-OT-ABT-DTAC-PL-PSM 004 Plansa PSM 004

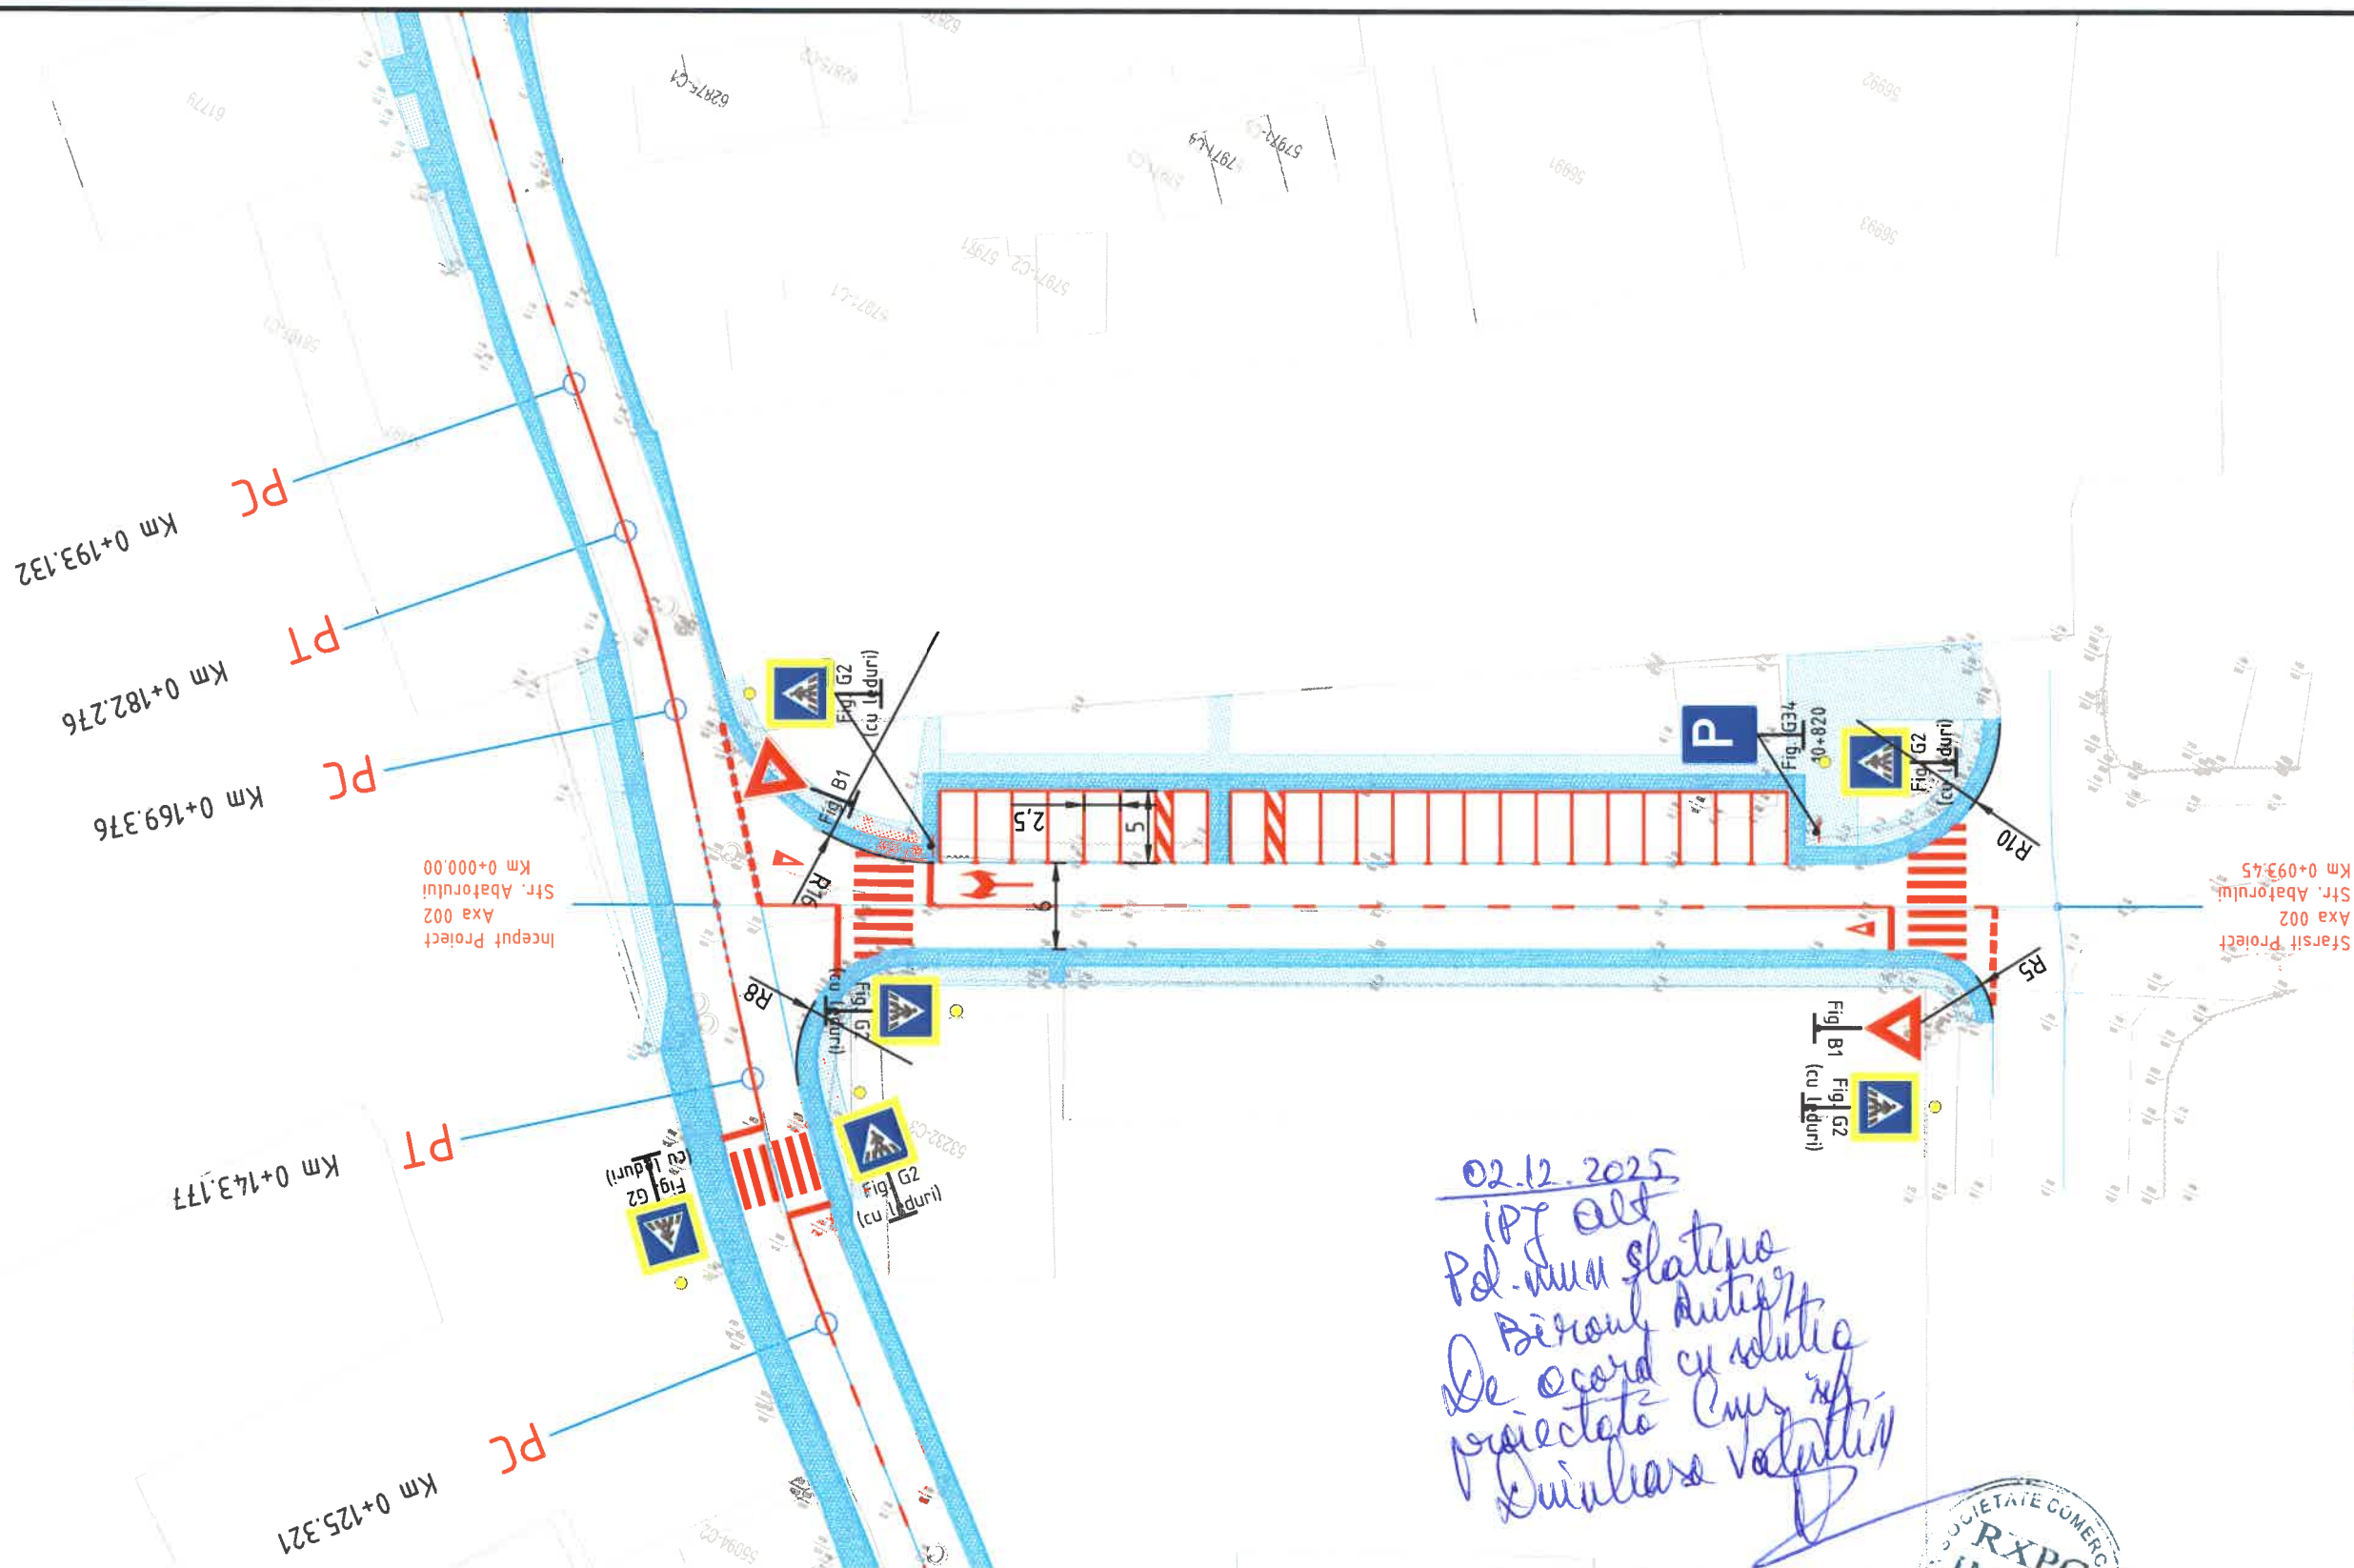

02.12.2025
ipr alt
Pol. mun slatina
Bucuresti
De acord cu solutiile
proiectate
Sunt in valabil

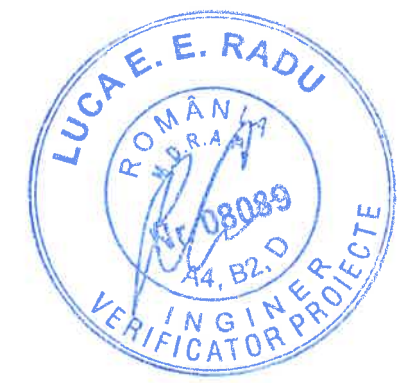

Legenda

Marcaj longitudinal continuu (rezonator pentru delimitarea partii carosabile)

Marcaj longitudinal discontinuu 3_9

Marcaj longitudinal discontinuu 3_6

Marcaj longitudinal 1_1


Marcaj longitudinal 9_3

Marcaje prin sageti, inscriptii, imagini



- Borna hectometrica
- Stalpi de ghidare
- Butoni reflectorizanti

Parapet de Siguranta

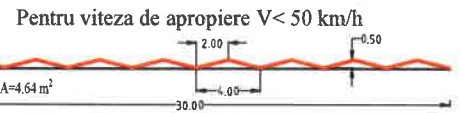

EXPERT	NUME	SEMNETURA	CERINTA	REFERAT / EXPERTIZA NR./DATA	
Proiectant General: S.C RXPC IMPEX SRL S.R.L. Bucuresti, str. Matache Dobrescu, nr. 8, Reg. Com. J40/982/2023, C.U.I. 47483122 Tel: 0742114903 e-mail: office@rxpc.ro				Beneficiar: MUNICIPIUL SLATINA Cod de identificare fiscala: 4394811 Adresa: Strada Mihail Kogalniceanu 1, Slatina 230080 Tel.: 0249 439 377 E-mail: office@primariaslatina.ro	PROIECT 07/2025 FAZA: D.T.A.C
SPECIFICATIE	NUMELE	SEMNETURA	Scara: 1:500	Titlu proiect: "MODERNIZARE STRADA ABATORULUI"	
Sef proiect	Ing. Toma Cornel		Data: NOV 2025	Titlu plansa: PLAN SEMNALIZARE SI MARCAJE KM 0+000 - KM 0+093	
Proiectat	Ing. Secrier Alex				
Desenat	Ing. Secrier Alex				
Aprobat	Dir. Popescu Razvan		Format: 420x297	COD DOCUMENTATIE	RXPC07-OT-ABT-DTAC-PL-PSM 005
				Plansa PSM 005	