PLAN ETAJ INTERMEDIAR COTA +2.21 +

PLAN ETAJ 1 COTA +4.06 C1- INTERVENTII

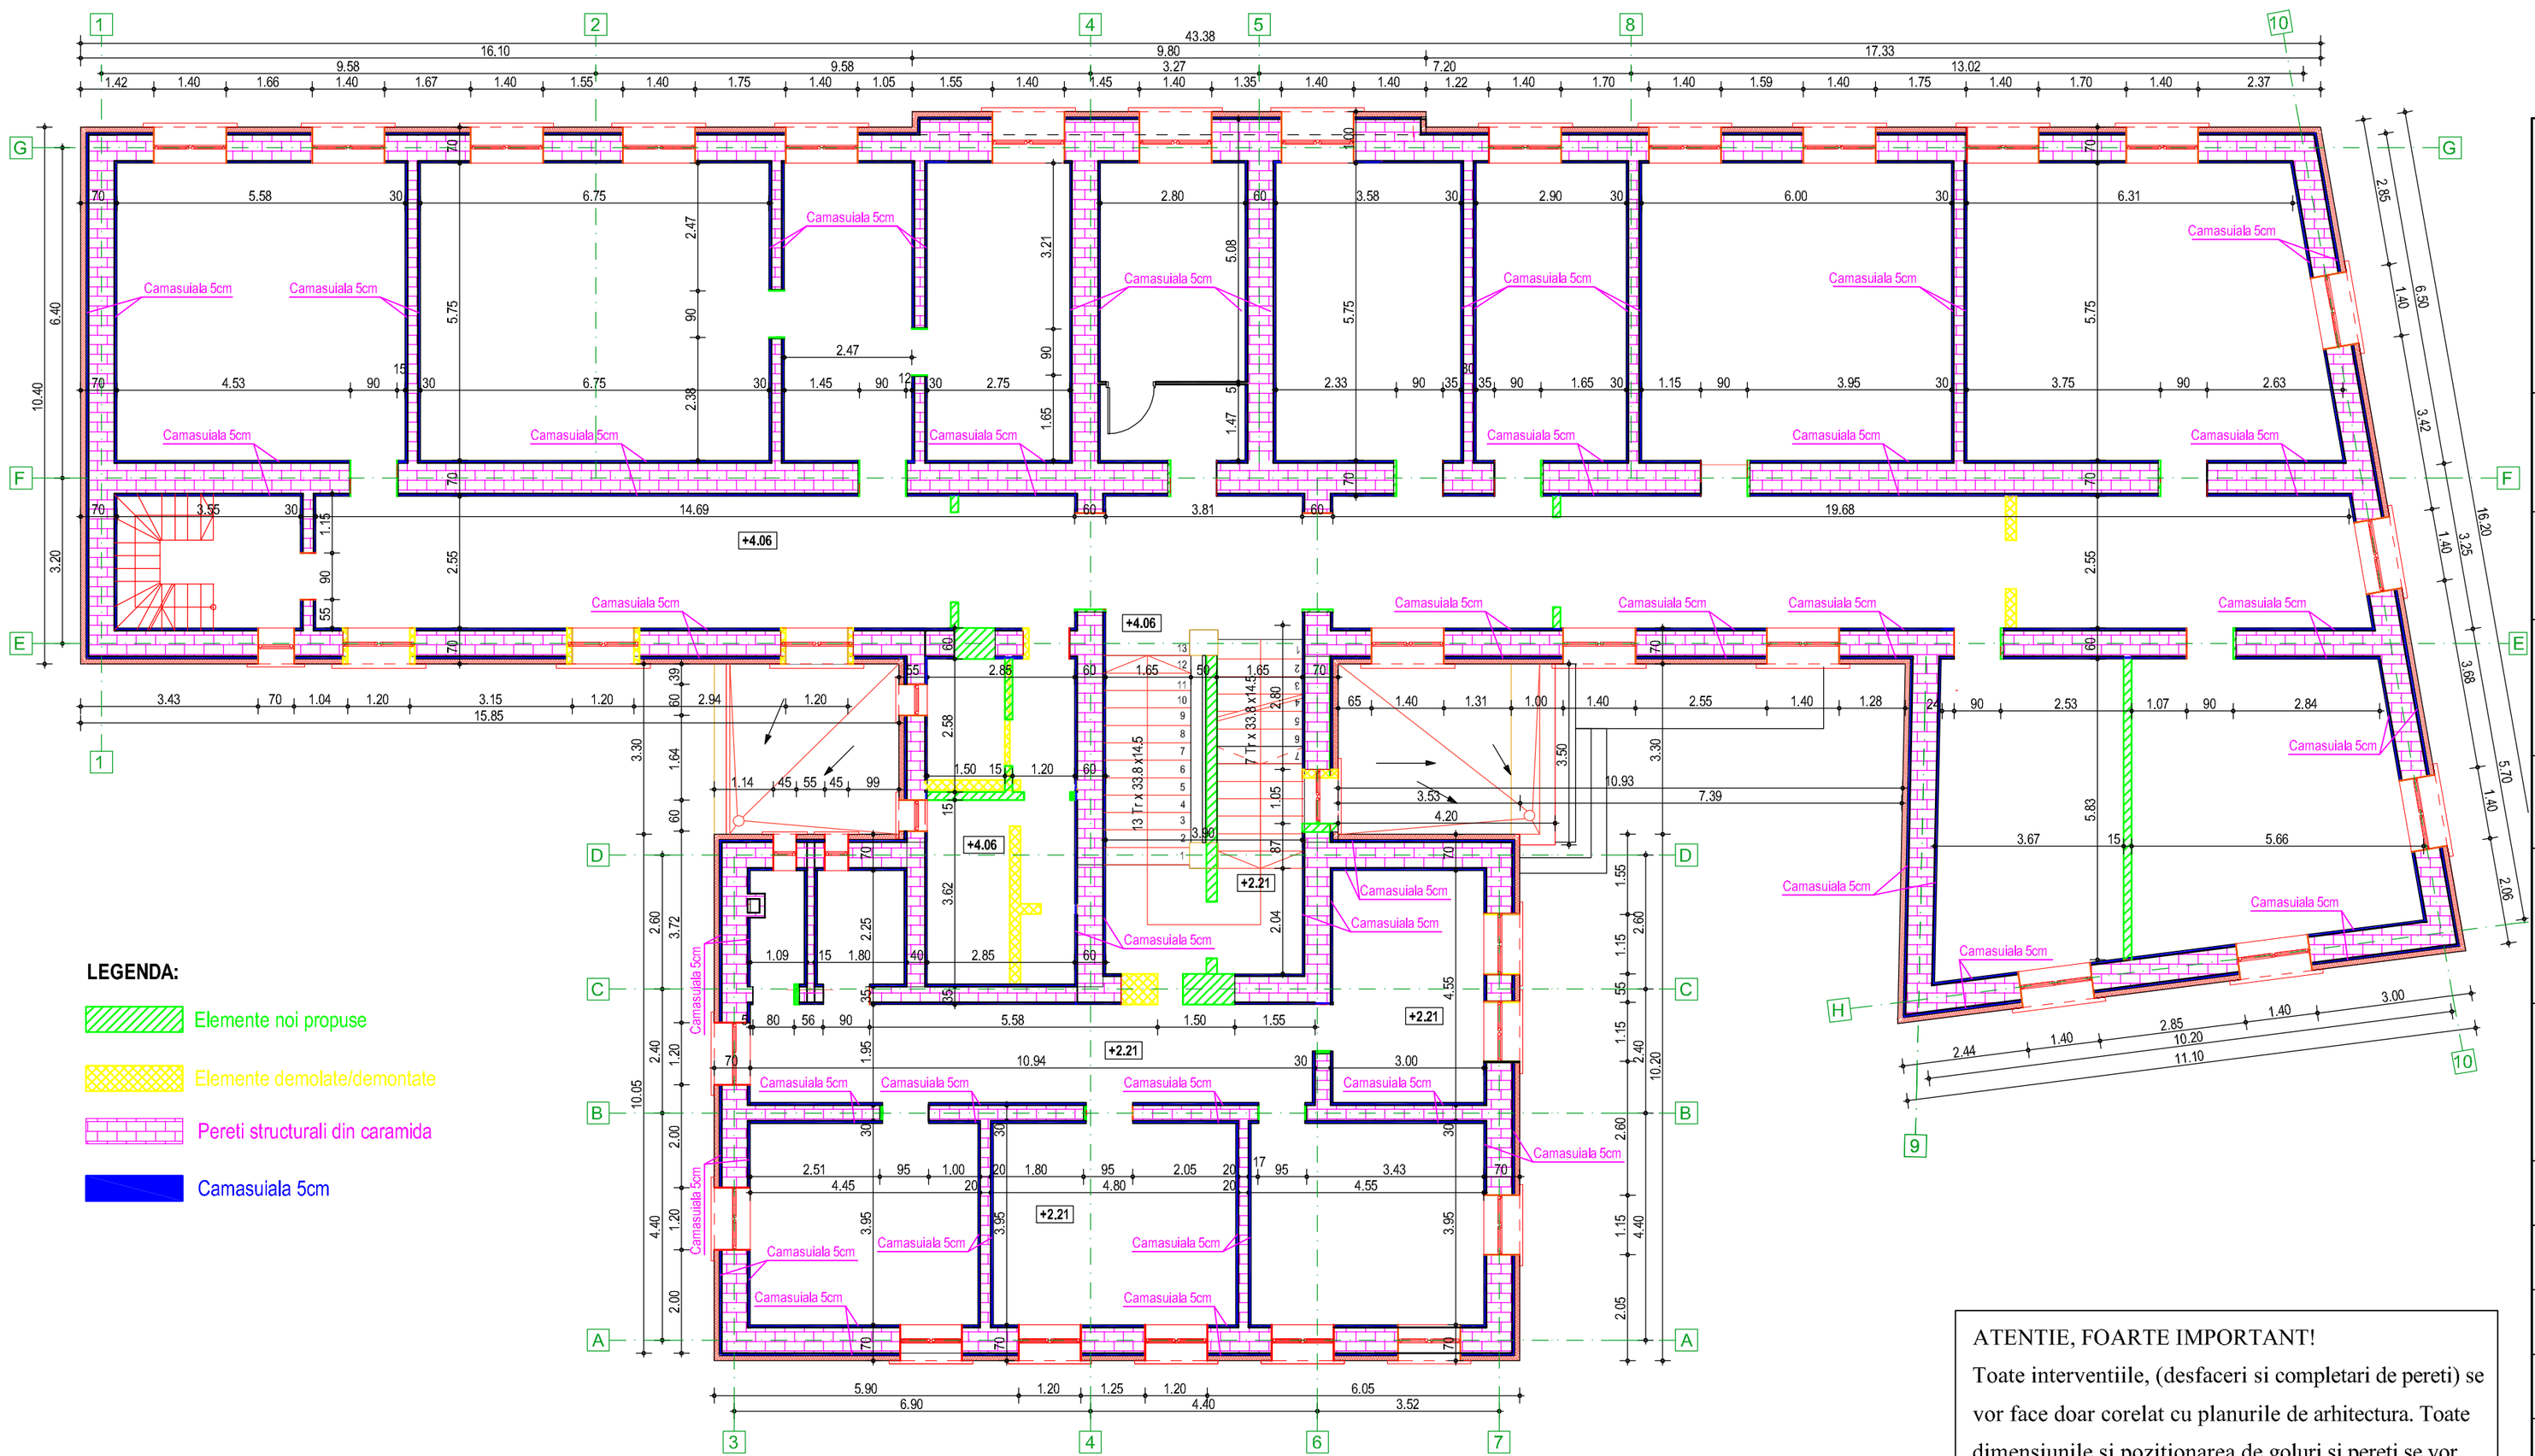

NOTE:
A NU SE MĂSURA PE PLANȘĂ!

DENUMIRE PROIECT:
REPARATII CAPITALE SI MODERNIZARE A SEDIULUI JUDECATORIEI PETROSANI

CLASA DE IMPORTANȚĂ - **II**
CATEGORIA DE IMPORTANȚĂ - **B**
GRAD DE REZISTENȚĂ LA FOC - **III**
ARIE CONSTRUITĂ LA SOL = **750 mp**
ARIE CONSTRUITA DESFASURATA = **1659 mp**

Ordonator prıncıpal de credıte:
Ministerul Justiției

Ordonator secundar de credite:
Curtea de apel Alba Iulia

BENEFICIARUL INVESTIȚIEI:
JUDECĂTORIA PETROȘANI
Adresa: Oraș Petroșani, Bulevardul 1 Decembrie 1918, Nr. 77, Județ. Hunedoara

PROIECTANT GENERAL:
ARTATELIERS PROJECT SRL

PROIECTANT SPECIALITATE:
ARTATELIERS PROJECT SRL

Telefon: +40 (748) 795 782
Email: office@artateliers.ro
Adresa: Şoseaua Bucureşti Nord, nr.10, Global City Business Park, Corp O21, etaj 6, Voluntari, Jud. Ilfov, 077191 România

COORDONATOR PROIECT:
Arh. Artene Elena-Mihaela

SEF PROIECT:
Arh. Artene Elena-Mihaela

PROIECTAT:
Ing. Casuneanu Florin

DESENAT:
Ing. Casuneanu Florin

PLAN ETAJ INTERMEDIAR COTA +2.21 + PLAN ETAJ 1 COTA +4.06 C1- INTERVENTII

Proiect nr: ART143
Scara: 1:100
Faza | Plansa: DE R03
Data: 2022

Prezentul proiect reprezintă proprietatea intelectuală a firmei ArtA - Prezentul proiect poate fi folosit doar pentru scopul lucrării - Orice reproducere parțială sau totală poate fi facută doar cu acordul prealabil al ArtA.

format A2