



PLAN FUNDATII (1:50)

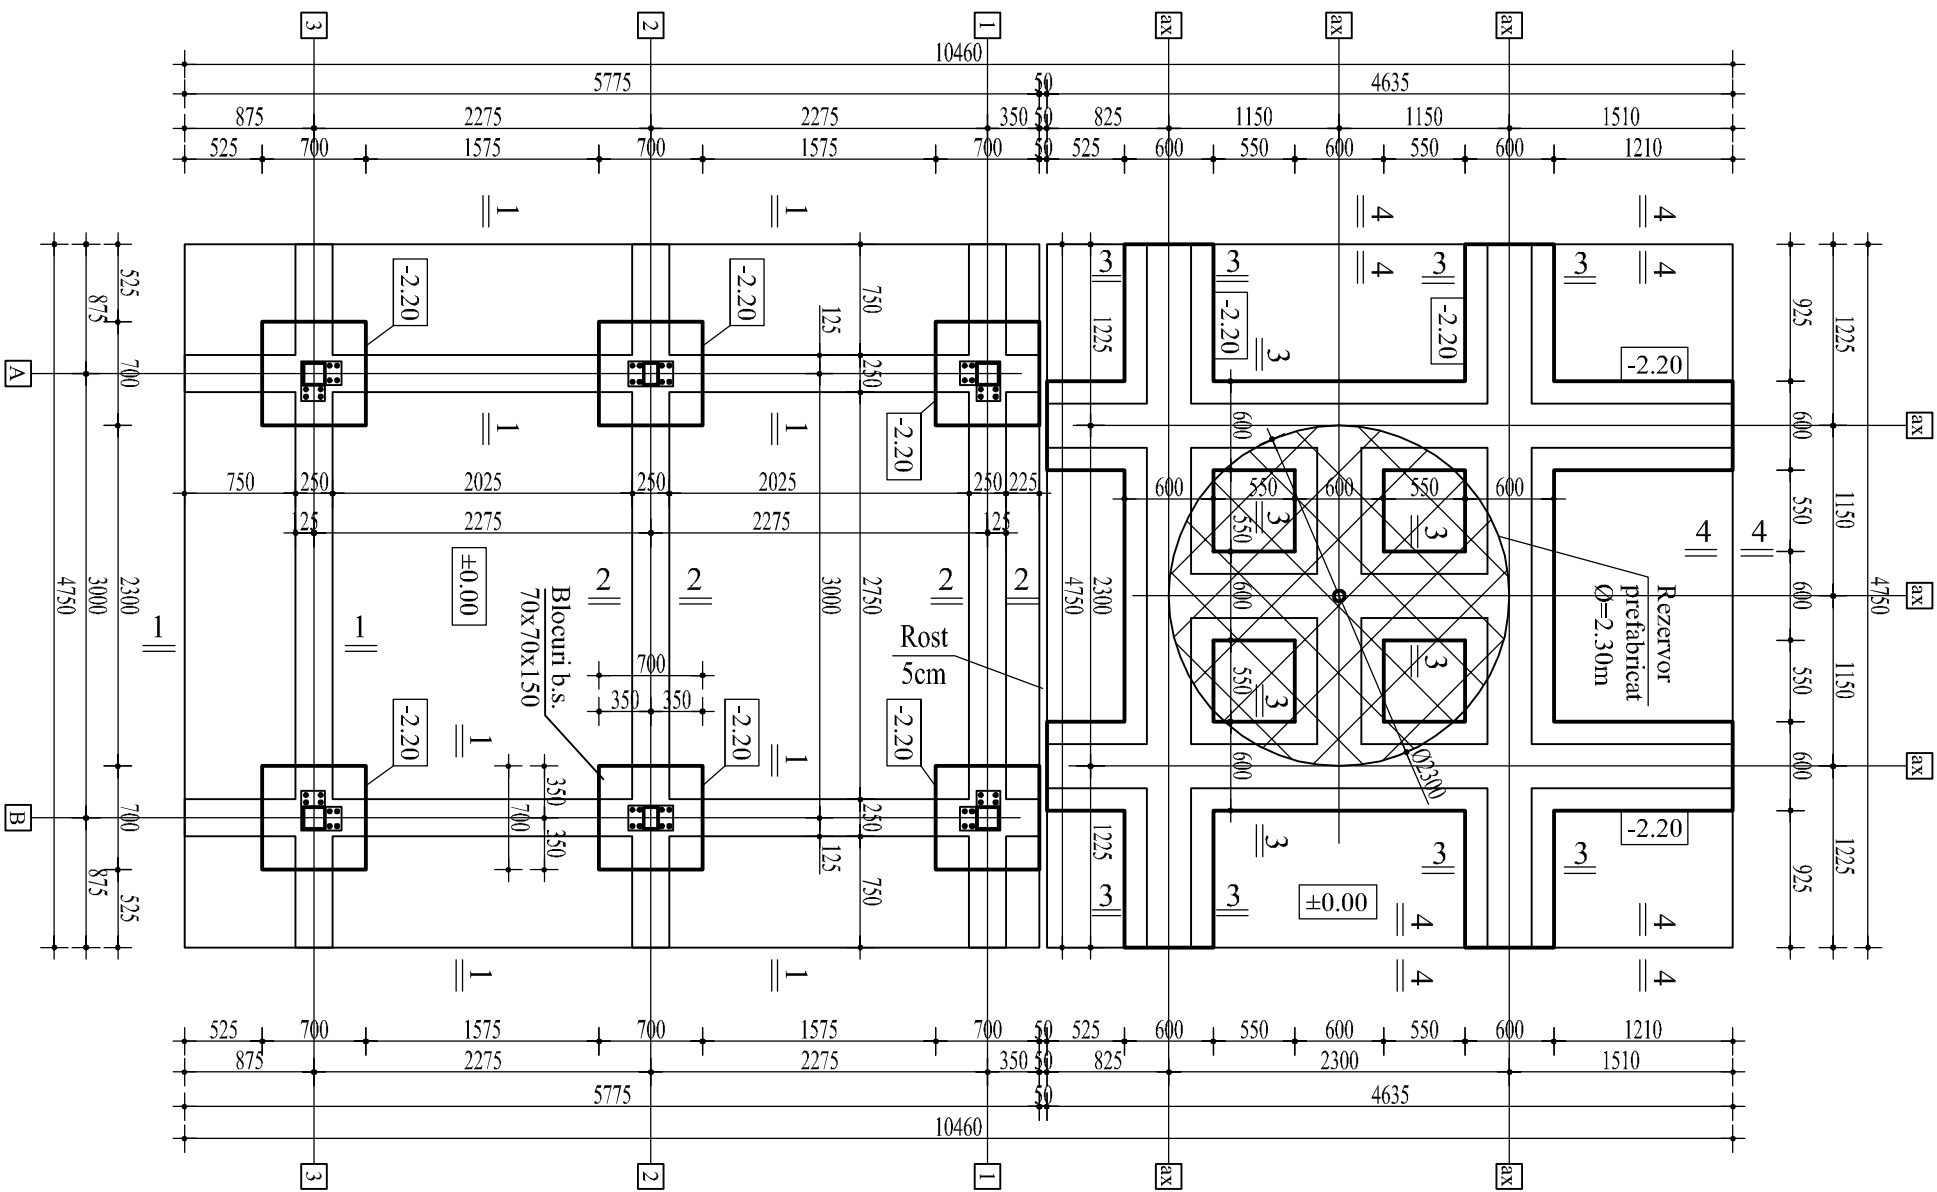


20cm, placa armata cu  
2 plase Ø10/100/100

folie PVC  
pat de pietris 20 cm  
umplutura compactata

Sectiunea 3-3 (1:20)

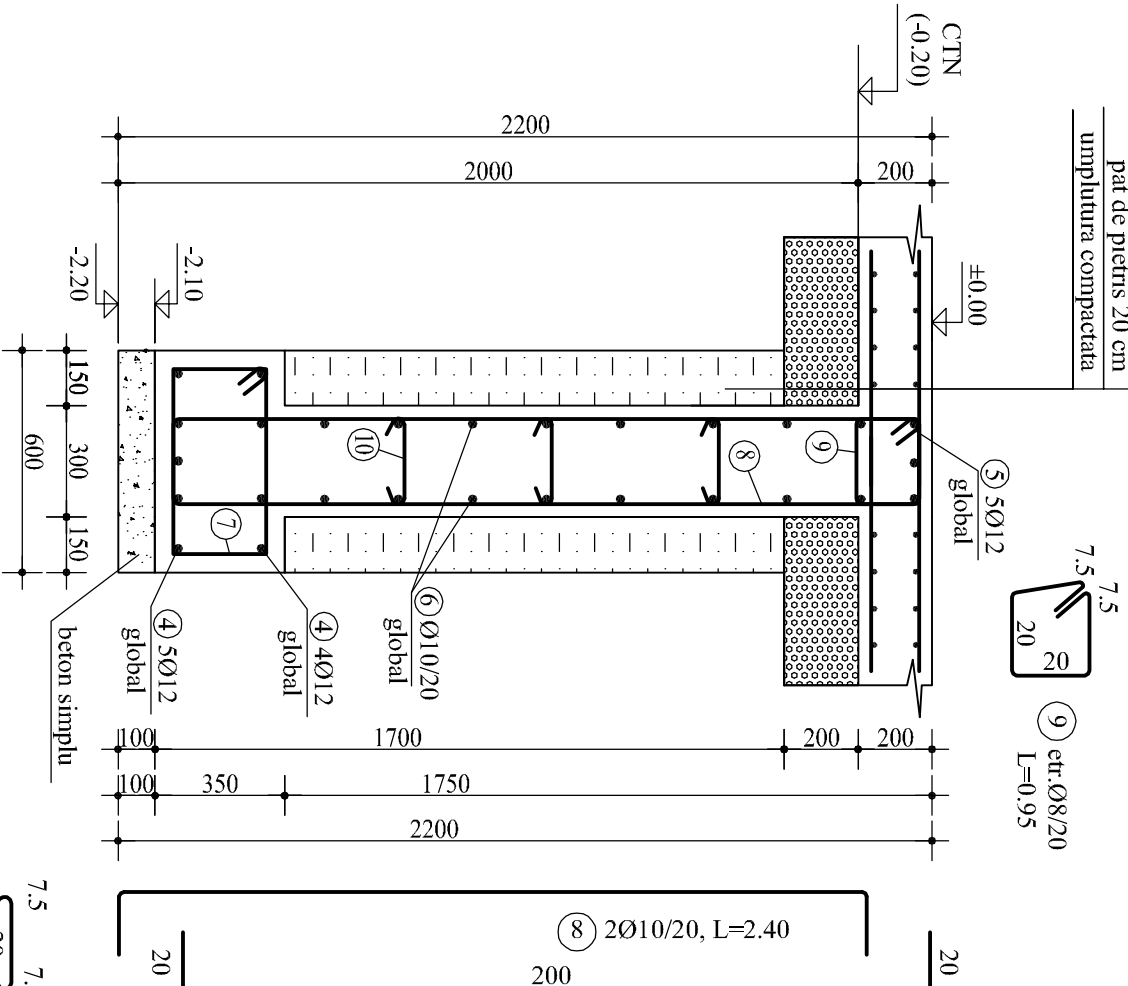

Sectiune 4-4 (1:20)

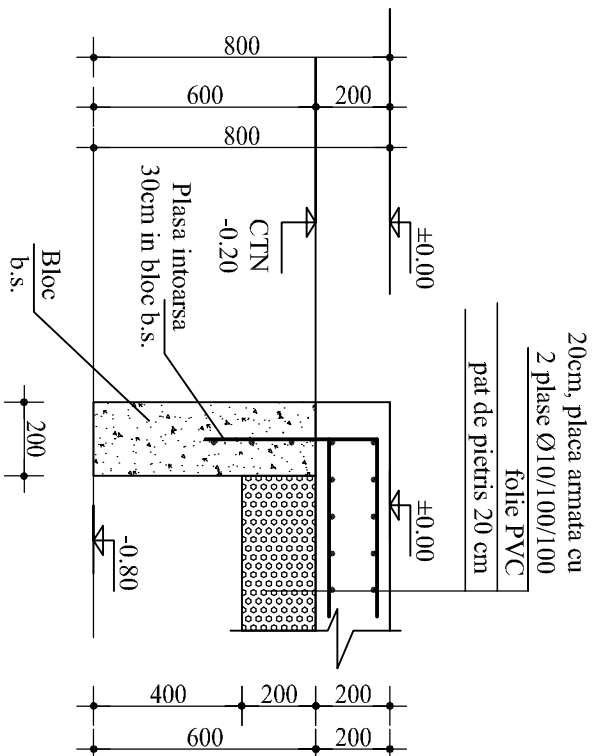

Material folosite:

1. Beton simplu egalizare / umplutura C8/10, X0
2. Beton armat C20/25, XC1, D<16, T4, S3
3. Armaturi otel BST500SC sau plase STNB
4. Piese metalice S235JR
5. Lemn de rasinoase clasa I de calitate
6. Caramizi Clasa I, fb min. 7.5N/mmmp sau BCA fb min. 5N/mmmp
7. Mortar de ciment M10-Z/T (=M100-Z/T)
8. Piese de prindere grupa 8.8.

DENUMIRE PROIECT:

REPARATII CAPITALE SI  
MODERNIZARE A SEDIULUI  
JUDECATORIEI PETROSANI

CLASA DE IMPORTANȚĂ - II

CATEGORIA DE IMPORTANȚĂ - B

GRAD DE REZISTENȚĂ LA FOC - III

ARIIE CONSTRUITĂ LA SOL = 750 mp

ARIIE CONSTRUITA DESFASURATA = 1659 mp

Ordonator principal de credite:

Ministerul Justiției

Ordonator secundar de credite:

Curtea de apel Alba Iulia

BENEFICIARUL INVESTIȚIEI:

JUDECĂTORIA PETROSANI

Adresa: Oras Petrosani, Bulevardul 1 Decembrie 1918,  
Nr. 77, Județ. Hunedoara

PROIECTANT GENERAL:

ARTATELIERS PROJECT SRL



PROIECTANT SPECIALITATE:

ARTATELIERS PROJECT SRL

Telefon: +40 (748) 795 782

Email: office@artateliers.ro

Adresa: Soseaua București Nord, nr.10, Global City Business  
Park, Corp O21, etaj 6, Voluntari, Jud. Ilfov, 077191 România

COORDONATOR PROIECT:

Arh. Ariene Elena-Mihnea

SEF PROIECT:

Arh. Ariene Elena-Mihnea

PROIECTAT REZISTENTA:

Ing. Casuneanu Florin

DESENAT REZISTENTA:

Ing. Casuneanu Florin

GOSPODARIE DE APA,  
PLAN FUNDATII,  
SECTIUNI FUNDATII(1)

Proiect nr.  
ART143

Scara:  
1:20, 1:50

Faza | Plansa  
DE R09

Data:  
2022