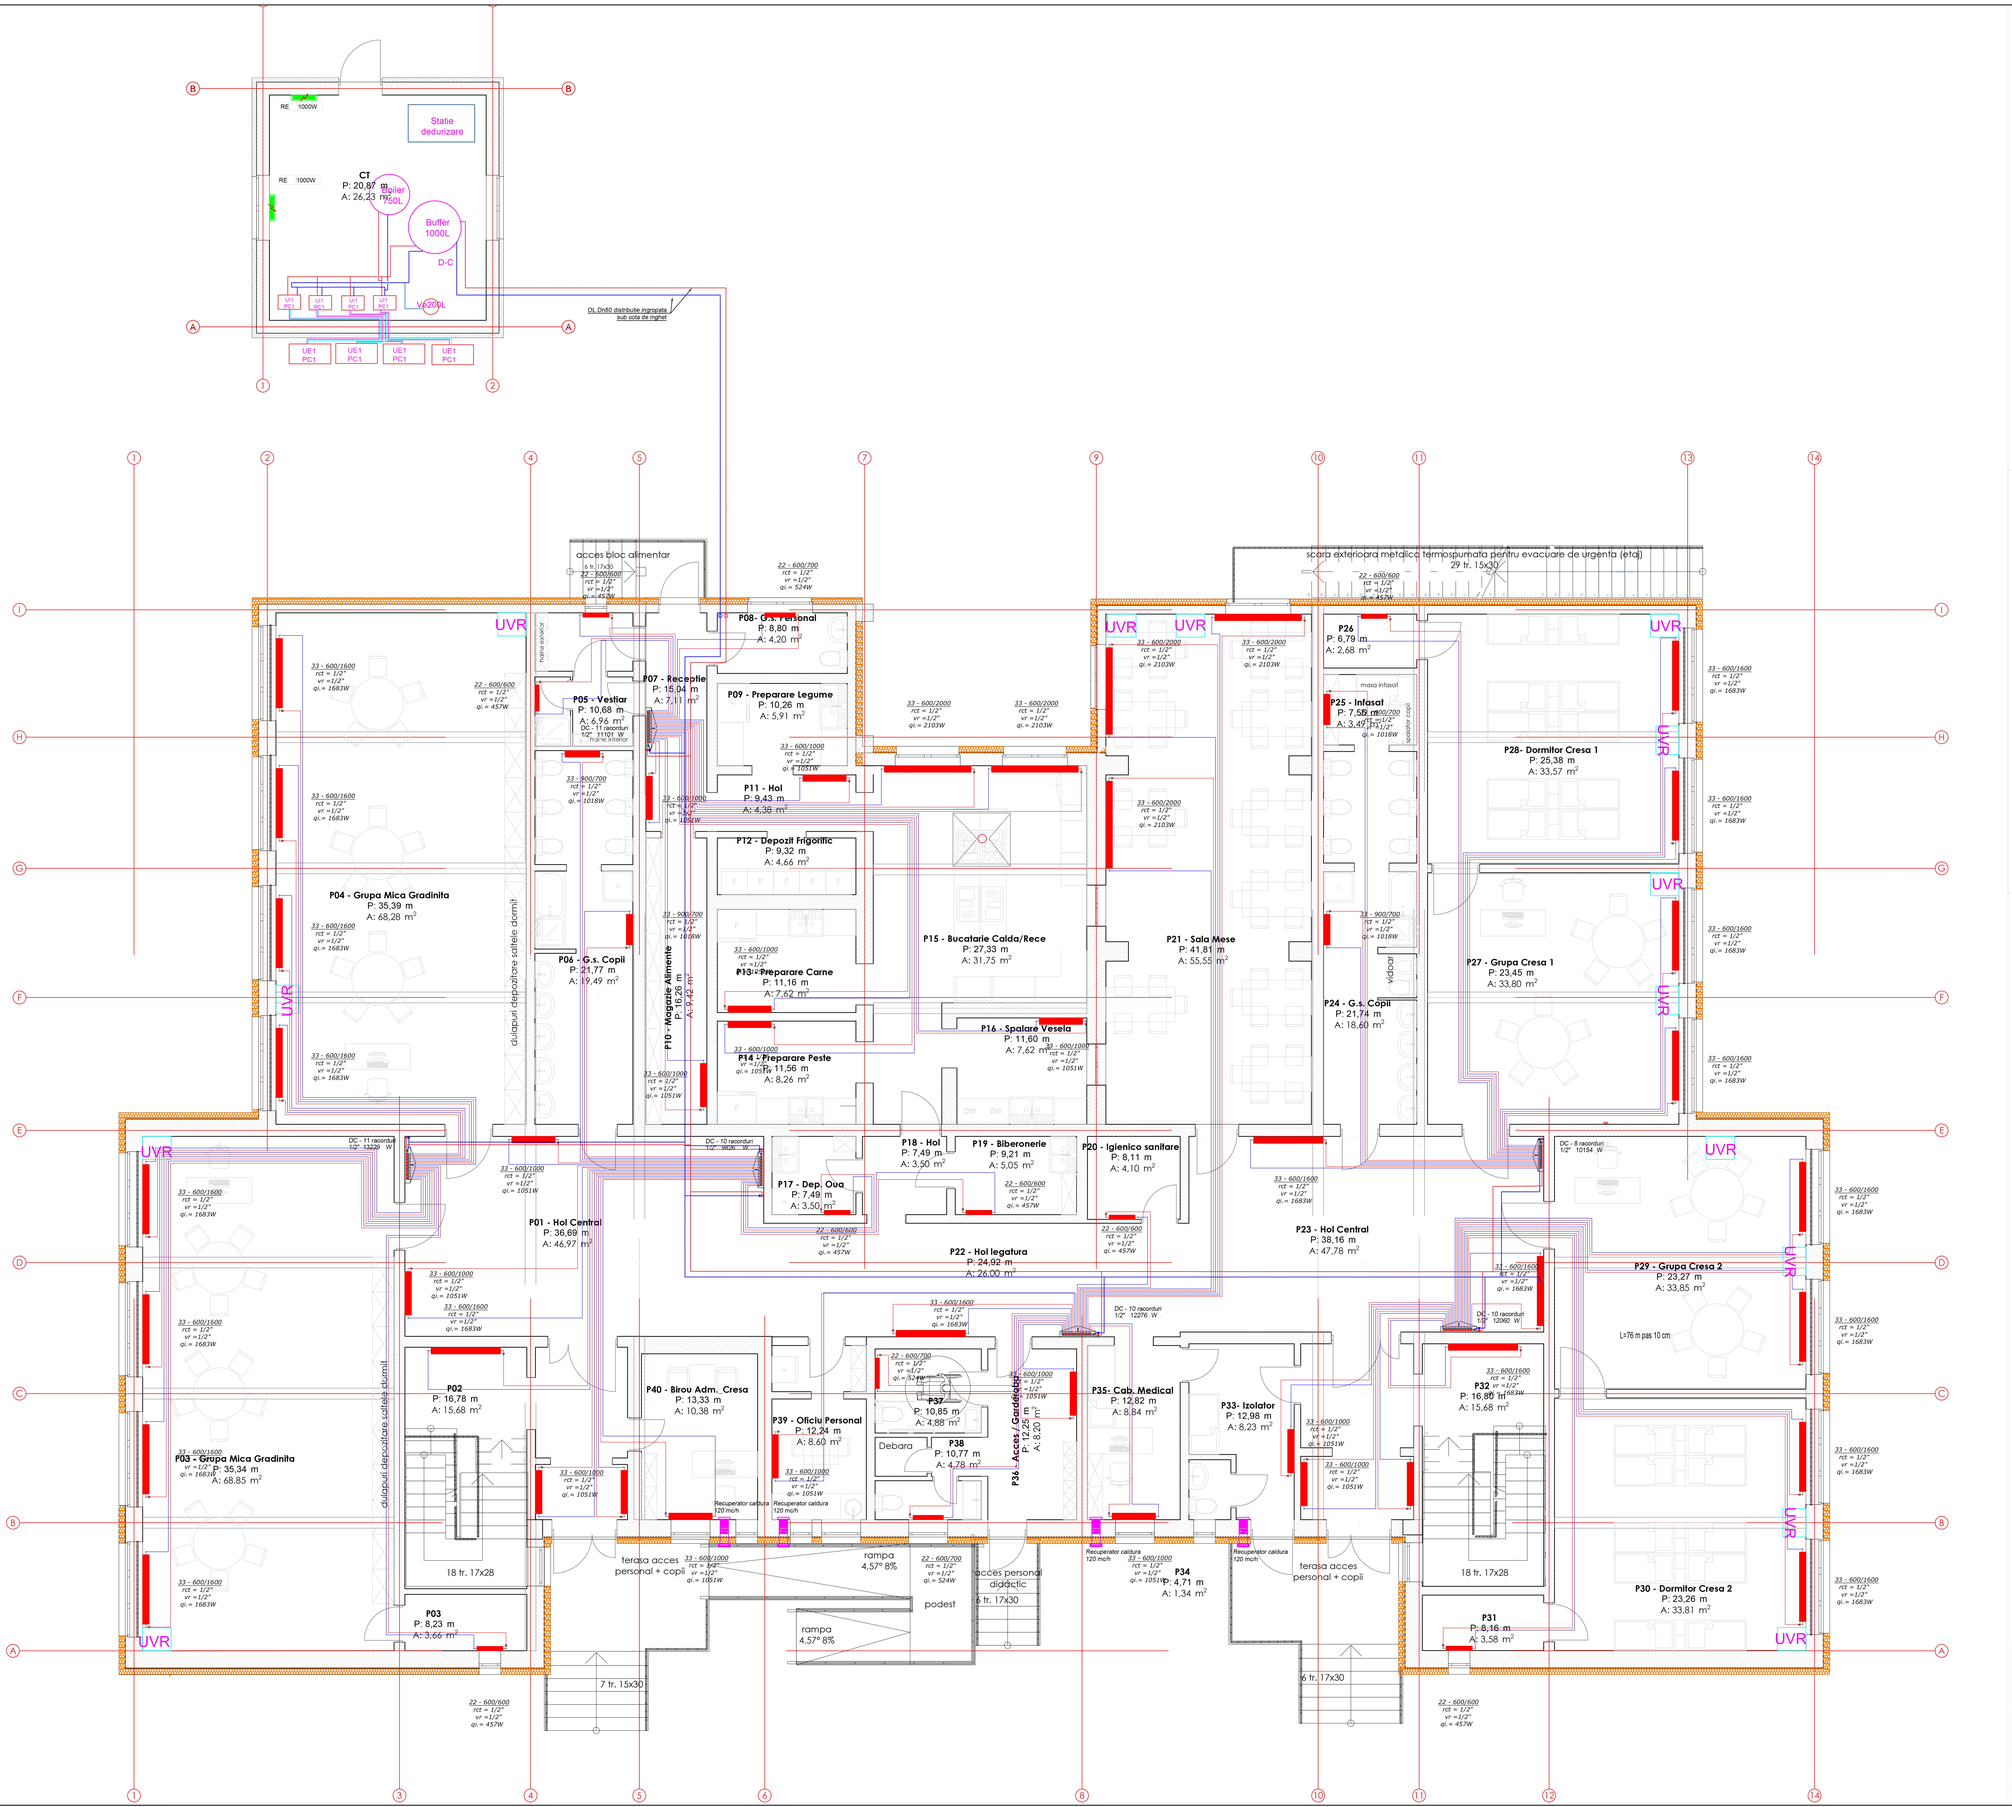

LEGENDA

	CONDUCTA TEAVA NEAGRA DISTRIBUTIE TUR
	CONDUCTA TEAVA NEAGRA DISTRIBUTIE RETUR
33 - 600/1600 rct = 1/2" vr = 1/2" qi. = 1543W	RADIATOR OTEL CU INALTIME DE 600; LUNGIME 1600;
CVR	CONVECTOR RADIATOR ELECTRIC 1000W
	HOTA INOX 800X1200MM CU VENTILATOR IN DEPRESIUNE MONTAT PE TUBULATURA, DEASUPRA INVALITORII INCLUSIV FILTRE GRASIMI, AER DE COMPENSARE ,RECUPERATOR DE CALDURA ,DEBIT 600mc/h
UVR	UNITATE DE VENTILARE DESCENTRALIZATA CU RECUPERARE DE CALDURA CU DUBLU FLUX DEBIT 380mc/h
	UNITATE DE VENTILARE DESCENTRALIZATA CU RECUPERARE DE CALDURA DEBIT 120mc/h
	CONVCETOR ELECTRIC

Cat. de importanta conf.HG-766/2006-"C" Normala
Clasa de importanta conf. P100-1/2013- III
Grad II de stabilitate la incendiu
Profilul de activitate :
- Functiune principala :Gradinita

REVIZIA	DATA	MODIFICARE	NUME	SEMNATURA
EXPERT			REFERAT / EXPERTIZA NR. / DATA	
VERIFICATOR			VERIFICATOR	

	NUME	SEMNATURA	CERINTA	NUME	SEMNATURA	CERINTA
Proiectant general: SC GEOSTRUCTURAL SRL mun. Vulcan, Hunedoara str. Dorobanti, nr.2, bl.43, ap.4			Beneficiar: Primăria Municipiului Lugoj			Format A0
			Proiect: Reabilitare energetică a Gradinitei cu program prelungit nr.4,Aleea Brazilor nr.3,mun Lugoj , jud Timis			Proiect nr. 3/2023
SPECIFICATE	NUME	SEMNATURA	Scara 1 : 50			Fazar PT
SEF PROIECT	Arh. A. Zgavarogea					
INTOCMIT	Ing.Alin Chirita		Data: 11.2025	Titlu planşă: PLAN PARTER - INSTALATIE HVAC		Planse nr. IT01
DESENAT	Ing.Alin Chirita					