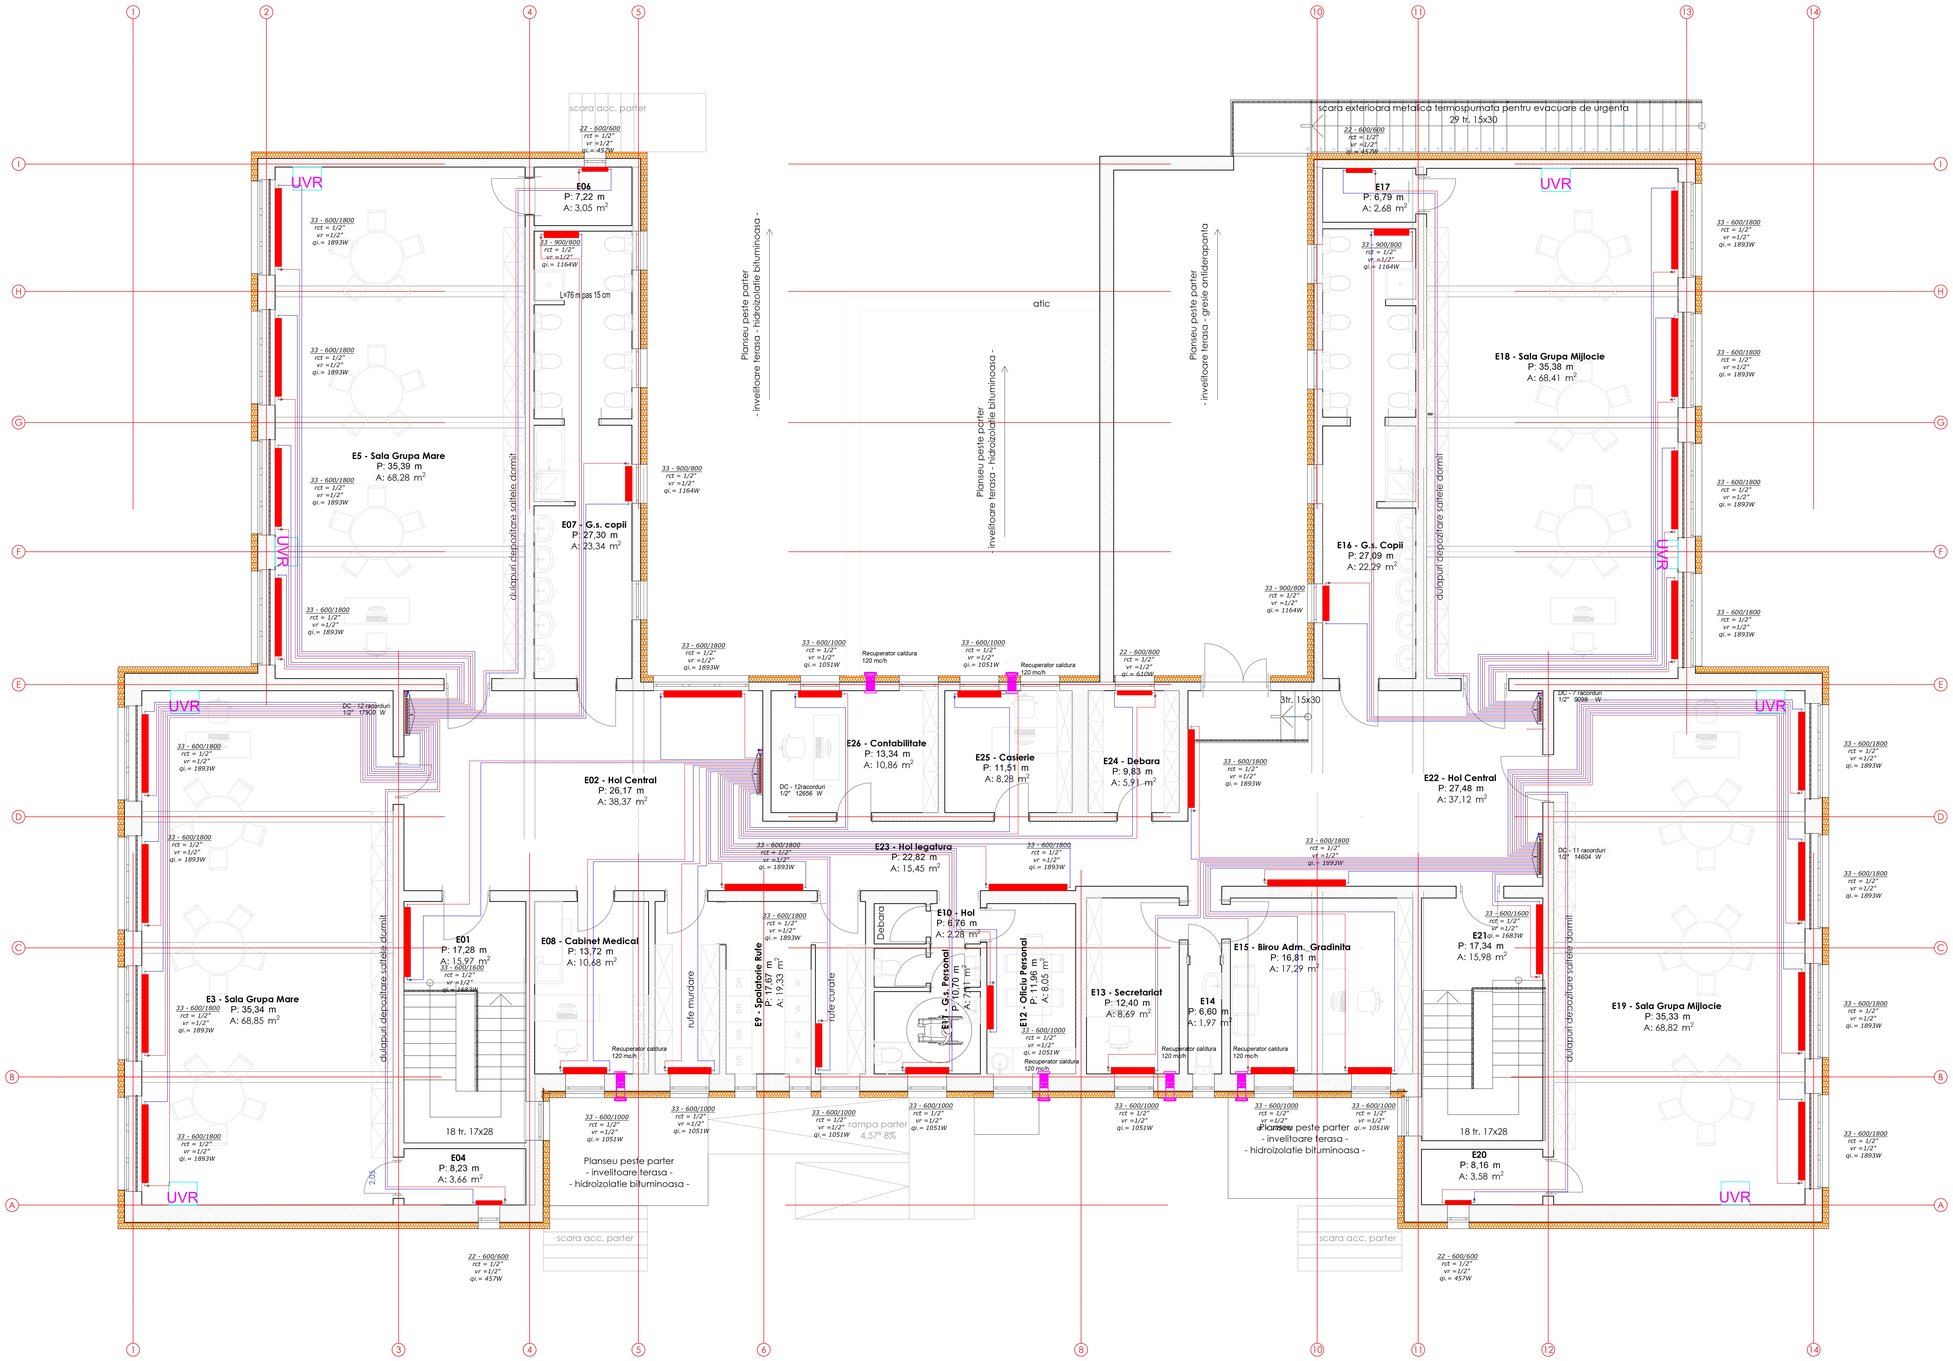

LEGENDA

	CONDUCTA TEAVA NEAGRA DISTRIBUTIE TUR
	CONDUCTA TEAVA NEAGRA DISTRIBUTIE RETUR
33 - 600/1600 rct = 1/2" vr =1/2" qi.= 1543W	RADIATOR OTEL CU INALTIME DE 600; LUNGIME 1600;
CVR	CONVECTOR RADIATOR ELECTRIC 1000W
	HOTA INOX 800X1200MM CU VENTILATOR IN DEPRESIUNE MONTAT PE TUBULATURA, DEASUPRA INVALITORII INCLUSIV FILTRE GRASIMI, AER DE COMPENSARE ,RECUPERATOR DE CALDURA ,DEBIT 600mc/h
UVR	UNITATE DE VENTILARE DESCENTRALIZATA CU RECUPERARE DE CALDURA CU DUBLU FLUX DEBIT 380mc/h
	UNITATE DE VENTILARE DESCENTRALIZATA CU RECUPERARE DE CALDURA DEBIT 120mc/h
	CONVCETOR ELECTRIC

Cat. de importanta conf.HG-766/2006-"C" Normala
Clasa de importanta conf. P100-1/2013- III
Grad II de stabilitate la incendiu
Profilul de activitate :
- Functiune principala -Gradinita

REVIZIA	DATA	MODIFICARE	NUME	SEMNATURA
EXPERT		REFERAT / EXPERTIZA NR. / DATA		
VERIFICATOR		VERIFICATOR		

NUME	SEMNATURA	CERINTA	NUME	SEMNATURA	CERINTA

Proiectant general:
SC GEOSTRUCTURAL VICTOR SRL
mun. Vulcan, Hunedoara,
str. Dorobanti, nr.2, bl.47, ap.22

Beneficiar:
Primaria Municipiului Lugoj

Proiect:
Reabilitare energetică a Gradinitei cu program prelungit
nr.4,Aleea Brazilor nr.3,mun Lugoj , jud Timis

Format: A0
Proiect nr.: 3/2023
Faza: PT

SPECIFICATIE	NUME	SEMNATURA	Scara:
SEF PROIECT	Ariv. A. Zgavarogea		1 : 50
INTOCMIT	Ing.Alin Chirita		Data:
DESENAT	Ing.Alin Chirita		11.2025

Titlu planșă:
PLAN ETAJ - INSTALATIE HVAC

Planșa nr.: IT02