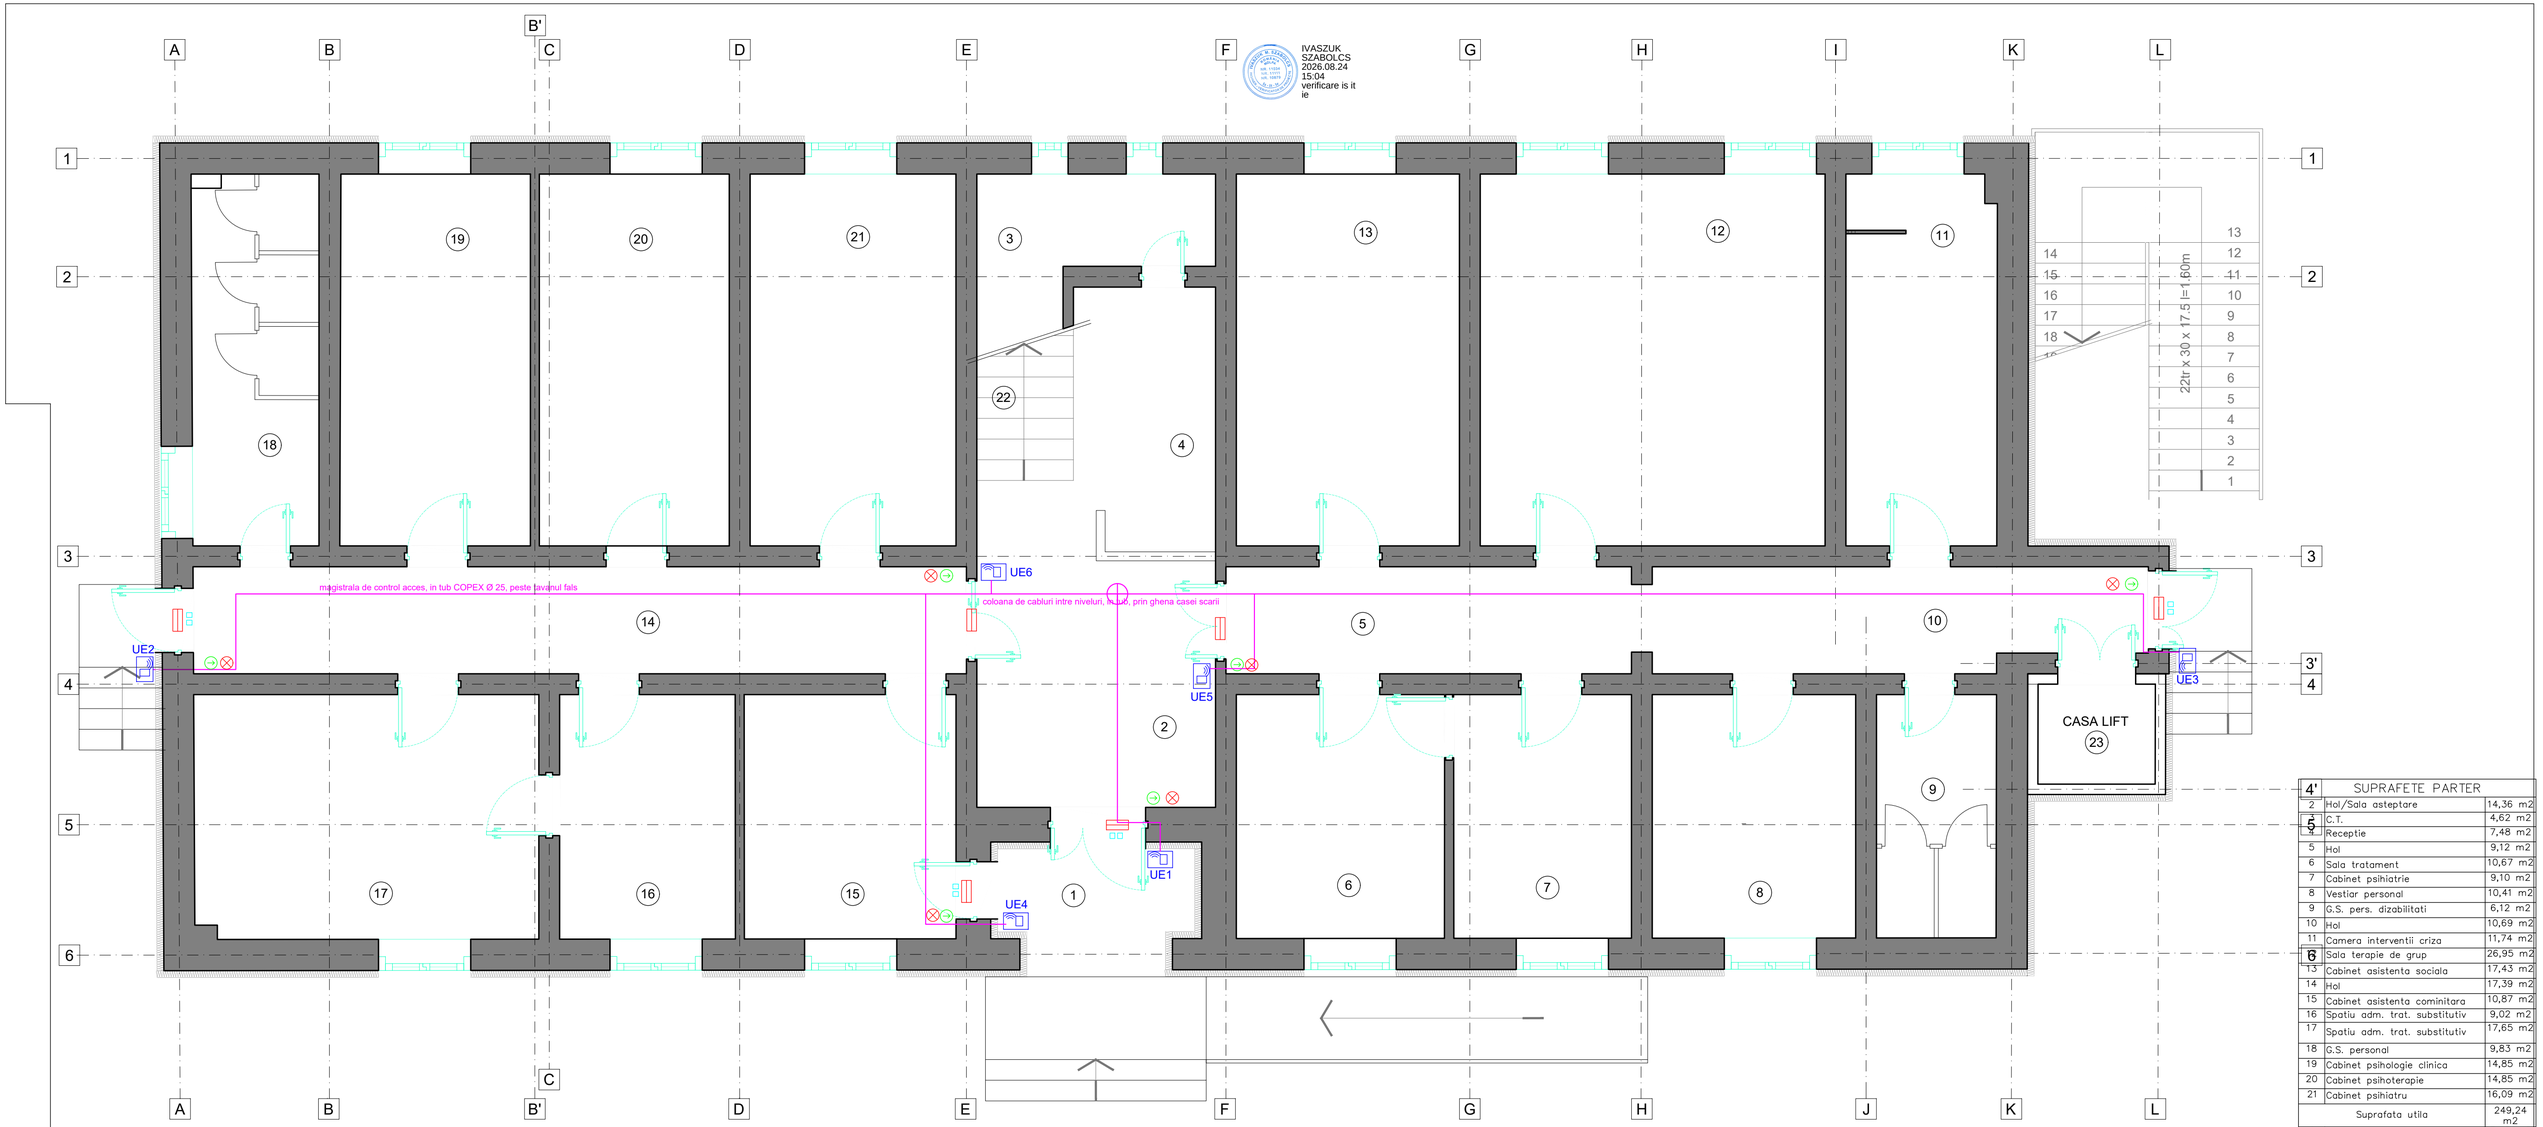

IVASZUK SZABOLCS
2026.08.24 15:04
verificare is it ie

4'	SUPRAFETE PARTER	
2	Hol/Sala asteptare	14,36 m2
3	C.T.	4,62 m2
4	Receptie	7,48 m2
5	Hol	9,12 m2
6	Sala tratament	10,67 m2
7	Cabinet psihiatrie	9,10 m2
8	Vestiar personal	10,41 m2
9	G.S. pers. dizabilitati	6,12 m2
10	Hol	10,69 m2
11	Camera interventii criza	11,74 m2
12	Sala terapie de grup	26,95 m2
13	Cabinet asistenta sociala	17,43 m2
14	Hol	17,39 m2
15	Cabinet asistenta cominitara	10,87 m2
16	Spatiu adm. trat. substitutiv	9,02 m2
17	Spatiu adm. trat. substitutiv	17,65 m2
18	G.S. personal	9,83 m2
19	Cabinet psihologie clinica	14,85 m2
20	Cabinet psihoterapie	14,85 m2
21	Cabinet psihiatru	16,09 m2
	Suprafata utila	249,24 m2
1	Veranda	5,28 m2
22	Casa scarii	4,34 m2
23	Casa lift	3,07 m2
	SUPRAFATA TOTALA	261,93 m2

GIRBAN MARILENA-GELA

Digitally signed by GIRBAN MARILENA-GELA
Date: 2026.08.25 20:36:25 +03'00'

COCII CONSTANTIN N-CRISTINEL
2026.08.24 16:40

NOTE

1. Toate incuietorile sunt de tip fail-safe: la disparitia tensiunii de 12 V usa se deblocheaza. Iesirea din cladire nu se conditioneaza niciodata de cartela.
2. La alarma generala, releul K2 din E.C.S. intrerupe alimentarea de 12 V a incuietorilor si deblocheaza toate usile — a treia comanda din schema ID 03, dupa obloanele de desfumare si delestarea T.E.G.
3. Controlerul si sursa se alimenteaza din tabloul T.V. — sectia vitala, racordata inaintea intrerupatorului general, ca jurnalul de acces sa nu se piarda la delestare.
4. Fiecare usa are buton de urgenta cu geam, cu contact normal inchis, montat in serie pe alimentarea incuietorii — deblocare locala, independenta de controler si de E.C.S.
5. Usile D3 si D4 deservesc spatiile de administrare a tratamentului substitutiv: acces nominal cu cartela si PIN, jurnal pastrat conform procedurii pentru substante controlate.
6. Camera de interventii in criza (11) NU se prevede cu control acces; acolo se prevede buton de apel pentru personal.
7. Cititoarele se monteaza la 1,20 m fata de pardoseala, pe latura necontrolata a usii; comunicatia cu controlerul este OSDP, ecranata.
8. Cartelele sunt Mifare DESFire; nu se accepta cartele de 125 kHz, care se pot copia.

cititor de cartela, montat pe latura publica
Mifare DESFire 13,56 MHz, comunicatie OSDP, la 1,20 m

incuietoare electromagnetica sau yala electrica
fail-safe — la disparitia tensiunii usa se deblocheaza

buton de iesire, pe latura controlata
iesirea nu se conditioneaza niciodata de cartela

buton de urgenta cu geam, pe traseul de evacuare
contact normal inchis, in serie pe alimentarea incuietorii

contact magnetic de pozitie a usii
semnalizeaza usa fortata sau ramasa deschisa

controler IP si sursa, in rack
8 usi, jurnal de acces, alimentare din T.V. — sectia vitala

coloana de cabluri intre niveluri

traseu de cablu, peste tavanul fals
LIYCY 8×0,22 mm² (cititor, buton, contact) + MYYM 2×1,5 mm² (incuietoare), in COPEX Ø 20

comanda de deblocare de la E.C.S.
releu K2, contact liber de potential — deblocare la alarma generala

Lungime de traseu pe nivel: cca. 72 m

Acest proiect si informatiile cuprinse in el sunt produsul S.C. YCF STRUCTURI CIVILE P.G. S.R.L. si sunt destinate exclusiv folosirii de catre persoanele carora i-au fost adresate. Nici o informatie sau imagine din acest mesaj si documentele atasate lui nu pot fi copiate sau reproduse integral sau partial, decat pentru scopul pentru care au fost create si numai cu acordul scris al S.C. YCF STRUCTURI CIVILE P.G. S.R.L. si in conditiile Legii Dreptului de Autor si ale legislatiei in vigoare.

PROIECTANT DE SPECIALITATE-ARHITECTURA:
METROQUADRO - ATELIER DE PROIECTARE BUZAU
LOGY WOOD ENERGY SRL
CIF: RO35179260 - J10/869/2015
CALEA MIHAI VITEAZU NR. 3 - ORAS NEHOIU - JUDET BUZAU

S.C. YCF STRUCTURI CIVILE P.G. S.R.L.
CUI: 46070969, J10/591/2022
STR. VALEA NEHOIULUI, NR. 3, CAMERA 110, ORAS NEHOIU 125100, JUDET BUZAU

CERINTA	REFERAT/ EXPERTIZA NR. / DATA		
BENEFICIAR: SPITALUL DE BOLI CRONICE SMEENI, STR. PRINCIPALA, NR.991 COM. SMEENI, JUD. BUZAU			PROIECT NR. 280-181/2026
NUME SI PRENUME	SEMNATURA	SCARA: 1:50	DENUMIRE PROIECT: EXTINDERE SERVICII MEDICALE SPITALUL DE BOLI CRONICE SMEENI, PRIN INFIINTAREA UNUI CENTRU DE SANATATE MINTALA PENTRU ADULTI, PENTRU PREVENIREA SI TRATAREA ADICTIILOR STR. REPUBLICII, NR.143, CV I, LOC. SMEENI, JUDETUL BUZAU, NR. CAD. 20264
SEF PROIECT	ING. COCII CONSTANTIN-CRISTINEL		FAZA: P.Th + D.D.E.
PROIECTAT	ING. DIACONESCU BOGDAN	DATA: AUG 2026	INSTALATII CONTROL ACCES PLAN PARTER
DESENAT	ING. COCII CONSTANTIN-CRISTINEL		PLANSA NR. IC 01