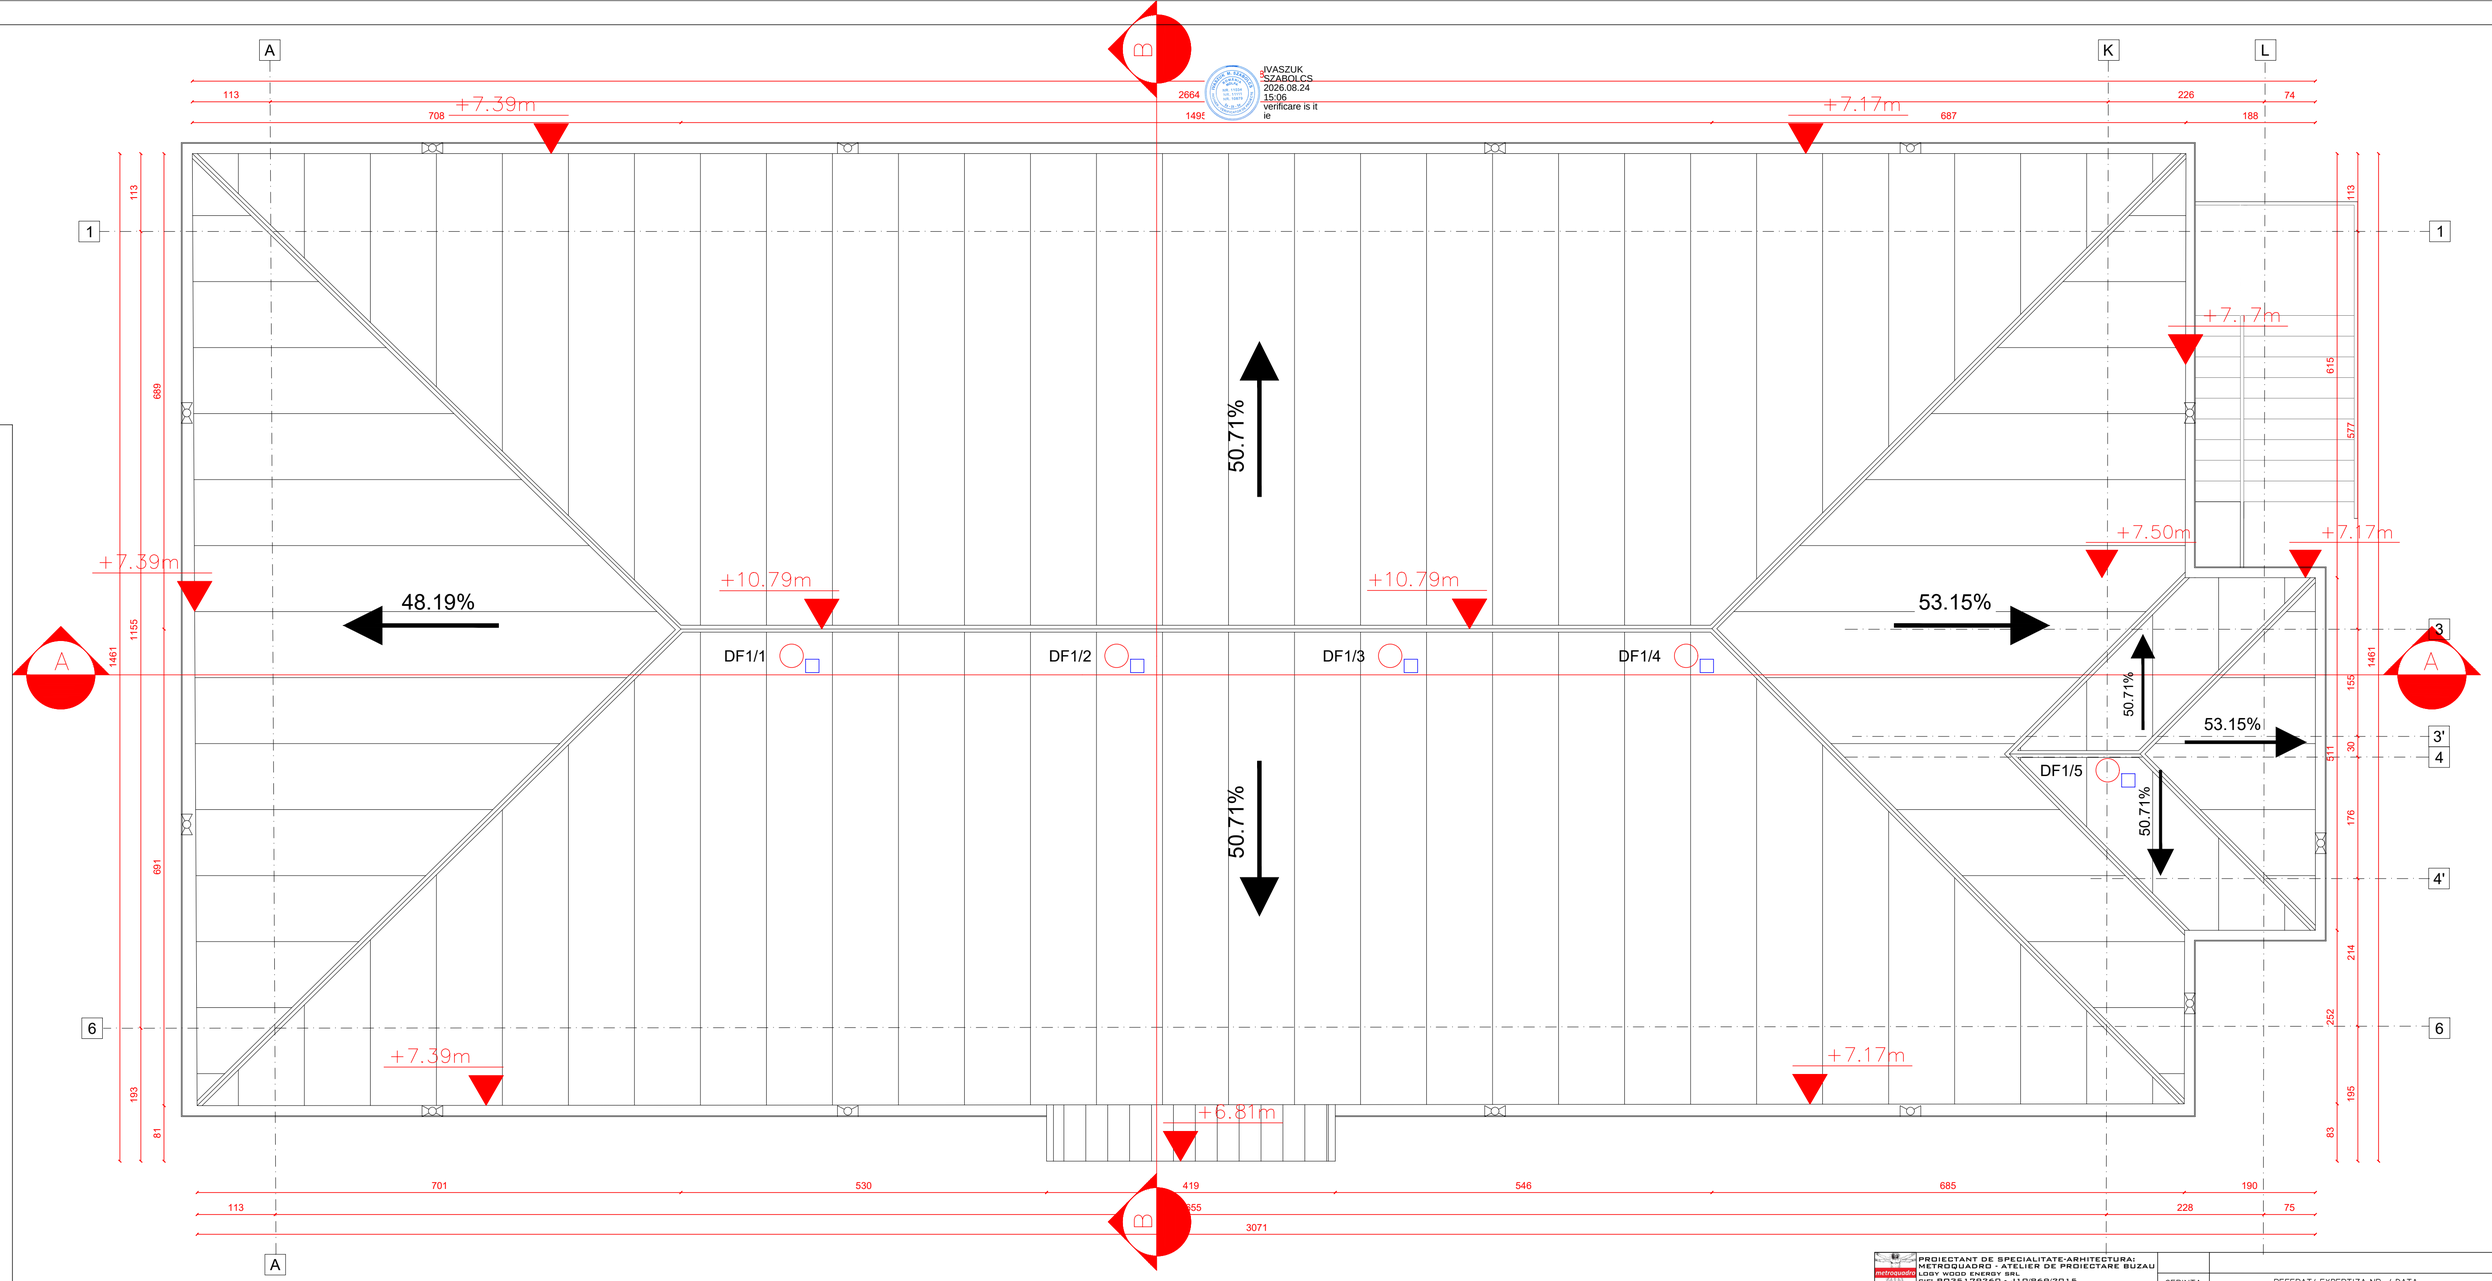

JVASZUK SZABOLCS
2026.08.24 15:06
verificare is it ie

DF3/5 ○ DF -DETECTOR OPTIC DE FUM ADRESABIL

□ -INDICATOR DE STARE

COCII CONSTANTI N-CRISTINEL
2026.08.24 16:55

GIRBAN MARILENA-GELA

Digitally signed by GIRBAN MARILENA-GELA
Date: 2026.08.25 20:44:47 +03'00'

Acest proiect si informatiile cuprinse in el sunt produsul S.C. YCF STRUCTURI CIVILE P.G. S.R.L. si sunt destinate exclusiv folosirii de catre persoana careia i-au fost adresate. Nici o informatie sau imagine din acest mesaj si documentele atasate lui nu pot fi copiate sau reproduse integral sau partial, decat pentru scopul pentru care au fost create si numai cu acordul scris al S.C. YCF STRUCTURI CIVILE P.G. S.R.L. si in conditiile Legii Dreptului de Autor si ale legislatiei in vigoare.

PROIECTANT DE SPECIALITATE-ARHITECTURA: METROQUADRO - ATELIER DE PROIECTARE BUZAU LOGY WOOD ENERGY SRL CIF: RO35179260 - J10/869/2015 CALEA MIHAI VITEAZU NR. 3 - ORAS NEHOIU - JUDET BUZAU		CERINTA	REFERAT/ EXPERTIZA NR. / DATA
S.C. YCF STRUCTURI CIVILE P.G. S.R.L. CUI: 46070969, J10/591/2022 STR. VALEA NEHOIULUI, NR. 3, CAMERA 110, ORAS NEHOIU 125100, JUDET BUZAU		BENEFICIAR: SPITALUL DE BOLI CRONICE SMEENI STR. PRINCIPALA, NR.991 COM. SMEENI, JUD. BUZAU	PROIECT NR. 280-181/2026
NUME SI PRENUME	SEMNATURA	SCARA: 1:50	DENUMIRE PROIECT: EXTINDERE SERVICII MEDICALE SPITALUL DE BOLI CRONICE SMEENI, PRIN INFIINTAREA UNUI CENTRU DE SANATATE MINTALA PENTRU ADULTI, PENTRU PREVENIREA SI TRATAREA ADICTIILOR STR. REPUBLICII, NR.143, CV 1, LOC. SMEENI, JUDETUL BUZAU, NR. CAD. 20264	FAZA: P.Th. + D.D.E.
SEF PROIECT: ING. COCII CONSTANTIN-CRISTINEL			
PROIECTAT: ING. DIACONESCU BOGDAN		DATA: AUG 2026	INSTALATII DETECTIE POD	PLANSA NR. ID 03
DESENAT: ING. COCII CONSTANTIN-CRISTINEL			