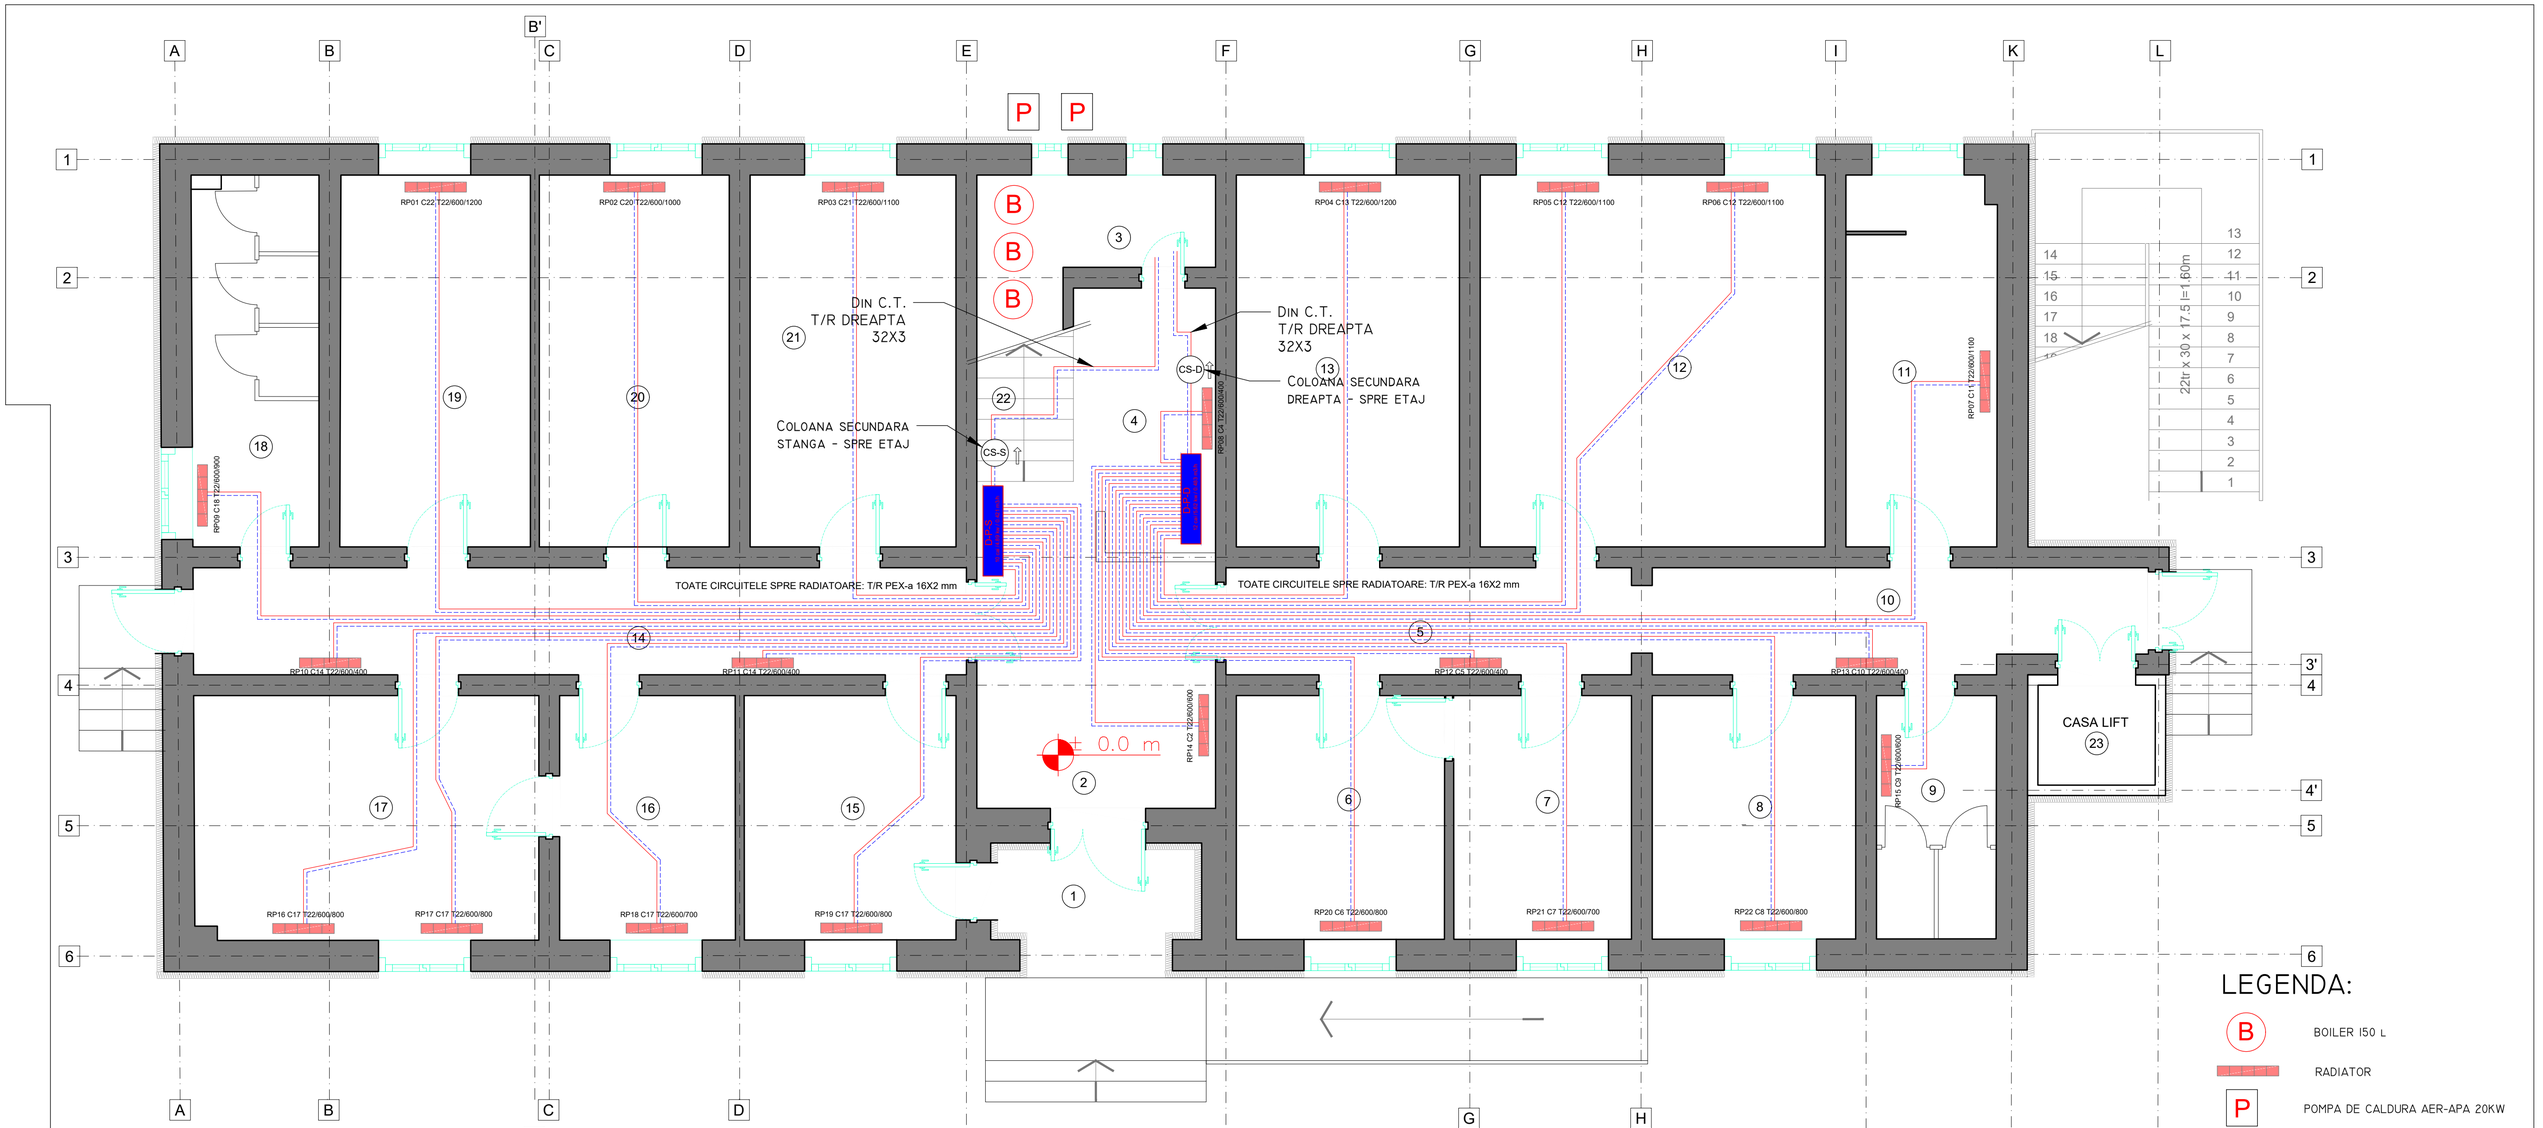

LEGENDA:

- B — BOILER 150 L
- RADIATOR
- P — POMPA DE CALDURA AER-APA 20KW
- DISTRIBUITOR 10 / 12 CAI

SUPRAFETE PARTER		
2	Hol/Sala asteptare	14,36 m2
3	C.T.	4,62 m2
4	Receptie	7,48 m2
5	Hol	9,12 m2
6	Sala tratament	10,67 m2
7	Cabinet psihiatrie	9,10 m2
8	Vestiar personal	10,41 m2
9	G.S. pers. dizabilitati	6,12 m2
10	Cabinet psihologie	10,69 m2
11	Sala interventii criza	11,74 m2
12	Sala terapie de grup	26,95 m2
13	Cabinet asistenta sociala	17,43 m2
14	Hol	17,39 m2
15	Cabinet asistenta comunitara	10,87 m2
16	Spatiu adm. trat. substitutiv	9,02 m2
17	Spatiu adm. trat. substitutiv	17,65 m2
18	G.S. personal	9,83 m2
19	Cabinet psihologie clinica	14,85 m2
20	Cabinet psihoterapie	14,85 m2
21	Cabinet psihiatru	16,09 m2
	Suprafata utila	249,24 m2
1	Veranda	5,28 m2
22	Casa scarii	4,34 m2
23	Casa lift	3,07 m2
	SUPRAFATA TOTALA	261,93 m2

COCII CONSTANTIN-CRISTINEL
Semnat digital de COCII CONSTANTIN-CRISTINEL
2026.08.24

GIRBAN MARILENA-GELA
Digitally signed by GIRBAN MARILENA-GELA
Date: 2026.08.25 21:00:33 +03'00'

IVASZUK M. SZABOLCS
ROMÂNIA
MDLPA
NR. 11034
NR. 11111
NR. 10879
Is - It - Ie
INGINER - VERIFICATOR DE PROIECTE

Semnat digital de IVASZUK SZABOLCS
Data: 2026.08.24 15:15:47 +03'00'

DISTRIBUTIE AGENT TERMIC - PARTER

Regim 50/40 C; dt apa=10 K; fiecare radiator are circuit individual tur-retur.

TUR — RETUR

Circuit radiator: 2 x PEX-a/EVOH 16x2 mm, continuu, in tub de protectie.

DISTR.	CAI	P [kW]	Q [m3/h]	RACORD	OBS.
D-P-G	10 cai	4.891	0.421	26x3	debitmetre + reglaj
D-P-D	12 cai	5.618	0.483	26x3	debitmetre + reglaj

Alimentare din C.T.: 2 x (T/R PEX-AL-PEX 32x3 mm), cate o pereche pentru stanga si dreapta.
Fiecare pereche alimenteaza distributitorul de parter si coloana aferenta etajului.
Racord distributor si coloana etaj: T/R 26x3 mm; coloanele se termoizoleaza.
Circuite individuale in sapa; iesire prin peretele outlet si intrare in camere numai prin usi.

Coordonarea finala cu structura si cotele de sapa se verifica de proiectantul de instalatii la executie.

Acest proiect si informatiile cuprinse in el sunt produsul S.C. YCF STRUCTURI CIVILE P.G. S.R.L. si sunt destinate exclusiv folosirii de catre persoanele carora i-au fost adresate. Nici o informatie sau imagine din acest mesaj si documentele atasate lui nu pot fi copiate sau reproduse integral sau partial, decat pentru scopul pentru care au fost create si numai cu acordul scris al S.C. YCF STRUCTURI CIVILE P.G. S.R.L. si in conditiile Legii Dreptului de Autor si ale legislatiei in vigoare.

PROIECTANT DE SPECIALITATE-ARHITECTURA: METROQUADRO - ATELIER DE PROIECTARE BUZAU
LOGY WOOD ENERGY SRL
CIF: RO35179260 - J10/869/2015
CALEA MIHAI VITEAZU NR. 3 - ORAS NEHOIU - JUDET BUZAU

S.C. YCF STRUCTURI CIVILE P.G. S.R.L.
CUI: 46070969, J10/591/2022
STR. VALEA NEHOIULUI, NR. 3, CAMERA 110, ORAS NEHOIU 125100, JUDET BUZAU

CERINTA: REFERAT/ EXPERTIZA NR. / DATA

BENEFICIAR: SPITALUL DE BOLI CRONICE SMEENI
STR. PRINCIPALA, NR.991 COM. SMEENI, JUD. BUZAU

PROIECT NR. 280-181/2026

	NUME SI PRENUME	SEMNATURA
SEF PROIECT	ING. COCII CONSTANTIN-CRISTINEL	
PROIECTAT	ING. DIACONESCU BOGDAN	
DESENAT	ING. COCII CONSTANTIN-CRISTINEL	

SCARA: 1:50

DENUMIRE PROIECT: EXTINDERE SERVICII MEDICALE SPITALUL DE BOLI CRONICE SMEENI, PRIN INFIINTAREA UNUI CENTRU DE SANATATE MINTALA PENTRU ADULTI, PENTRU PREVENIREA SI TRATAREA ADICTIILOR
STR. REPUBLICII, NR.143, CV 1, LOC. SMEENI, JUDETUL BUZAU, NR. CAD. 20264

DATA: AUG 2026

INSTALATII TERMICE
PLAN PARTER

FAZA: P.Th. + D.D.E.

PLANSA NR. IT 01