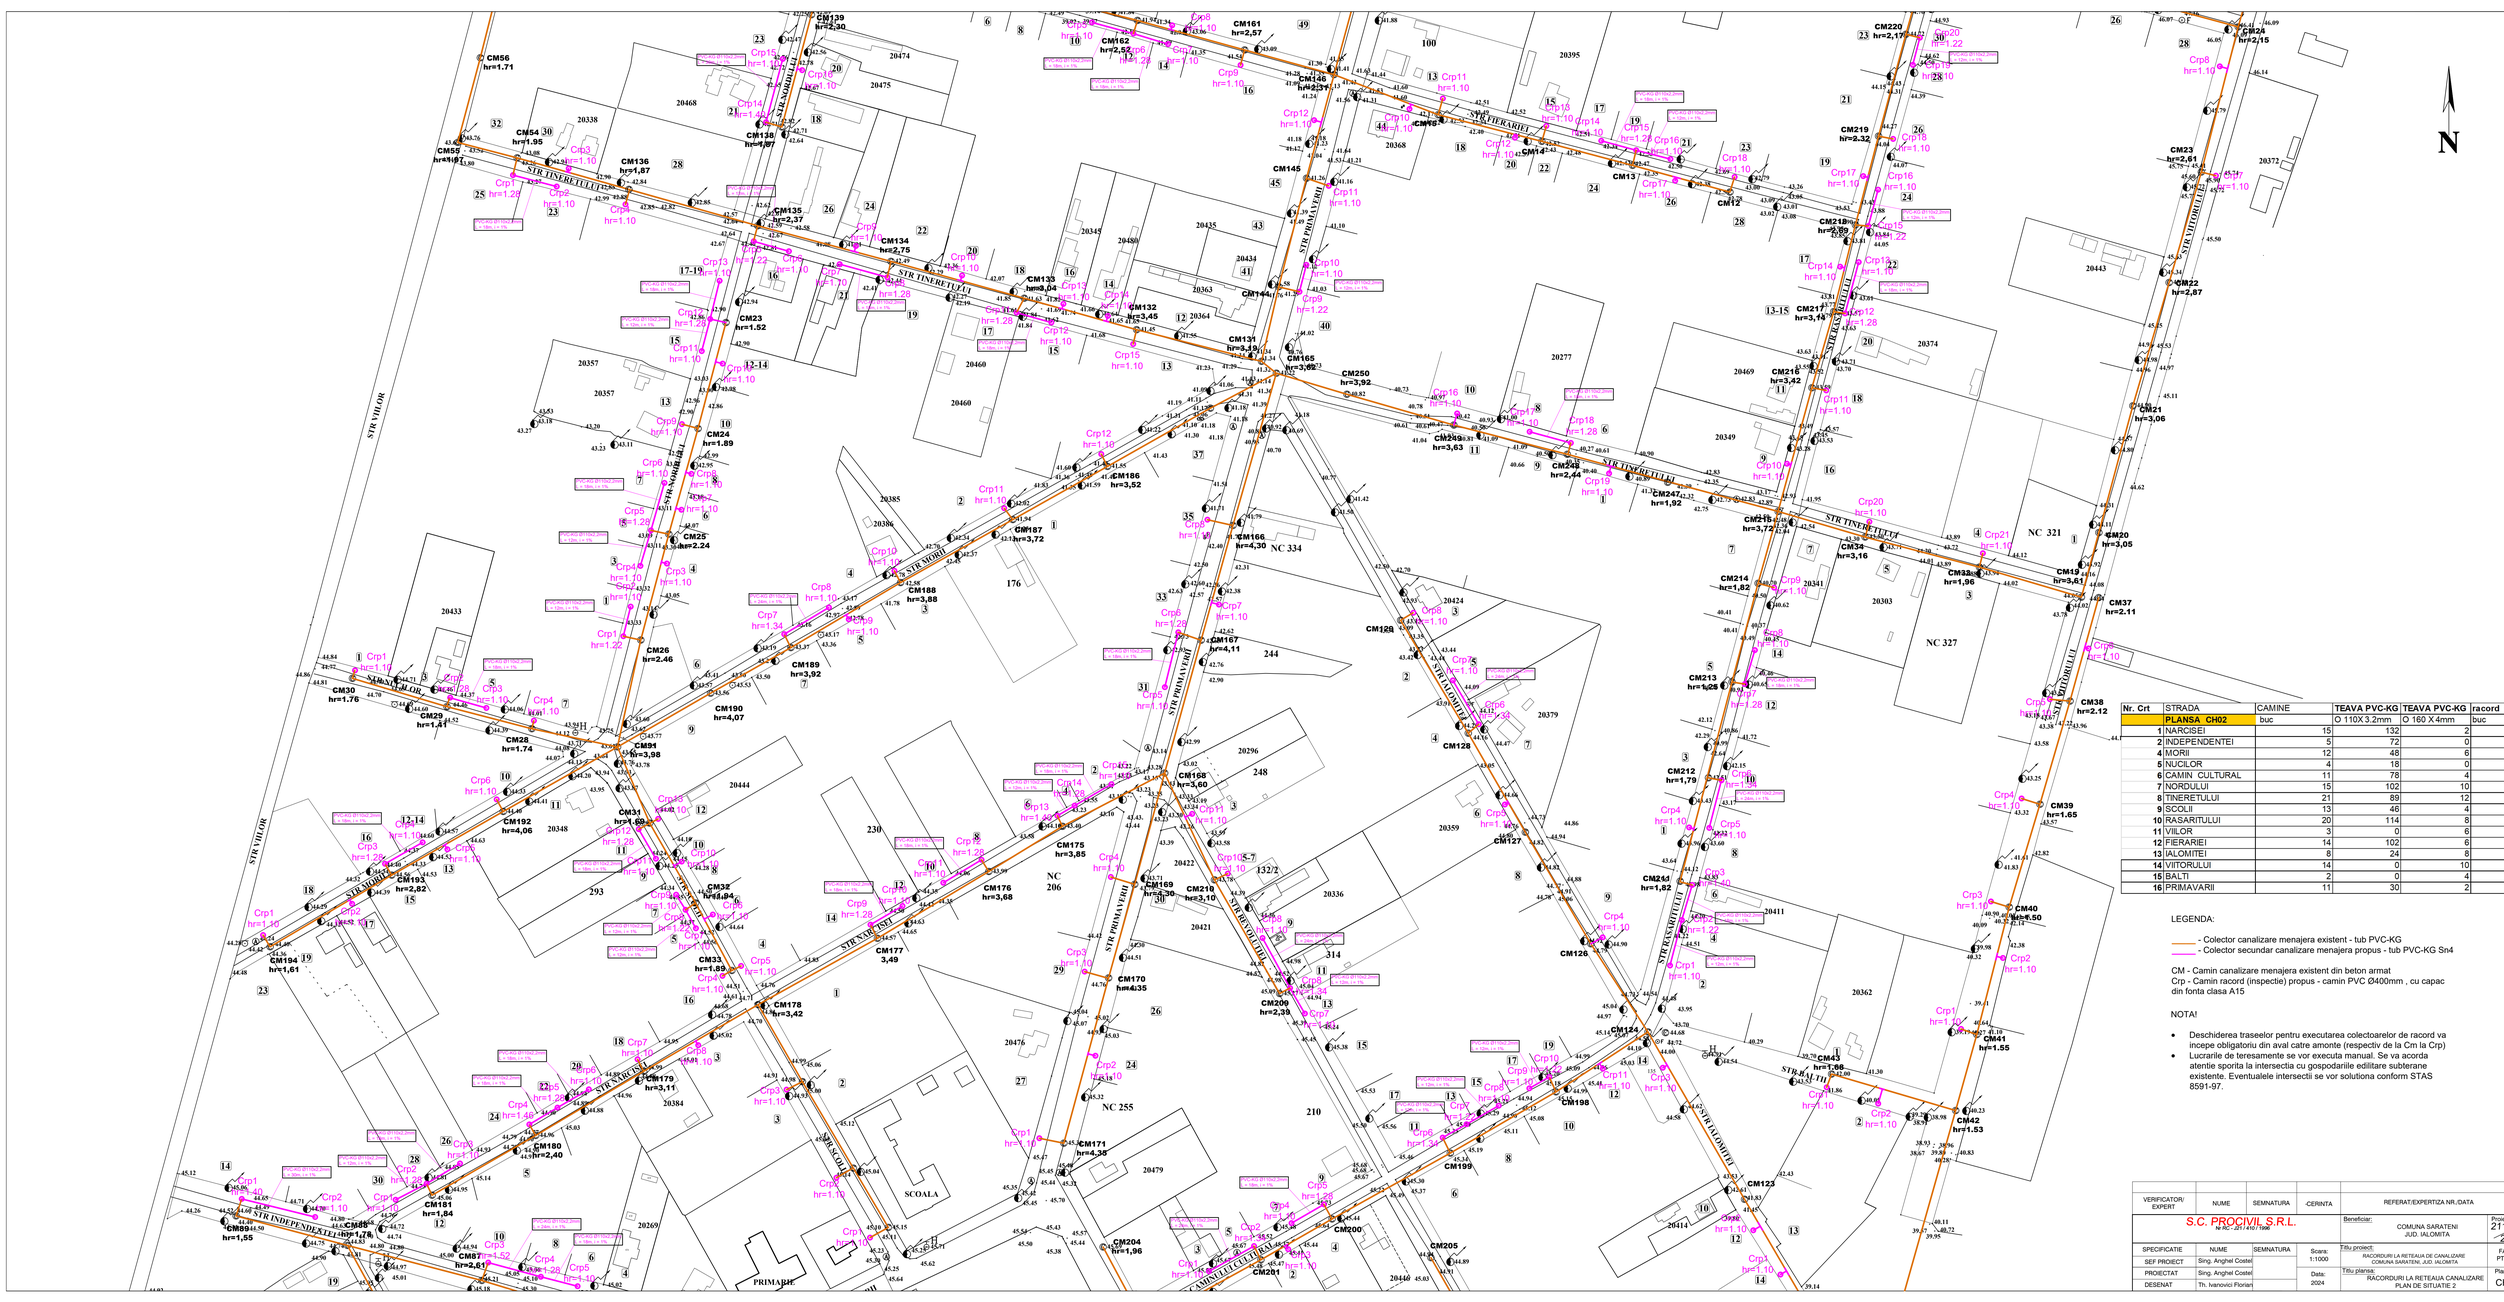

Nr. Crt	STRADA	CAMINE	TEAVA PVC-KG	TEAVA PVC-KG	racord sa
	PLANSA _CH02	buc	O 110X 3.2mm	O 160 X 4mm	buc
1	NARCISEI	15	132	2	1
2	INDEPENDENTEI	5	72	0	0
3	MORII	12	48	6	3
5	NUCILOR	4	18	0	0
6	CAMIN CULTURAL	11	78	4	2
7	NORDULUI	15	102	10	5
8	TINERETULUI	21	89	12	6
9	SCOLII	13	48	4	2
10	RASARITULUI	20	114	8	4
11	VIILOR	3	0	6	3
12	FIERARIEI	14	102	6	3
13	IALOMITEI	8	24	8	4
14	VITORULUI	14	0	10	5
15	BALTI	2	0	4	2
16	PRIMAVARII	11	30	2	1

LEGENDA:

- Colector canalizare menajera existent - tub PVC-KG
- Colector secundar canalizare menajera propus - tub PVC-KG Sn4

CM - Camin canalizare menajera existent din beton armat
Crp - Camin racord (inspectie) propus - camin PVC Ø400mm , cu capac din fonta clasa A15

NOTA!

- Deschiderea traseelor pentru executarea colectoarelor de racord va incepe obligatoriu din aval catre amonte (respectiv de la Cm la Crp)
- Lucrarile de teresamente se vor executa manual. Se va acorda atentie sporita la intersectia cu gospodariile edilitare subterane existente. Eventualele intersectii se vor solutiona conform STAS 8591-97.

VERIFICATOR/ EXPERT	NUME	SEMNATURA	-CERINTA	REFERAT/EXPERTIZA NR./DATA

S.C. PROCIVIL S.R.L.
M.NC. J21/ 410 / 1998

Beneficiar: COMUNA SARATENI JUD. IALOMITA

Proiect nr: 211 / 2024

SPECIFICATIE	NUME	SEMNATURA
SEF PROIECT	Sing. Anghel Costel	
PROIECTAT	Sing. Anghel Costel	
DESENAT	Th. Ivanovici Florian	

Scara: 1:1000
Data: 2024

Titlu proiect: RACORDURI LA RETEAUA DE CANALIZARE COMUNA SARATENI, JUD. IALOMITA

FAZA: PT + DE

Titlu plansa: RACORDURI LA RETEAUA CANALIZARE PLAN DE SITUATIE 2

Plansa nr: CH02