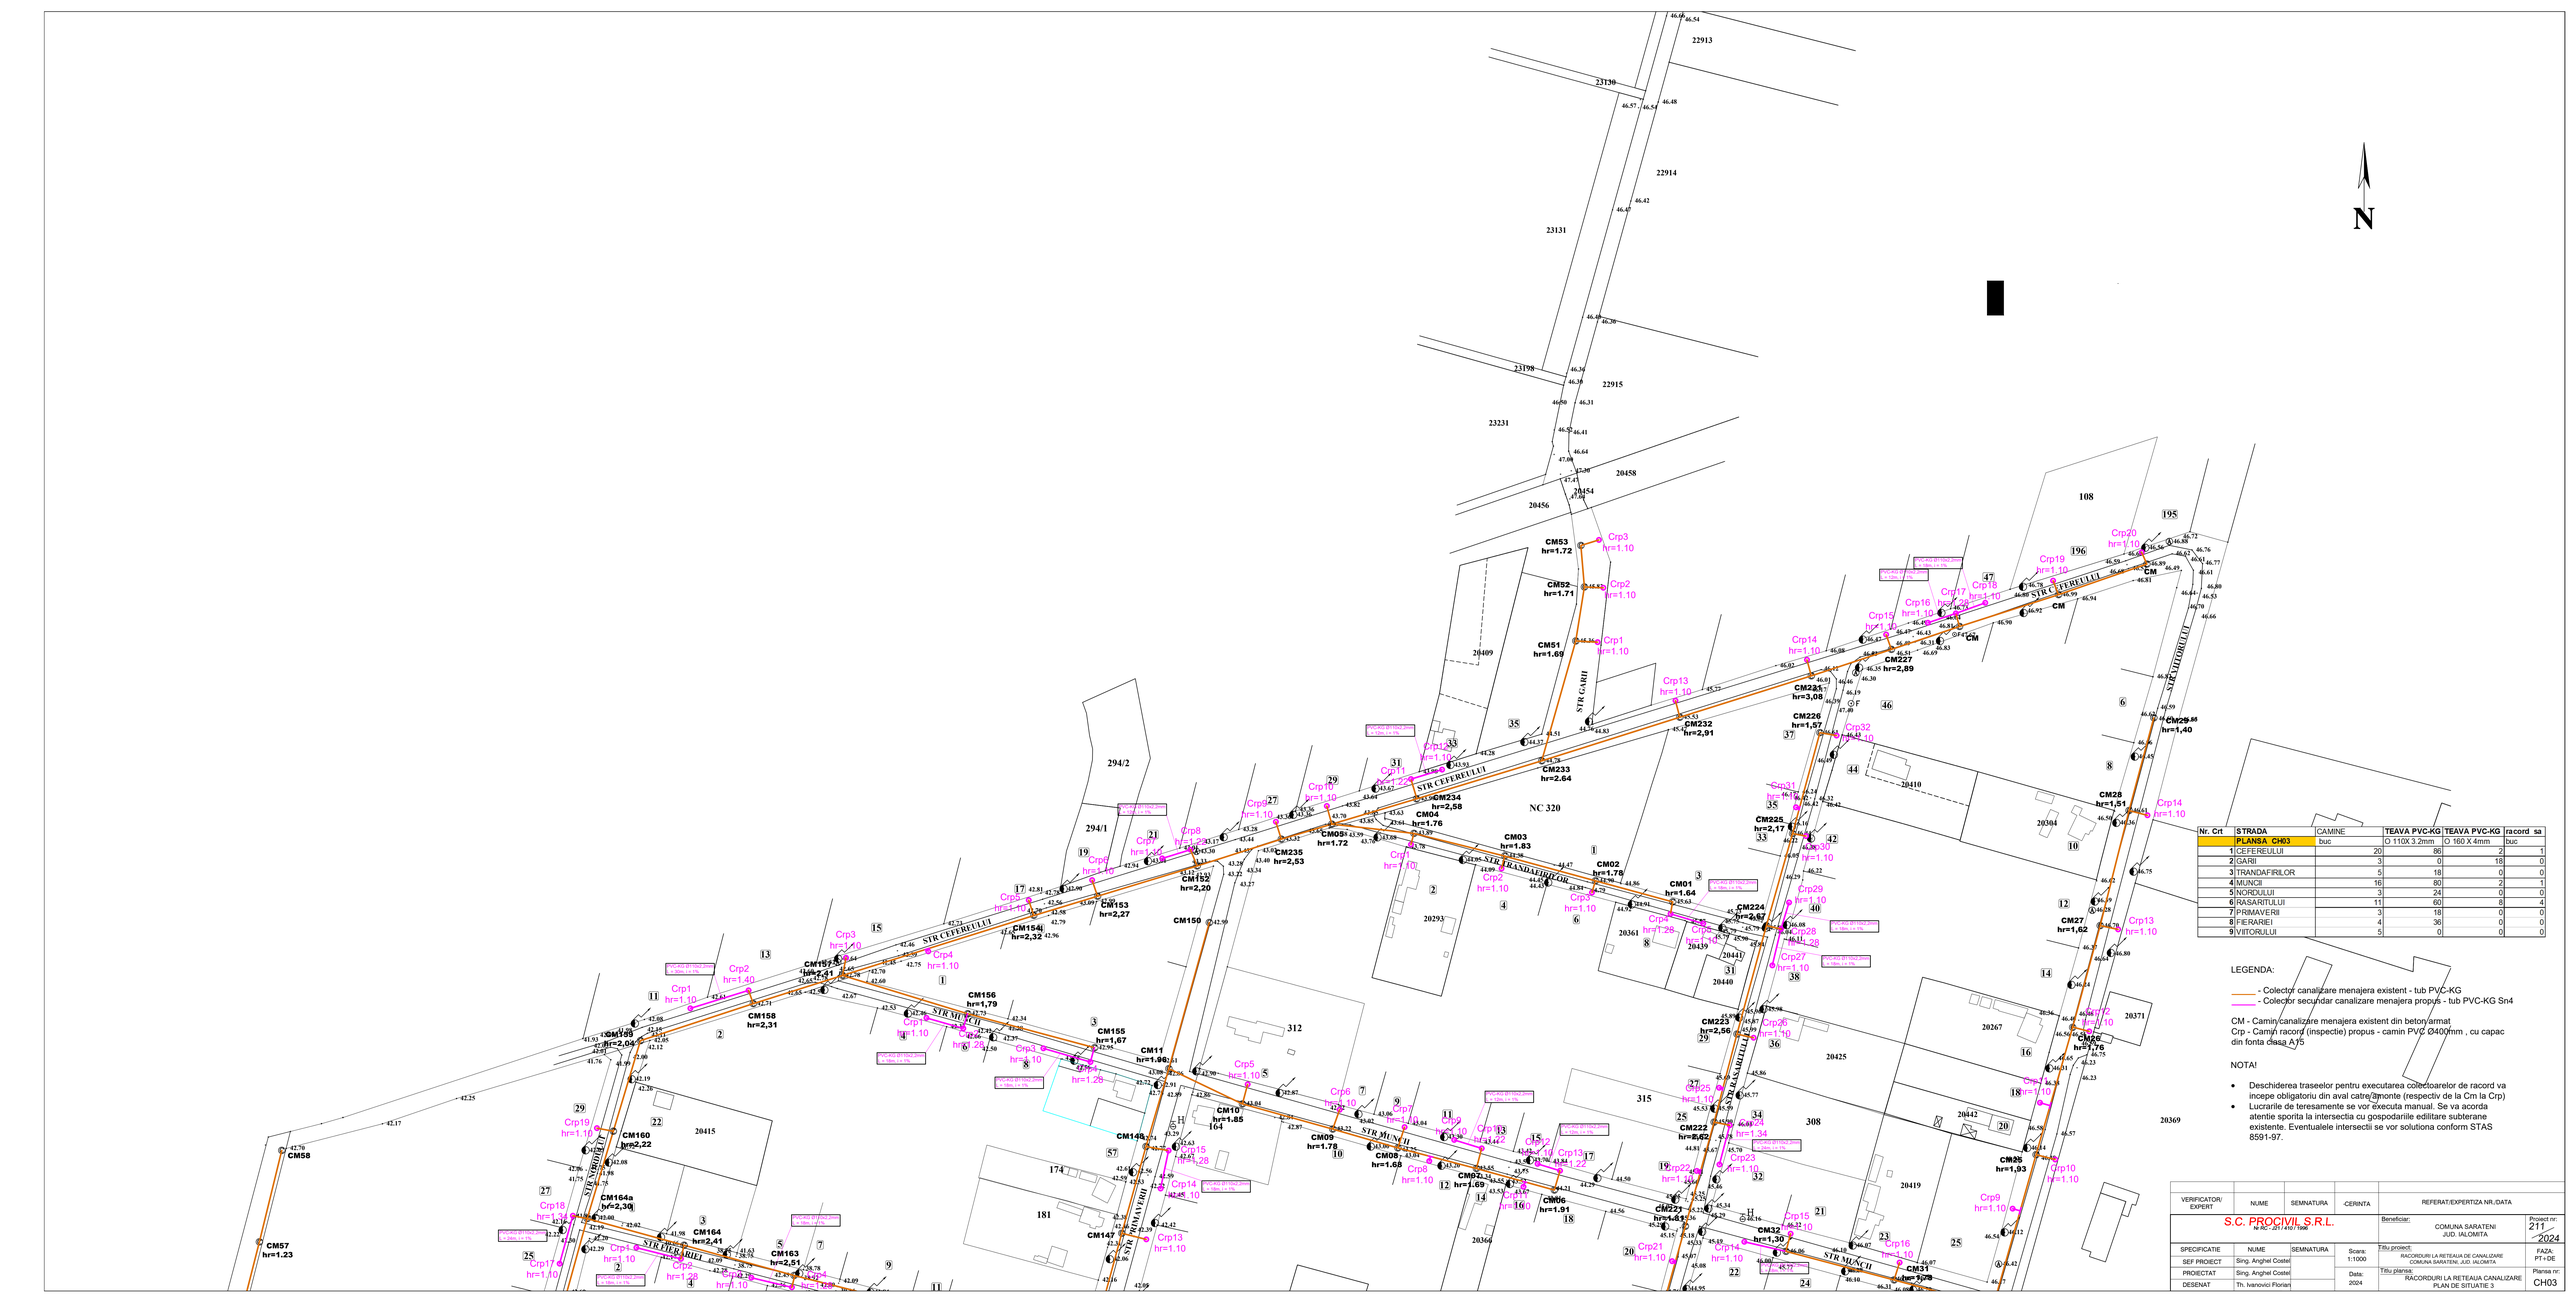

Nr. Crt	STRADA	CAMINE	TEAVA PVC-KG	TEAVA PVC-KG	racord sa
	PLANSA CH03	buc	O 110X 3.2mm	O 160 X 4mm	buc
1	CEFEREULUI	20	86	2	1
2	GARII	3	0	18	0
3	TRANDAFIRILOR	5	18	0	0
4	MUNCII	16	80	2	1
5	NORDULUI	3	24	0	0
6	RASARITULUI	11	60	8	4
7	PRIMAVERII	3	18	0	0
8	PIERAREI	4	36	0	0
9	VIITORULUI	5	0	0	0

LEGENDA:

- Colector canalizare menajera existent - tub PVC-KG
- Colector secundar canalizare menajera propus - tub PVC-KG Sn4

CM - Camin canalizare menajera existent din beton armat
Crp - Camin racord (inspectie) propus - camin PVC Ø400mm , cu capac din fonta clasa A15

NOTA!

- Deschiderea traseelor pentru executarea colectoarelor de racord va incepe obligatoriu din aval catre amonte (respectiv de la Cm la Crp)
- Lucrarile de teresamente se vor executa manual. Se va acorda atentie sporita la intersectia cu gospodariile edilitare subterane existente. Eventualele intersectii se vor solutiona conform STAS 8591-97.

VERIFICATOR/ EXPERT	NUME	SEMNATURA	CERINTA	REFERAT/EXPERTIZA NR./DATA

S.C. PROCIVIL S.R.L.
M.NC: J21/ 410 / 1998

Beneficiar: COMUNA SARATENI JUD. IALOMITA

Proiect nr: 211 / 2024

SPECIFICATIE	NUME	SEMNATURA
SEF PROIECT	Sing. Anghel Costel	
PROIECTAT	Sing. Anghel Costel	
DESENAT	Th. Ivanovici Florian	

Scara: 1:1000
Data: 2024

Titlu proiect: RACORDURI LA RETEAUA DE CANALIZARE COMUNA SARATENI, JUD. IALOMITA

Titlu plansa: RACORDURI LA RETEAUA CANALIZARE PLAN DE SITUATIE 3

FAZA: PT + DE

Plansa nr: CH03