


PLAN TOPOGRAFIC

Scara 1: 500

Nr. cadastral	Suprafata masurata a imobilului (mp)	Adresa imobilului
51713	10198	Com. Vladaia, Loc. Vladaia, Scoala noua Judetul Mehedinti - Intravilan
Nr. Cartea Funciara		Unitatea Administrativ Teritoriala (UAT)
51713		Vladaia

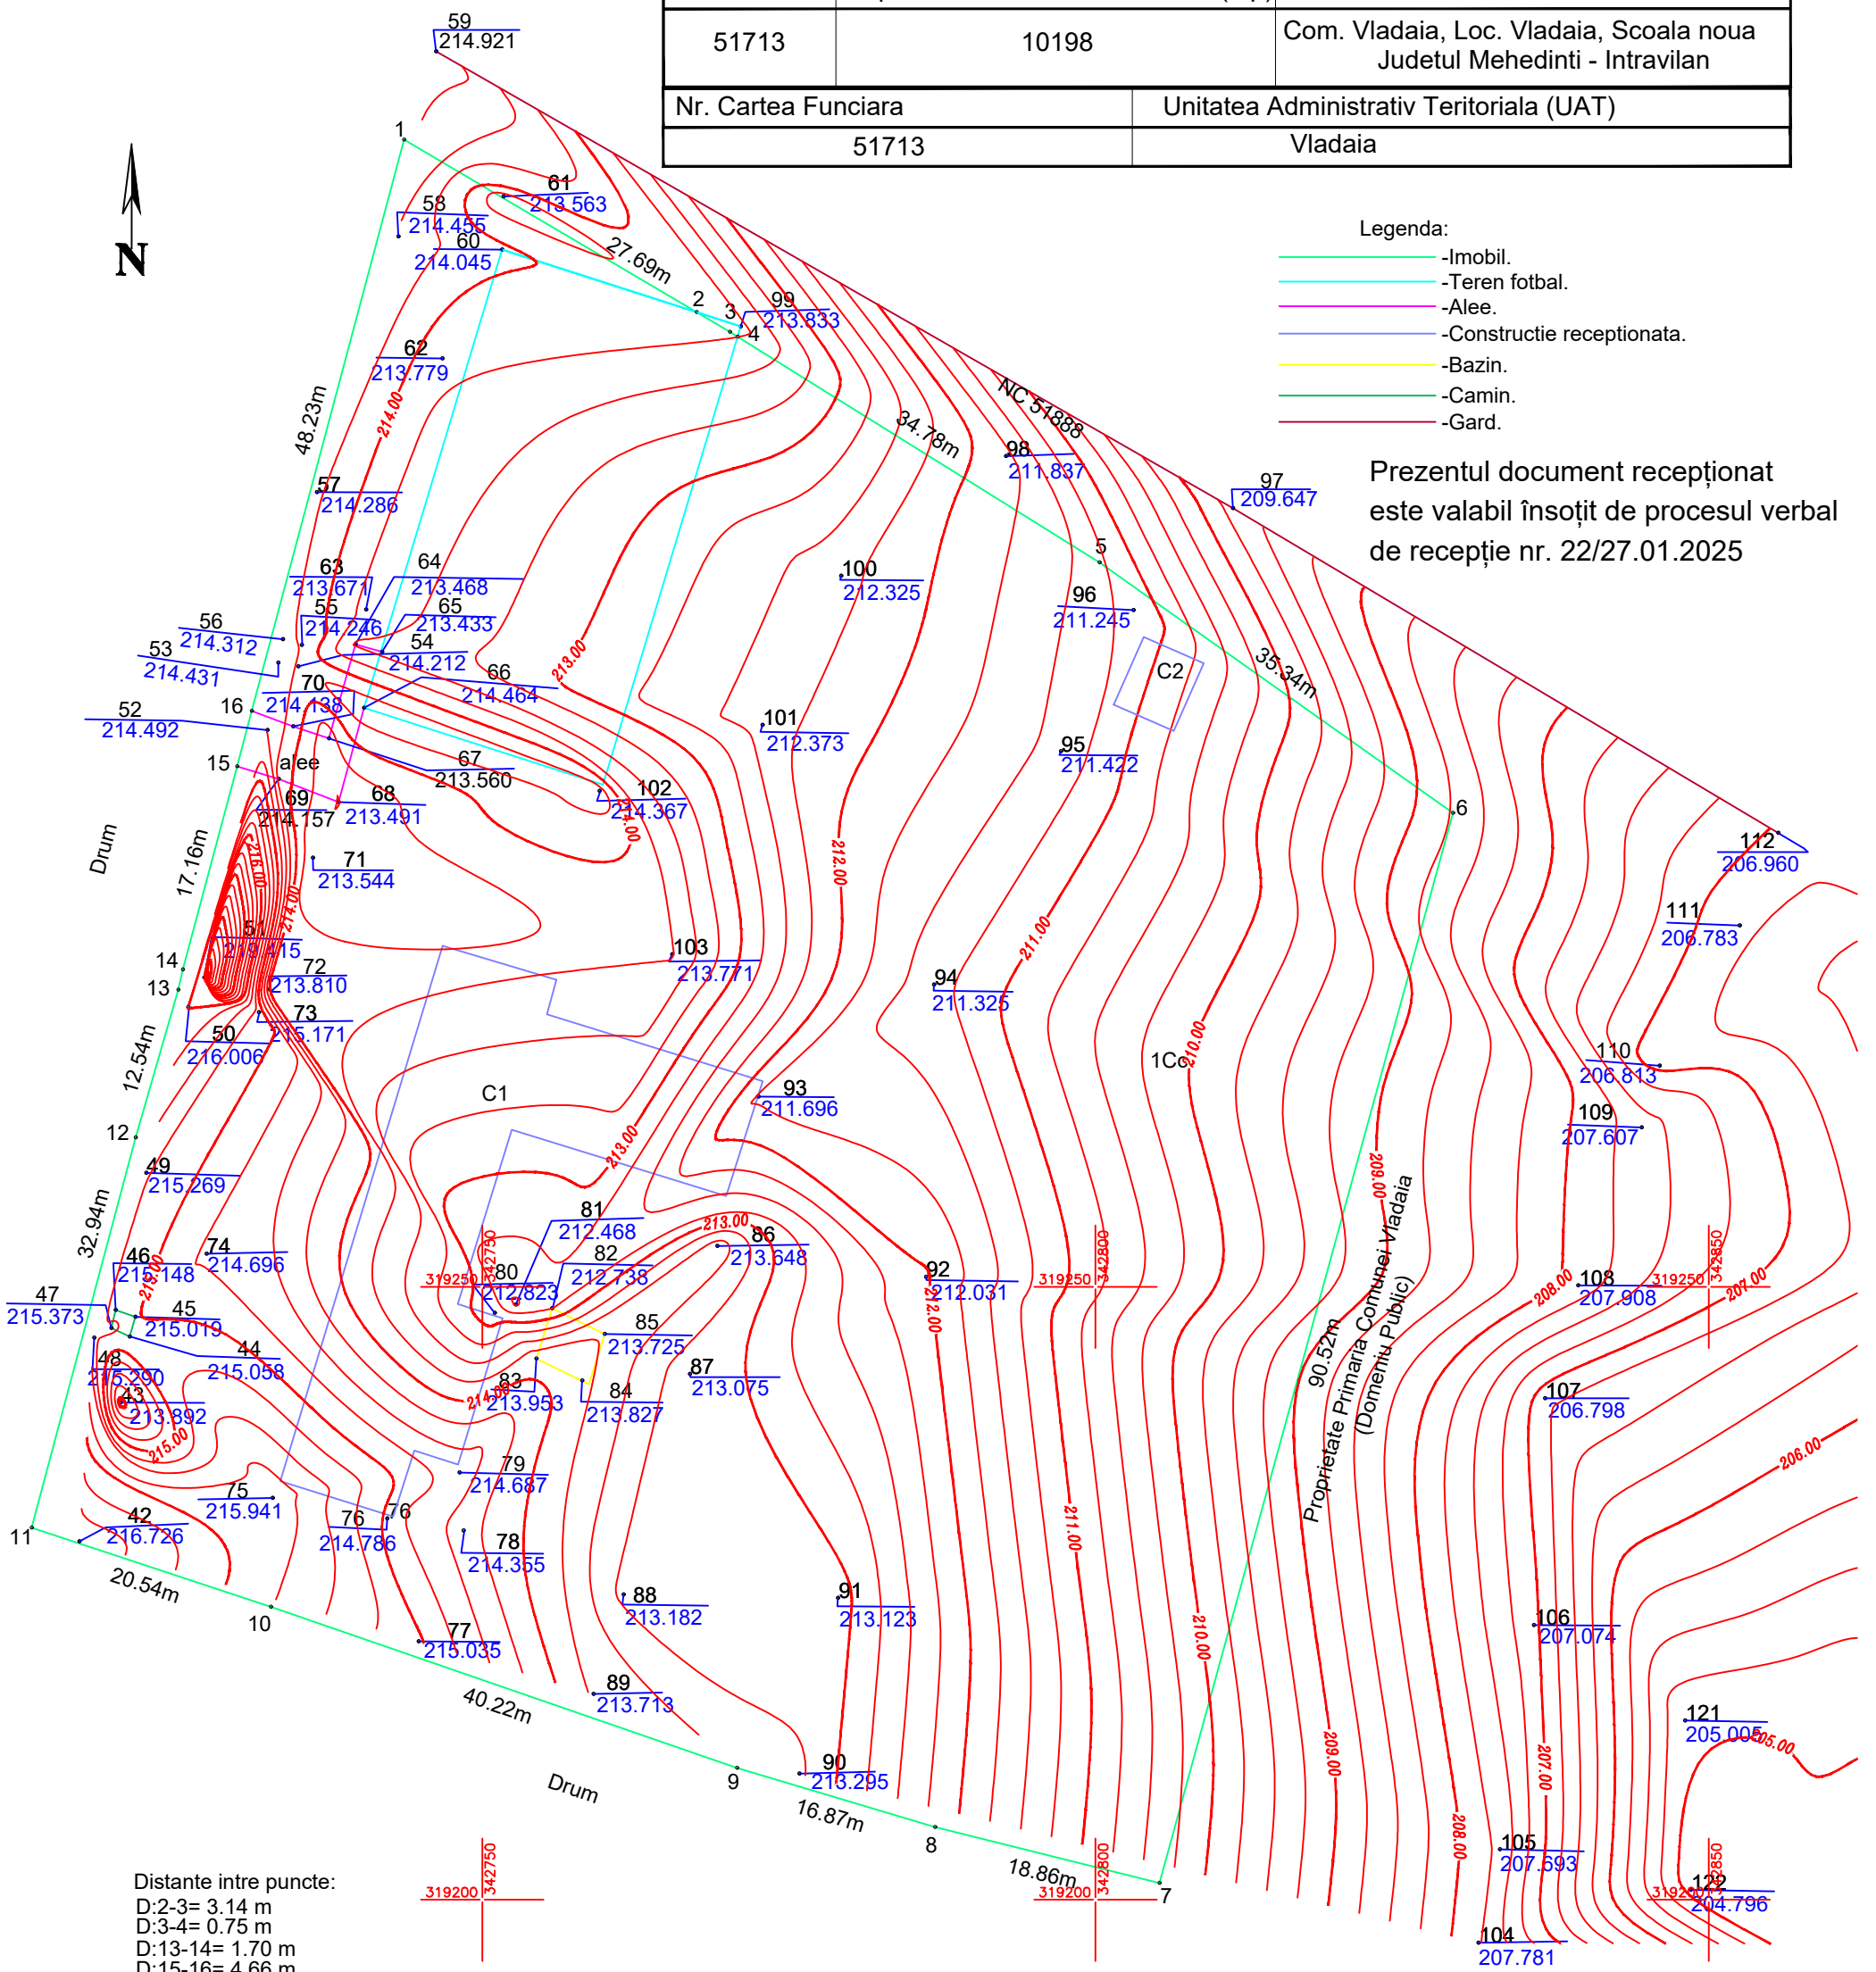

Legenda:

- Imobil.
- Teren fotbal.
- Alee.
- Construcție recepționată.
- Bazin.
- Camin.
- Gard.

Prezentul document recepționat este valabil însoțit de procesul verbal de recepție nr. 22/27.01.2025

Distanțe între puncte:
D:2-3= 3.14 m
D:3-4= 0.75 m
D:13-14= 1.70 m
D:15-16= 4.66 m

BAVALI CONCEPT SRL Seria RO-B-J,NR. 2923		Plan topografic în scopul: Elaborarea documentației pentru autorizarea executării lucrărilor de construcții, Centru comunitar integrat, Comuna Vladaia, Judetul Mehedinti.	
MASURAT	BAVALI CONCEPT SRL	Beneficiar: Comuna Vladaia	
REDACTAT	BAVALI CONCEPT SRL	Scara 1:500	PLAN TOPOGRAFIC
VERIFICAT	BAVALI CONCEPT SRL		
APROBAT	BAVALI CONCEPT SRL	Data: 23.01.2025	SISTEM DE PROIECTIE STEREO 70