

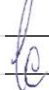









Opis			
ID	Planșă	Scară	Dimensiune
IS - 01	Opis	-	210/297
IS - 02	Instalatii sanitare - Parter	1:100	420/297
IS - 03	Instalatii sanitare - Schema bloc Apa rece - Apa calda menajera	-	420/297
IS - 04	Instalatii sanitare - Schema bloc Canalizare	-	420/297

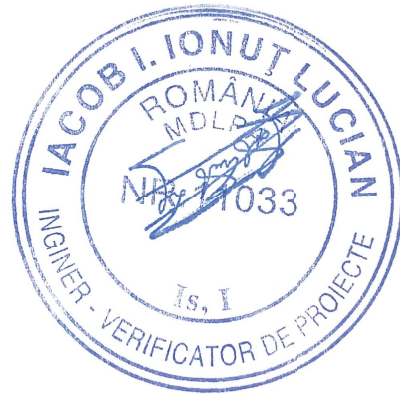


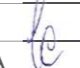


VERIFICATOR/EXPERT	nume	semnatura	cerinta	referat nr.	data
 S.C. PLANIMOB CAD S.R.L. tel: 0745-188967 e-mail: office@planimob.ro FLORESTI, jud. CLUJ	nume	semnatura	scara	Beneficiar:	nr.proiect
	ing. CARMEN GAVRILETEA		-	U.A.T. Vlădaia	1/2025
PROIECTAT	ing. Paul BARTA		data	Obiectiv:	faza
DESENAT	ing. Raul-Dorian RAȚIU		2025	ELABORAREA DOCUMENTATIEI PENTRU AUTORIZAREA EXECUTARII LUCRARILOR DE CONSTRUCTII CENTRU COMUNITAR INTEGRAT, COMUNA VLADAIA, JUDETUL MEHEDINTI	P.Th.
				Amplasament:	specialitate
				Judetul Mehedinti, Loc. Vlădaia	INST.
				Titlu plansa:	plansa nr.
				SITUAȚIE PROPUȘĂ INSTALATII SANITARE OPIS	IS - 01


LEGENDĂ:

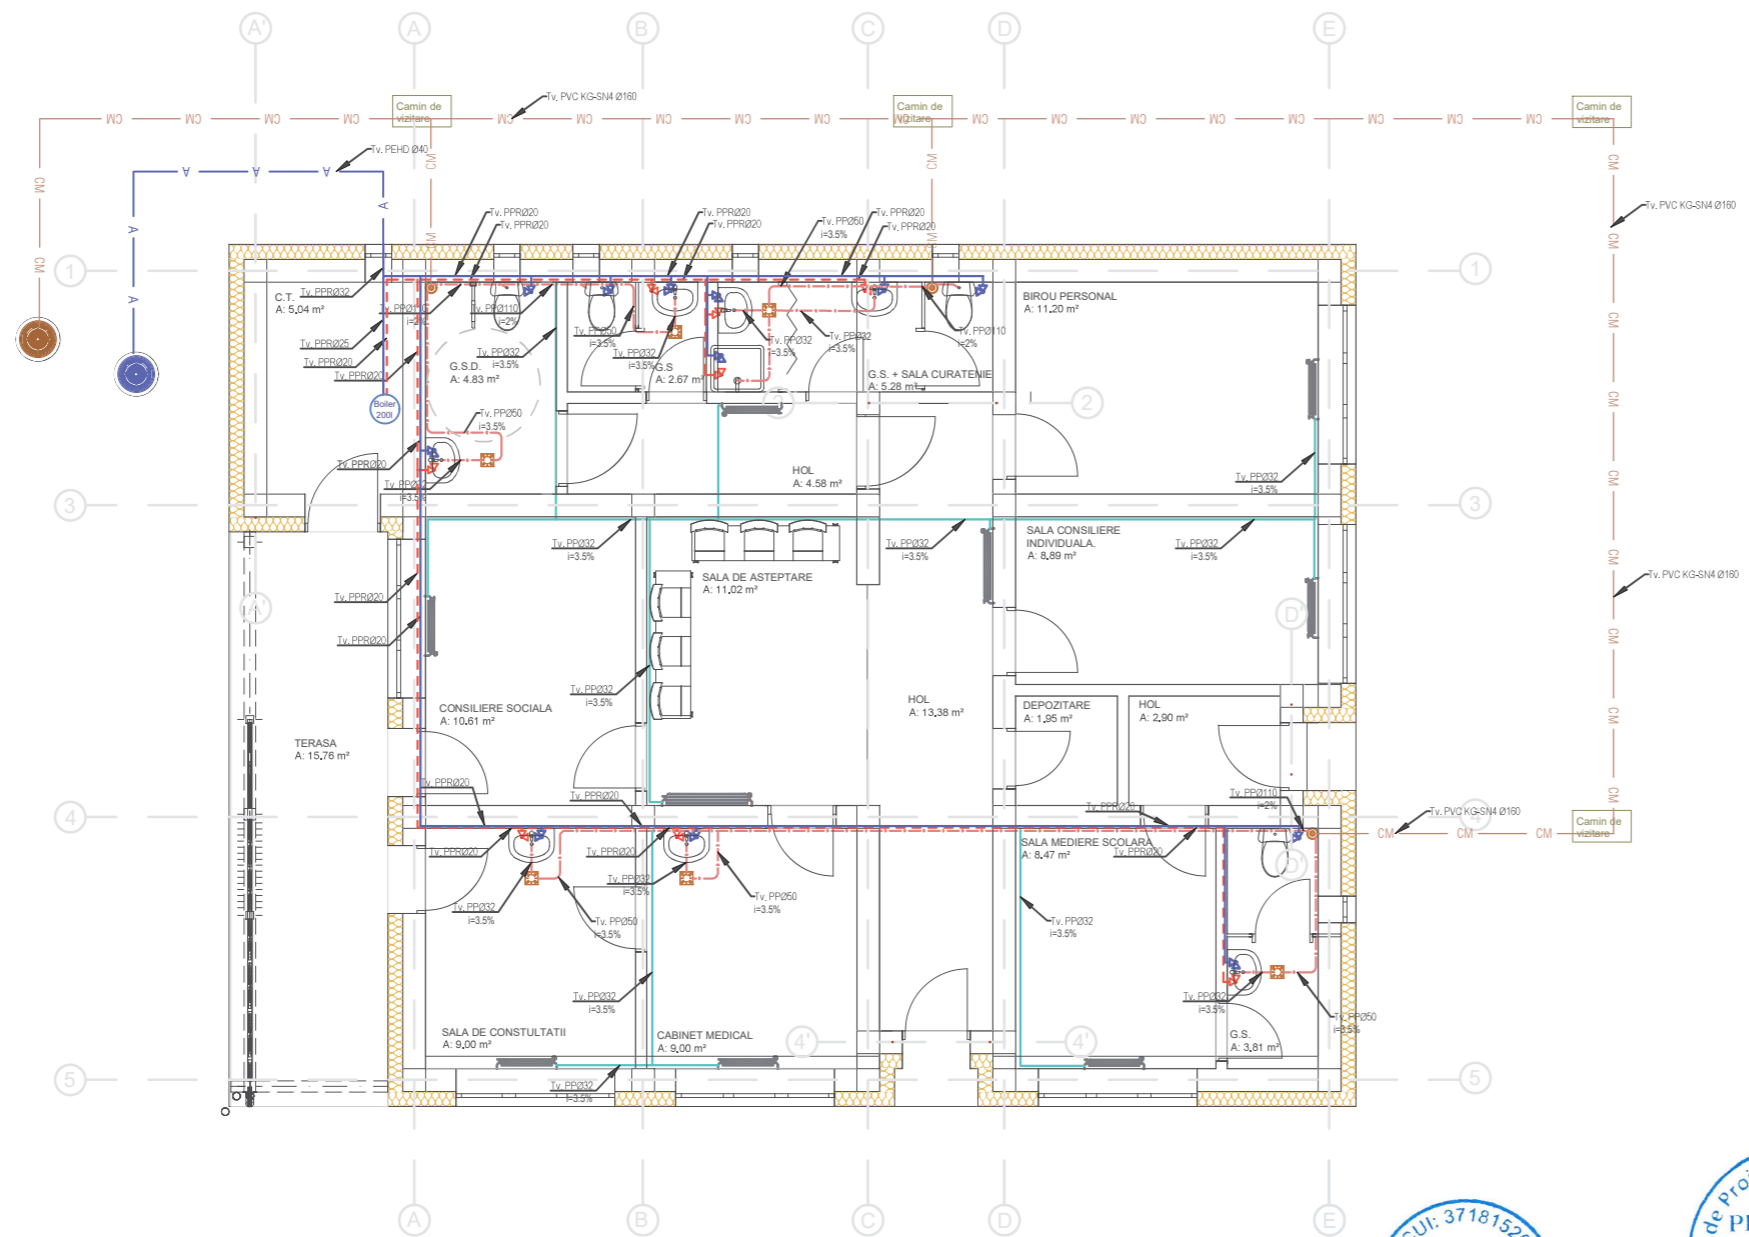- A — Conducta alimentare cu apa
- CM — Conducta canalizare
-  - Camin de racord apa de la retea
-  - Camin de racord canalizare
- — Conducta AR din PPR, montata aparent/ingropat
- - - — Conducta ACM din PPR, montata aparent/ingropat
- - - — Conducta de canalizare menajera
- — Conducta condens ventiloconvectoare
- M1 - Coloana de canalizare menajera
- A1 - Coloane de apa rece/calda
-  - Robinet coltar 1/2"
-  - Sifon pardoseala




DATE CLĂDIRI:	
Suprafață teren	10198 m ²
Suprafață alei pietonale	470 m ²
Suprafață spatii verzi	8107 m ²
Regim de înălțime clădire	P
Arie construită	152 m ²
Arie desfășurată	152 m ²
P.O.T.	8.08 %
C.U.T.	0.146
Grad de rezistență la foc	III
Risc de incendiu	Mic
Categoria de importanță	"C" - normală
Clasa de importanță	III - normală

VERIFICATOR/EXPERT	nume	semnatura	cerinta	referat nr.	data
 S.C. PLANIMOB CAD S.R.L. tel: 0745-188967 e-mail: office@planimob.ro FLORESTI, jud. CLUJ	nume	semnatura	scara	Beneficiar: U.A.T. Vlădaia	nr.proiect 1/2025
	SEF PROIECT	ing. CARMEN GAVRILETEA			
PROIECTAT	ing. Paul BARTA		data	Obiectiv: ELABORAREA DOCUMENTATIEI PENTRU AUTORIZAREA EXECUTARII LUCRARILOR DE CONSTRUCTII CENTRU COMUNITAR INTEGRAT, COMUNA VLADAIA, JUDETUL MEHEDINTI	faza P.Th.
DESENAT	ing. Raul-Dorian RATIU		2025		
				Amplasament: Judetul Mehedinti, Loc. Vlădaia	specialitate INST.
				Titlu plansa: INSTALATII SANITARE PLAN PARTER	plansa nr. IS - 02

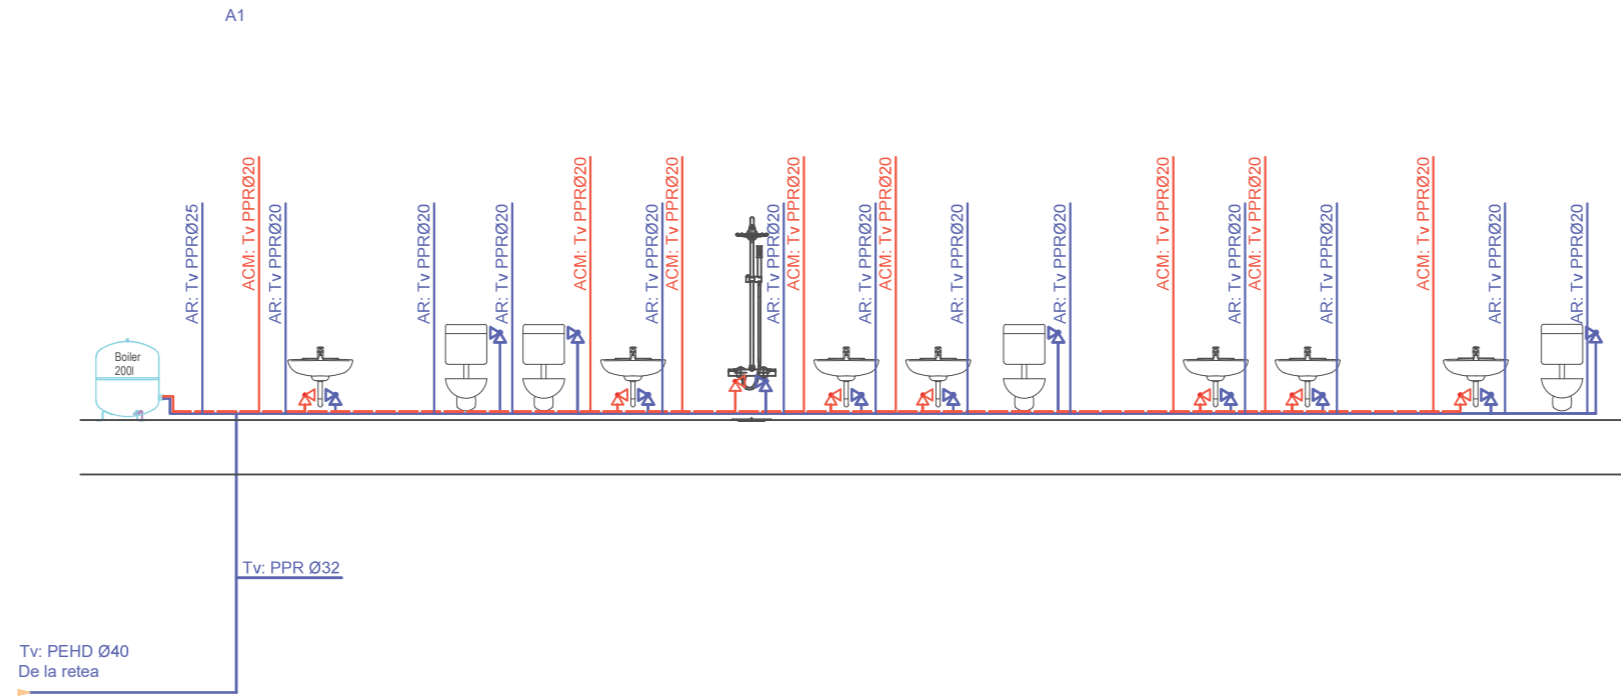


Nota distributie apa:
 Distributia apa rece - apa calda se va realiza din conducte din polipropilena cu insertie de fibra compozita. Tevile vor fi izolate si se vor poza in sapa sau in pereti, dupa caz. Pentru derivatii se vor utiliza fittinguri pentru polipropilena (conectare prin termofuziune). Se vor monta robineti sferici pe derivatiile de la coloane si robineti coltar sub lavoar, closet, cada de baie si cada de dus. La trecerea conductelor prin pereti se vor prevedea tuburi de protectie.
 Se va prevedea uşa de acces tip HACO pentru accesul la robineti şi piesă de curăţire de pe coloana de canalizare.
 Toate conductele de apa rece si apa calda menajera se vor izola cu o izolatie avand grosimea peretelui de 6 mm.

- Robinet coltar 1/2" pentru apă caldă/rece
 Nota:
 Aceasta plansa se va citi impreuna cu celelalte plansa din prezentul proiect tehnic.

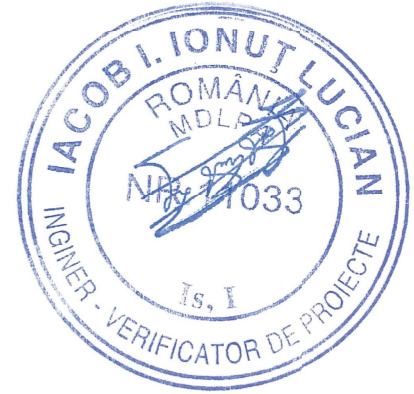

DATE CLĂDIRE:	
Suprafață teren	10198 m ²
Suprafață alei pietonale	470 m ²
Suprafață spatii verzi	8107 m ²
Regim de înălțime clădire	P
Arie construită	152 m ²
Arie desfășurată	152 m ²
P.O.T.	8.08 %
C.U.T.	0.146
Grad de rezistență la foc	III
Risc de incendiu	Mic
Categoria de importanță	"C" - normală
Clasa de importanță	III - normală

VERIFICATOR/EXPERT	nume	semnatura	cerinta	referat nr.	data
 S.C. PLANIMOB CAD S.R.L. tel: 0745-188967 e-mail: office@planimob.ro FLORESTI, jud. CLUJ	SEF PROIECT	ing. CARMEN GAVRILETEA		Beneficiar: U.A.T. Vlădaia Obiectiv: ELABORAREA DOCUMENTATIEI PENTRU AUTORIZAREA EXECUTARII LUCRARILOR DE CONSTRUCTII CENTRU COMUNITAR INTEGRAT, COMUNA VLADAIA, JUDETUL MEHEDINTI Amplasament: Judetul Mehedinti, Loc. Vlădaia Titlu plansa: INSTALATII SANITARE SCHEMA COLOANELOR DE APA RECE - APA CALDA MENAJERA	nr.proiect 1/2025
	PROIECTAT	ing. Paul BARTA			faza P.Th.
	DESENAT	ing. Raul-Dorian RAȚIU			data 2025

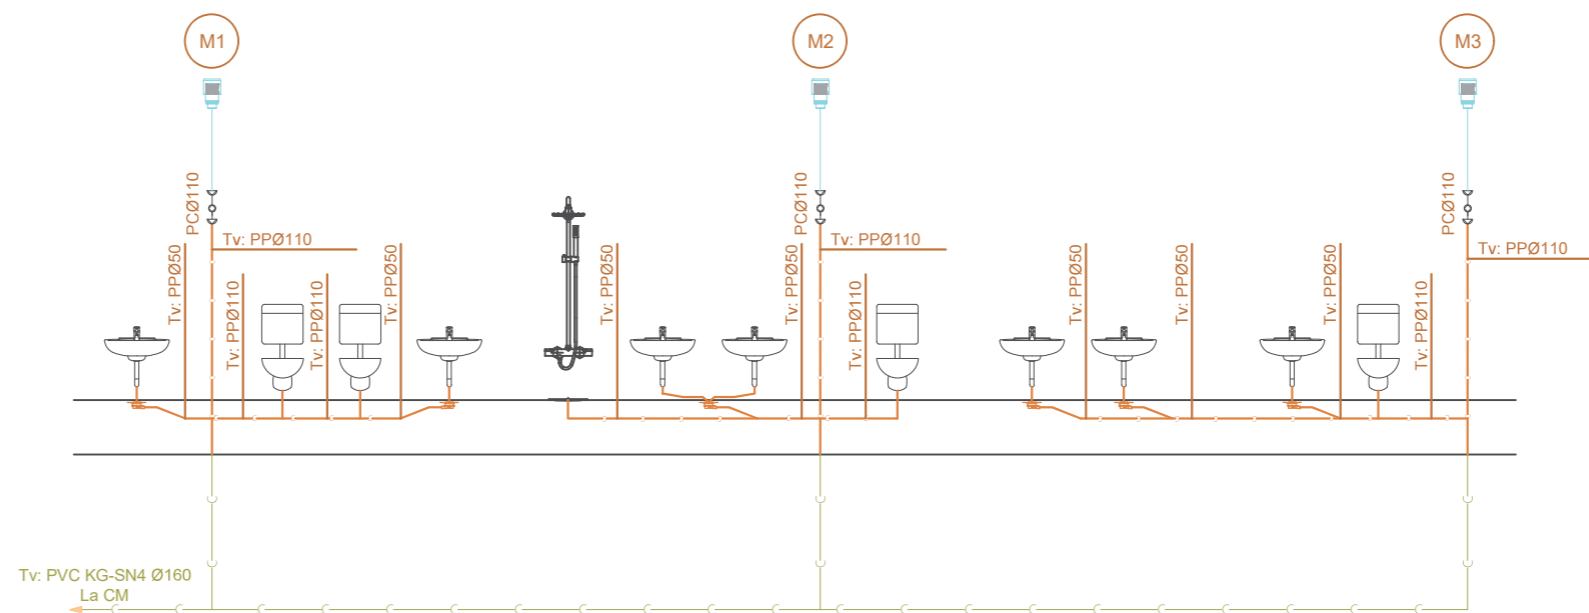

Nota canalizare:
 Pe coloanele de scurgere cu legături de la obiectele sanitare se prevăd piese de curățire (PC) la baza coloanei și deasupra ultimei ramificații. Înălțimea de montaj a piesei de curățire este de 0,4 - 0,8 m față de pardoseală.
 La capatul coloanelor de canalizare menajera se prevăd caciunile de aerisire pentru ventilarea coloanelor de canalizare menajera. Caciunile de aerisire sunt pozate pe acoperișul clădirii în continuarea coloanelor de scurgere la distanța minimă de +0.50 m față de cota finită a învelitorii.
 Conducele de canalizare pozate mascat în ghețele de instalații, precum și cele aparente, vor fi realizate din PVC / PP (polipropilena).
 Conducele de canalizare pozate sub pardoseala (numai la parter), în fundație, vor fi din PVC SN4.
 Căminele de apă respectiv canalizare au fost amplasate orientativ.

LEGENDA INSTALAȚII SANITARE

- Conduca de canalizare menajera din PVC, pentru exterior
- Conduca de canalizare menajera din PP, pentru interior, montată sub sapa
- Conduca de canalizare menajera din PP, pentru interior, montată în sapa
- Sifon de pardoseala
- Conduca de canalizare menajera din PVC-KG, pentru interior, sub cota ±0.00

Nota:
 Aceasta planșă se va citi împreună cu celelalte planșe din prezentul proiect tehnic.



DATE CLĂDIRE:	
Suprafață teren	10198 m ²
Suprafață alei pietonale	470 m ²
Suprafață spații verzi	8107 m ²
Regim de înălțime clădire	P
Arie construită	152 m ²
Arie desfășurată	152 m ²
P.O.T.	8.08 %
C.U.T.	0.146
Grad de rezistență la foc	III
Risc de incendiu	Mic
Categoria de importanță	"C" - normală
Clasa de importanță	III - normală

VERIFICATOR/EXPERT	nume	semnatura	cerinta	referat nr.	data
S.C. PLANIMOB CAD S.R.L. tel: 0745-188967 e-mail: office@planimob.ro FLORESTI, jud. CLUJ	SEF PROIECT	ing. CARMEN GAVRILETEA		Beneficiar: U.A.T. Vlădaia	nr. proiect 1/2025
	PROIECTAT	ing. Paul BARTA		Obiectiv: ELABORAREA DOCUMENTAȚIEI PENTRU AUTORIZAREA EXECUTĂRII LUCRĂRILOR DE CONSTRUCȚII CENTRU COMUNITAR INTEGRAT, COMUNA VLĂDAIA, JUDEȚUL MEHEDINTI	faza P.Th.
	DESENAT	ing. Raul-Dorian RAȚIU		Amplasament: Județul Mehedinți, Loc. Vlădaia	specialitate INST.
				Titlu planșă: INSTALAȚII SANITARE SCHEMA COLOANELOR DE CANALIZARE	planșă nr. IS - 04