PLAN PARTER - CLADIRE TEHNICA

Scara 1 : 50

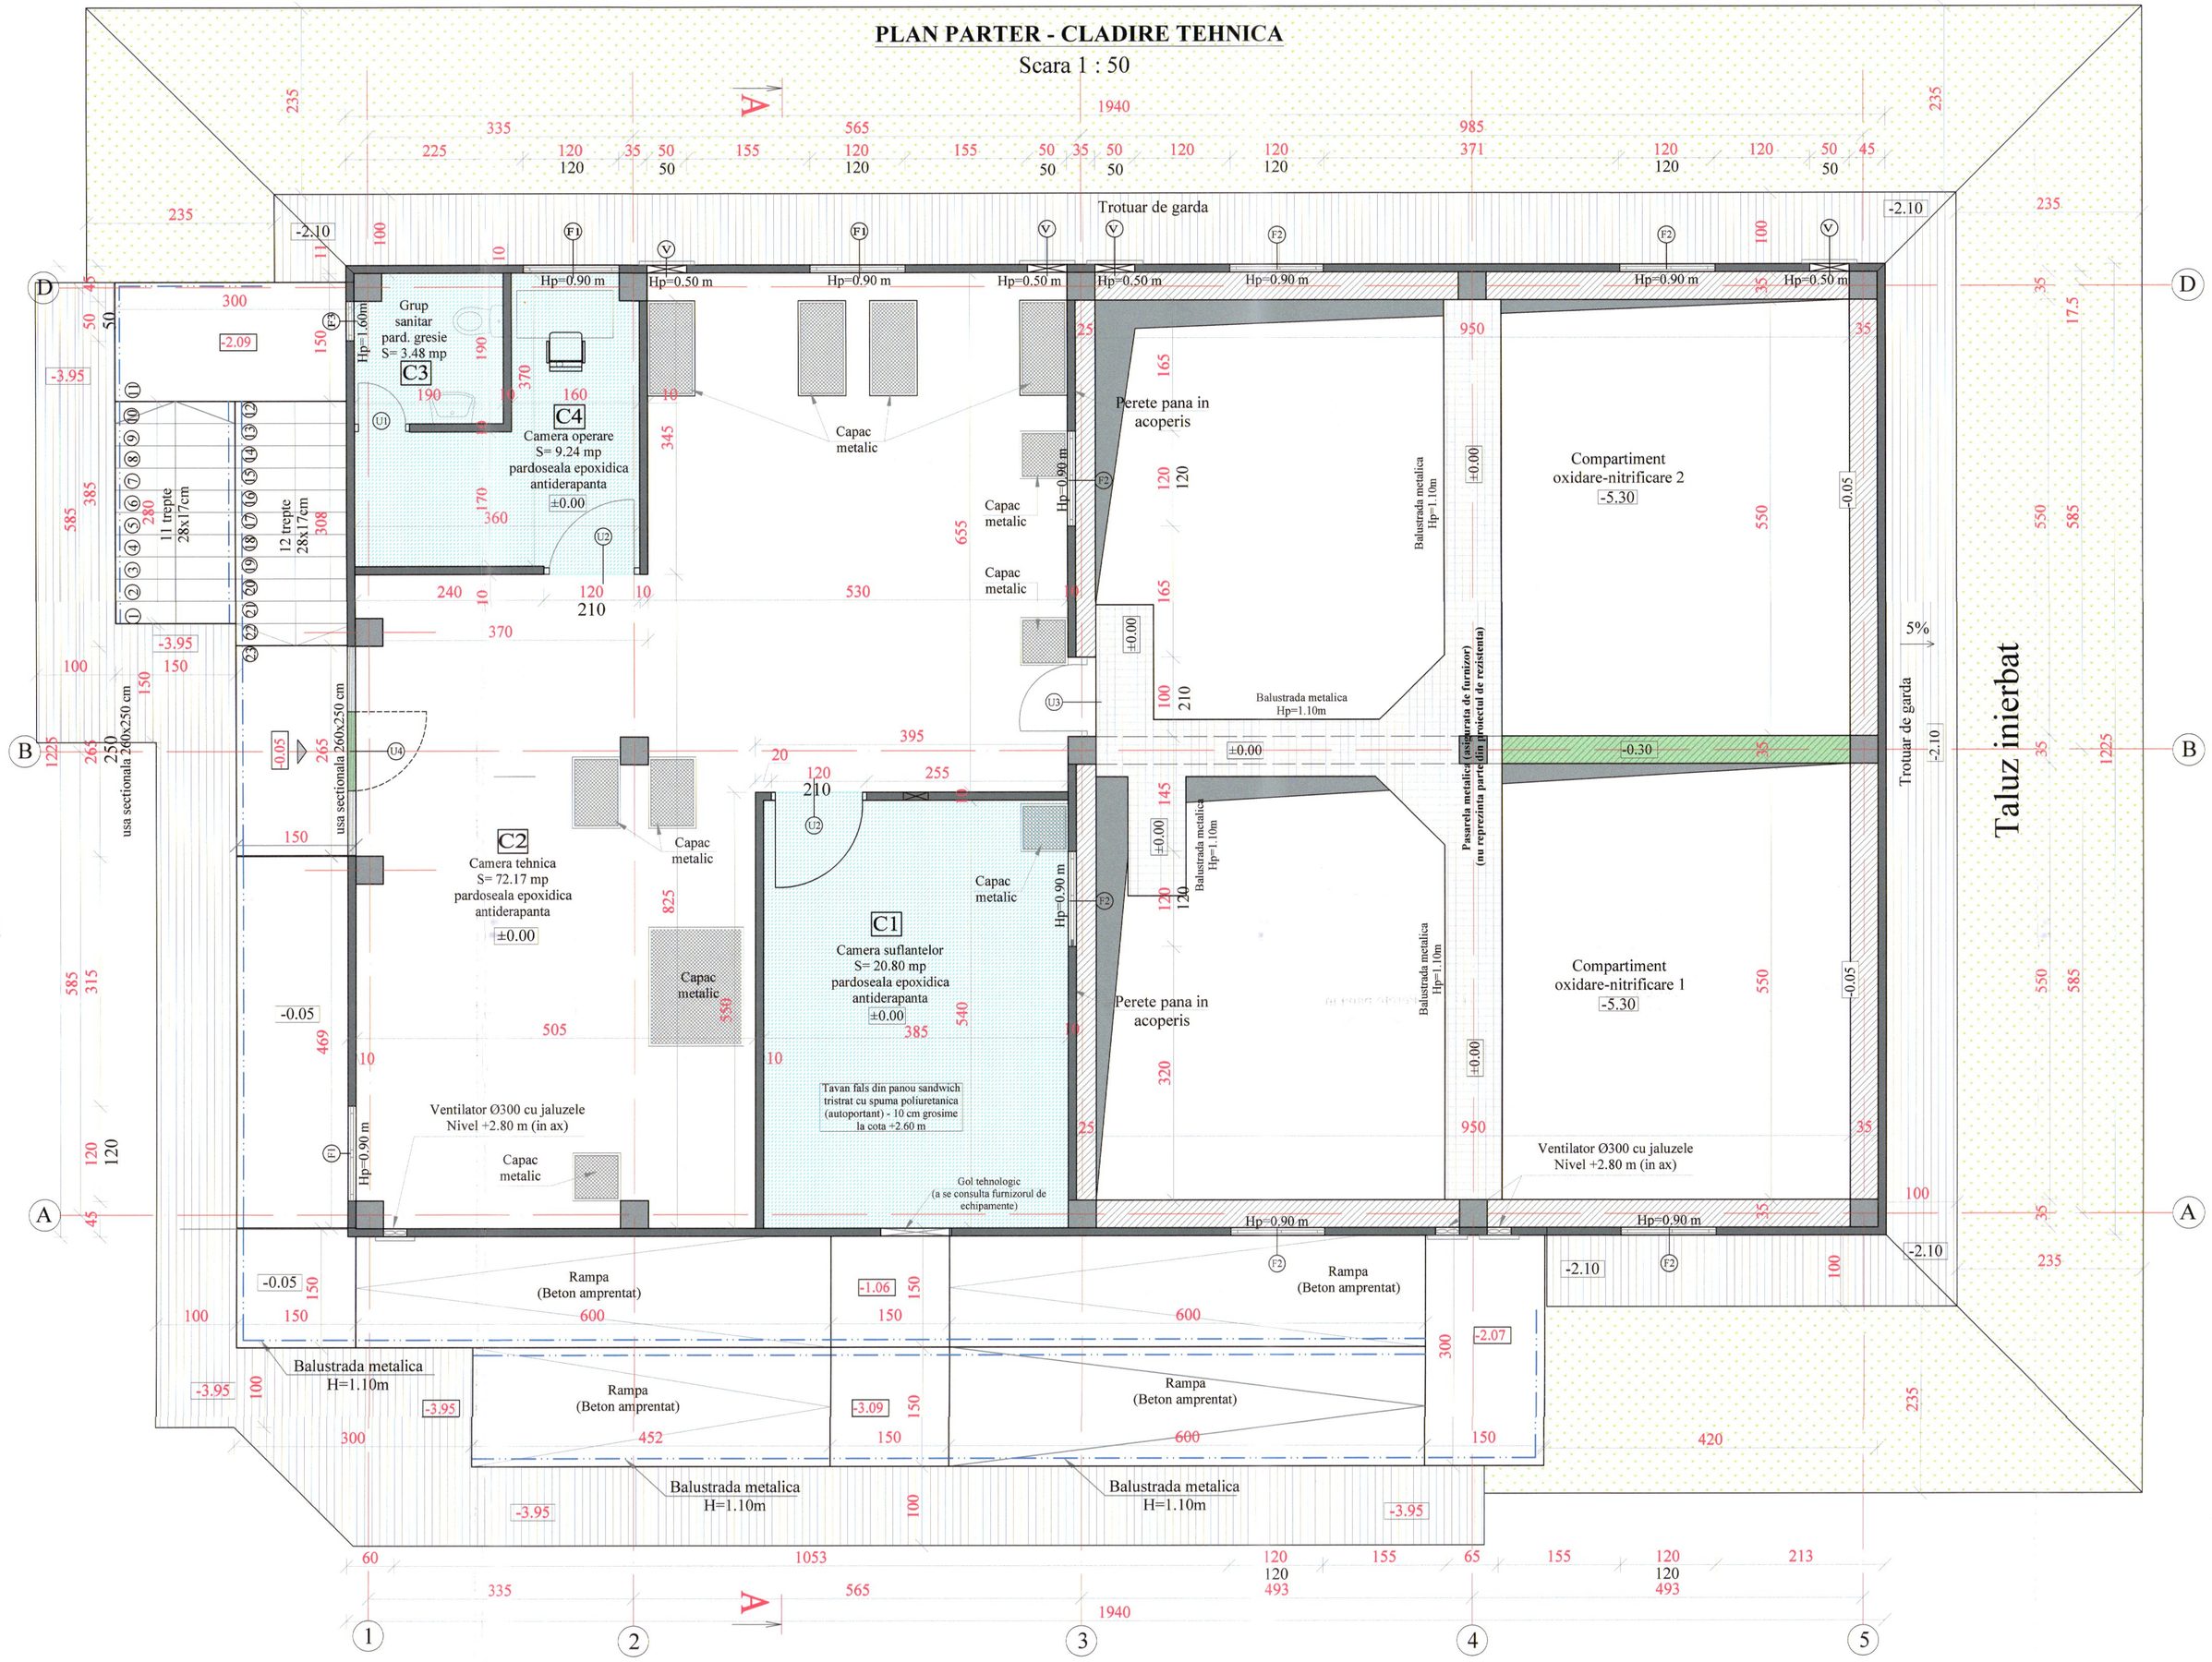

NOTA

-A se citi impreuna cu planurile de rezistenta si cu cele de tehnologie pentru a se prevedea golurile tehnologice!.

- Pasarela pietonala si balsutrada aferenta nu reprezinta un obiect al proiectului de rezistenta, acestea fiind considerata echipamente tehnologice si livrate/insusite de catre furnizor.

Lucrarile pentru structura acoperisului nu vor incepe pana cand nu se vor monta echipamentele tehnologice de dimensiuni mari (pasarela, decantoare, etc) in statia de epurare.

-

-In cladirea statiei de epurare trebuie asigurate cel putin patru schimburi de aer pe ora prin ventilare electrica.

- Toate cotele sunt raportate la cota ±0.00.
- Cotele sunt date in cm; cotele de nivel sunt date in m.

S construita parter (cladire tehnica)= 231.36 mp
S utila parter (cladire tehnica)= 105.69 mp

TABLOU DE FINISAJE
PLAN PARTER COTA ±0.00

DENUMIRE INCAPERE	PARDOSEALA	SUPRAFATA
Camera suflantelor	Pardoseala epoxidica antiderapanta	20.80 mp
Grup sanitar	Gresie	3.48 mp
Camera tehnica	pardoseala epoxidica antiderapanta	72.17 mp
Camera operare	pardoseala epoxidica antiderapanta	9.24 mp

INCADRAREA CONSTRUCTIEI IN CLASE SI CATEGORII	
CATEGORIA DE IMPORTANTA GLOBALA A CLADIRII, cf.H.G. 766/1997	'C'
CLASA DE IMPORTANTA (CATEGORIA DE IMPORTANTA SPECIFICA), cf. P100-1/2013	II
GRADUL DE REZISTENTA LA FOC, cf. P118-99	V
CATEGORIA DE RISC DE INCENDIU, cf. P118-99	MIC

Camera	Pardoseala	Pereti	Tavan
C1	Pardoseala epoxidica antiderapanta	panou sandwich	panou sandwich
C2	Pardoseala epoxidica antiderapanta	panou sandwich	acoperis panou sandwich
C3	Gresie antiderapanta	panou sandwich	panou sandwich
C4	Pardoseala epoxidica antiderapanta	panou sandwich	panou sandwich

±0.00= 301.05 (rMN)
CTA= -4.05= 297.00 (rMN)

LEGENDA:

- Panou sandwich cu spuma poliuretanica
- Pasarela metalica (nu face parte din prezentul proiect)
- Trotuar de garda din beton amprentat
- A — Marcaje sectiune
- B — Marcaje axe
- -5.30 — Cota de nivel

S.C. Pro Ex Co S.R.L.
ORADEA
CUI. 17801909
Oradea, str. Barcaului, nr.15

Beneficiar :
COMUNA BUDUREASA
RO. BIHOR.

Denumire proiect :
EXTINDERE ALIMENTARE CU APA SI INFIINTARE CANALIZARE IN COM. BUDUREASA, JUD. BIHOR

Proiect nr: 1695/2026
Faza: DTAC+PT
Data: 2026

Sef proiect:	ing. Moca Eugen
Proiectat:	arh. Vlad Apostol
Verificat:	ing. Moca Eugen
Desenat:	arh. Vlad Apostol

Denumire planşă :
STATIE EPURARE
PLAN PARTER - CLADIRE TEHNICA

Planşa nr.: A-03
Scara: 1:50

ORDINUL ARHITECTILOR DIN ROMÂNIA
6054
APOSTOL Vlad - Ionuț
ARHITECT CU DREPT DE SEMNĂTURĂ

Acest document nu poate fi reprodus, expus sau folosit în nici un alt scop decât pentru care a fost comandat şi executat! Informaţiile conţinute în acest document nu pot fi transmise la terţi sau folosite în alte scopuri fără acordul scris al S.C. PRODCO S.R.L.