


FATADA LATERALA DREAPTA

Scara 1 : 50

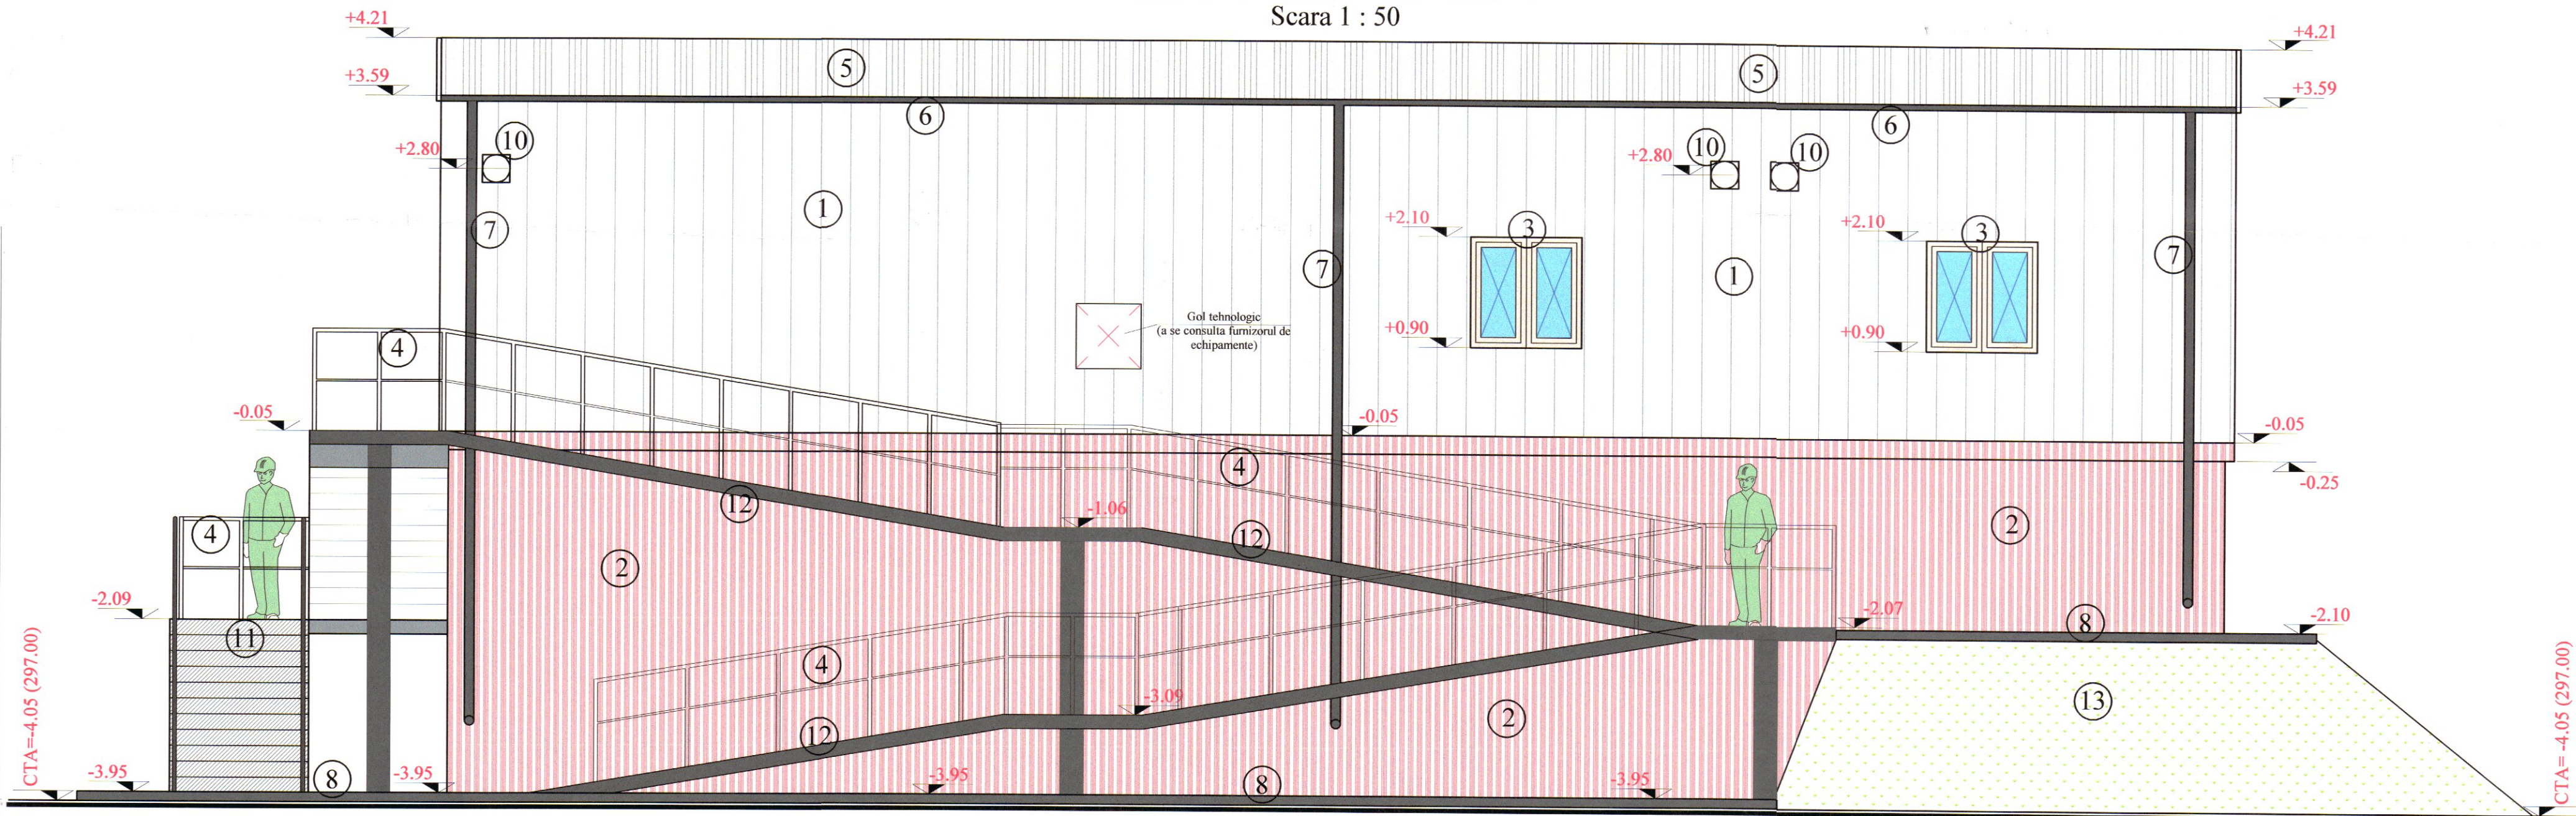

LEGENDA

- 1 PANOURI SANDWICH 10CM RAL 9002
- 2 TENCUIELI EXTERIOARE DRISCUITE SI VOPSITORII RAL 8012 -MARO
- 3 TAMPLARIE EXTERIOARA DE PVC RAL 9010 CU BARIERA TERMICA SI GEAM TERMOIZOLANT
- 4 BALUSTRADE METALICE OTEL H=1.10M VOPSIT RAL 7011
- 5 INVELITOARE PANOURI SANDWICH 8 CM RAL 9002
- 6 JGHEAB TABLA VOPSITA IN CAMP ELECTROSTATIC, Ø125 MM, RAL 7037 GRI
- 7 BURLAN TABLA VOPSITA IN CAMP ELECTROSTATIC, Ø100 MM, RAL 7037 GRI
- 8 TROTUAR DE GARDĂ -BETON CU FINISAJ QUARTZ ANTIDERAPANT
- 9 JALUZZEA VENTILATIE GRAVITATIONALA
- 10 VENTILATOR ELECTRIC
- 11 TREPTE BETON ACCES
- 12 RAMPA INTRETINERE BETON ANTIDERAPANT
- 13 TALUZ INIERBAT si RIGIDIZAT CU GEOGRILE

NOTA

-A se citi impreuna cu planurile de rezistenta si cu cele de tehnologie pentru a se prevedea golurile tehnologice!

Lucrarile pentru structura acoperisului nu vor incepe pana cand nu se vor monta echipamentele tehnologice de dimensiuni mari (pasarela, decantoare, etc) in statia de epurare.

- Pasarela pietonala si balsustrada aferenta nu reprezinta un obiect al proiectului de rezistenta, acestea fiind considerate echipamente tehnologice si livrate/insusite de catre furnizor.
- In cladirea statiei de epurare trebuie asigurate cel putin patru schimburi de aer pe ora prin ventilare electrica.
- Toate cotele sunt raportate la cota ±0.00.
- Cotele sunt date in cm; cotele de nivel sunt date in m.

INCADRAREA CONSTRUCTIEI
IN CLASE SI CATEGORII

CATEGORIA DE IMPORTANTA GLOBALA A CLADIRII, cf. H.G. 786/1997	'C'
CLASA DE IMPORTANTA (CATEGORIA DE IMPORTANTA SPECIFICA), cf. P100-1/2013	II
GRADUL DE REZISTENTA LA FOC, cf. P118-99	V
CATEGORIA DE RISC DE INCENDIU, cf. P118-99	MIC

±0.00= 301.05 (rMN)
CTA= -4.05= 297.00 (rMN)



 S.C. Pro Ex Co S.R.L. ORADEA CUI. 17801909 Oradea, str. Barcaului, nr. 15	Beneficiar : COMUNA BUDUREASA RO. BIHOR.		Denumire proiect : EXTINDERE ALIMENTARE CU APA SI INFINTARE CANALIZARE IN COM. BUDUREASA, JUD. BIHOR	Proiect nr.: 1695/2026
	Sef proiect: ing. Moca Eugen		Denumire planșă : STATIE EPURARE FATADA LATERALA DREAPTA	Faza: DTAC+PT
	Proiectat: arh. Vlad Apostol	Verificat: ing. Moca Eugen		Data: 2026
	Desenat: arh. Vlad Apostol			Planșă nr.: A-08 Scara: 1:50