


# SPAU1-Teleac

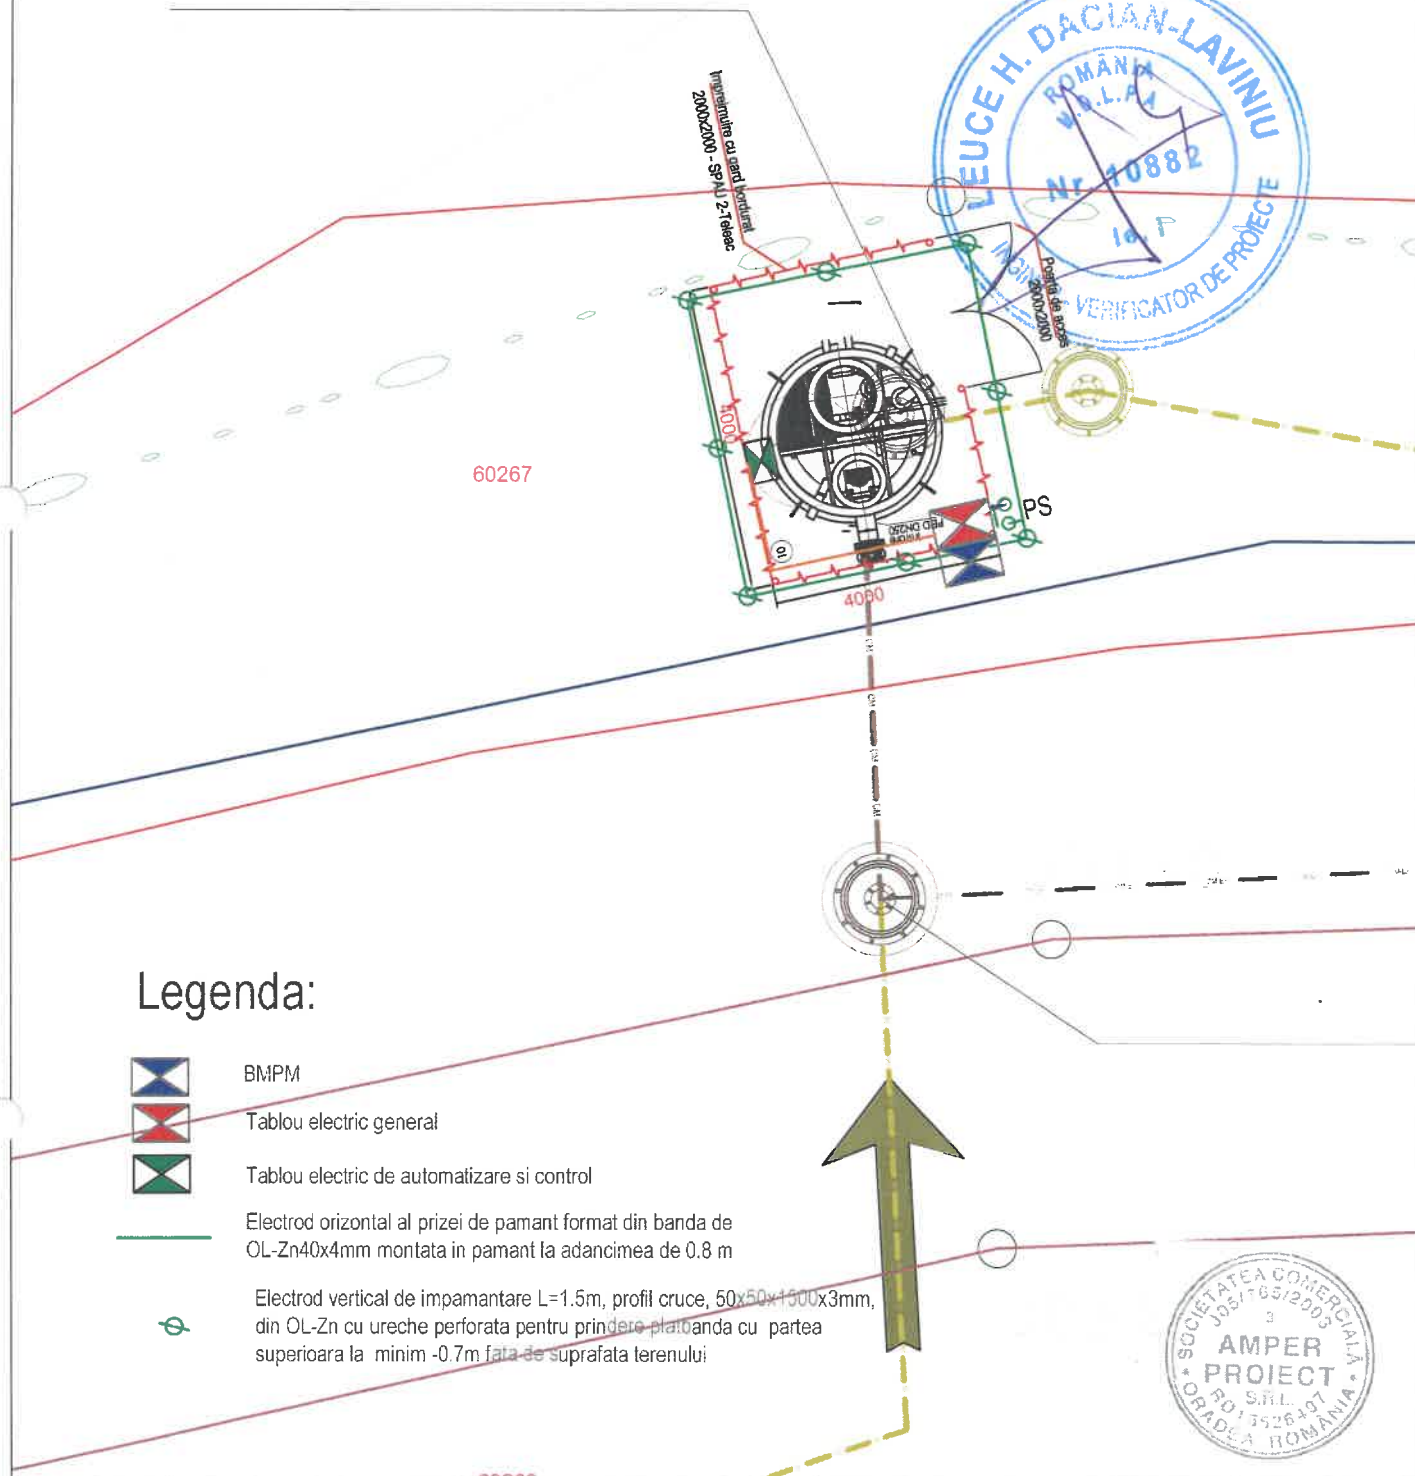


Verificator/ Expert			Cerinta:	REFERAT/EXPERTIZA/ NR. DATA
Proiectant general:			Beneficiar: Comuna Budureasa	
s.c. PROEXCO S.R.L. Oradea, str. Juluu, nr. 18 C.U.I. RO17801909 - 05/1593/2005 e-mail: office@proexco.ro fax: 0374.097.300			Amplasament: Comuna Budureasa, Jud. Bihor	
Proiectant de specialitate: SC AMPER PROJECT SRL  Jud. Bihor, Mun. Oradea, Str. Abraham Lincoln, Nr.19, Telefon: 0359/405489. Email: office@amperproject.ro			Titlu proiect:	Proiect nr.
			EXTINDERE ALIMENTARE CU APĂ ȘI ÎNFIINȚARE CANALIZARE ÎN COMUNA BUDUREASA, JUDEȚUL BIHOR	7/2026
			Scara:	Faza:
			1:100	PTE
			2026	Volum Instalatii electrice
			Titlu plansa:	Plansa:
			Plan de situatie statie de pompare apa uzata SPAU1	2
Șef proiect	ing. Eugen Moca			
Proiectat	ing. Mulcuta M.			
Desenat	ing. Mulcuta M.			

Canal

Refula



faltat

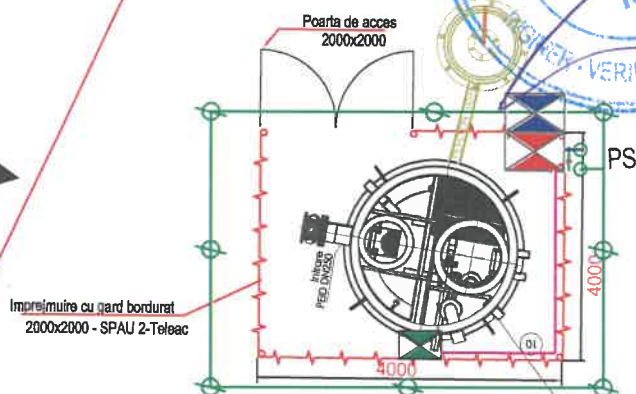

Legenda:



BMPM

Tablou electric general

Tablou electric de automatizare si control

Electrod orizontal al prizei de pamant format din banda de OL-Zn40x4mm montata in pamant la adancimea de 0.8 m



Electrod vertical de impamantare L=1.5m, profil cruce, 50x50x1500x3mm, din OL-Zn cu ureche perforata pentru prindere platbanda cu partea superioara la minim -0.7m fata de suprafata terenului

SPAU2

56814



Verificator/ Expert			Cerinta:	REFERAT/EXPERTIZA/ NR. DATA
Proiectant general:			Beneficiar: Comuna Budureasa	
S.C. PROEXCO S.R.L. Oradea, str. Jilului nr. 15 C.U.I. RO17801909, J05/1593/2005 e-mail: office@proexco.ro fax: 0274.087.300			Amplasament: Comuna Budureasa, Jud. Bihor	
Proiectant de specialitate:			Titlu proiect:	
SC AMPER PROIECT SRL			EXTINDERE ALIMENTARE CU APĂ ȘI ÎNFIINȚARE CANALIZARE ÎN COMUNA BUDUREASA, JUDEȚUL BIHOR	
Jud. Bihor, Mun. Oradea, Str. Abraham Lincoln, Nr.19, Telefon: 0359/405489. Email: office@amperproiect.ro			Proiect nr. 7/2026	
Șef proiect	ing. Eugen Moca		Faza: PTE	
Proiectat	ing. Mulcuta M.		Volum Instalatii electrice	
Desenat	ing. Mulcuta M.		Plan de situatie statie de pompare apa uzata SPAU2	
			Plansa: 3	