












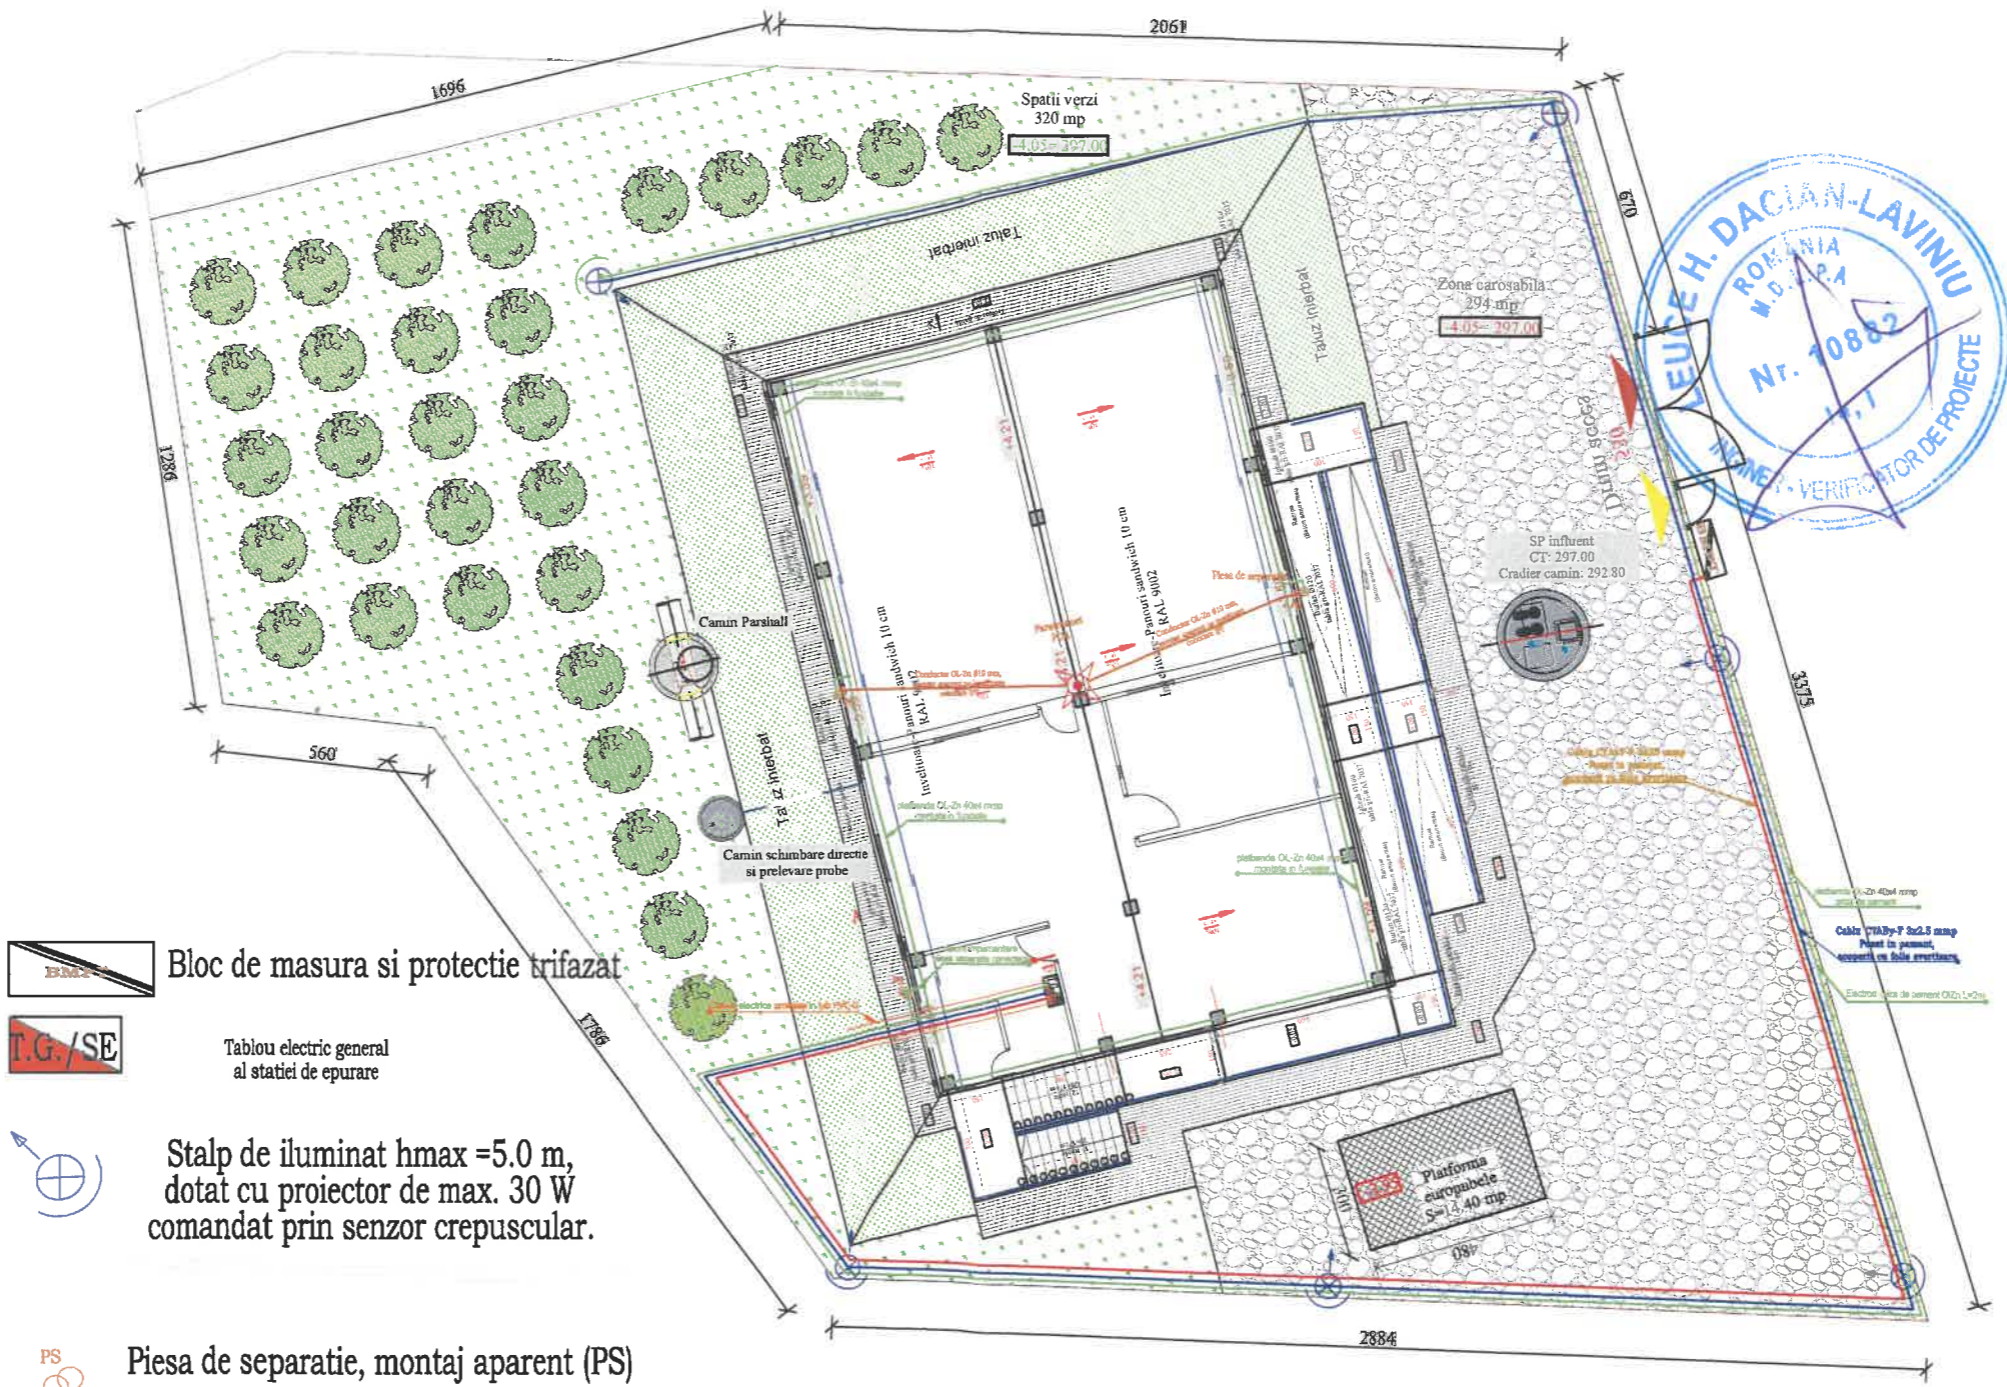
### Legenda:

-  - Tablou electric general
-  - Corp de iluminat LED 50 W, 4000 K, IP65
-  - Corp de iluminat LED 50 W, 4000 K, IP65
-  - Corp de iluminat LED 36 W, 4000 K, IP65
-  - Corp de iluminat LED 50 W, 4000 K, IP65
-  - Convector electric
-  - Kit de emergenta
-  - Jgheab metalic 100x60
-  - Intrerupator simplu PT
-  - Jgheab metalic 100x60
-  - Priza PT


Verificator/ Expert		Cerinta:	REFERAT/EXPERTIZA/ NR. DATA	
Proiectant general:		Beneficiar:	Comuna Budureasa	
s.c. PROEXCO S.R.L. Oradea, str. Julei, nr. 16 C.U.I. RO17501659, RO1562/2005 e-mail: office@proexco.ro fax: 0374.067.303		Amplasament:	Comuna Budureasa, Jud. Bihor	
Proiectant de specialitate:		Titlu proiect:	EXTINDERE ALIMENTARE CU APĂ ȘI ÎNFIINȚARE CANALIZARE ÎN COMUNA BUDUREASA, JUDEȚUL BIHOR	
SC AMPER PROIECT SRL		Proiect nr.	7/2026	
Jud. Bihor, Mun. Oradea, Str. Abraham Lincoln, Nr. 19, Telefon: 0359/405489. Email: office@amperproiect.ro		Faza:	PTE	
Șef proiect	ing. Eugen Moca	Scara:	1:100	
Proiectat	ing. Mulcuta M.	2026	Titlu planșa:	
Desenat	ing. Mulcuta M.		Instalație electrică interioară stație de epurare	
			Volum Instalații electrice	
			Planșa: 4	





PLAN SITUAȚIE - STAȚIE DE EPURARE  
Comuna Budureasa, județul Bihor

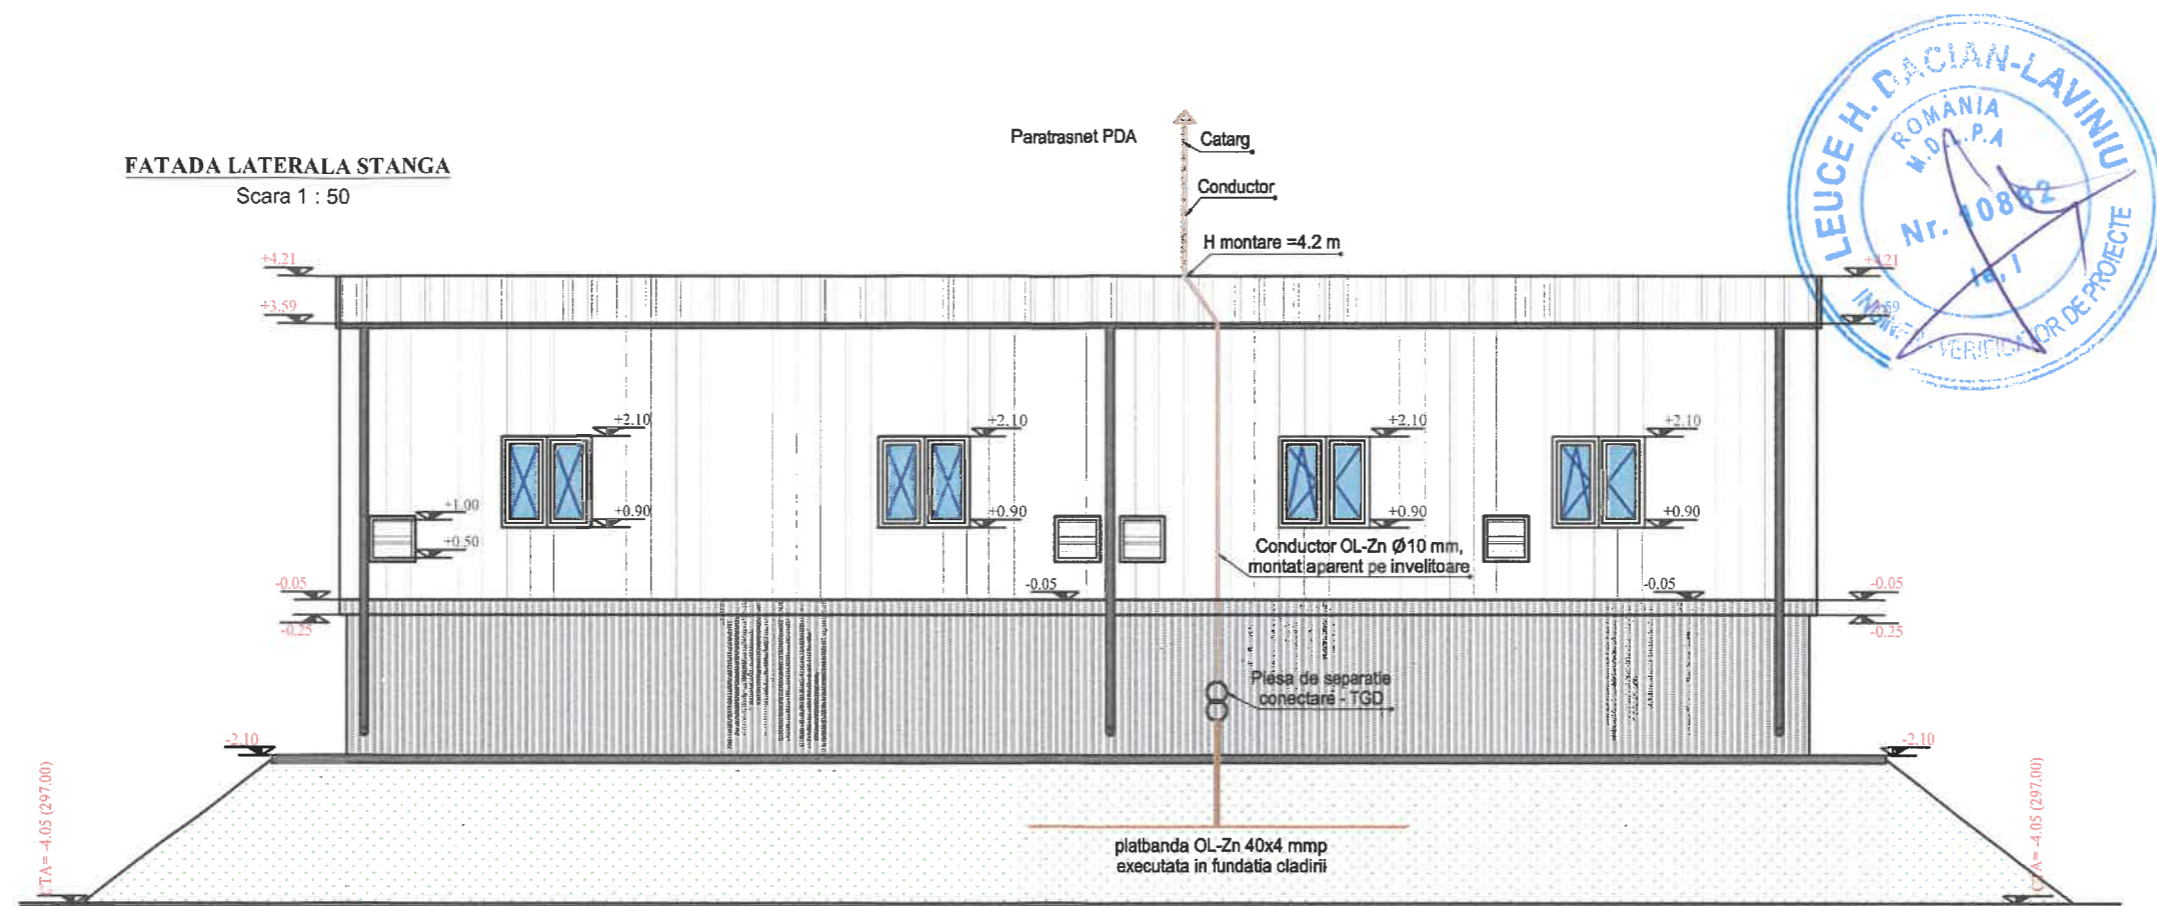

Verificator/ Expert			Cerinta:	REFERAT/EXPERTIZA/ NR. DATA	
Proiectant general:			Beneficiar: Comuna Budureasa		
<div>S.C. PROEXCO S.R.L. Oradea, str. Iuliu nr. 19 C.U.I. RO17801906_201515922965 e-mail: office@proexco.ro fax: 0374 597300</div> <div></div>			Amplasament: Comuna Budureasa, Jud. Bihor		
Proiectant de specialitate: SC AMPER PROIECT SRL			Titlu proiect:		Proiect nr. 7/2026
Jud. Bihor, Mun. Oradea, Str. Abraham Lincoln, Nr.19, Telefon: 0359/405489. Email: office@amperproiect.ro			EXTINDERE ALIMENTARE CU APĂ ȘI ÎNFIINȚARE CANALIZARE ÎN COMUNA BUDUREASA, JUDEȚUL BIHOR		Faza: PTE
Șef proiect	ing. Eugen Moca		Scara: 1:200	Titlu plansa:  Instalatie electrica exterioara statie de epurare	Volum Instalatii electrice
Proiectat	ing. Mulcuta M.		2026		Plansa: 5
Desenat	ing. Mulcuta M.				



Verificator/ Expert			Cerinta:	REFERAT/EXPERTIZA/ NR. DATA	
Proiectant general:  s.c. <b>PROEXCO S.R.L.</b> <small>Oradea, str. Jucului nr. 19 C.U.I. RO17601909 / J591593/2005 e-mail: office@proexco.ro fax: 0374 097 300</small>					
Proiectant de specialitate: SC AMPER PROIECT SRL   <b>amper proiect</b> <small>proiecteaza si realizeaza</small>  Jud. Bihor, Mun. Oradea, Str. Abraham Lincoln, Nr.19, Telefon: 0359/405489. Email: office@amperproiect.ro			Beneficiar: Comuna Budureasa		
Jud. Bihor, Mun. Oradea, Str. Abraham Lincoln, Nr.19, Telefon: 0359/405489. Email: office@amperproiect.ro			Amplasament: Comuna Budureasa, Jud. Bihor		
Șef proiect ing. Eugen Moca			Titlu proiect:  EXTINDERE ALIMENTARE CU APĂ ȘI ÎNFIINȚARE CANALIZARE ÎN COMUNA BUDUREASA, JUDEȚUL BIHOR		
Proiectat ing. Mulcuta M.			Scara: 1:100		
Desenat ing. Mulcuta M.			2026		
			Titlu plansa:  Detaliu sistem de protectie impotriva trasnetului		
			Plansa: 6		