



PROCES VERBAL DE RECEPȚIE 117 / 2025
 Întocmit astăzi, 07/04/2025, privind cererea 16756 din 07/04/2025

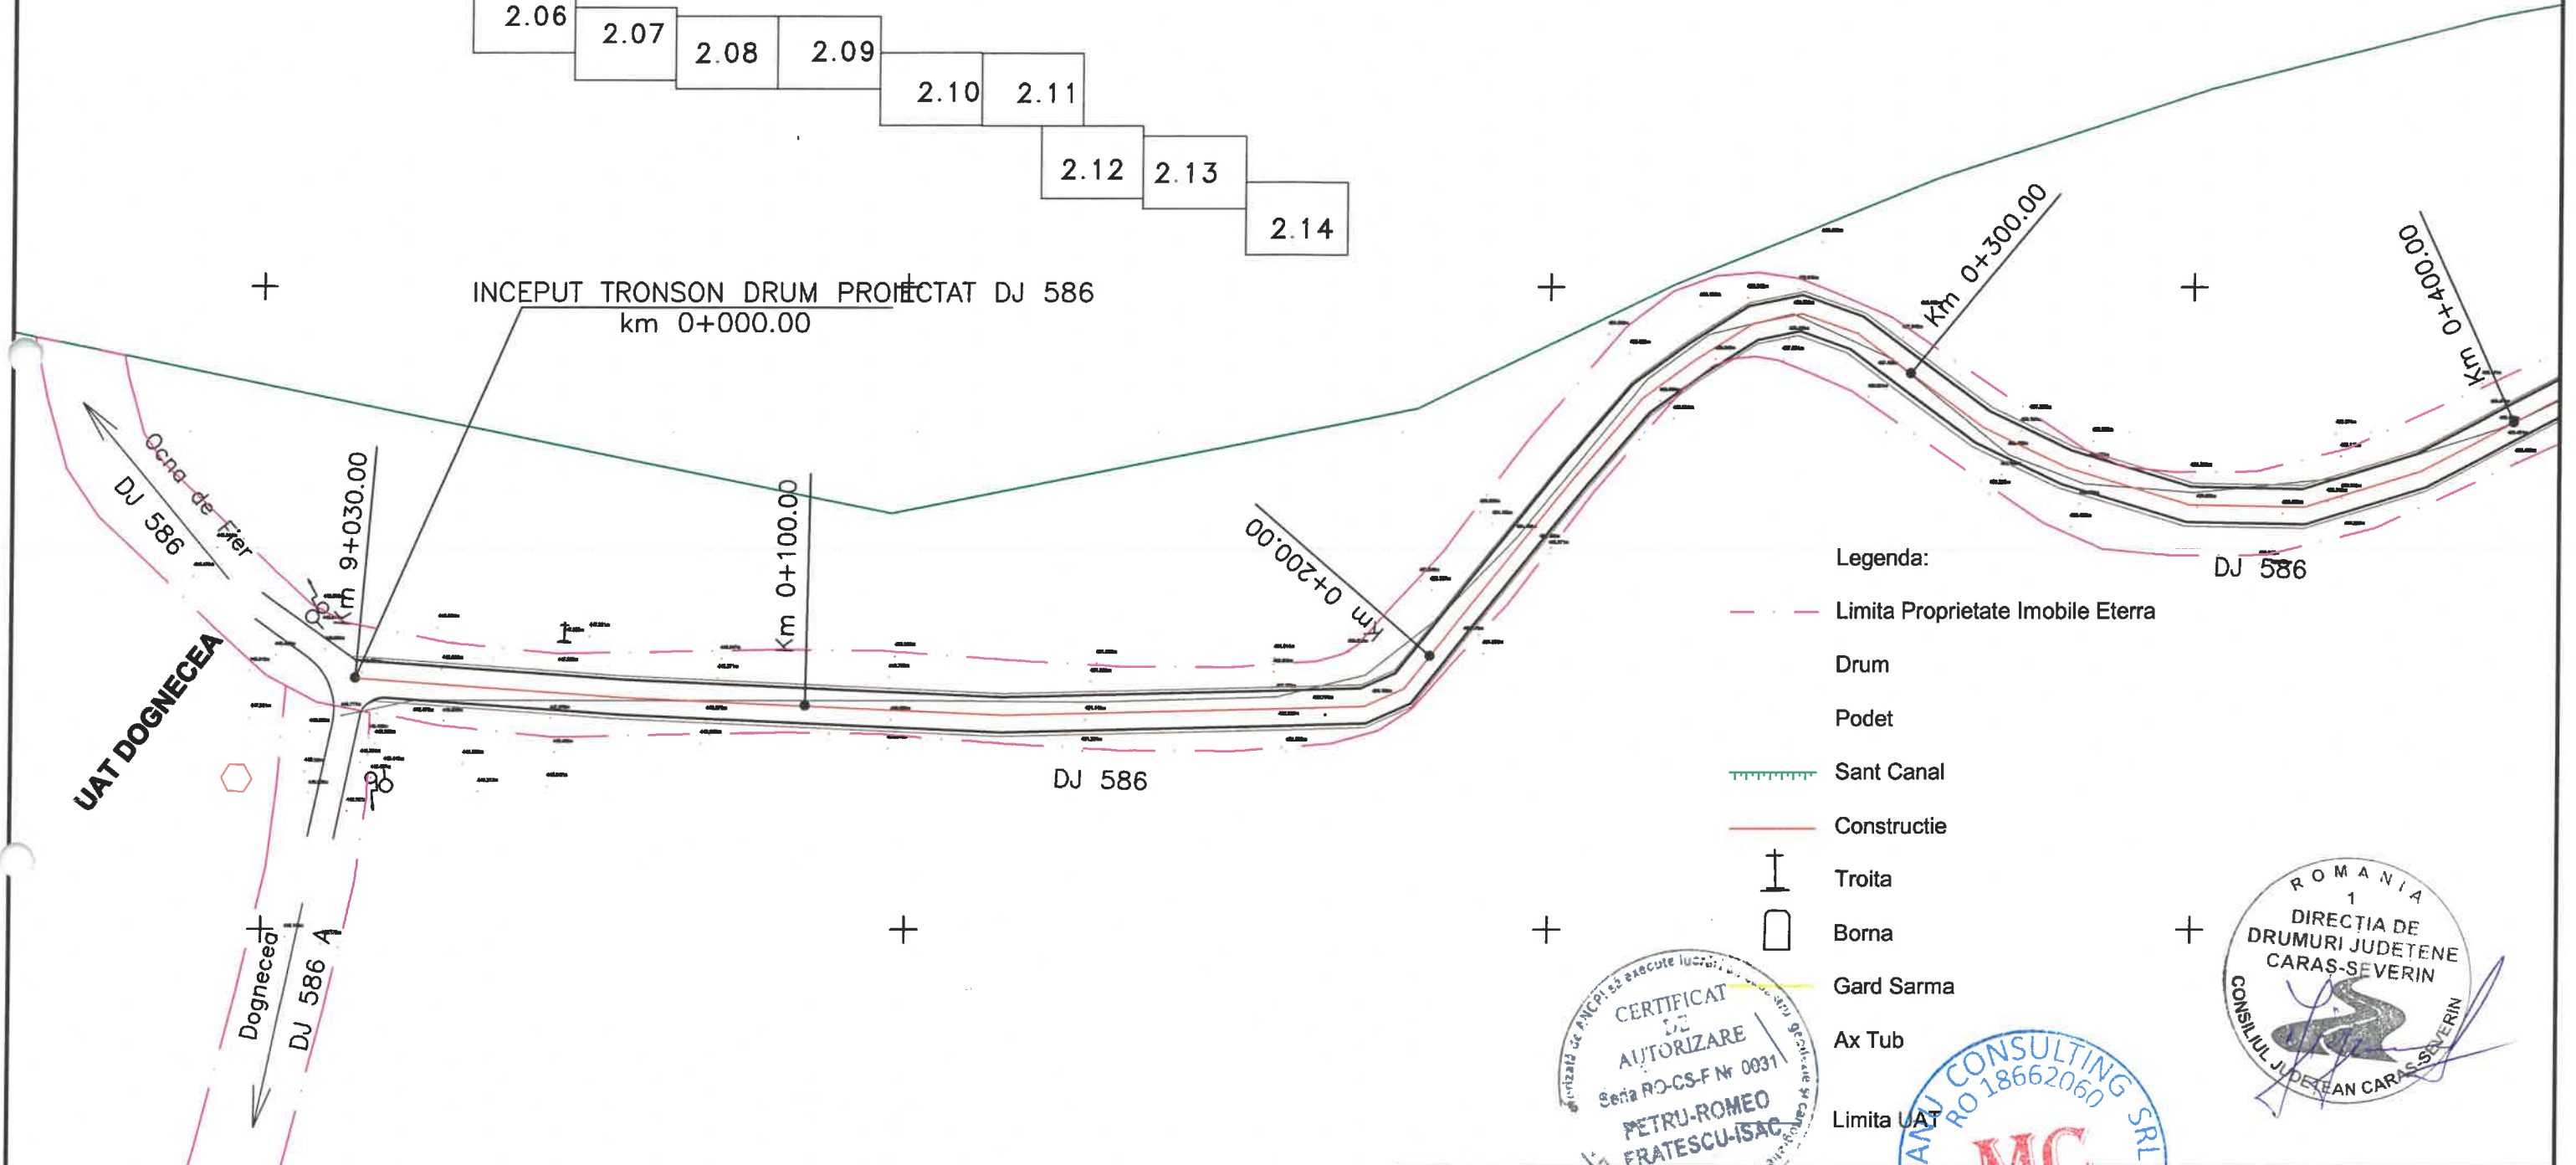


- Legenda:
- Limita Proprietate Imobile Eterra
 - Drum
 - Podet
 - Sant Canal
 - Constructie
 - Troita
 - Borna
 - Gard Sarma
 - Ax Tub
 - Limita UAT





		J11/400/2006 CUI18662060		RANFORSARE DJ 586, OCNA DE FIER - INTERSECȚIE DJ 581 Studiu topografic		FAZA D.A.L.I.	
ȘEF PROIECT ing. Ghe.Manu		Beneficiar: DIRECTIA DE DRUMURI JUDETENE CARAS-SEVERIN		PLANSĂ NR.		2.01	
MASURAT tehn. R.Fratescu		SCARA 1:1000		PLAN DE SITUATIE			
DESENAT tehn. R.Fratescu		2024		Proiect nr. 527/2024			
VERIFICAT ing. S. Laus							

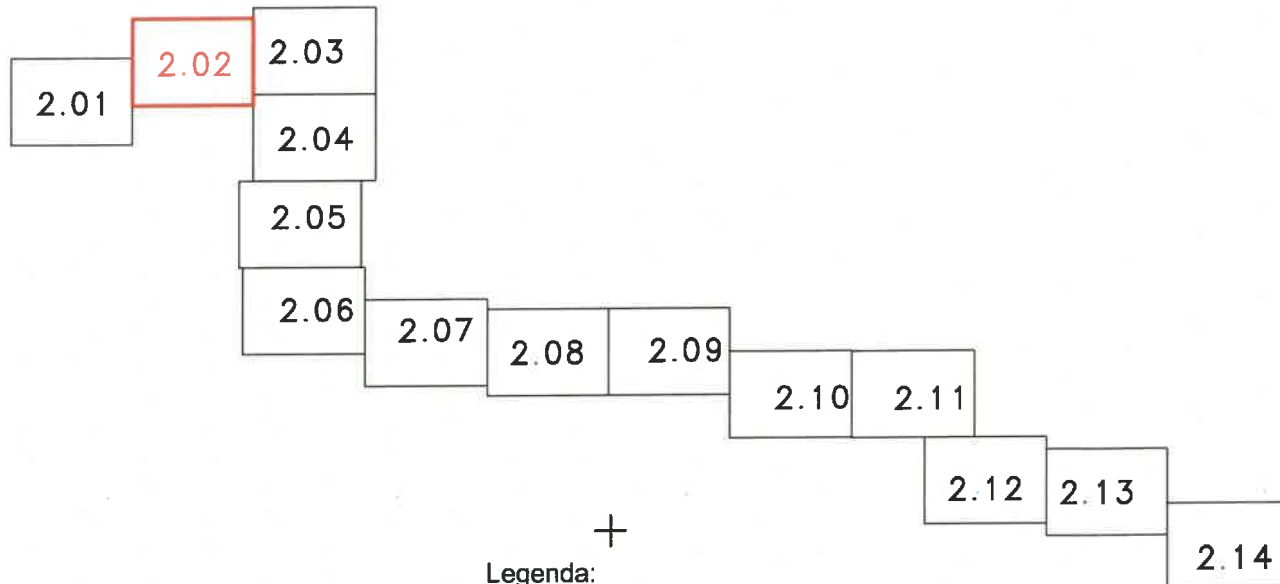

- Legenda:
- Limita Proprietate Imobile Eterra
 - Drum
 - Podet
 - Sant Canal
 - Constructie
 - Troita
 - Borna
 - Gard Sarma
 - Ax Tub
 - Limita UAT

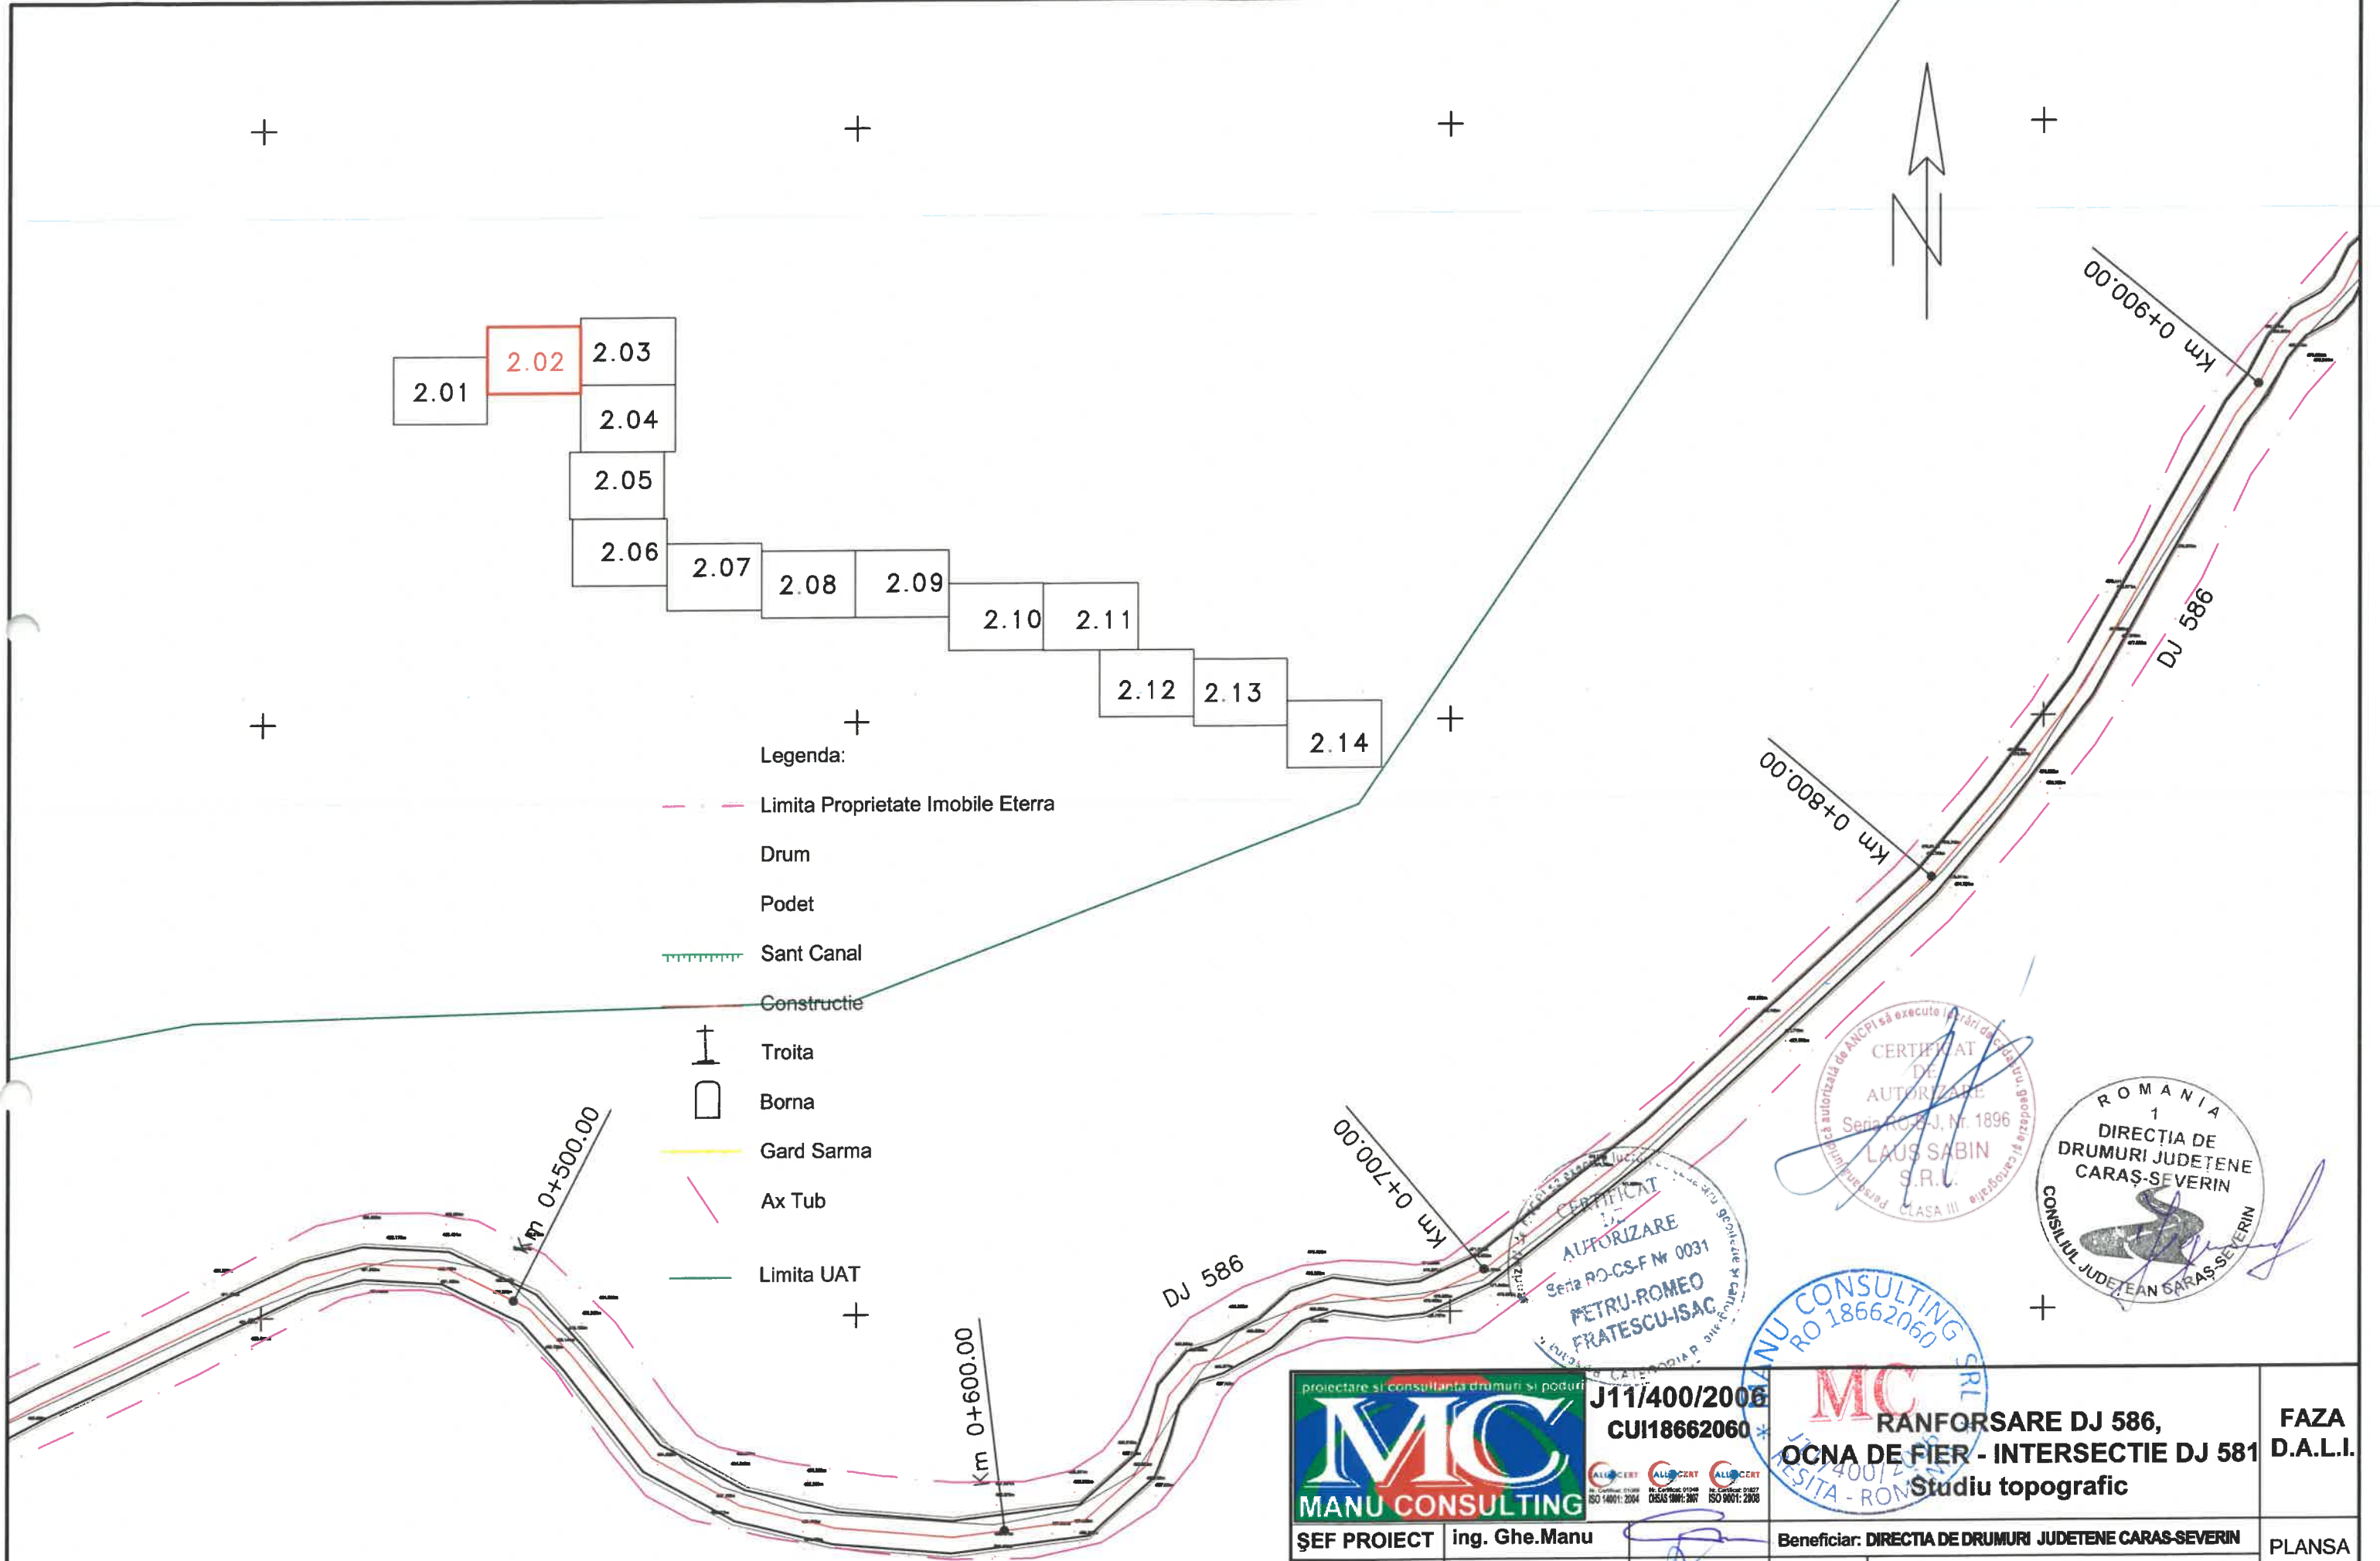


 J11/400/2006 CUI18662060		MC RANFORSARE DJ 586, OCNA DE FIER - INTERSECTIE DJ 581 Studiu topografic		FAZA D.A.L.I.
ŞEF PROIECT ing. Ghe.Manu		Beneficiar: DIRECTIA DE DRUMURI JUDETENE CARAS-SEVERIN		PLANSĂ NR. 2.02
MASURAT tehn. R.Fratescu		SCARA 1:1000		
DESENAT tehn. R.Fratescu		PLAN DE SITUATIE		
VERIFICAT ing. S. Laus		2024 Proiect nr. 527/2024		

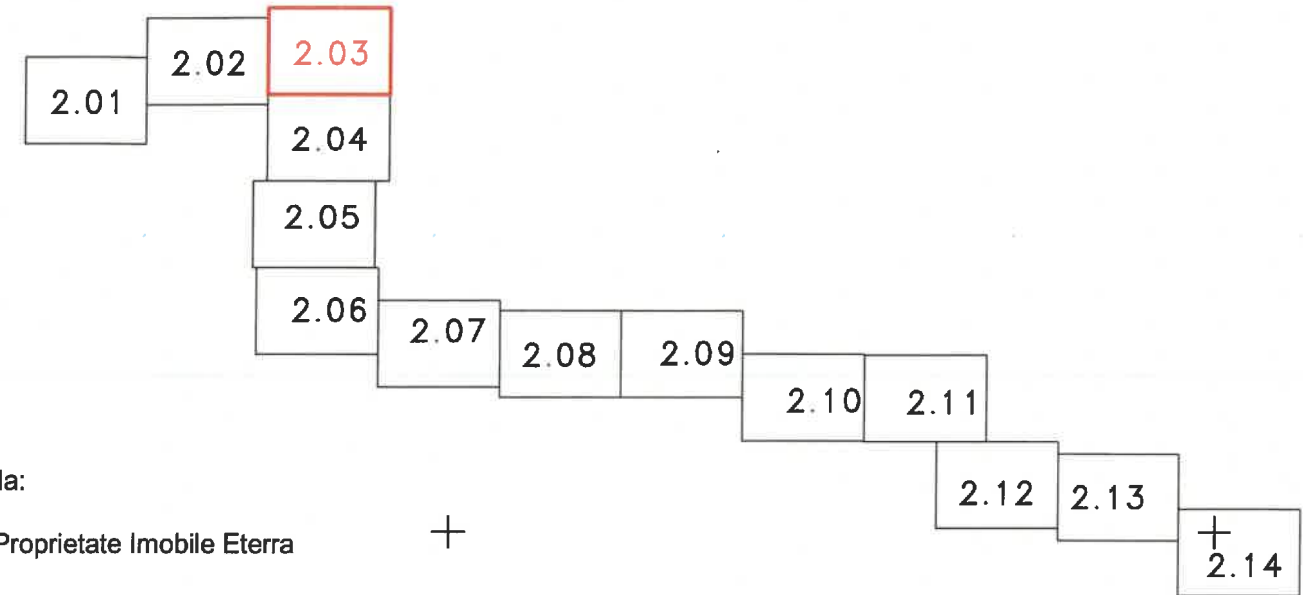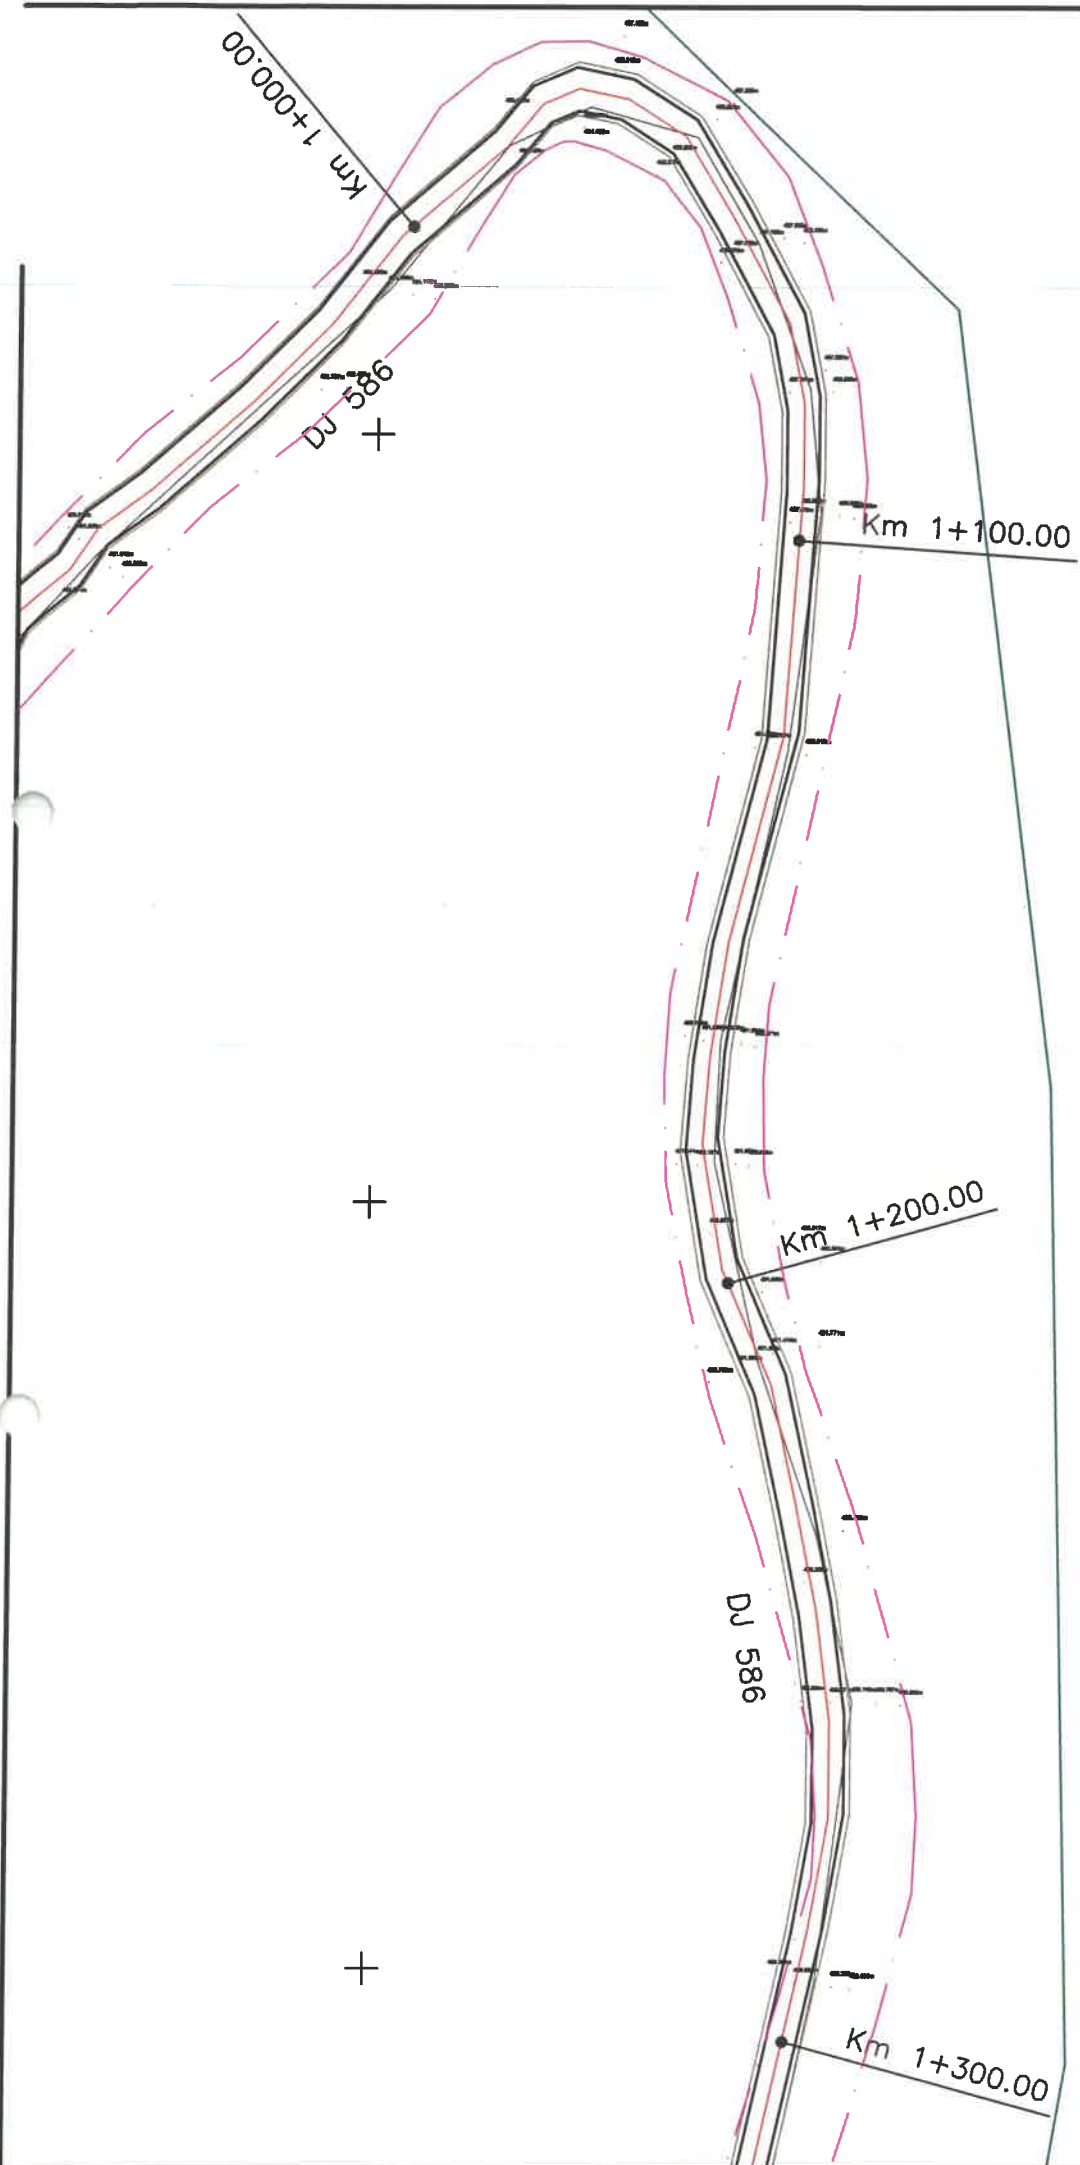

- Legenda:
- - - - - Limita Proprietate Imobile Eterra
 - Drum
 - Podet
 - Sant Canal
 - Constructie
 - ⊥ Troita
 - Borna
 - Gard Sarma
 - Ax Tub
 - Limita UAT



MANU CONSULTING proiectare si consultanta drumuri si poduri J11/400/2006 CUI18662060		RANFORSARE DJ 586, OCNA DE FIER - INTERSECTIE DJ 581 Studiu topografic		FAZA D.A.L.I.
ŞEF PROIECT ing. Ghe.Manu MASURAT tehn. R.Fratescu DESENAT tehn. R.Fratescu VERIFICAT ing. S. Laus	Beneficiar: DIRECTIA DE DRUMURI JUDETENE CARAS-SEVERIN		PLAN DE SITUATIE Proiect nr. 527/2024	PLANSĂ NR. 2.03
SCARA 1:1000 2024				

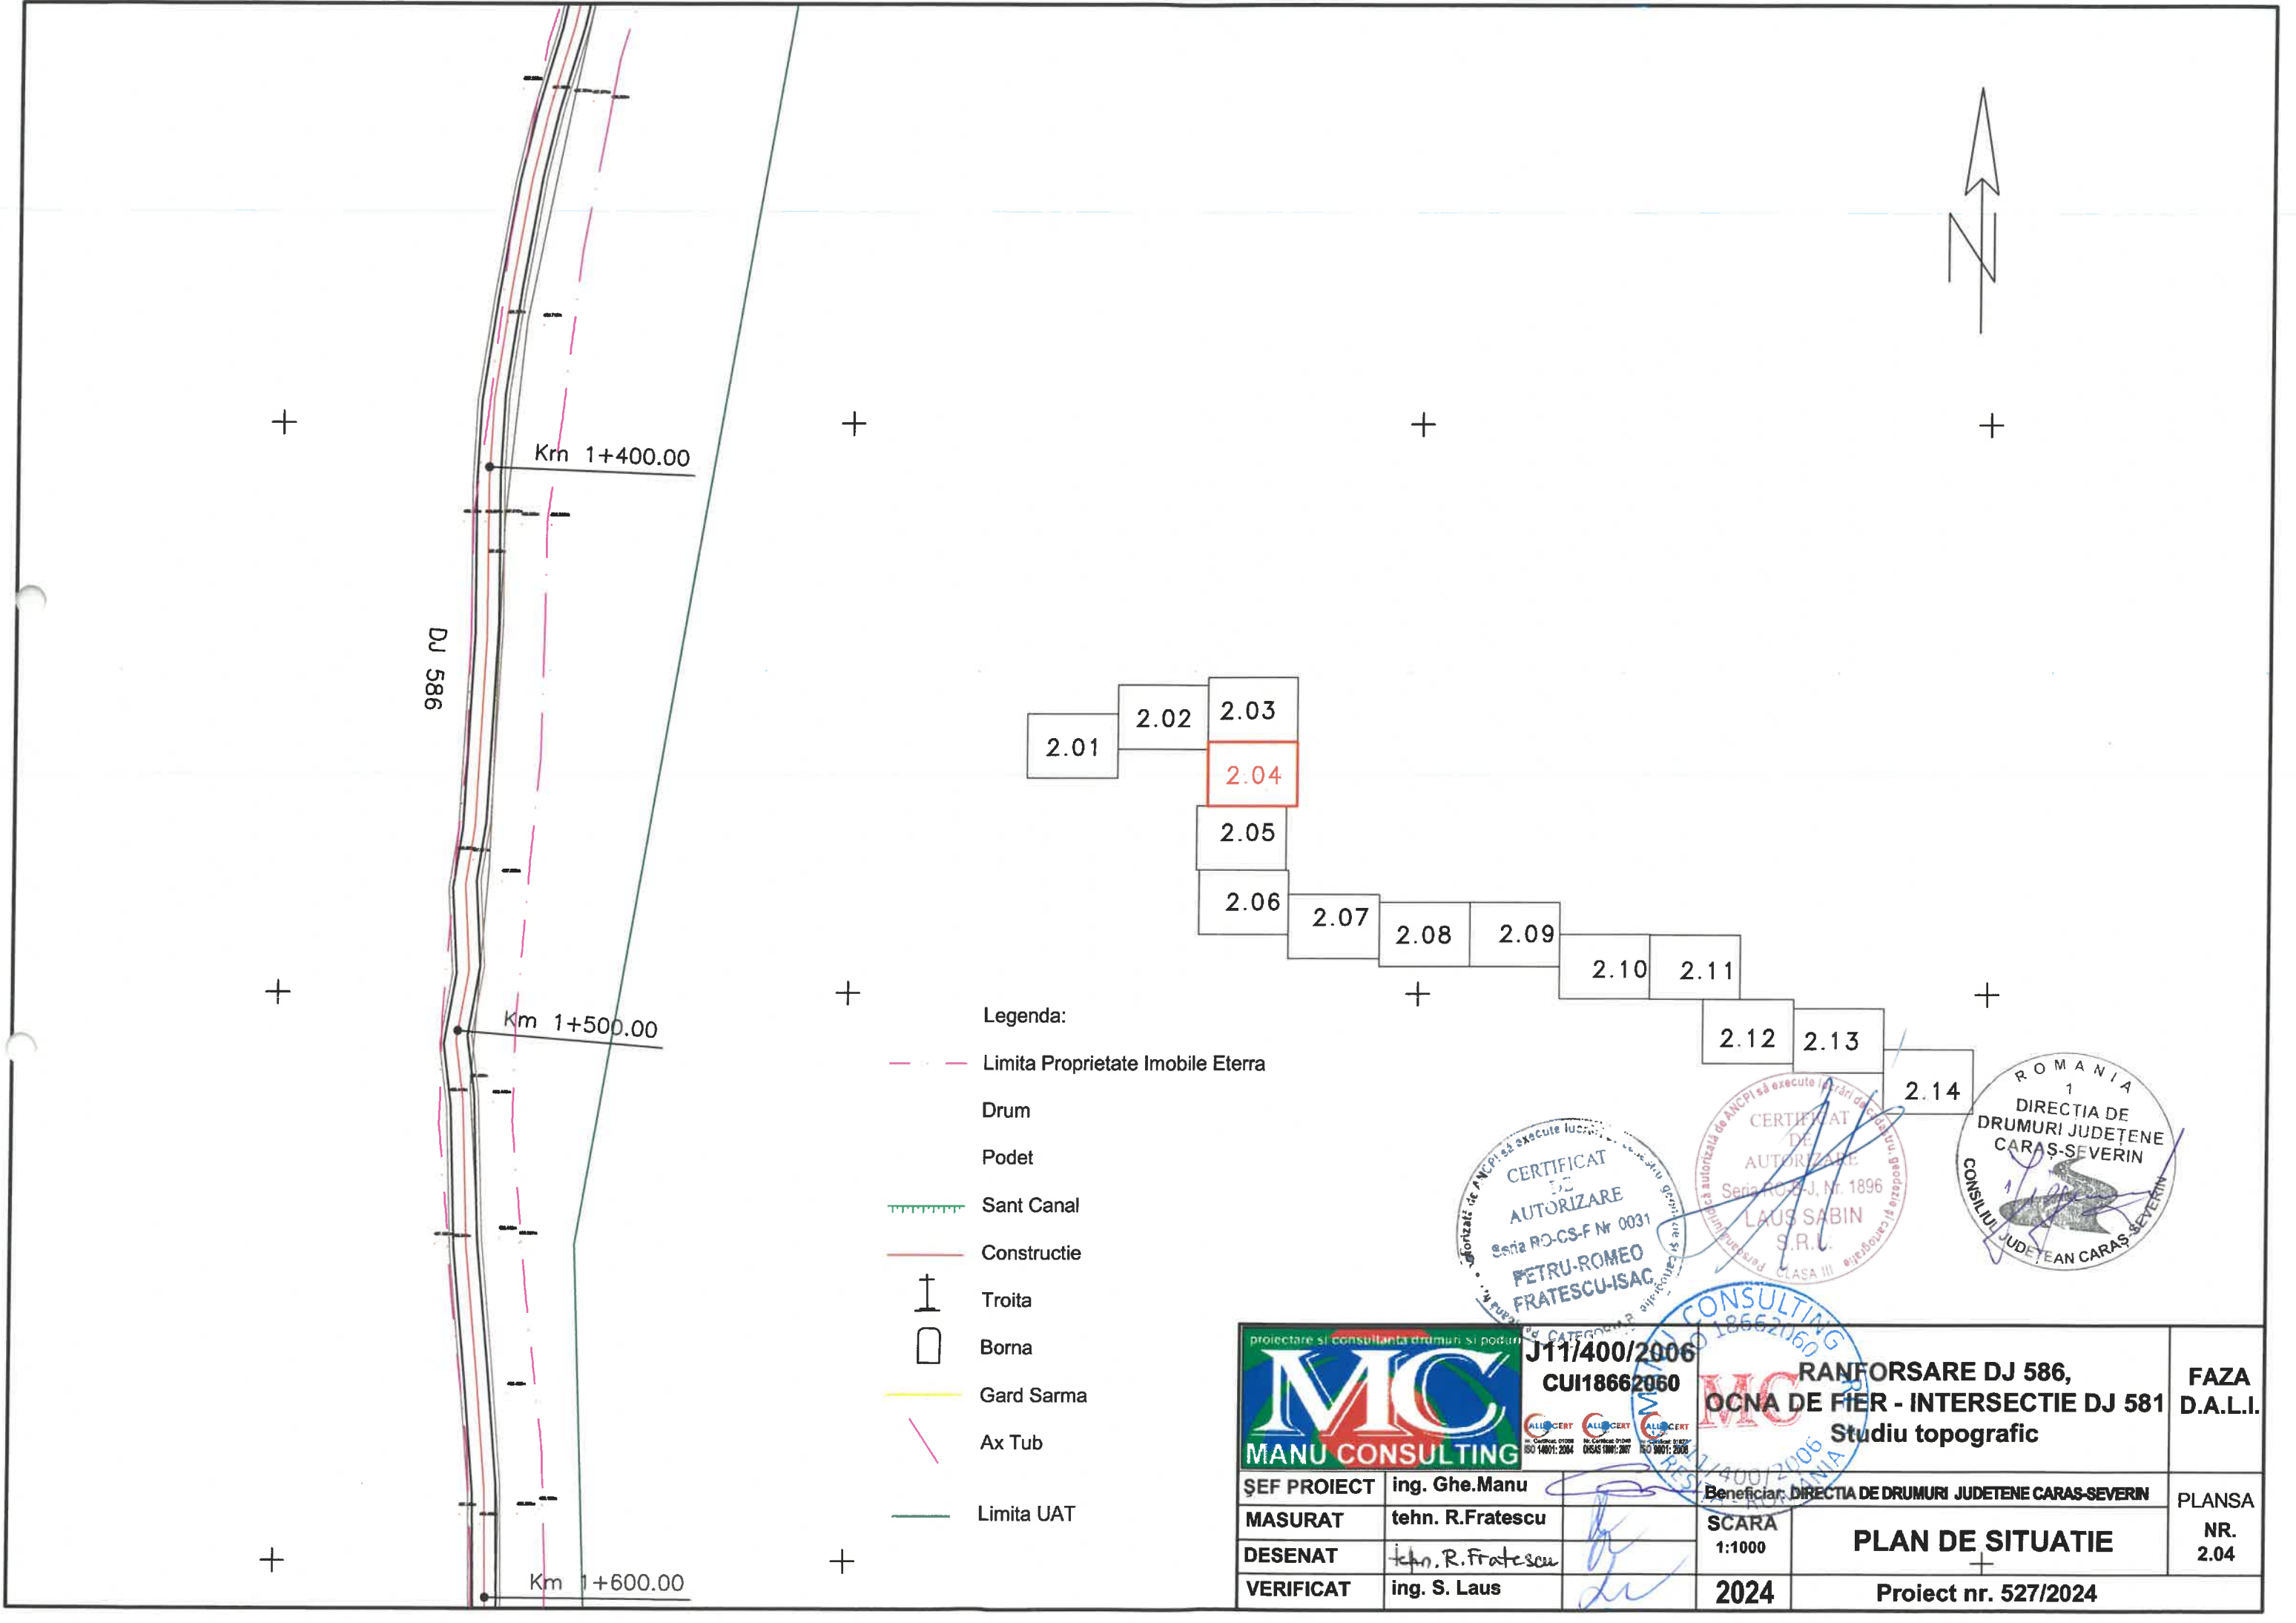

DJ 586


Km 1+400.00

Km 1+500.00


Km 1+600.00


Legenda:


- - - - - Limita Proprietate Imobile Eterra
- Drum
- Podet
- Sant Canal
- Constructie
- ⊥ Troita
- Borna
- Gard Sarma
- Ax Tub
- Limita UAT

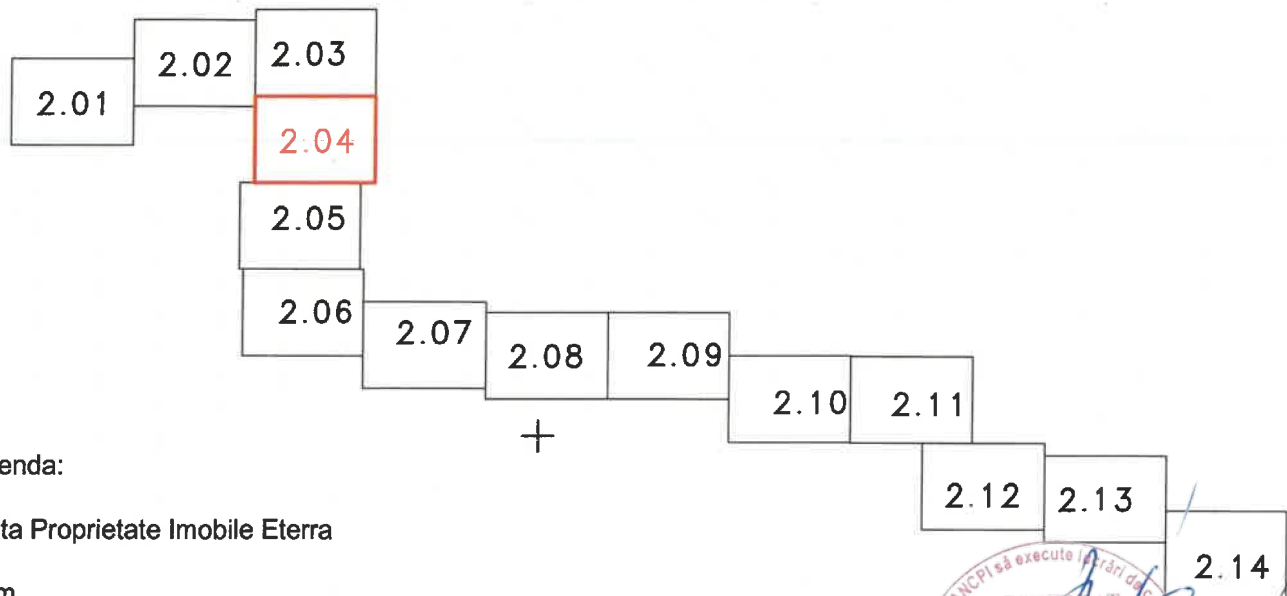


		J11/400/2006 CUI18662060		RANFORSARE DJ 586, OCNA DE FIER - INTERSECTIE DJ 581 Studiu topografic		FAZA D.A.L.I.	
ŞEF PROIECT	ing. Ghe.Manu	Beneficiar:		DIRECTIA DE DRUMURI JUDETENE CARAS-SEVERIN		PLANSĂ NR. 2.04	
MASURAT	tehn. R.Fratescu	SCARA	1:1000	PLAN DE SITUATIE			
DESENAT	tehn. R.Fratescu	2024	Proiect nr. 527/2024				
VERIFICAT	ing. S. Laus						

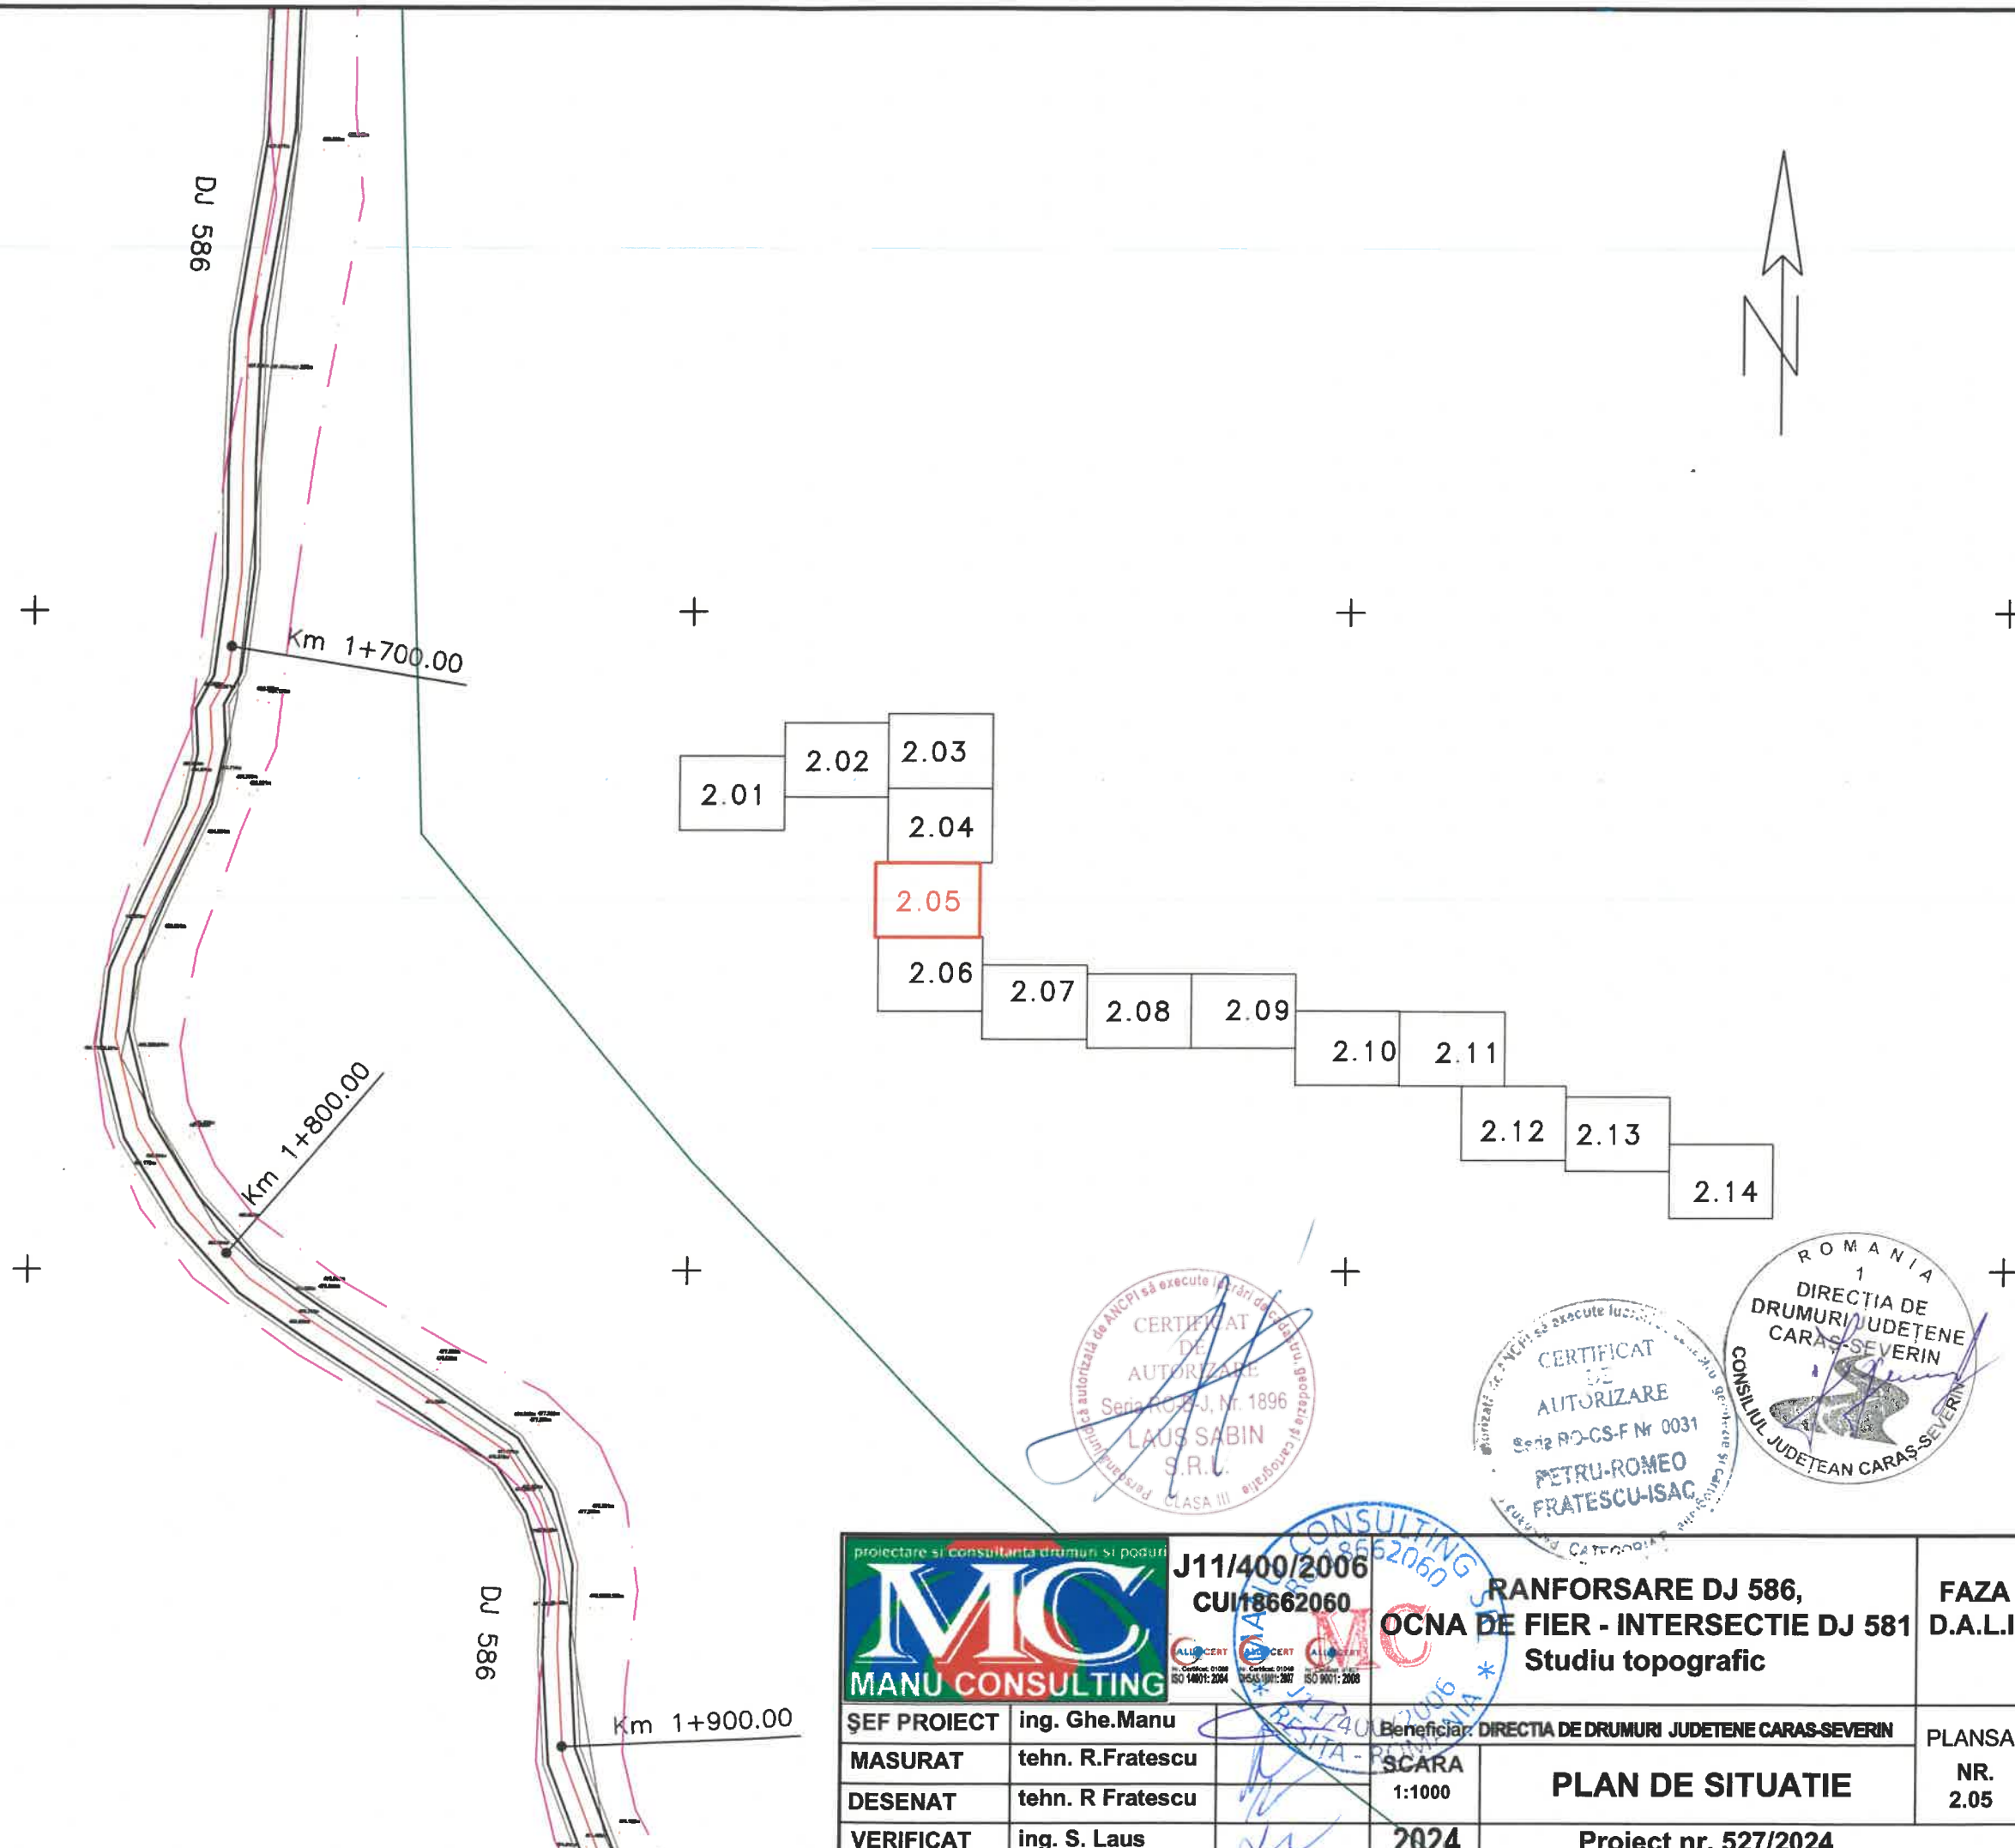


 J11/400/2006 CUI18662060		RANFORSARE DJ 586, OCNA DE FIER - INTERSECTIE DJ 581 Studiu topografic		FAZA D.A.L.I.
ŞEF PROIECT ing. Ghe.Manu MASURAT tehn. R.Fratescu DESENAT tehn. R Fratescu VERIFICAT ing. S. Laus	Beneficiar: DIRECTIA DE DRUMURI JUDETENE CARAS-SEVERIN		PLANSĂ NR. 2.05	
SCARA 1:1000		PLAN DE SITUATIE Proiect nr. 527/2024		
2024				

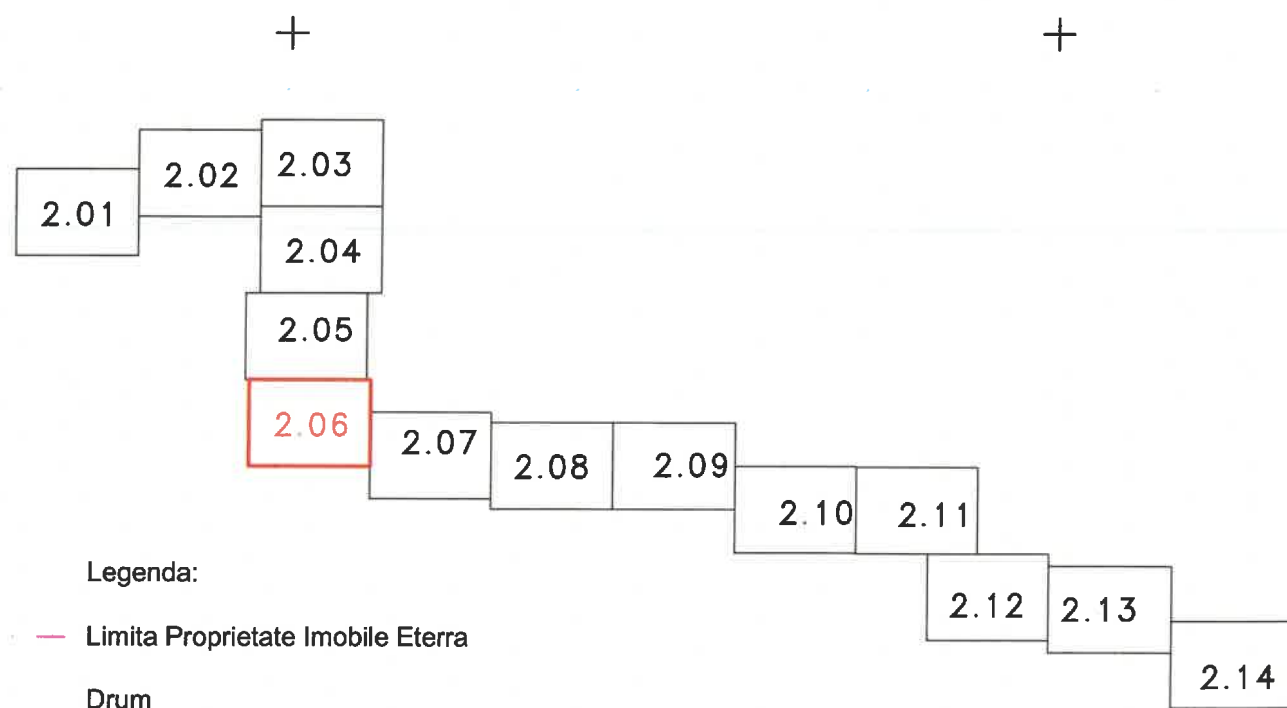

- Legenda:
- Limita Proprietate Imobile Eterra
 - Drum
 - Podet
 - Sant Canal
 - Constructie
 - Troita
 - Borna
 - Gard Sarma
 - Ax Tub
 - Limita UAT

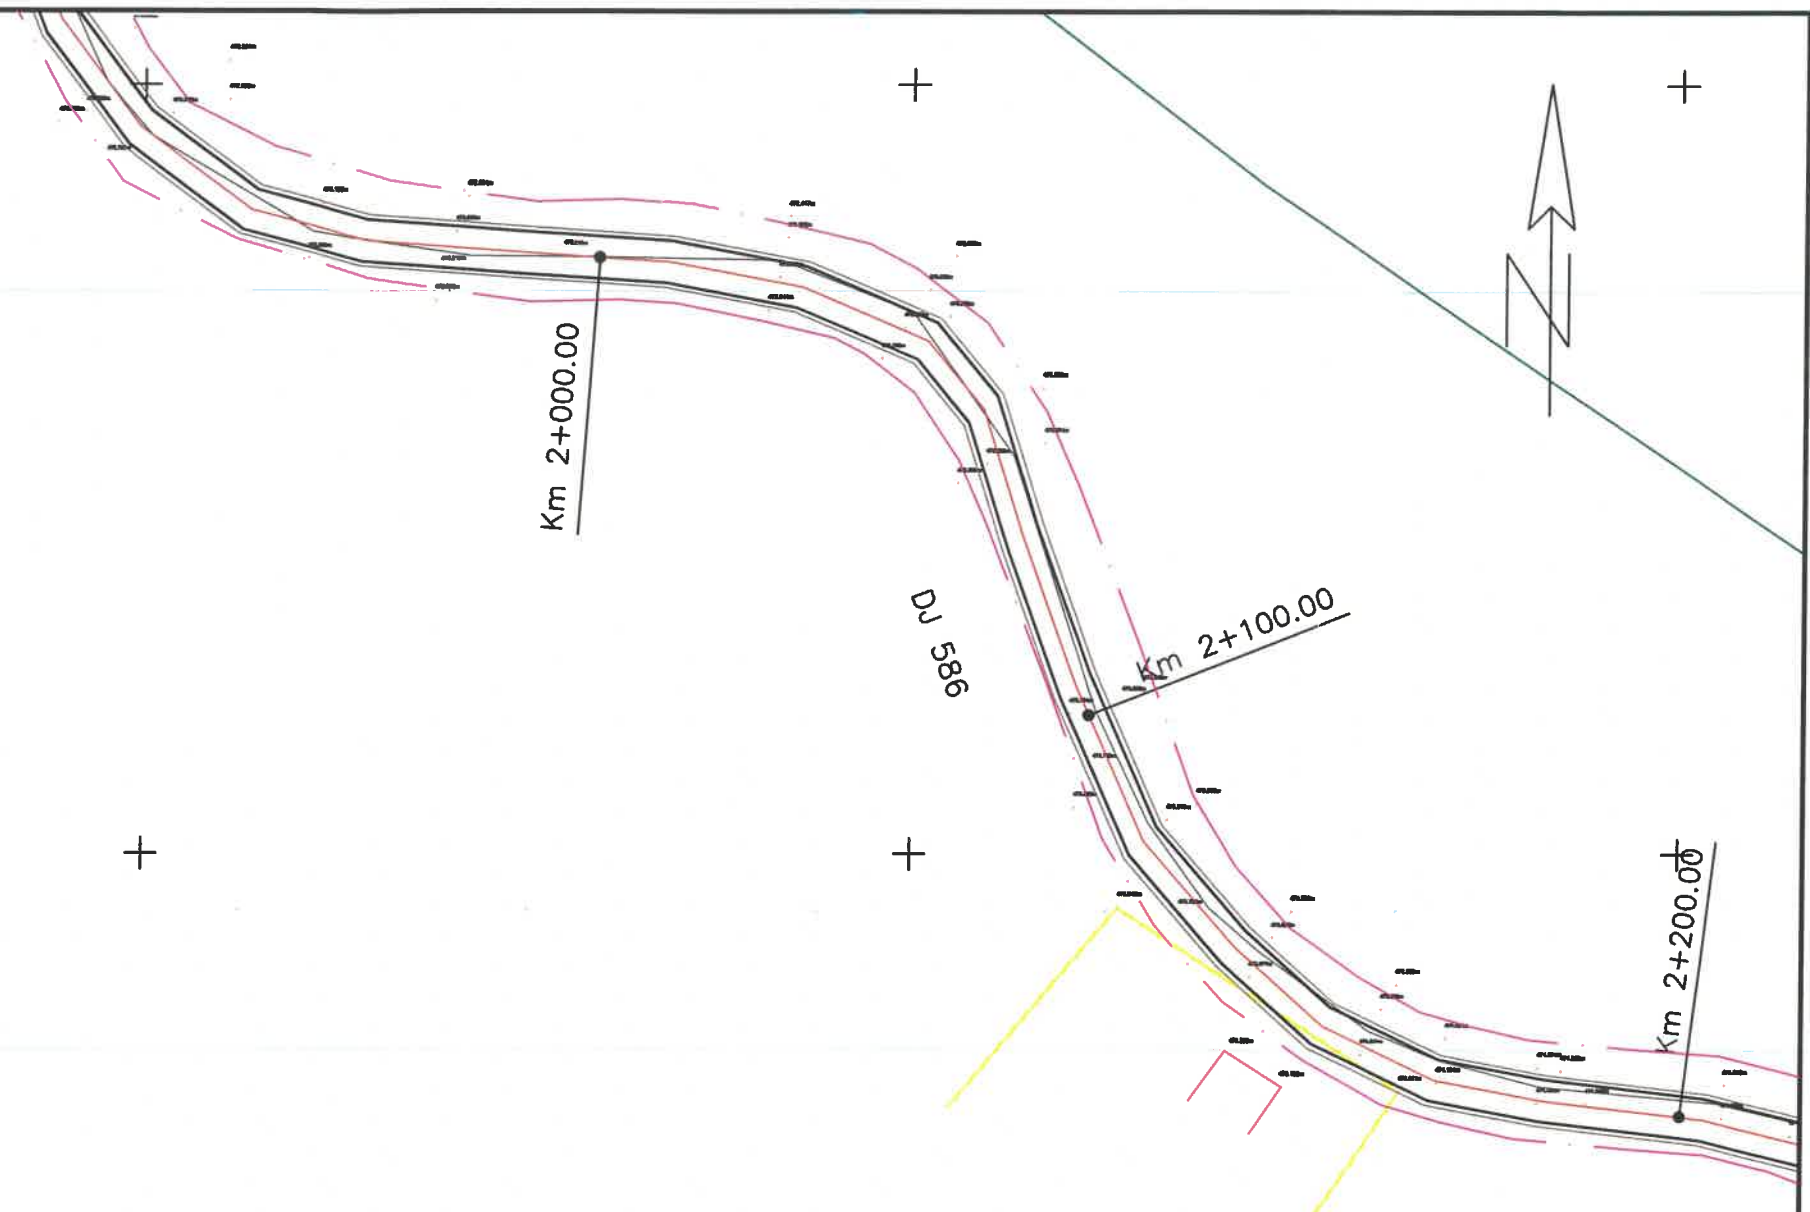

		J11/400/2006 CUI18662060		RANFORSARE DJ 586, OCNA DE FIER - INTERSECTIE DJ 581 Studiu topografic		FAZA D.A.L.I.	
ŞEF PROIECT ing. Ghe.Manu		MASURAT tehn. R.Fratescu		DESENAT tehn. R Fratescu		VERIFICAT ing. S. Laus	
Beneficiar: DIRECTIA DE DRUMURI JUDETENE CARAS-SEVERIN		SCARA 1:1000		2024		PLAN DE SITUATIE Proiect nr. 527/2024	
						PLANSĂ NR. 2.06	

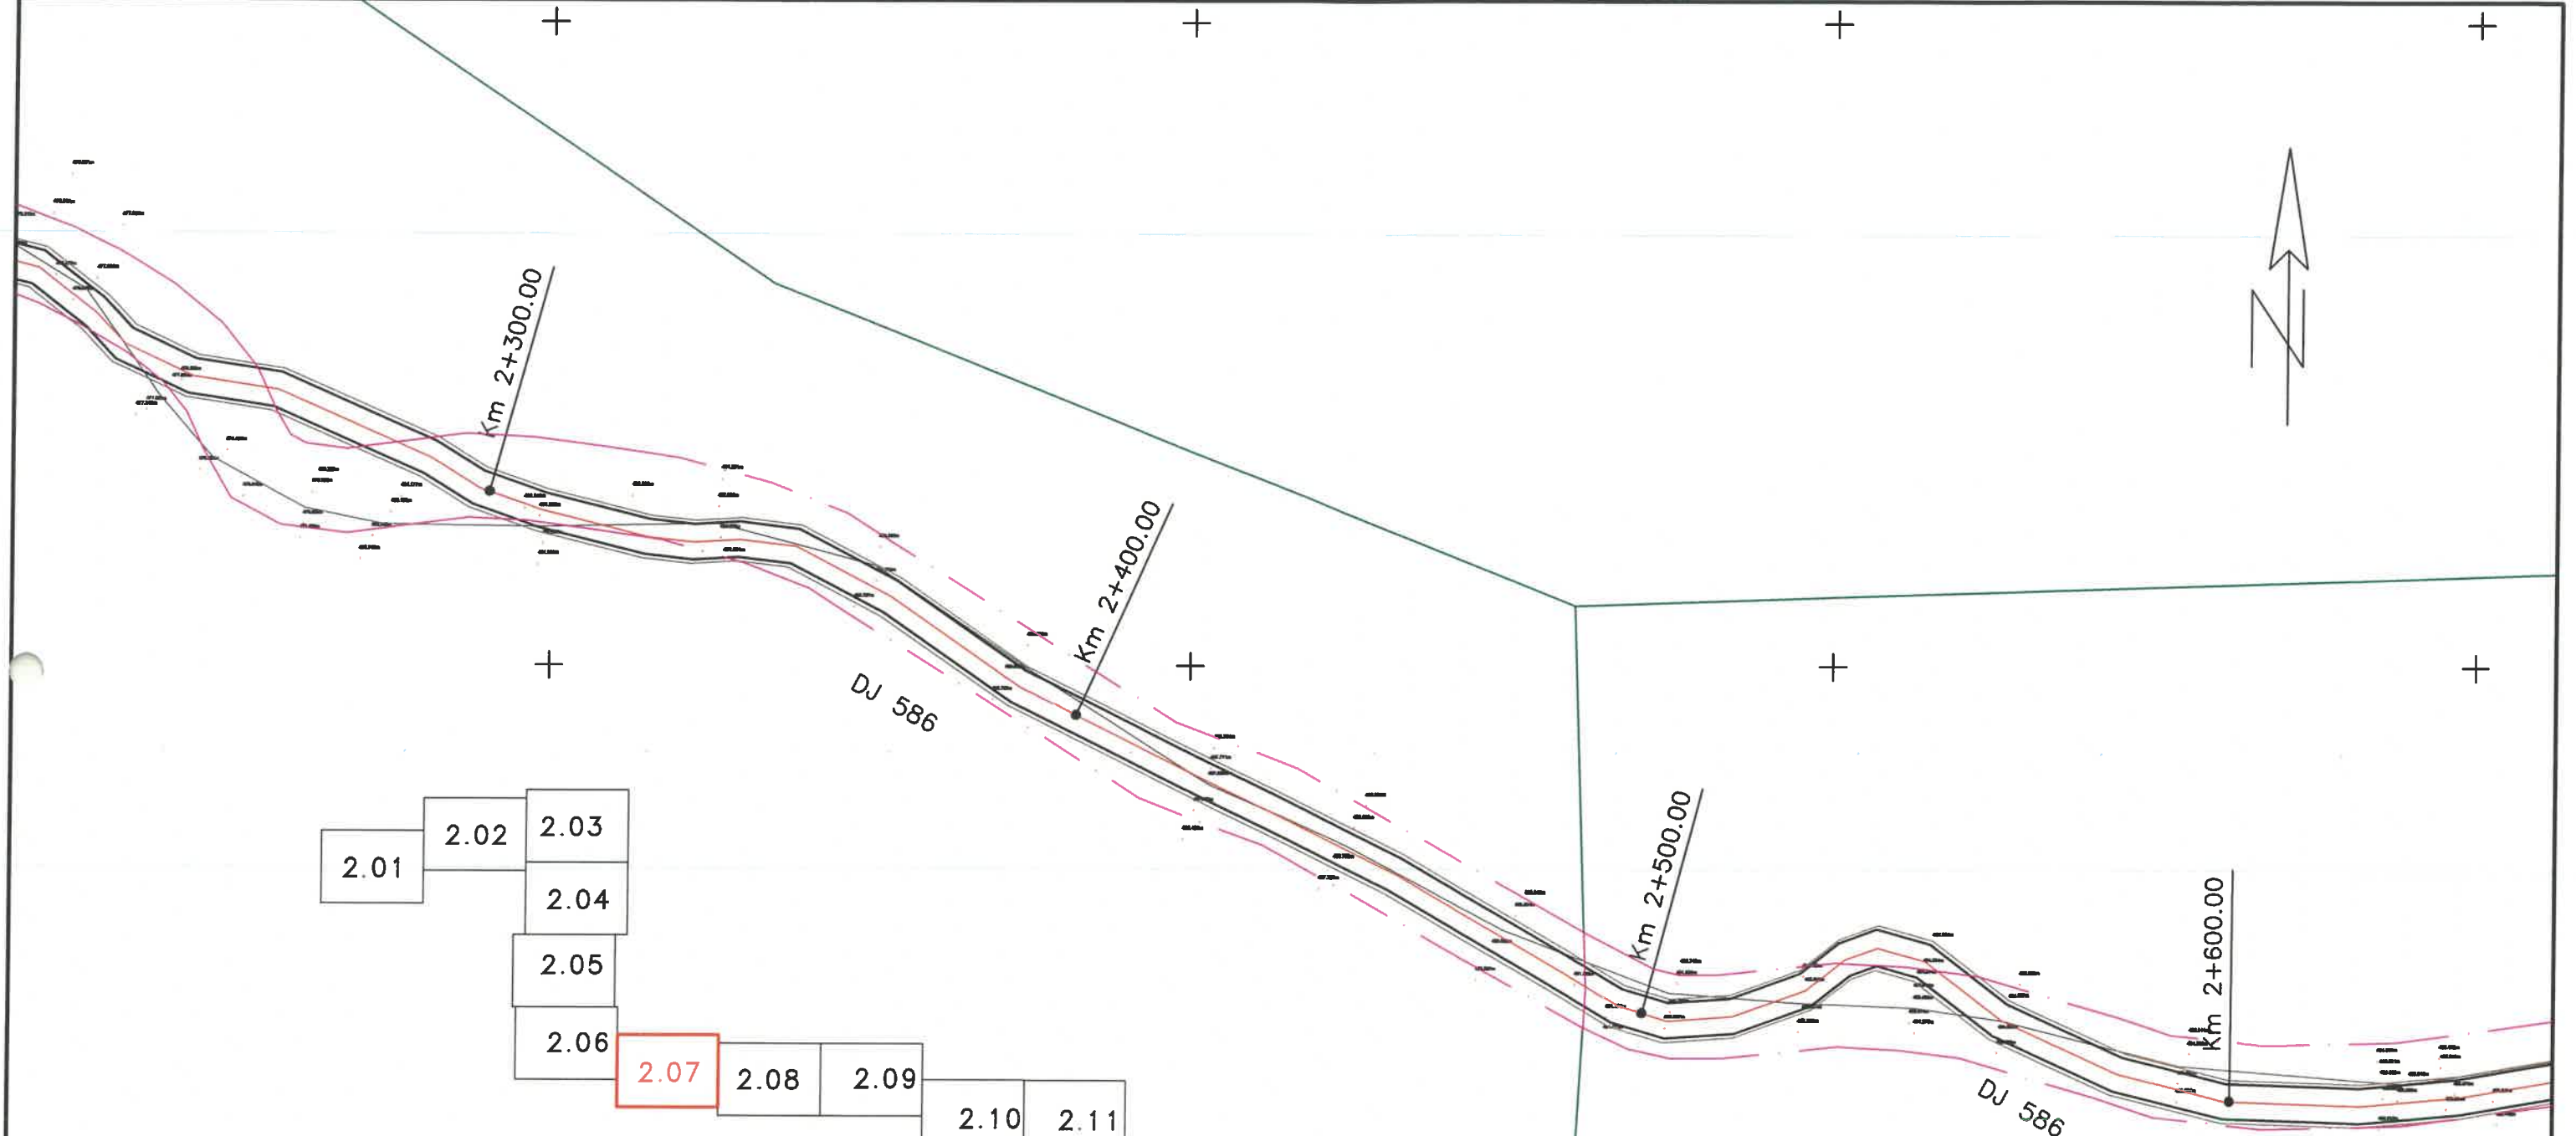


- Legenda:
- Limita Proprietate Imobile Eterra
 - Drum**
 - Podet** +
 - Sant Canal
 - Constructie
 - + Troita
 - Borna
 - Gard Sarma
 - Ax Tub
 - Limita UAT

CERTIFICAT DE
AUTORIZARE
Seria RO-CS-F Nr 0031
PETRU-ROMEO FRATESCU-ISAC


CERTIFICAT DE
AUTORIZARE
Seria RO-SJ, Nr. 1896
LAUS SABIN S.R.L.
CLASA III

ROMANIA
DIRECTIA DE DRUMURI JUDETENE CARAS SEVERIN
CONSILIUL JUDETEAN CARAS SEVERIN



		J11/400/2006 CUI18662060	RANFORSARE DJ 586, OCNA DE FIER - INTERSECTIE DJ 581 Studiu topografic	FAZA D.A.L.I.
ŞEF PROIECT	ing. Ghe.Manu		Beneficiar: DIRECTIA DE DRUMURI JUDETENE CARAS SEVERIN	PLANSA NR. 2.07
MASURAT	tehn. R.Fratescu		SCARA 1:1000	PLAN DE SITUATIE
DESENAT	tehn. R. Fratescu		2024	Proiect nr. 527/2024
VERIFICAT	ing. S. Laus			

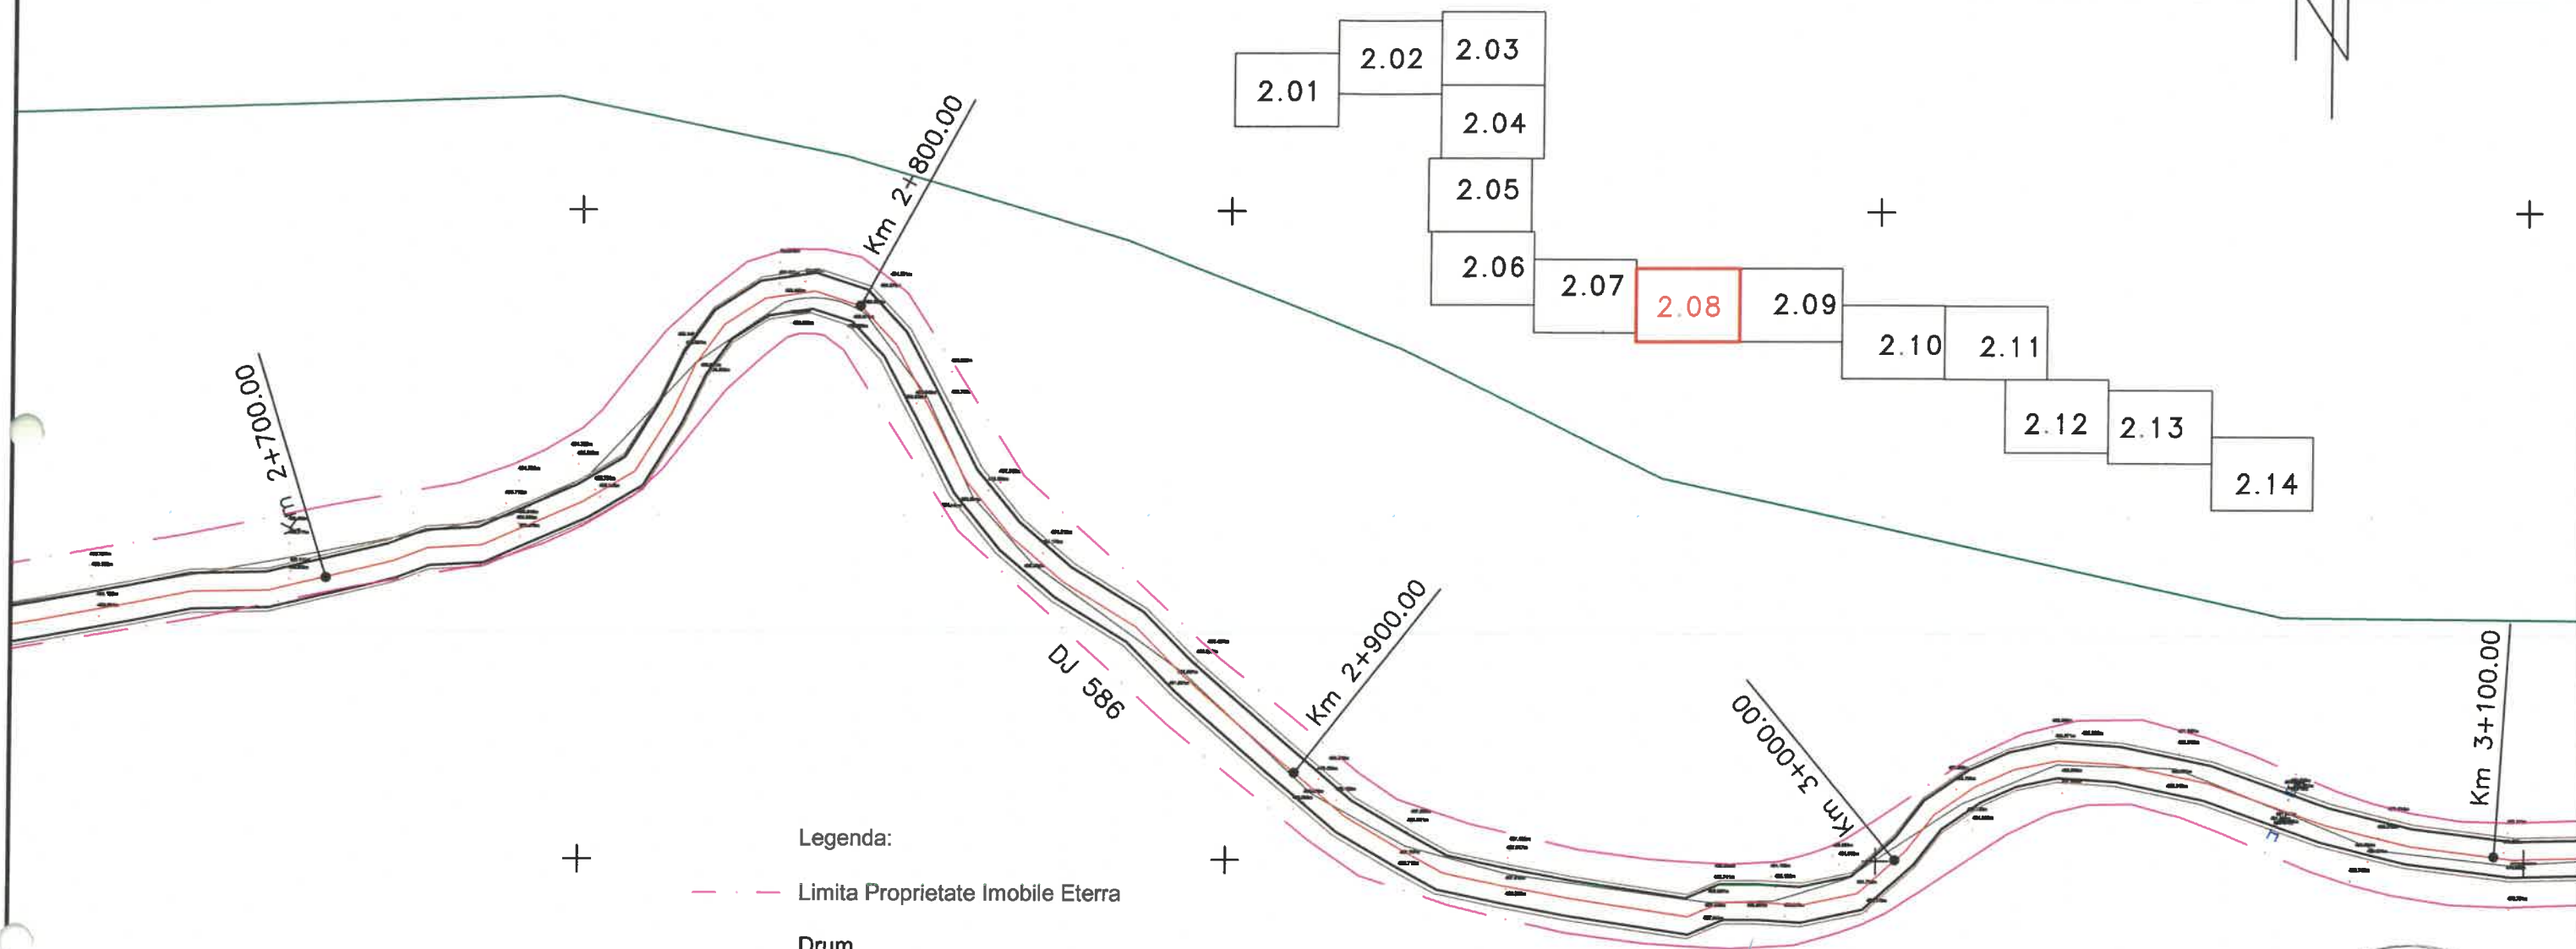

- Legenda:
- Limita Proprietate Imobile Eterra
 - Drum
 - Podet
 - Sant Canal
 - Constructie
 - | Troita
 - Borna
 - Gard Sarma
 - Ax Tub
 - Limita UAT

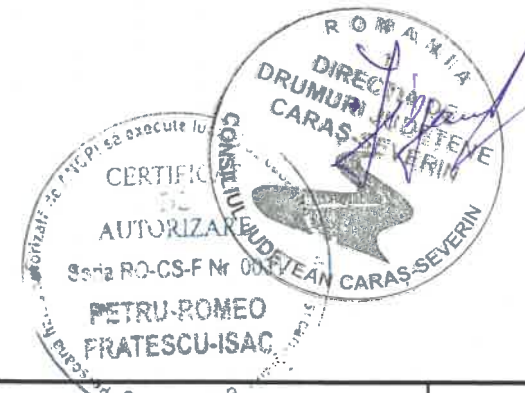


		J11/400/2006 CUI18662060		RANFORSARE DJ 586, OCNA DE FIER - INTERSECTIE DJ 581 Studiu topografic		FAZA D.A.L.I.	
ŞEF PROIECT ing. Ghe.Manu				Beneficiar: DIRECTIA DE DRUMURI JUDETENE CARAS-SEVERIN		PLANSĂ NR.	
MASURAT tehn. R.Fratescu				SCARA 1:1000		PLAN DE SITUATIE	
DESENAT tehn. R. Fratescu				2024		Proiect nr. 527/2024	
VERIFICAT ing. S. Laus							

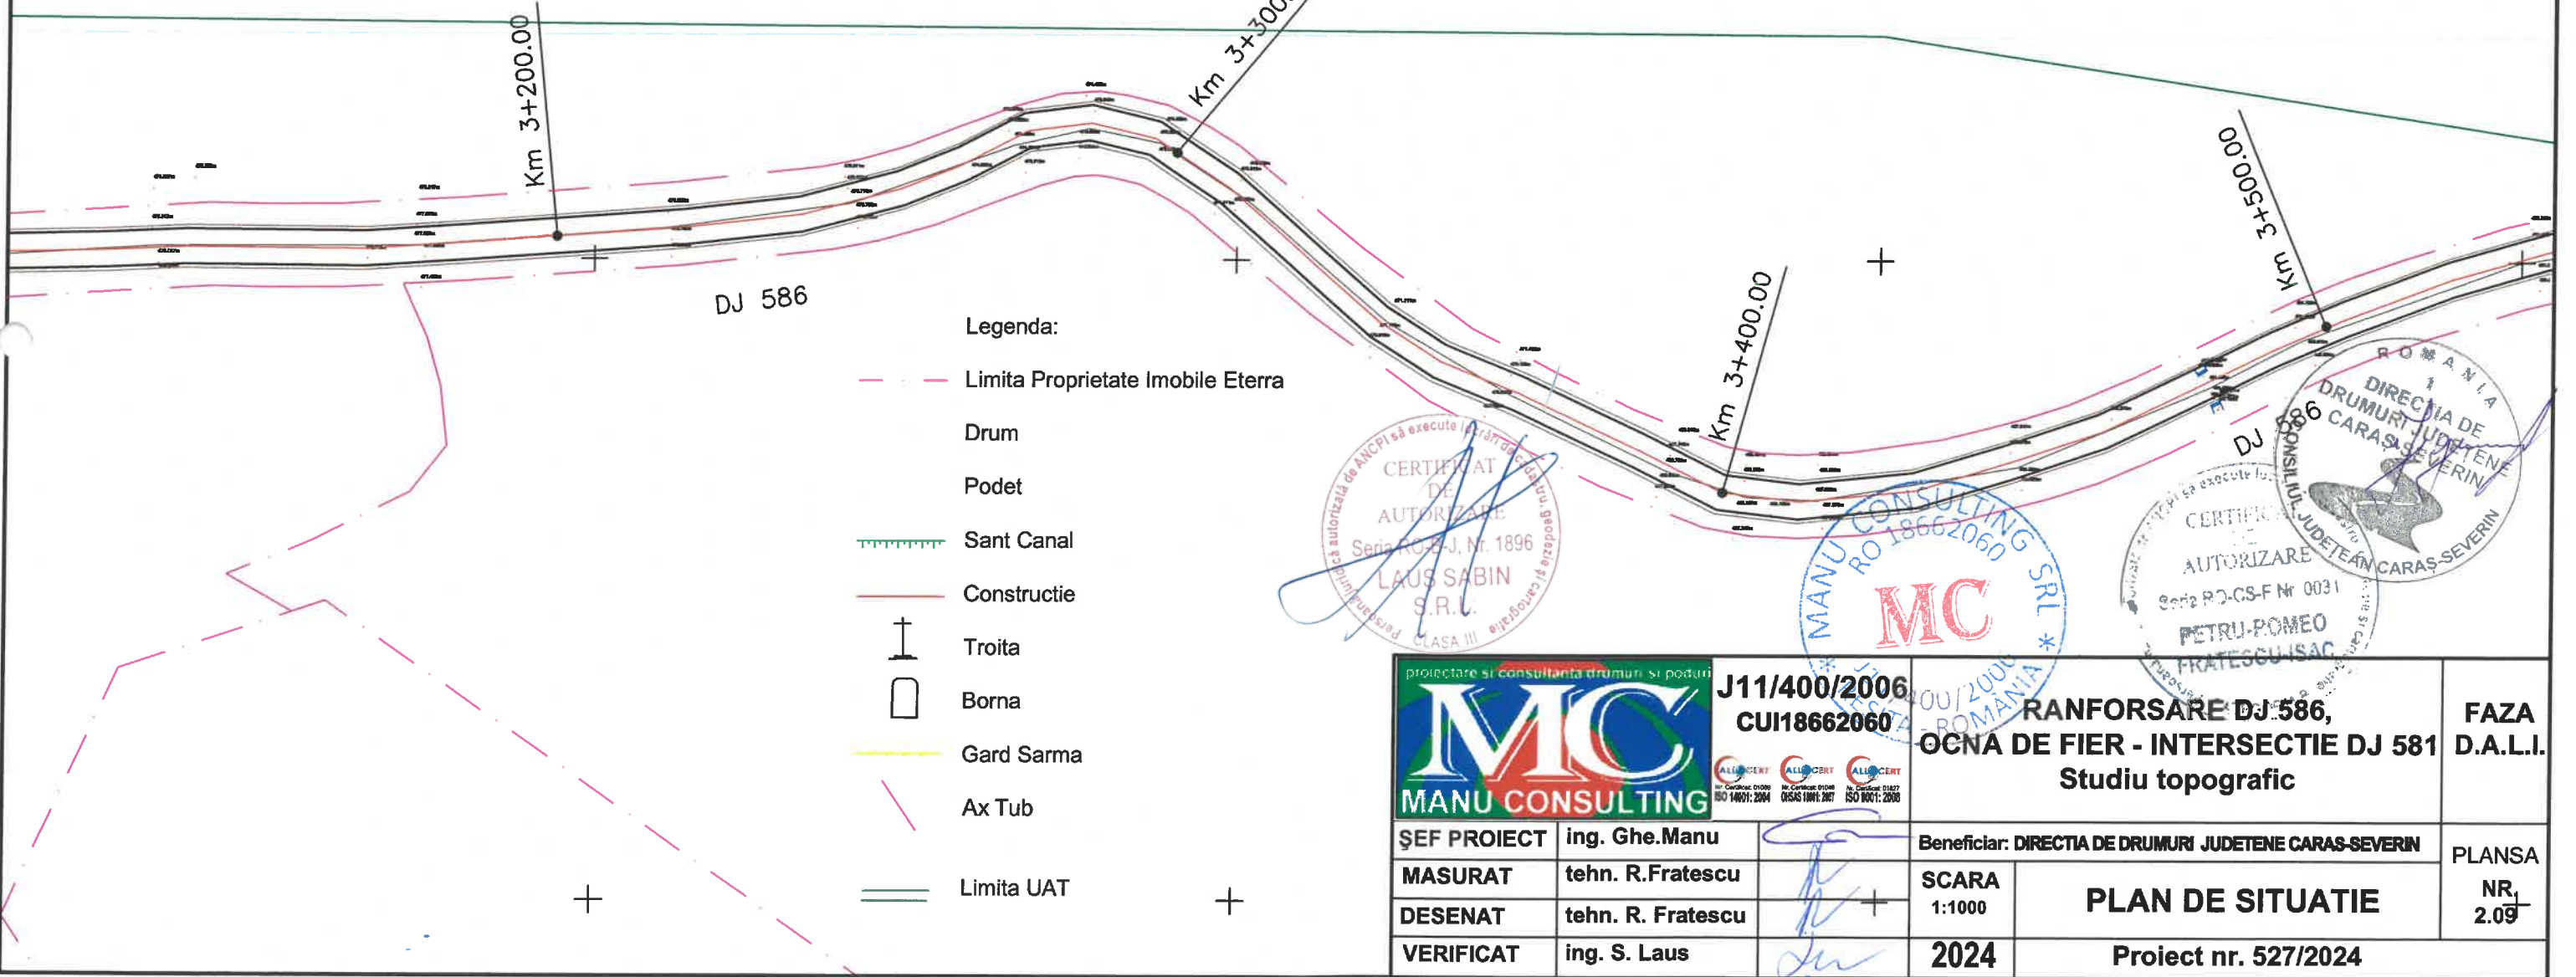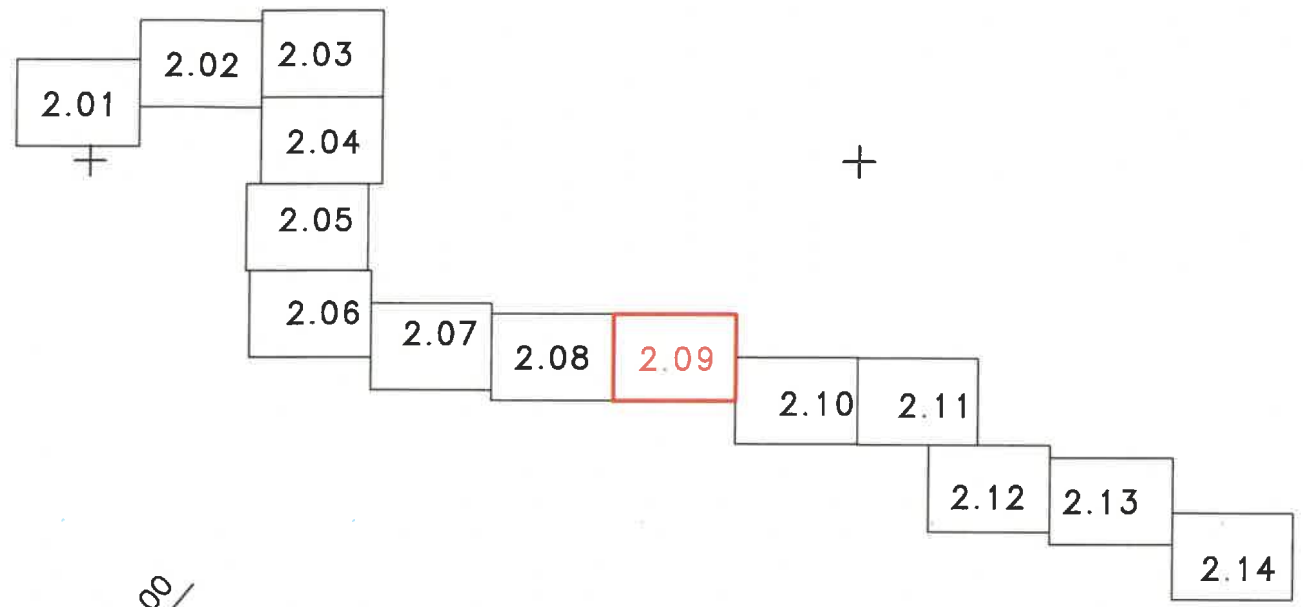


- Legenda:
- Limita Proprietate Imobile Eterra
 - Drum
 - Podet
 - Sant Canal
 - Constructie
 - | Troita
 - Borna
 - Gard Sarma
 - Ax Tub
 - Limita UAT



		J11/400/2006 CU18662060		RANFORSARE DJ 586, OCNA DE FIER - INTERSECTIE DJ 581 Studiu topografic		FAZA D.A.L.I.	
ŞEF PROIECT ing. Ghe.Manu				Beneficiar: DIRECTIA DE DRUMURI JUDETENE CARAS-SEVERIN		PLANSĂ NR.	
MASURAT tehn. R.Fratescu				SCARA 1:1000		PLAN DE SITUATIE	
DESENAT tehn. R. Fratescu				2024		Proiect nr. 527/2024	
VERIFICAT ing. S. Laus						NR. 2.09	

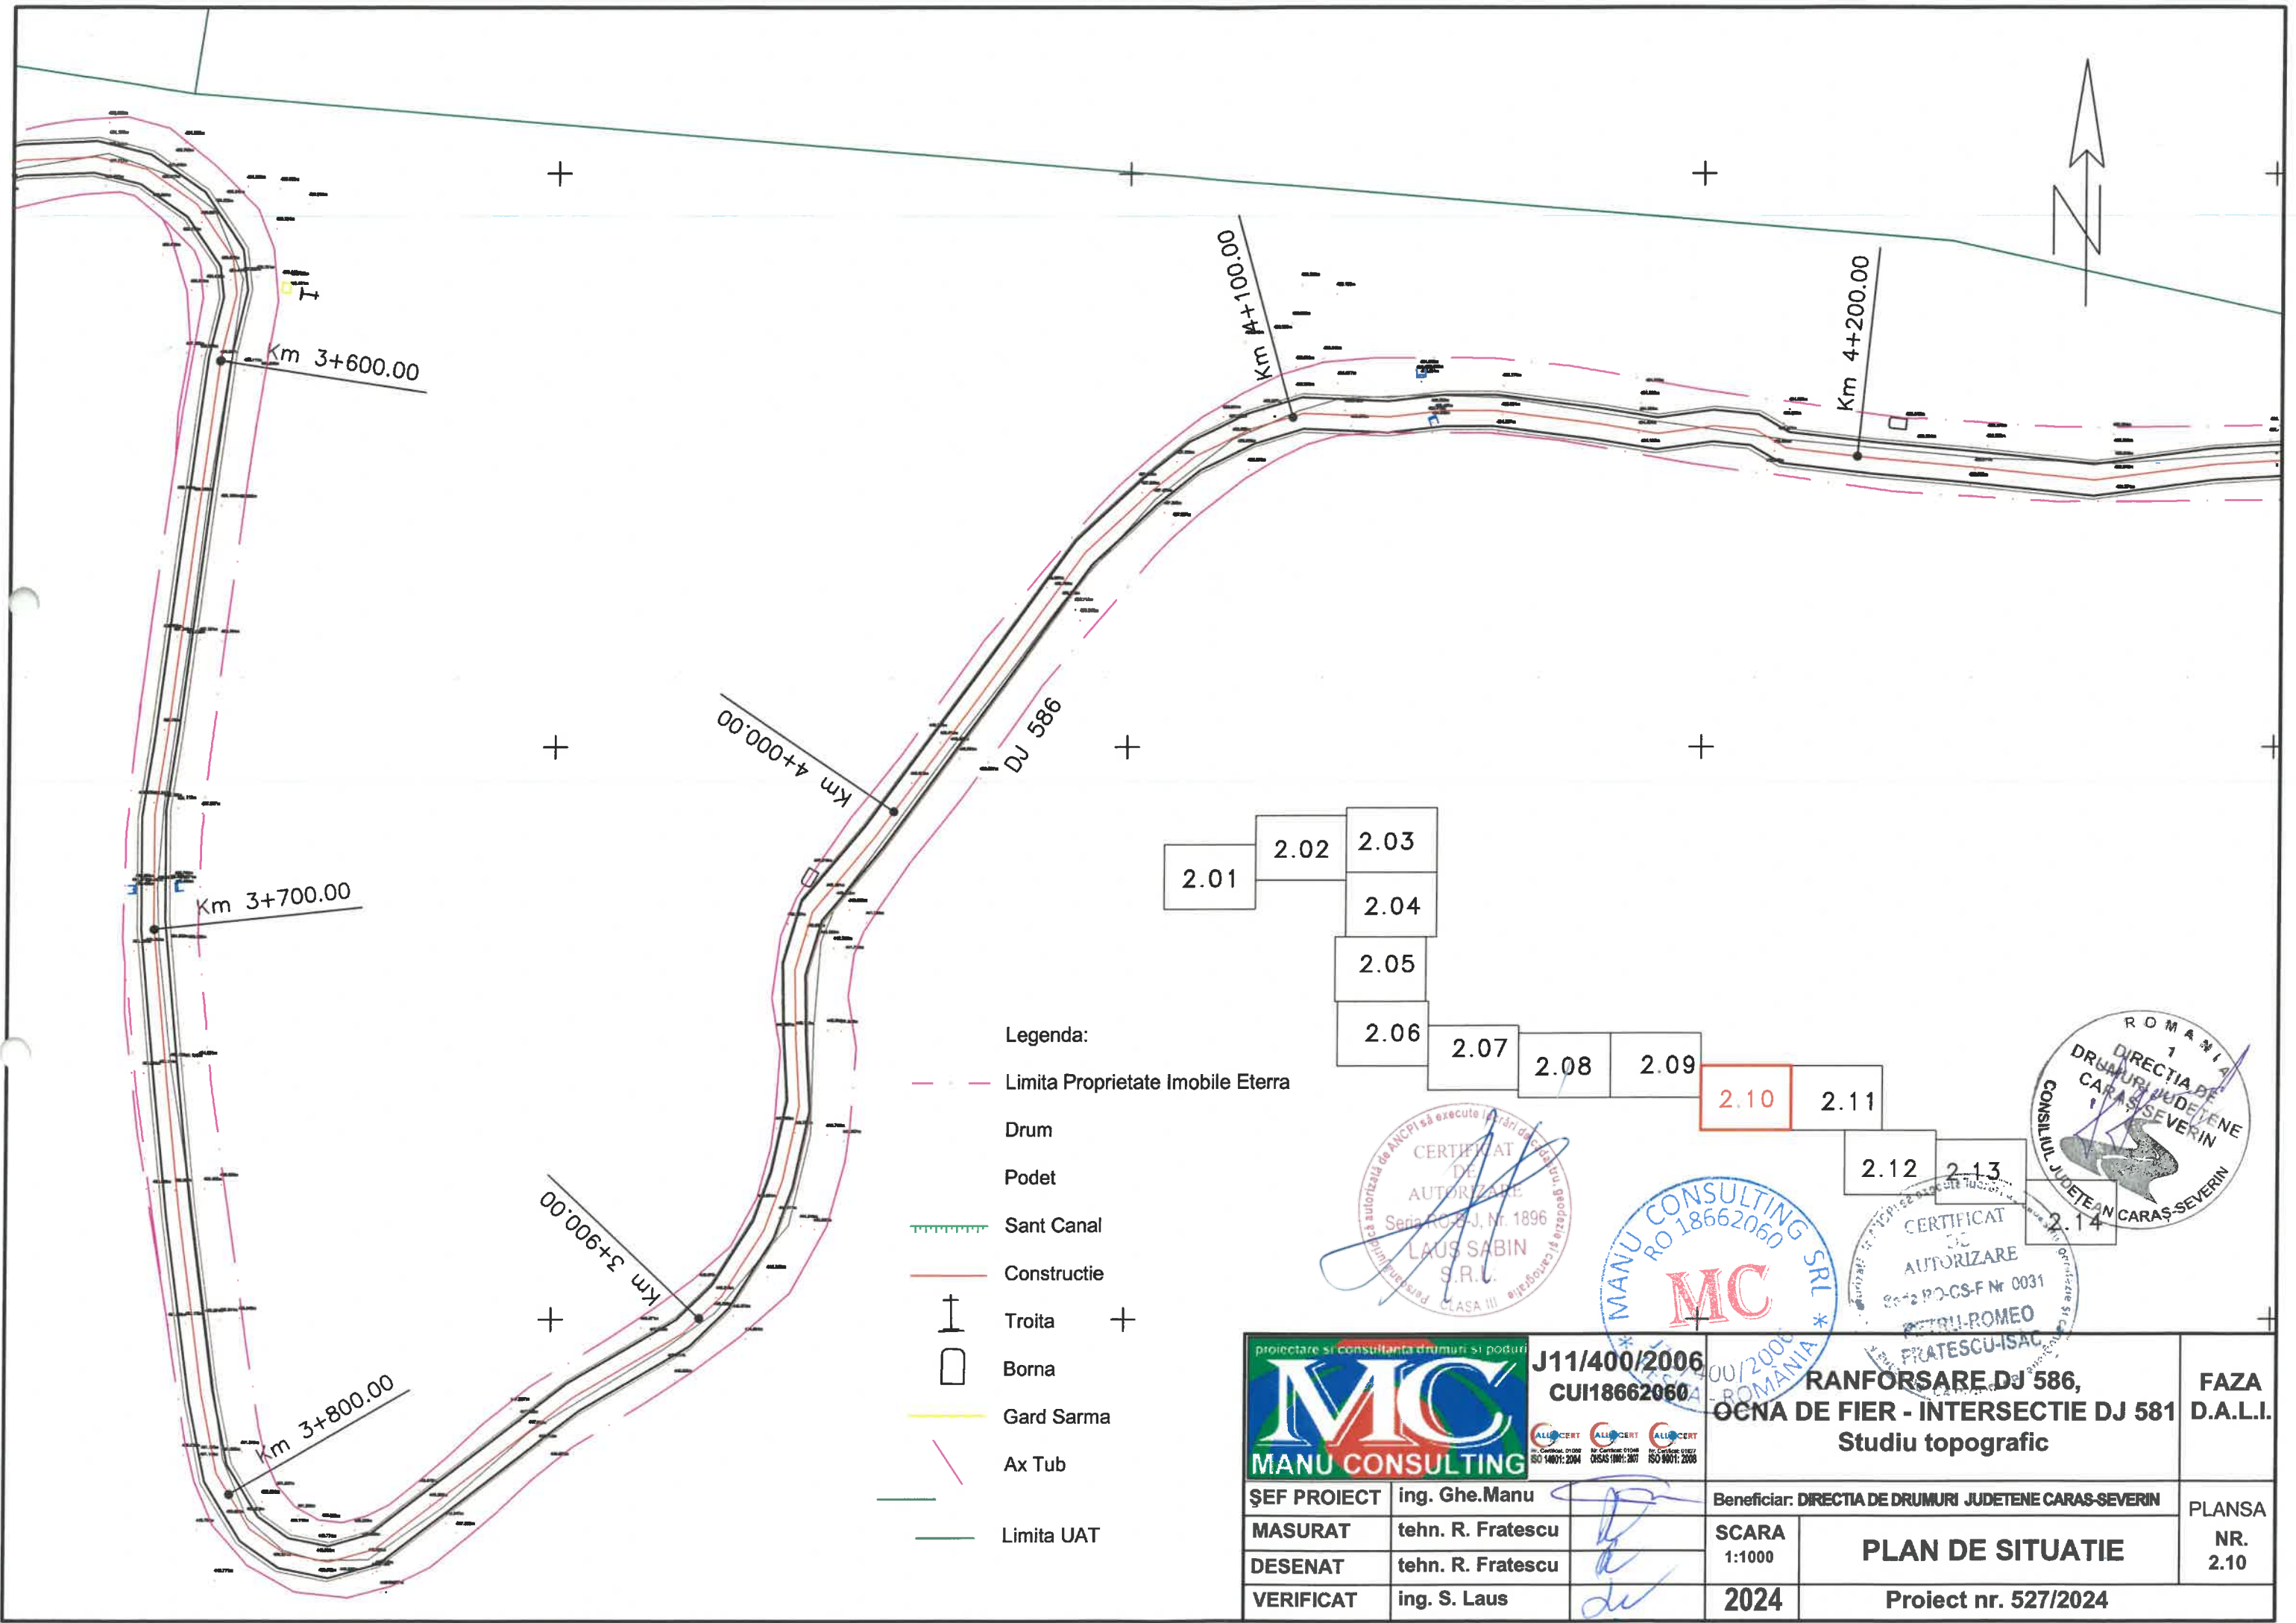

- Legenda:
- - - - - Limita Proprietate Imobile Eterra
 - Drum
 - Podet
 - Sant Canal
 - Constructie
 - ⊥ Troita
 - Borna
 - Gard Sarma
 - Ax Tub
 - Limita UAT

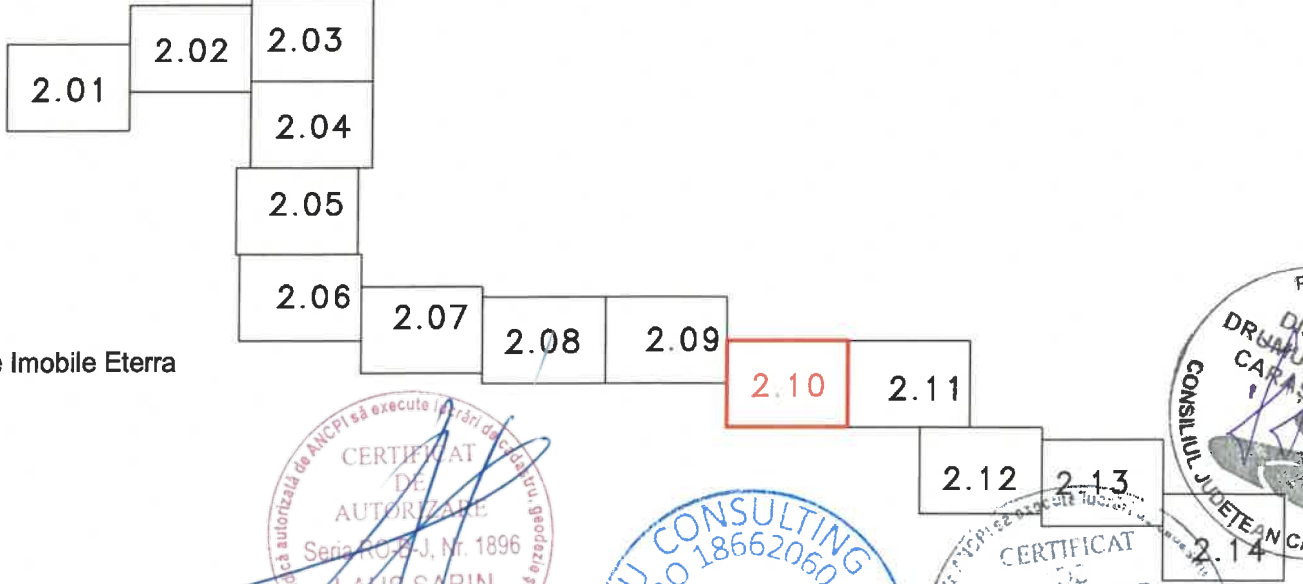

		J11/400/2006 CUI18662060		RANFORSARE DJ 586, OCNA DE FIER - INTERSECTIE DJ 581 Studiu topografic		FAZA D.A.L.I.	
ŞEF PROIECT ing. Ghe.Manu				Beneficiar: DIRECTIA DE DRUMURI JUDETENE CARAS-SEVERIN		PLANSA NR. 2.10	
MASURAT tehn. R. Fratescu				SCARA 1:1000		PLAN DE SITUATIE	
DESENAT tehn. R. Fratescu				2024		Proiect nr. 527/2024	
VERIFICAT ing. S. Laus							



J11/400/2006
CUI18662060



RANFORSARE DJ 586,
OCNA DE FIER - INTERSECȚIE DJ 581
Studiu topografic

FAZA
D.A.L.I.

ȘEF PROIECT	ing. Ghe.Manu
MASURAT	tehn. R. Fratescu
DESENAT	tehn. R. Fratescu
VERIFICAT	ing. S. Laus


Beneficiar: DIRECTIA DE DRUMURI JUDEȚENE CARAS-SEVERIN

PLANSA
NR.
2.11

SCARA
1:1000
2024



PLAN DE SITUATIE

Proiect nr. 527/2024

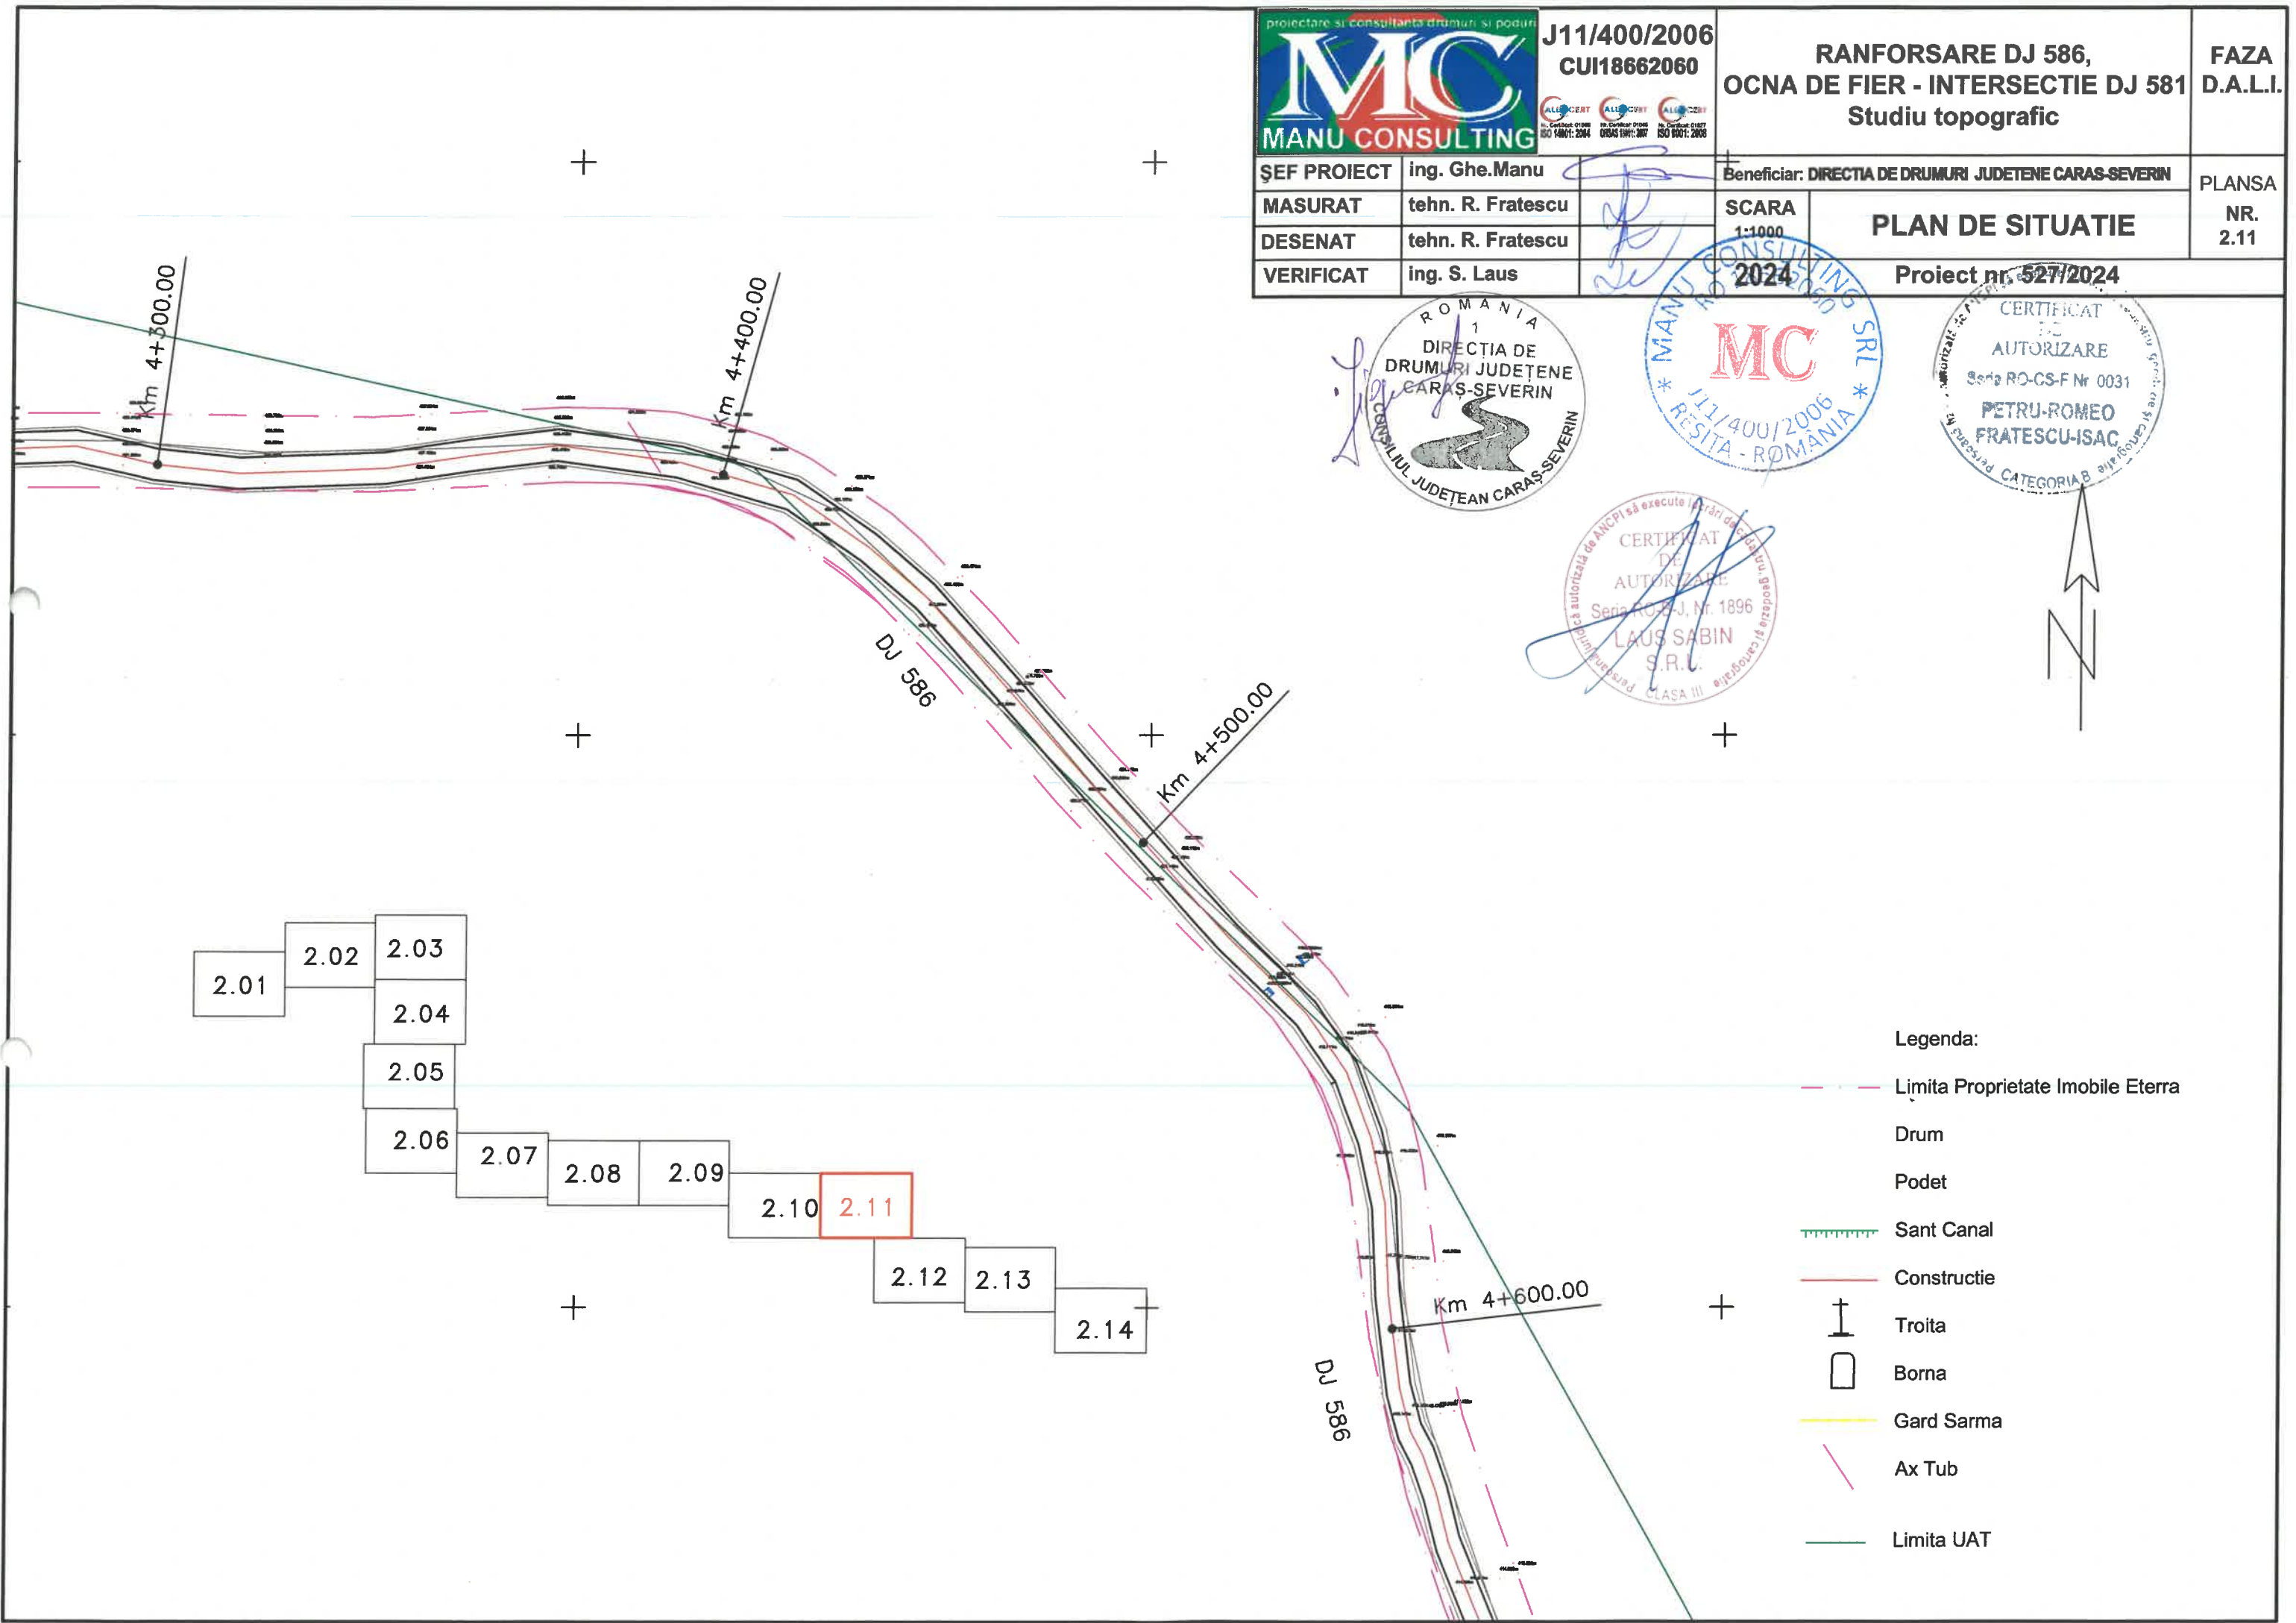

Legenda:



- Limita Proprietate Imobile Eterra
- Drum
- Podet
- Sant Canal
- Constructie
- Troita
- Borna
- Gard Sarma
- Ax Tub
- Limita UAT

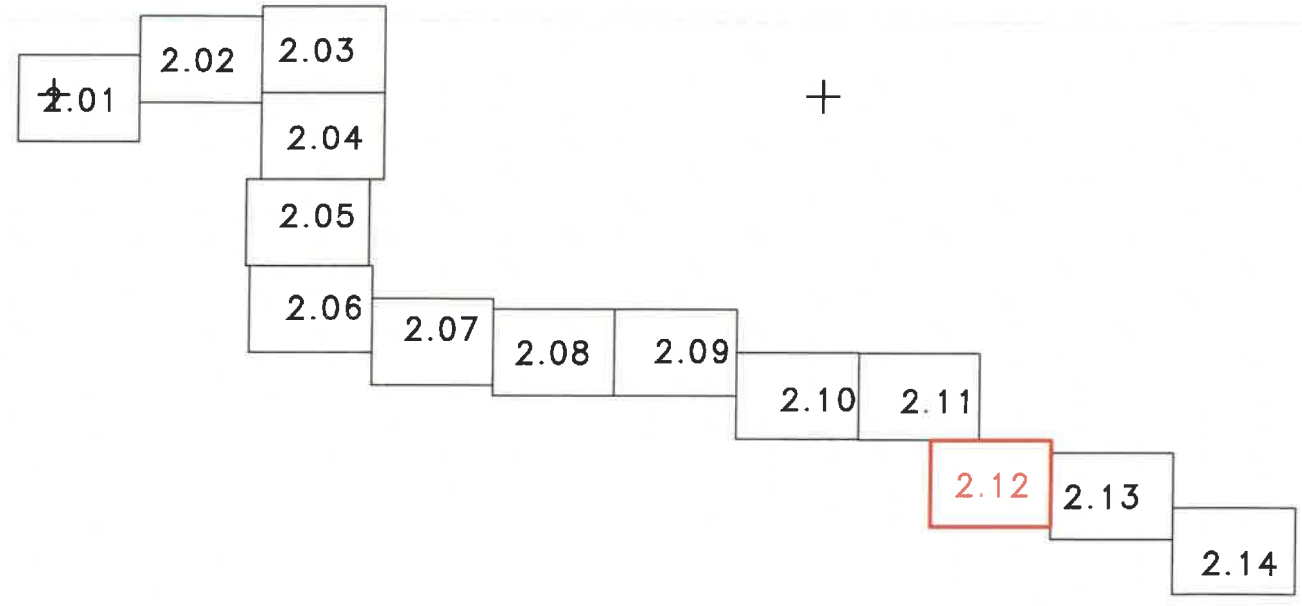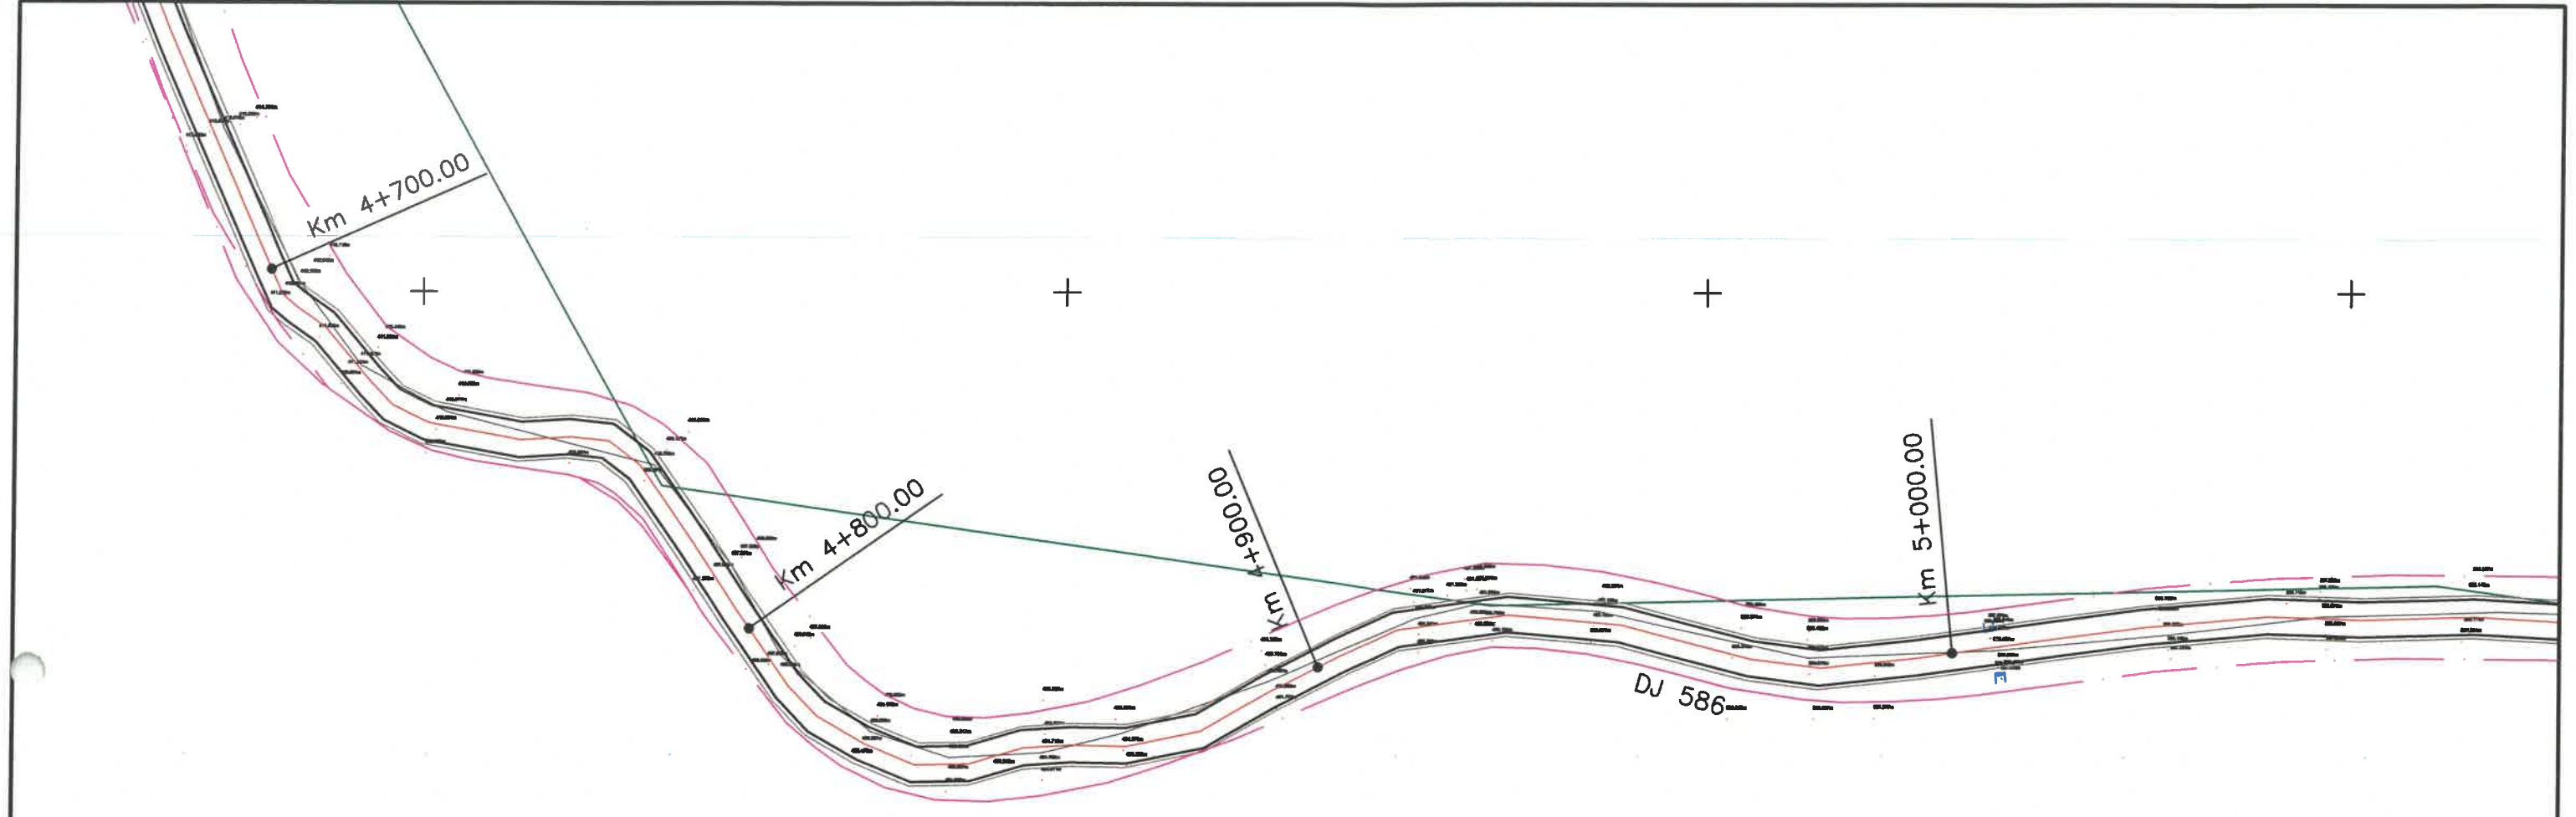

- Legenda:
- Limita Proprietate Imobile Eterna
 - Drum
 - Podet
 - Sant Canal
 - Constructie
 - + Troita
 - Borna
 - Gard Sarma
 - Ax Tub
 - Limita UAT




		J11/400/2006 CU18662060				RANFORSARE DJ 586, OCNA DE FIER - INTERSECTIE DJ 581 Studiu topografic		FAZA D.A.L.I.	
ŞEF PROIECT ing. Ghe.Manu				Beneficiar: DIRECTIA DE DRUMURI JUDETENE CARAS-SEVERIN		PLANSĂ NR. 2.12			
MASURAT tehn. R. Fratescu				SCARA 1:1000		PLAN DE SITUATIE			
DESENAT tehn. R. Fratescu				2024		Proiect nr. 527/2024			
VERIFICAT ing. S. Laus									

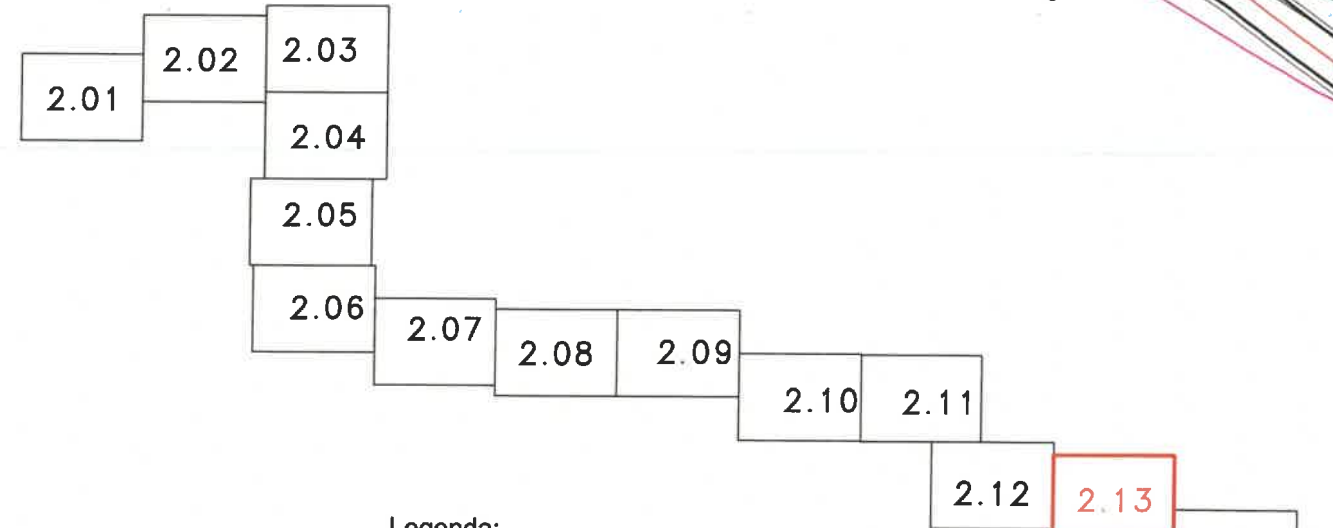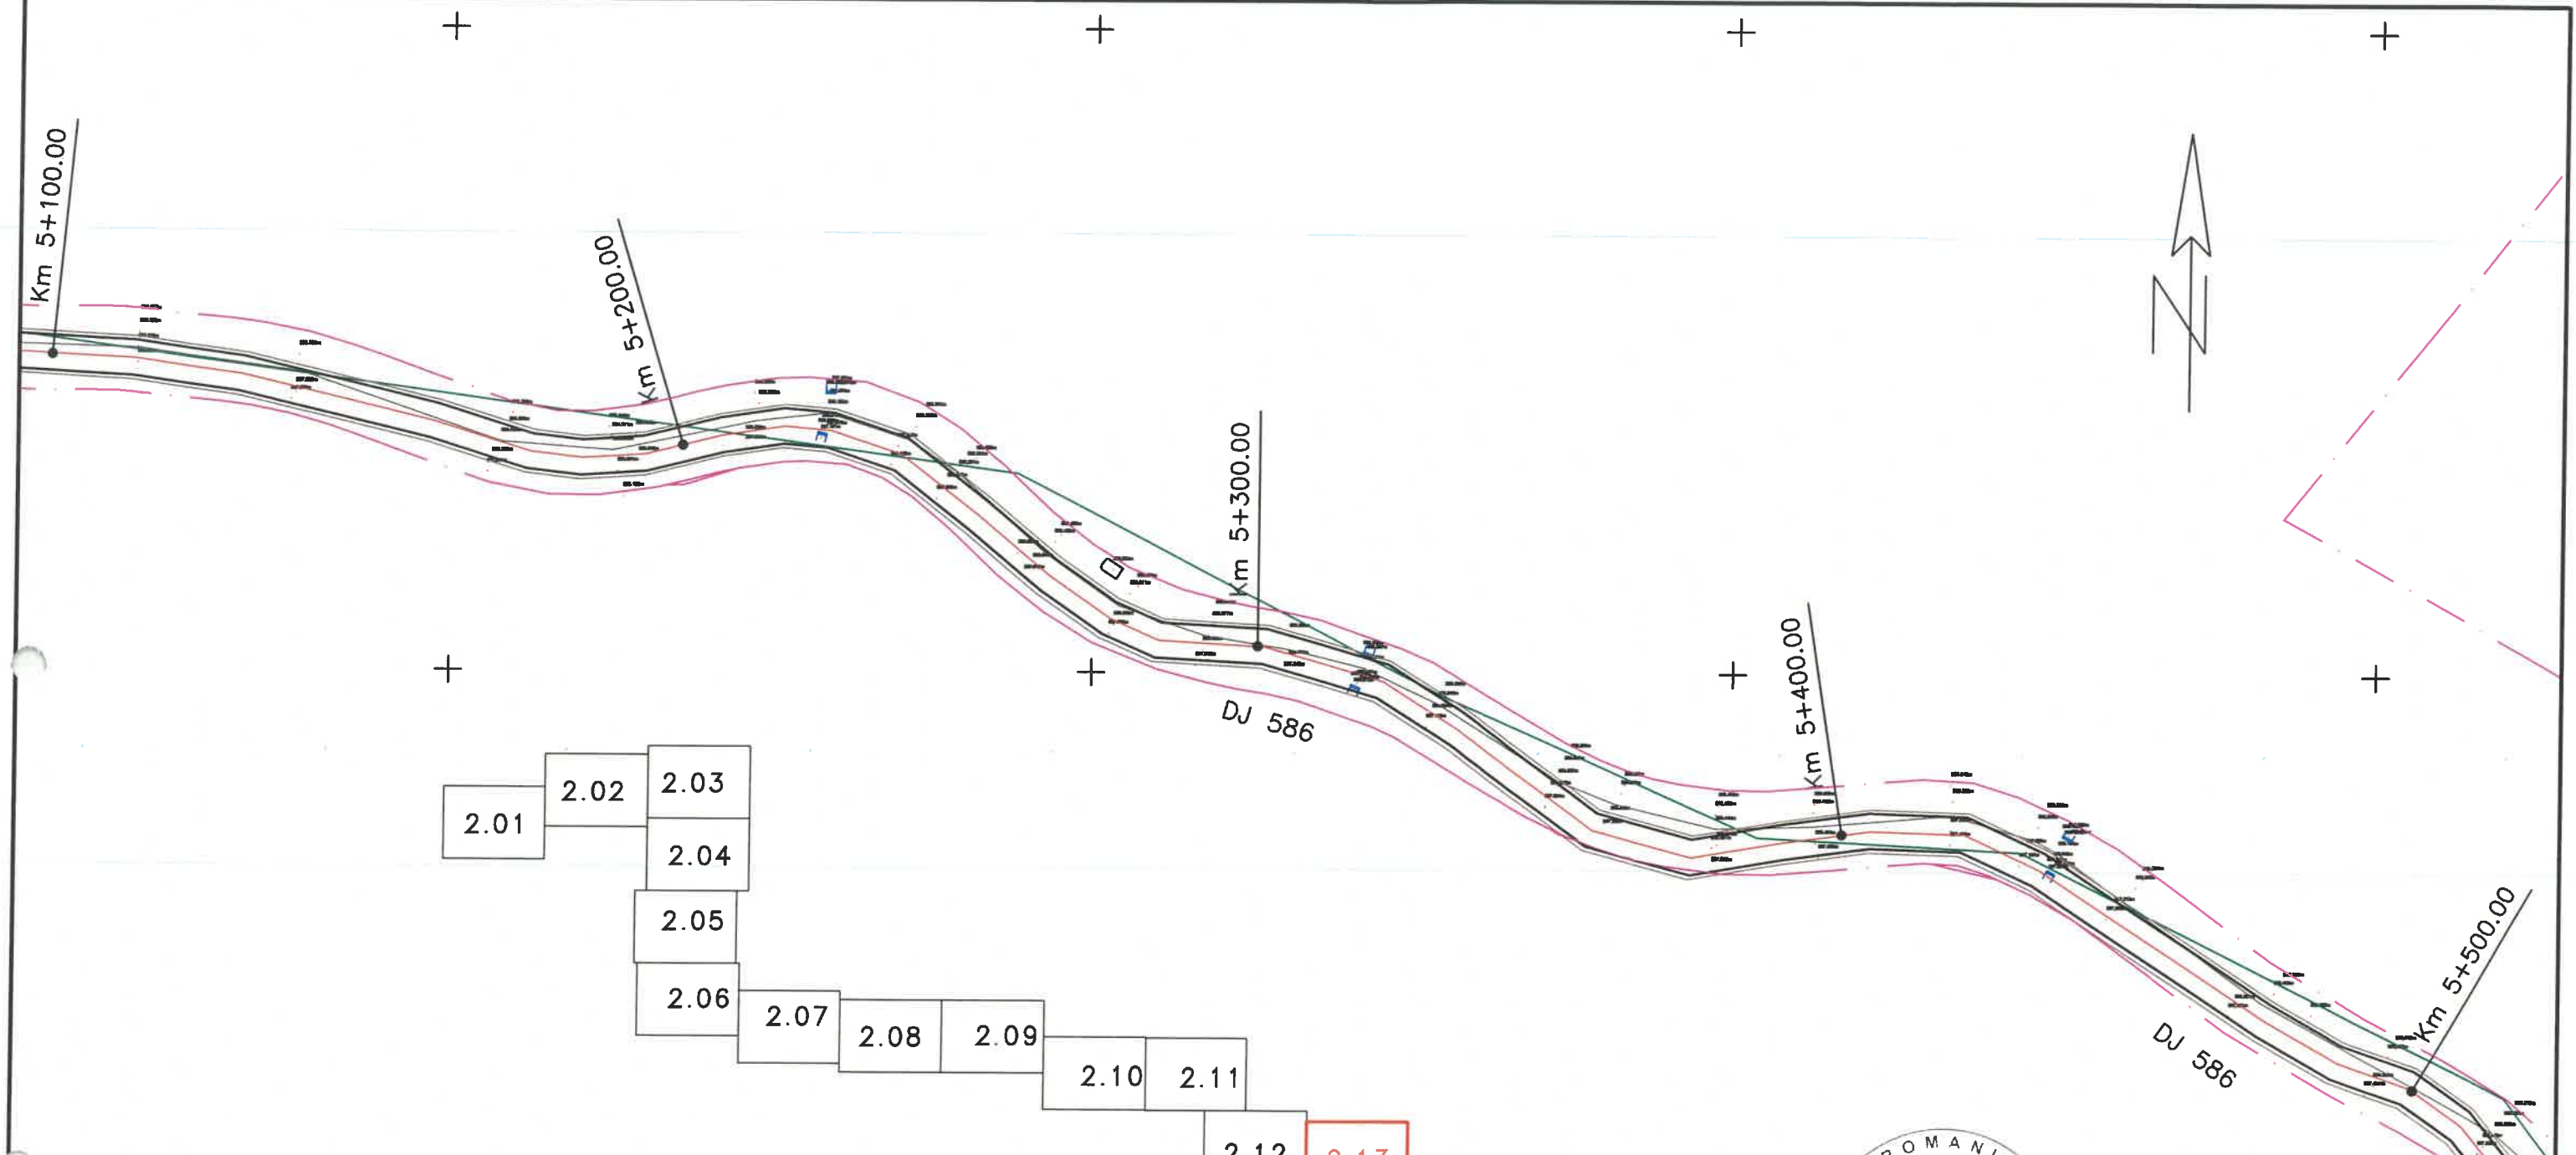

- Legenda:
- Limita Proprietate Imobile Eterra
 - Drum
 - Podet
 - Sant Canal
 - Constructie
 - Troita
 - Borna
 - Gard Sarma
 - Ax Tub
 - Limita UAT




		J11/400/2006 CUI18662060		RANFORSARE DJ 586, OCNA DE FIER - INTERSECTIE DJ 581 Studiu topografic		FAZA D.A.L.I.	
ŞEF PROIECT ing. Ghe.Manu				Beneficiar: DIRECTIA DE DRUMURI JUDETENE CARAS-SEVERIN		PLANSA	
MASURAT tehn. R. Fratescu				SCARA 1:1000		PLAN DE SITUATIE	
DESENAT tehn. R. Fratescu				2024		Proiect nr. 527/2024	
VERIFICAT ing. S. Laus						NR. 2.13	

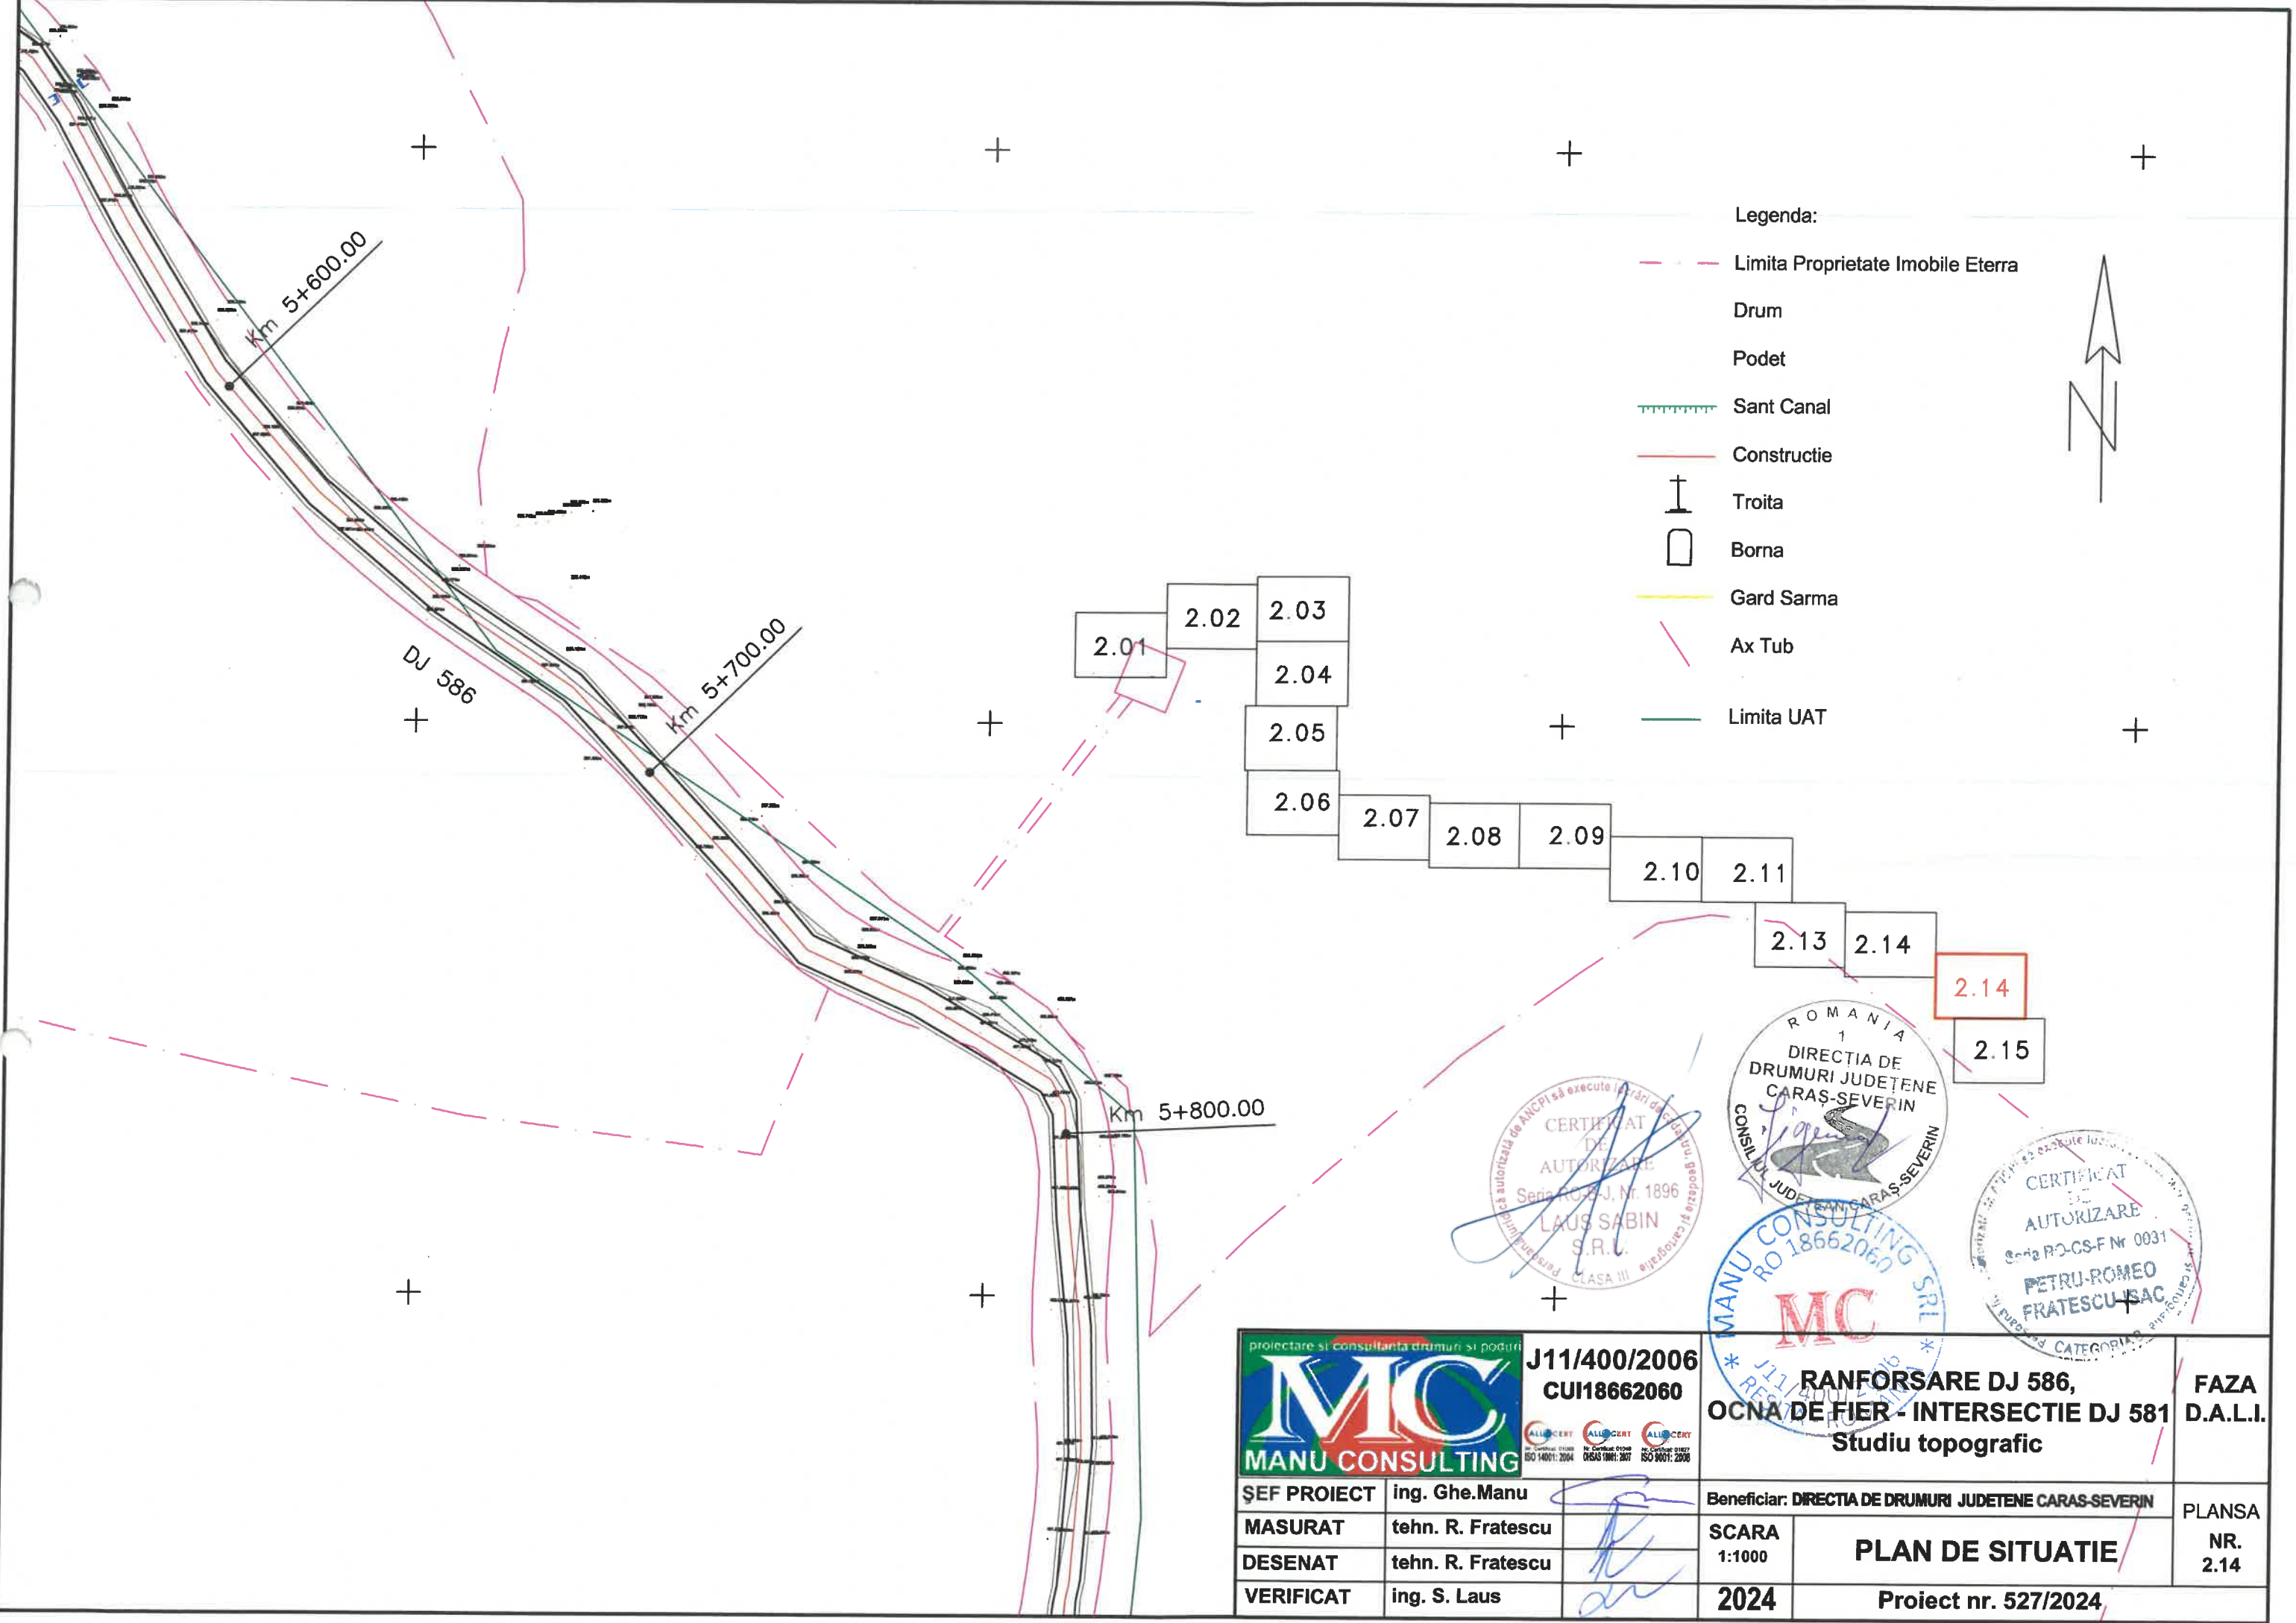

Legenda:

- Limita Proprietate Imobile Eterra
- Drum
- Podet
- Sant Canal
- Constructie
-
- Troita
-
- Borna
- Gard Sarma
- Ax Tub
- Limita UAT

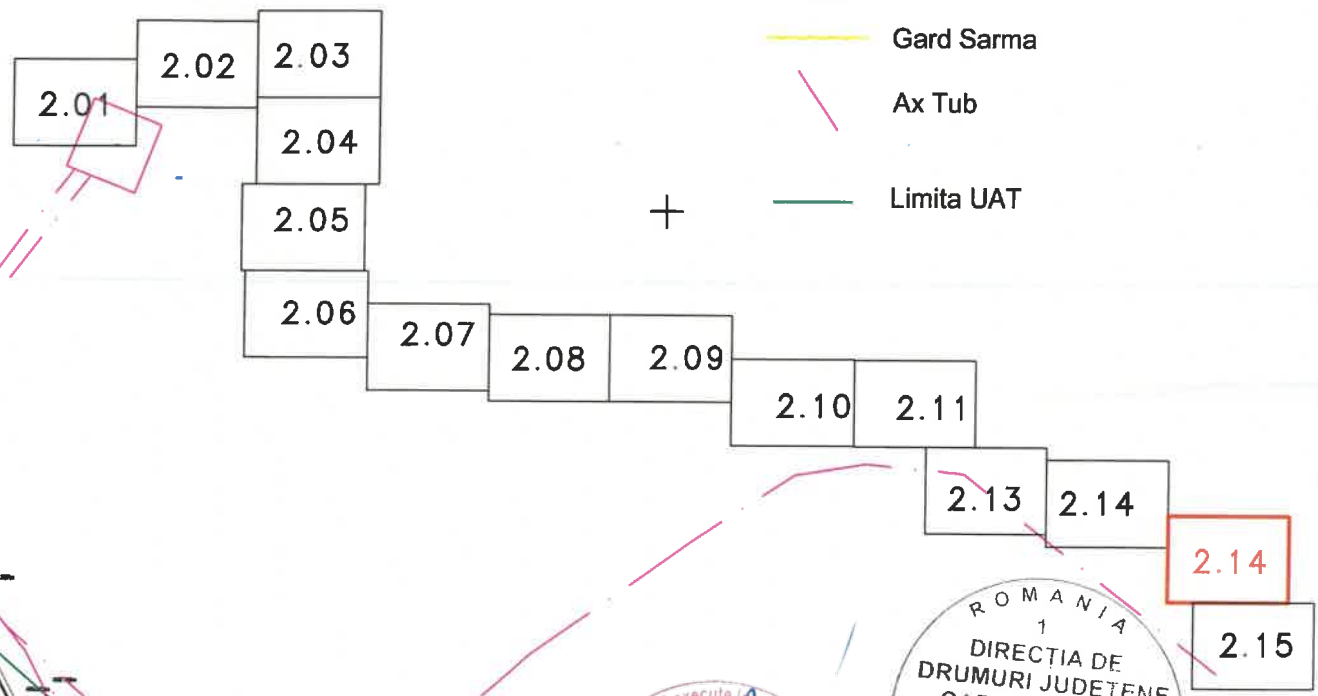


ROMANIA
1
DIRECTIA DE DRUMURI JUDETENE
CARAS-SEVERIN
CONSILIUL JUDETEAN CARAS-SEVERIN

CERTIFICAT DE AUTORIZARE
Seria RO-CS-J, Nr. 1896
LAUS SABIN S.R.L.
CLASA III


CERTIFICAT DE AUTORIZARE
Seria RO-CS-F Nr. 0031
PETRU-ROMEO FRATESCU-SAC

MANU CONSULTING SRL
RO 18662060
MC


 J11/400/2006 CU18662060		RANFORSARE DJ 586, OCNA DE FIER - INTERSECTIE DJ 581 Studiu topografic		FAZA D.A.L.I.
ŞEF PROIECT ing. Ghe.Manu		Beneficiar: DIRECTIA DE DRUMURI JUDETENE CARAS-SEVERIN		PLANSA NR. 2.14
MASURAT tehn. R. Fratescu		SCARA 1:1000	PLAN DE SITUATIE	
DESENAT tehn. R. Fratescu		2024	Proiect nr. 527/2024	
VERIFICAT ing. S. Laus				

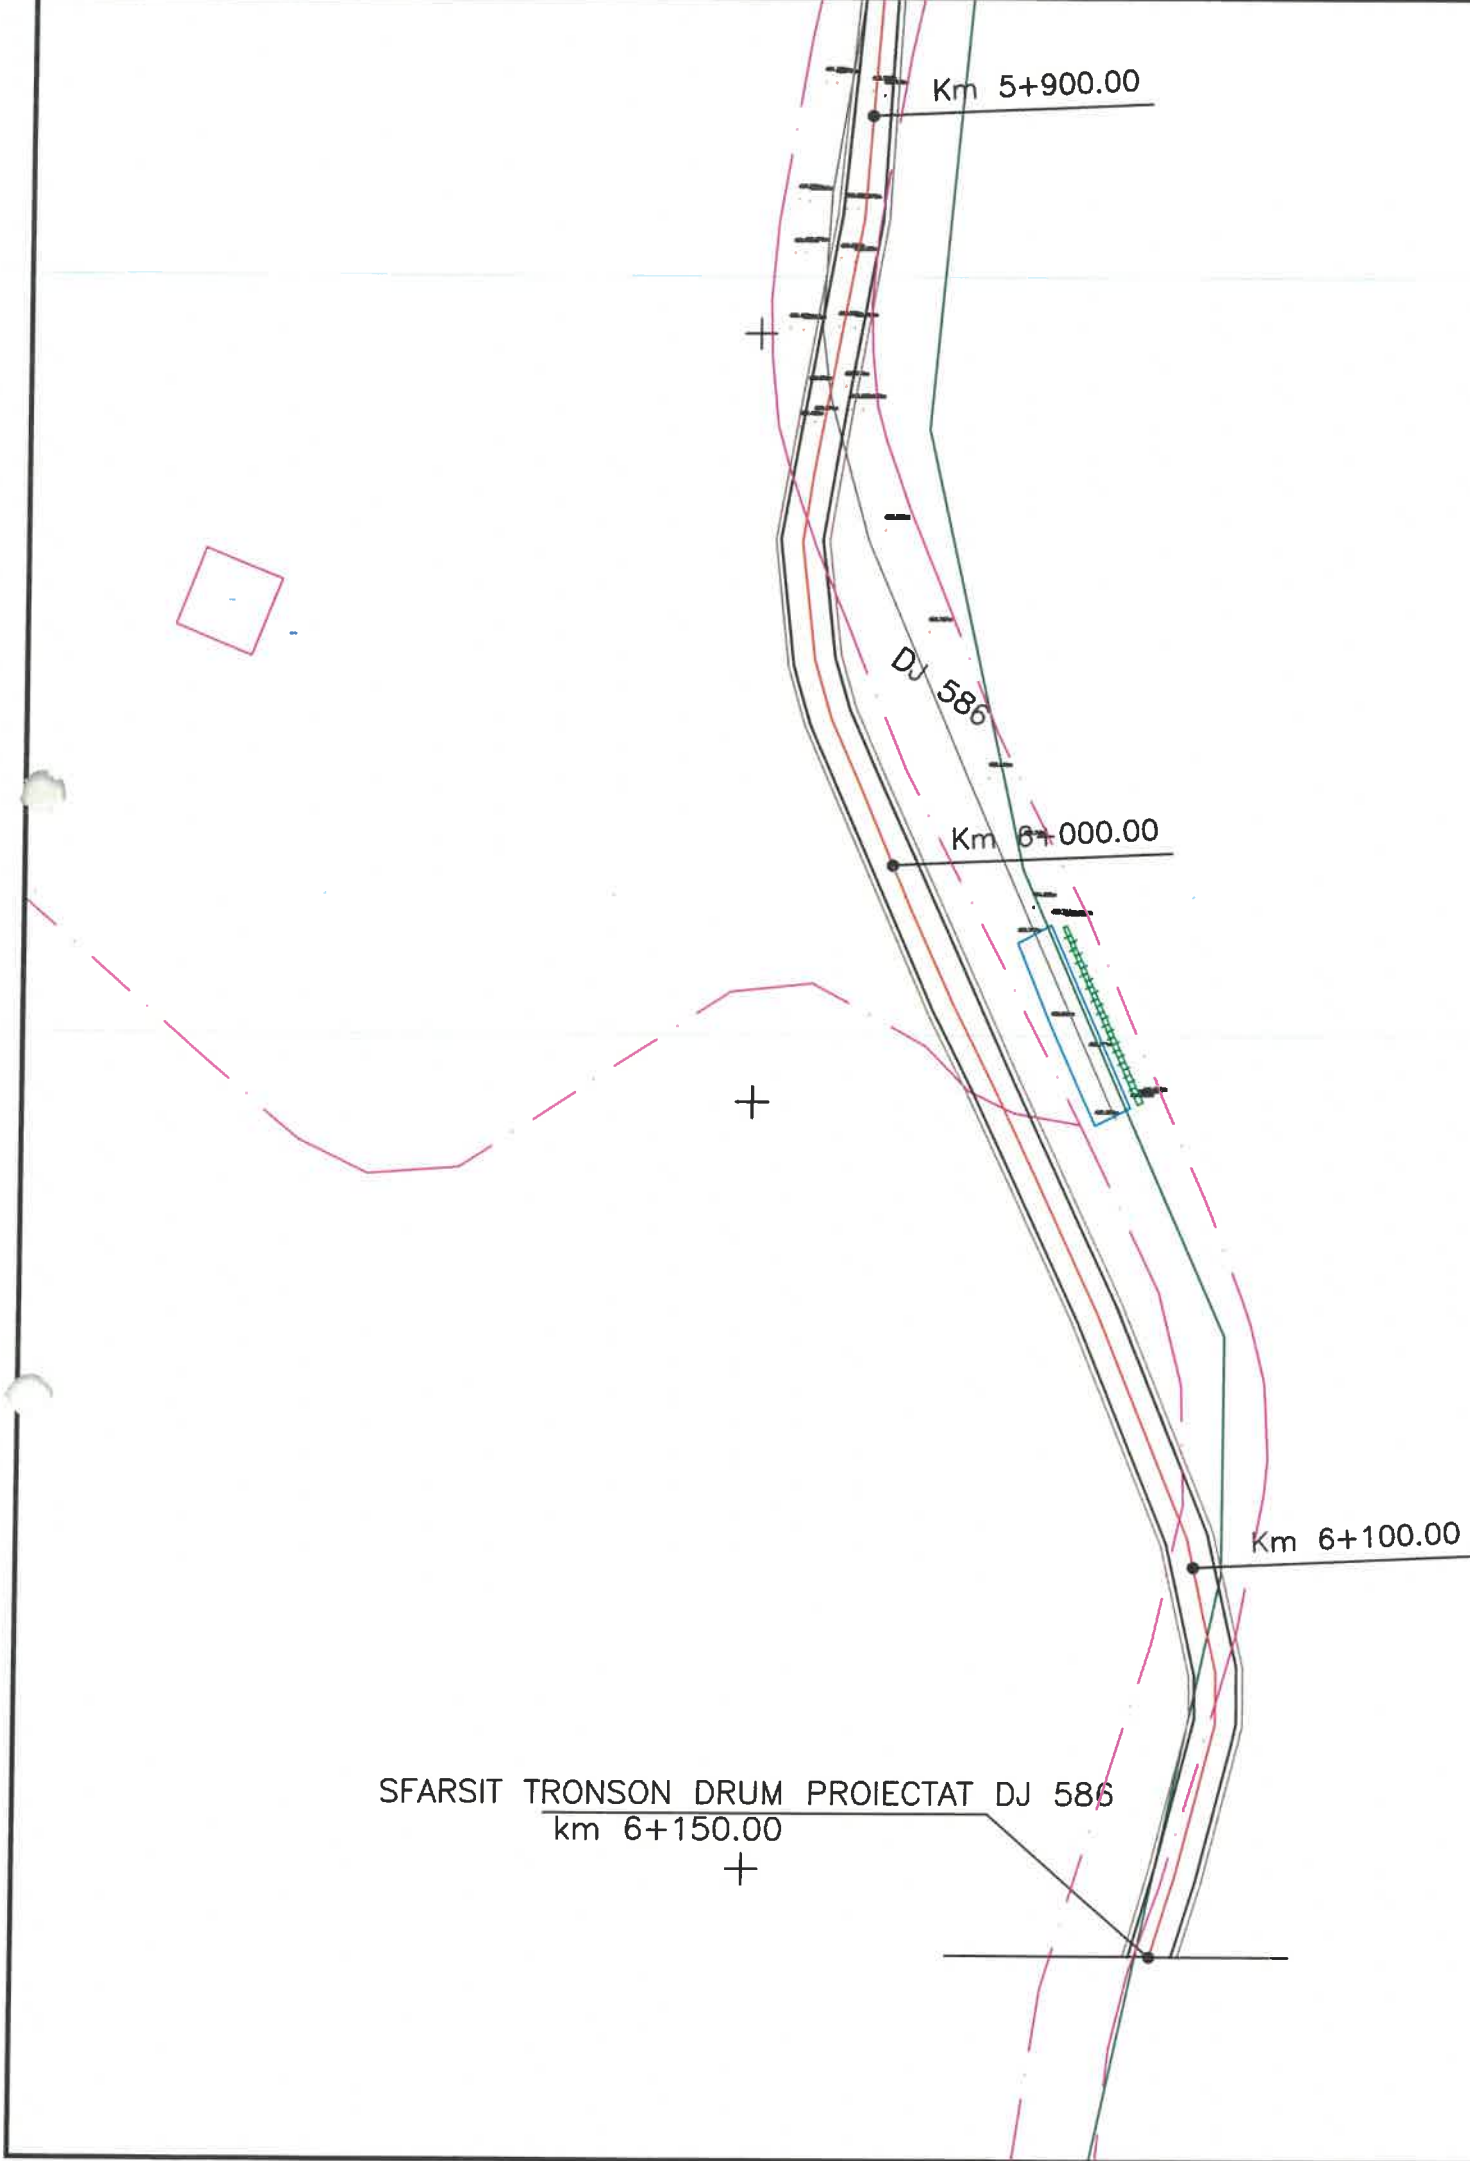

- Legenda:
- Limita Proprietate Imobile Eterra
 - Drum
 - Podet
 - Sant Canal
 - Constructie
 - Troita
 - Borna
 - Gard Sarma
 - Ax Tub
 - Limita UAT

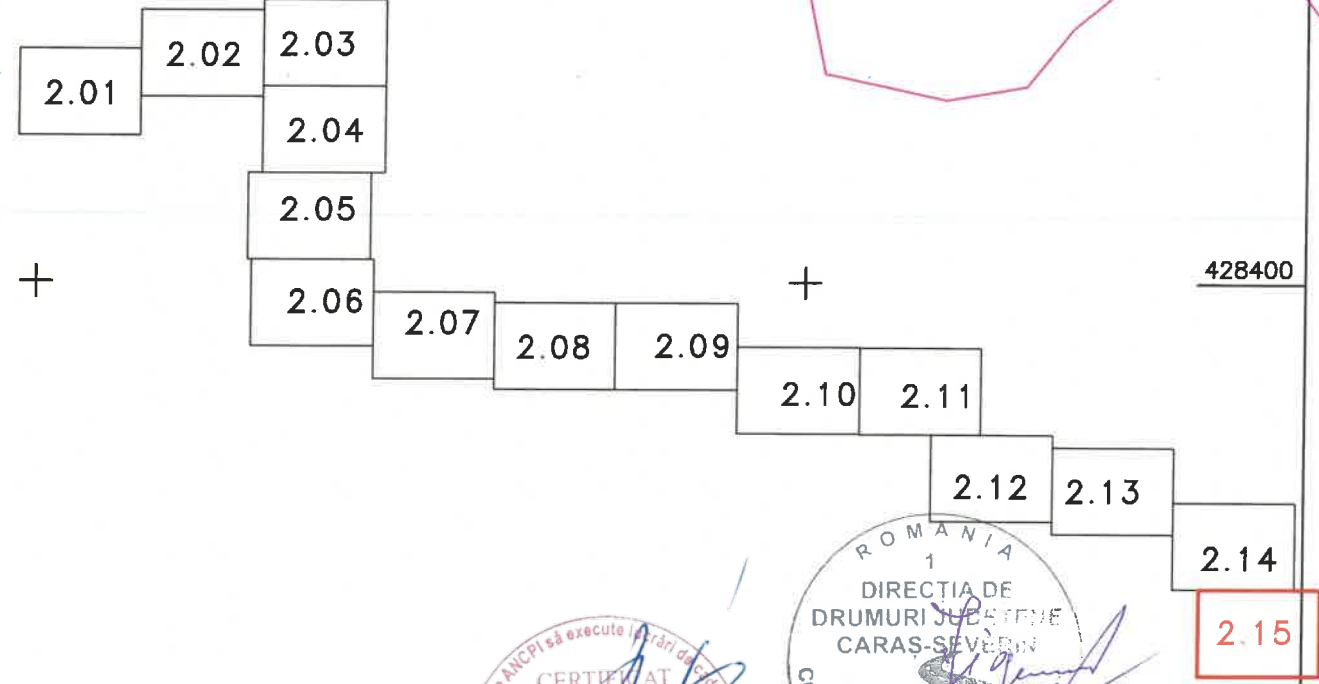

SFARSIT TRONSON DRUM PROIECTAT DJ 586
km 6+150.00

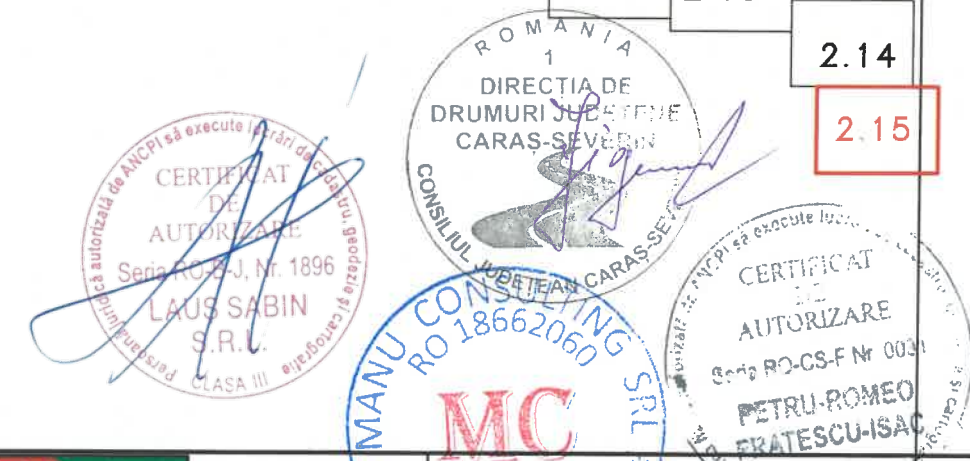

MANU CONSULTING		J11/400/2006 CUI18662060	RANFORSARE DJ 586, LOCNA DE FIER - INTERSECTIE DJ 581 Studiu topografic	FAZA D.A.L.I.
ŞEF PROIECT	ing. Ghe.Manu	Beneficiar:	CONSILIUL JUDETEAN CARAS SEVERIN, DADPP	PLANSA NR. 2.15
MASURAT	tehn. R. Fratescu	SCARA	1:1000	
DESENAT	tehn. R. Fratescu	PLAN DE SITUATIE		
VERIFICAT	ing. S. Laus	2024	Proiect nr. 527/2024	