



SECTIUNE LONGITUDINALA A'

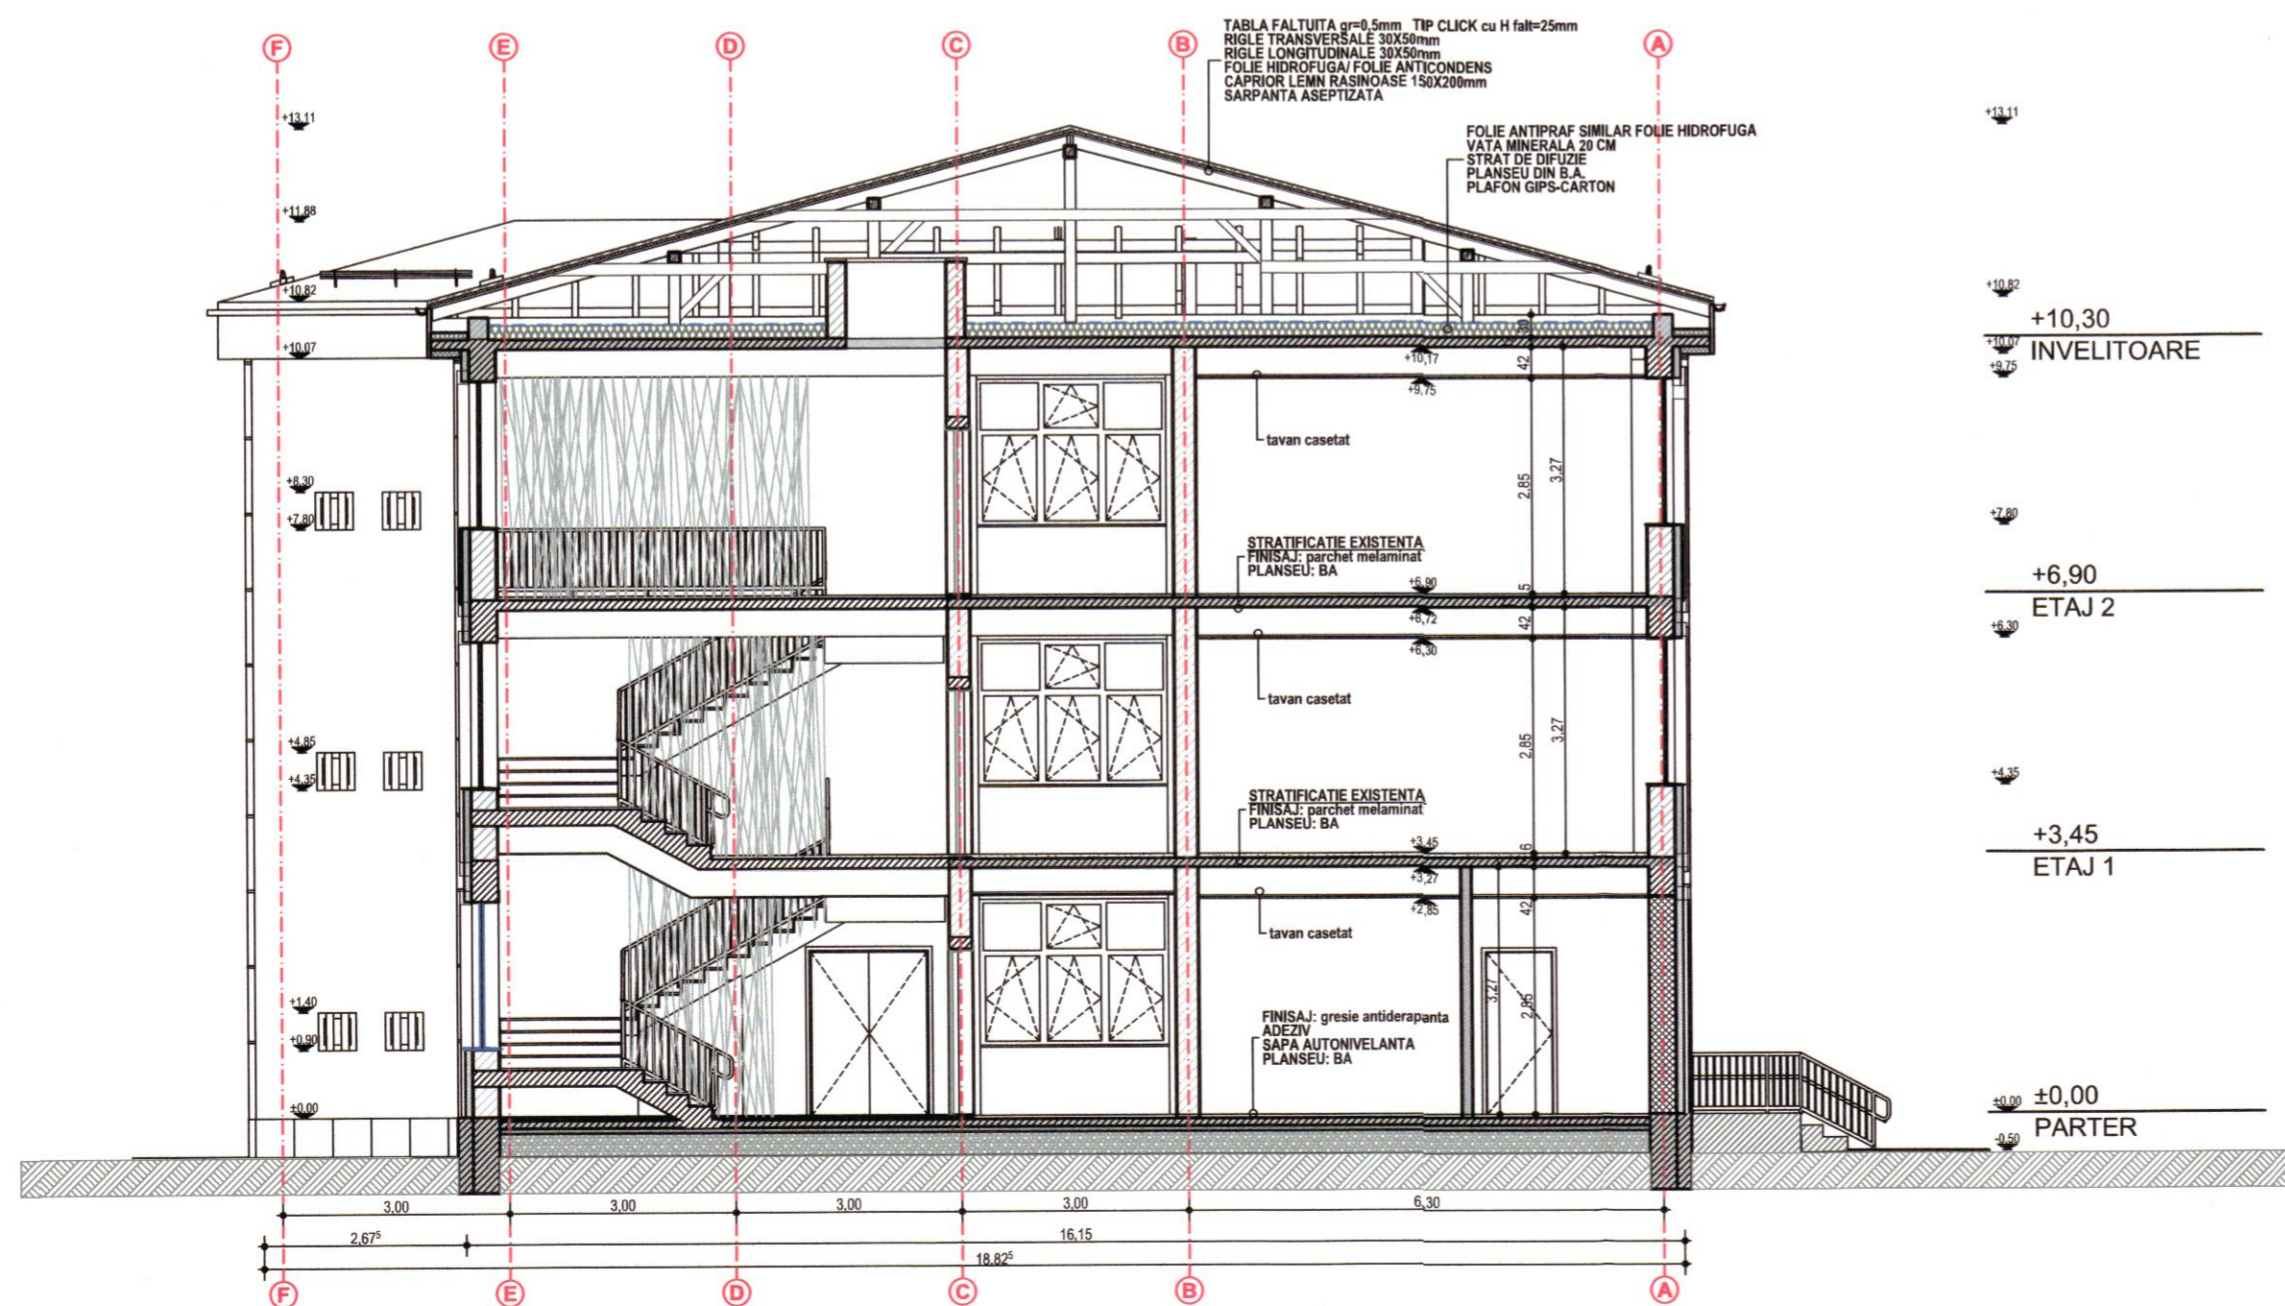

SECTIUNE TRANSVERSALA BB'

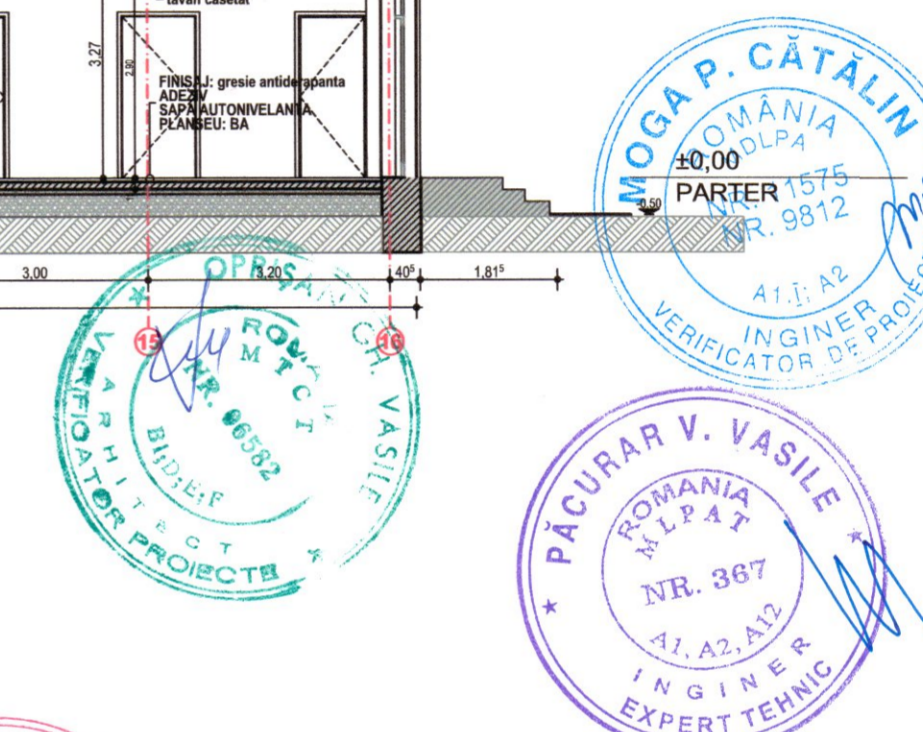

GRAD DE REZISTENTA LA FOC - II  
 CATEGORIA DE IMPORTANTA C - normala  
 CLASA DE IMPORTANTA II

Verificator/Expert	Nume	Semnatura	Cerinta	Referat / Expertiza nr. / data	Nr. pr.
	PROIECTANT GENERAL <b>S.C. AKA Arhitect S.R.L.</b> Registru comerțului: J 20793/2018 Cod fiscal: RO 39522913 e-mail: ioan.mirci@akaaarchitect.ro Tel: +40 724 207 211 Adresa sediului social: Oray Petruș (Societate) - Str. Bănești, nr. 45, Județul Hunedoara Adresa punct de lucru: Municipiul Brad, Str. 20 Noiembrie, nr. 45, J. Hunedoara Adresa punct de lucru: Municipiul Brad, Str. Avram Ibrăilescu, nr. 75A, J. Hunedoara			Beneficiar: municipiul Brad, școala gimnazială „Mircea Sântimbreanu” municipiul Brad, strada Libertății, nr. 23, județul Hunedoara	17/2025
Specificatia	Nume	Semnatura	Scara	Titlu proiect:	Faza:
Sef Proiect	arh. Mirci-Dănicar Ioan		1:100	MODERNIZARE SI DOTARE ȘCOALA GIMNAZIALĂ „Mircea Sântimbreanu”, Brad Municipiul Brad, strada Libertății, nr. 23, J. Hunedoara, C.F. nr. 67461, 67473, 67043	DTAC/PTH
Proiectat	arh. Cojocărescu Iulia		Data	Titlu plansa:	Pl.Nr.
Desenat	arh. Cojocărescu Iulia		09.2025	PROPUNERE-SECTIUNI	AP-06



Aceste desene și specificații sunt proprietatea S.C. AKA Arhitect S.R.L. Nu vor fi copiate sau reproduse fără acordul scris al acestuia.