




FATADA PRINCIPALA

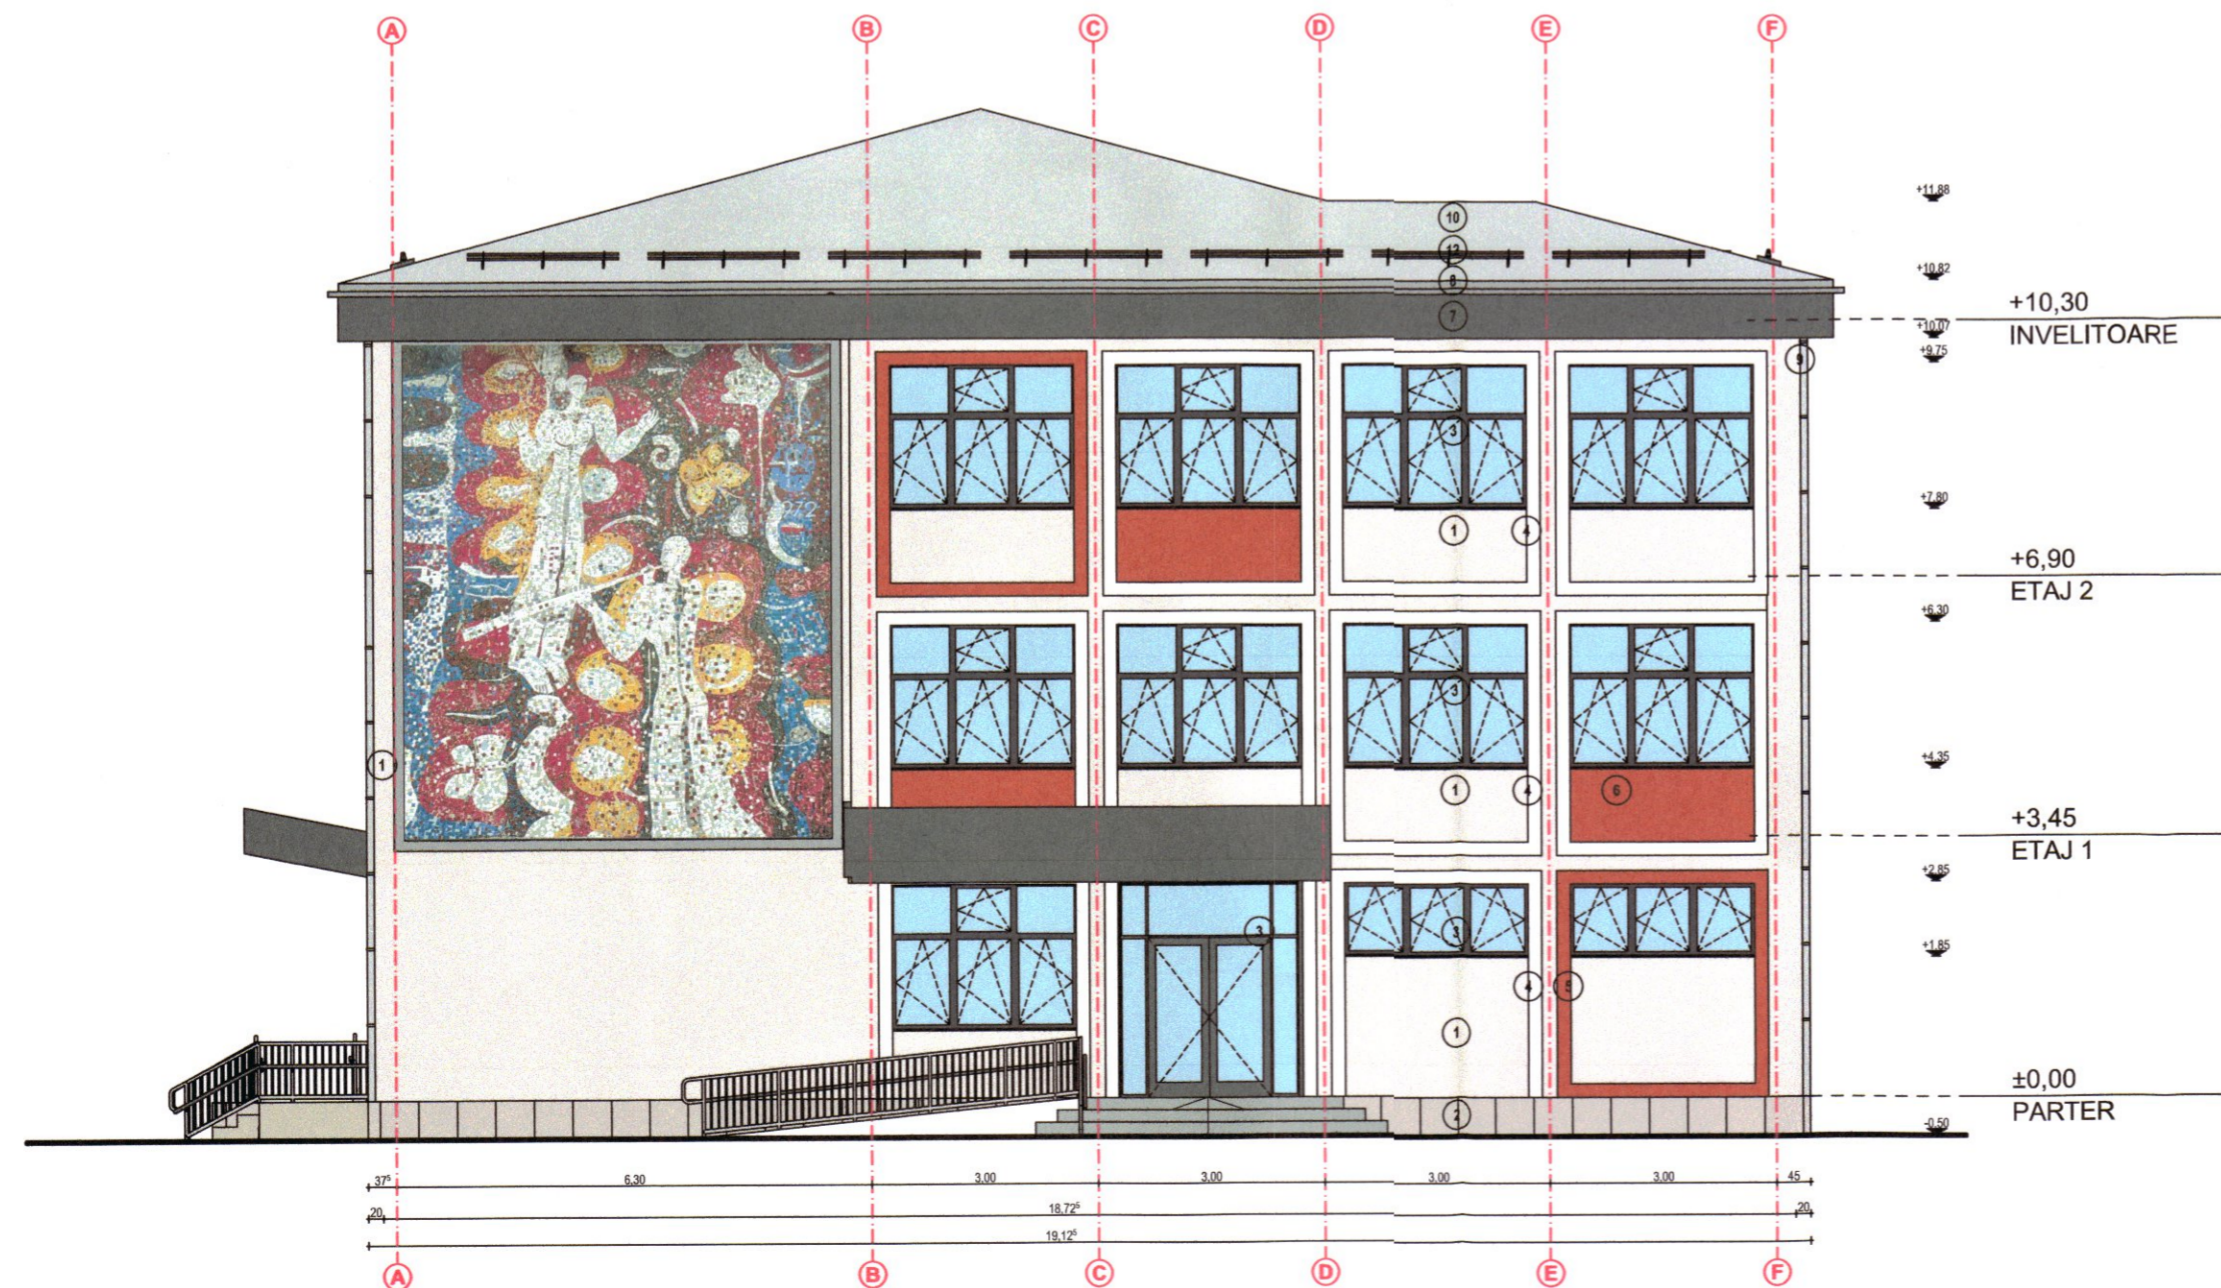

FATADA LATERALA DREAPTA

LEGENDA :

- ① TENCUALA DECORATIVA EXTERIOARA - CULOARE ALB RAL 9016/SIMILAR
- ② SOCLU DIN BETON - PLACAJ PIATRA NATURALA/COMPOZIT - CULOARE GRI RAL 7039/SIMILAR
- ③ TAMPLARIE DIN ALUMINIU CULOARE GRI DESCHIS RAL 7001/SIMILAR CU GEAM TERMO-FONOIZOLANT
- ④ ANCADRAMENTE PREFABRICATE -TENCUALA CULOARE ALB RAL 9016/SIMILAR
- ⑤ ANCADRAMENTE PREFABRICATE -TENCUALA CULOARE ROSU CARAMIZIU RAL 3000/SIMILAR
- ⑥ TENCUALA DECORATIVA EXTERIOARA/PLACAJ -CULOARE ROSU CARAMIZIU RAL 3000/SIMILAR
- ⑦ PLACAJ - TABLA CULOARE GRI INCHIS RAL 7022/SIMILAR
- ⑧ JIGHEAB METALIC D=150mm - CULOARE GRI INCHIS RAL 7022/SIMILAR
- ⑨ BURLAN METALIC D=190mm CU ACCESORII PRINDERE- CULOARE CREM RAL 9001/SIMILAR
- ⑩ TABLA FALTUITA DE TIP CLICK - CULOARE GRI INCHIS RAL 7022/SIMILAR
- ⑪ COS DE FUM
- ⑫ PARAZAPEZI CU DOUA BARE- DIN METAL, Grosime 0.5mm, RAL 7022/SIMILAR



GRAD DE REZISTENTA LA FOC - II
 CATEGORIA DE IMPORTANTA C - normala
 CLASA DE IMPORTANTA II



Verificator/Expert	Nume	Semnatura	Cerinta	Referat / Expertiza nr. / data	Nr. pr.
	PROIECTANT GENERAL S.C. AKA Arhitect S.R.L.			Beneficiar:	
	Registrul comertului: J 20/7932/2018 Cod fiscal: RO 38522913 e-mail: ioan.mirci@akaaarchitect.ro Tel: +40 724 207 211 Adresa sediului social: Oras Petrosani (Juc.Camp) Str. Burdosi, Nr.45, Jud. Hunedoara Adresa sediului de lucru: Municipiul Petroșani Str. Victoriei, Nr. 22A, Jud. Hunedoara			municipiul Brad, școala gimnazială „Mircea Sântimbreanu” municipiul Brad, strada Libertății, nr. 23, județul Hunedoara	17/2025
Specificatia	Nume	Semnatura	Scara	Titlu proiect:	Faza:
Sef Proiect	arh. Mircea-Dănicar Ioan		1:100	ȘCOALA GIMNAZIALĂ „Mircea Sântimbreanu”, Brad Municipiul Brad, strada Libertății, nr. 23, Jud. Hunedoara, C.F. nr.57461, 67473, 67043	DTAC/PTH
Proiectat	arh. Cojocărescu Iulia		Data	Titlu planșă:	Pl.Nr.
Desenat	arh. Cojocărescu Iulia		09.2025	PROPUNERE -FATADA PRINCIPALA/ FATADA LATERALA DREAPTA	AP-07