




FATADA POSTERIOARA

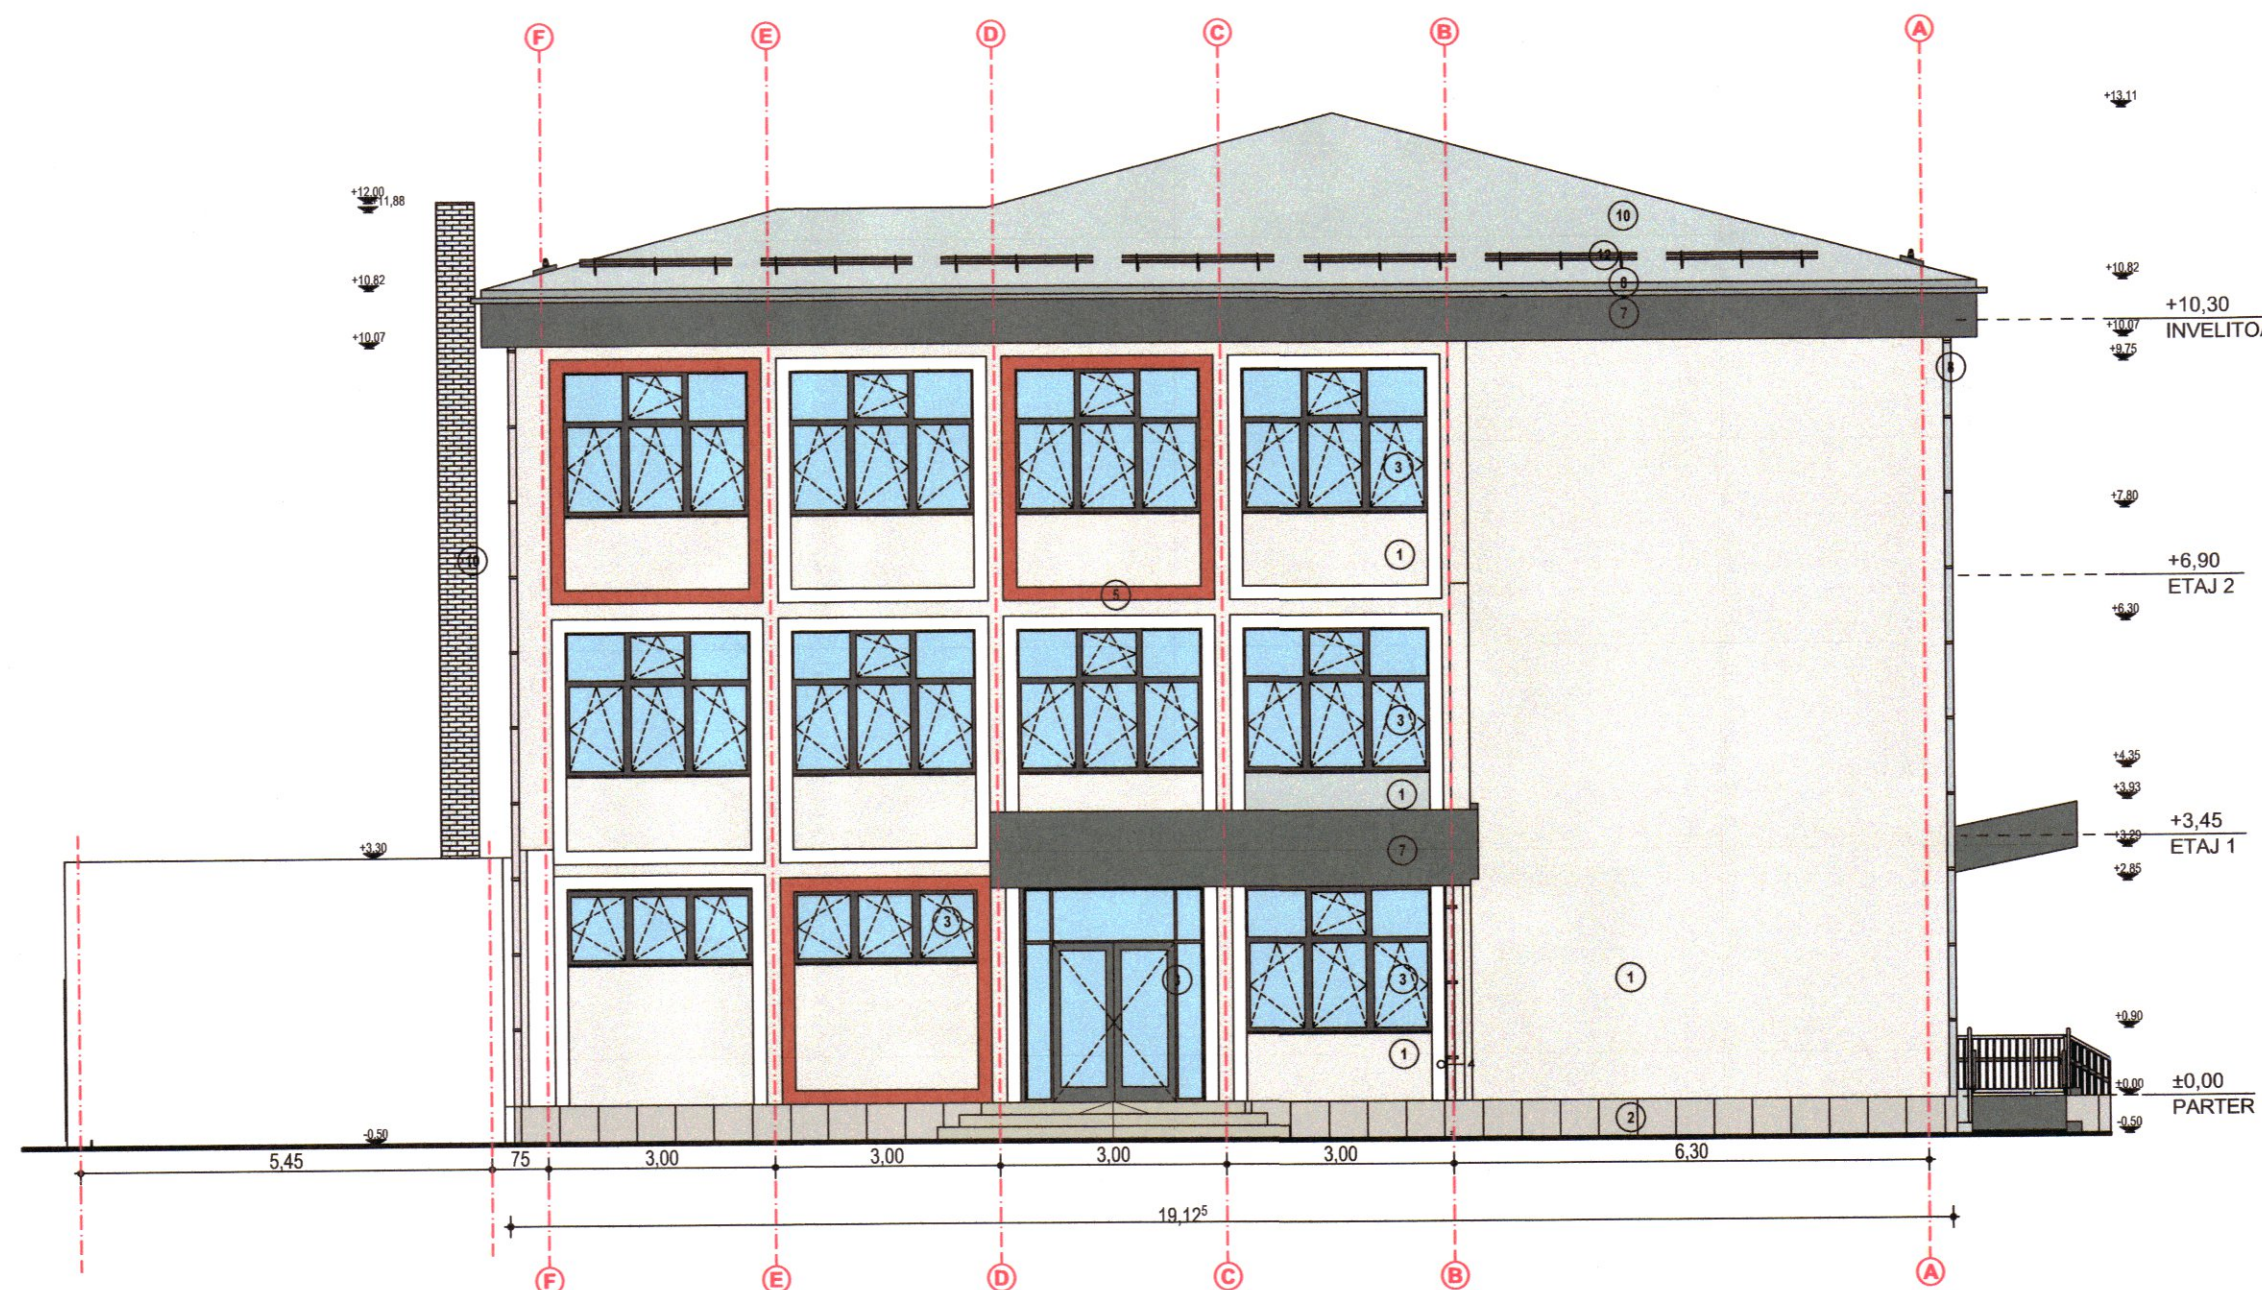

FATADA LATERALA STANGA

LEGENDA:

- ① TENCUIALA DECORATIVA EXTERIOARA - CULOARE ALB RAL 9016/SIMILAR
- ② SOCLU DIN BETON - PLACAJ PIATRA NATURALA/COMPOZIT - CULOARE GRI RAL 7039/SIMILAR
- ③ TAMPLARIE DIN ALUMINIU CULOARE GRI DESCHIS RAL 7001/SIMILAR CU GEAM TERMO-FONOIZOLANT
- ④ ANCADRAMENTE PREFABRICATE -TENCUIALA CULOARE ALB RAL 9016/SIMILAR
- ⑤ ANCADRAMENTE PREFABRICATE -TENCUIALA CULOARE ROSU CARAMIZIU RAL 3000/SIMILAR
- ⑥ TENCUIALA DECORATIVA EXTERIOARA/PLACAJ -CULOARE ROSU CARAMIZIU RAL 3000/SIMILAR
- ⑦ PLACAJ - TABLA CULOARE GRI INCHIS RAL 7022/SIMILAR
- ⑧ JGHEAB METALIC D=150mm - CULOARE GRI INCHIS RAL 7022/SIMILAR
- ⑨ BURLAN METALIC D=100mm CU ACCESORII PRINDERE- CULOARE CREM RAL 9001/SIMILAR
- ⑩ TABLA FALTUITA DE TIP CLICK - CULOARE GRI INCHIS RAL 7022/SIMILAR
- ⑪ COS DE FUM
- ⑫ PARAZAPEZI CU DOUA BARE- DIN METAL, Grosime 0.5mm, RAL 7022/SIMILAR



GRAD DE REZISTENTA LA FOC - II
 CATEGORIA DE IMPORTANTA C - normala
 CLASA DE IMPORTANTA II



Verificator/Expert	Nume	Semnatura	Cerinta	Referat / Expertiza nr. / data	Nr. pr.
				Beneficiar:	17/2025
				municipiul Brad, școala gimnazială „Mircea Sântimbreanu” municipiul Brad, strada Libertății, nr. 23, județul Hunedoara	
				Titlu proiect: MODERNIZARE ȘI DOTARE ȘCOALA GIMNAZIALĂ „Mircea Sântimbreanu”, Brad Municipiul Brad, strada Libertății, nr. 23, Jud. Hunedoara, C.F. nr.67461, 67473, 67043	Faza: DTAC/PT
				Titlu planșă: PROPUNERE -FATADA POSTERIOARA/ FATADA LATERALA STANGA	Pl.Nr. AP-08

Acces depline si specificatii sunt proprietatea S.C. AKA Arhitect S.R.L. Nu vor fi copiate sau reproducute fara acordul scris al arhitectului.