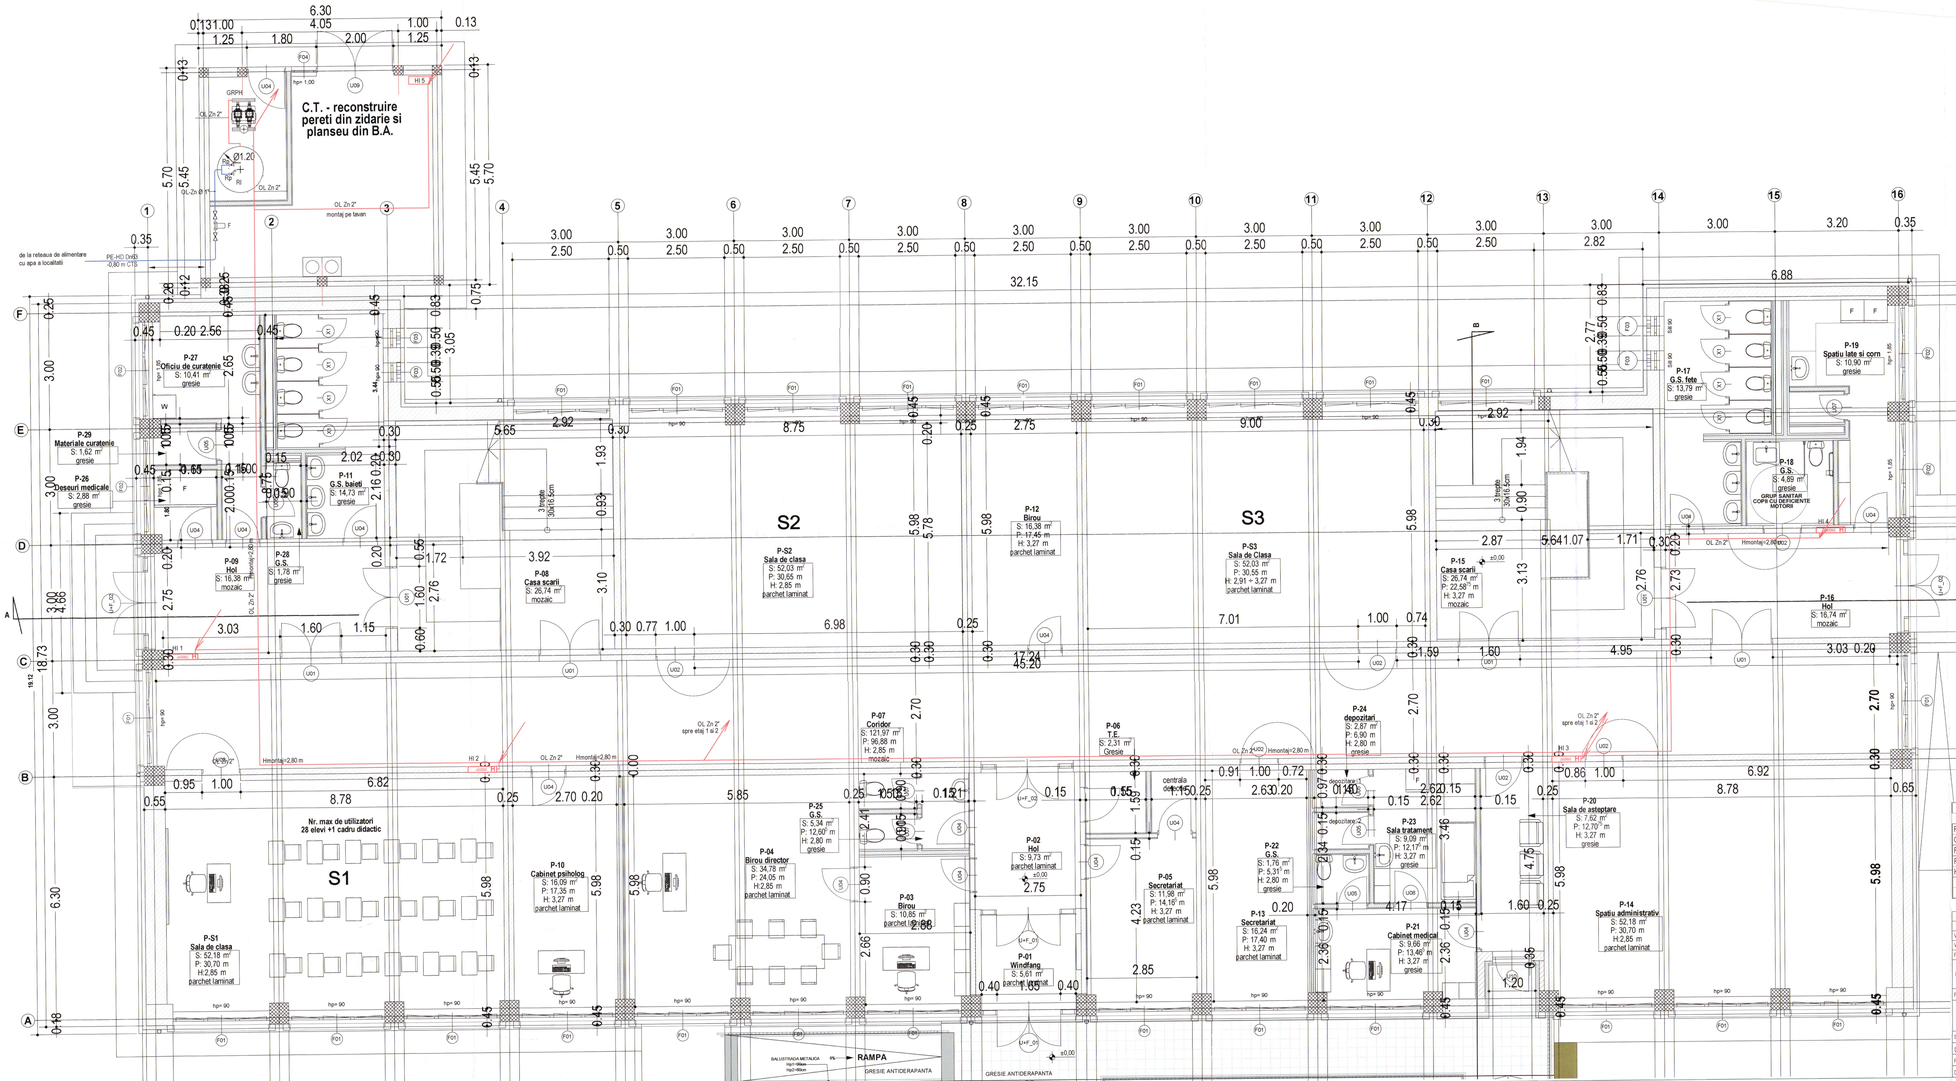

LEGENDA

RI	rezerva apa hidranti V=1,5 mc
GRPH	grup pompare hidranti interiori, Q=7,56 m³/h, H=55 mCA, Pe=2,2+1,1 kW, U=400 V
RS	robinet sertic
RP	robinet cu plutitor
HI1 ..HI5	hidranti interiori, cu furtun plat, Lft=20 m, Hmontaj=1,35 m
	conducta alimentare cu apa pentru hidranti
	conducta alimentare cu apa rece incinta

Verificator / Expert	Titlu / Nume	Semnătura	Specialitatea	Referat / Expertiza nr. / Data
Verificator				

PROIECTANT GENERAL: S.C. AKA Arhitect S.R.L.
Registru comerțului: J07/760/2013
CIF: 32 [illegible] Tel: 0[illegible] 207 211
E-mail: [illegible]@akaarhitect.ro Adresa: [illegible] Str. Bucșenilor nr. 40, Jud. Hunedoara

PROIECTANT DE SPECIALITATE: S.C. EST GAZ INSTALAT SRL
Str. Tudor Vladimirescu, Nr. 4, Ap. 15, 310010, Arad, Jud. Arad, Romania
J02/1736/2006 CUI RO 19546480
Web: www.estgaz.ro
E-mail: info@estgaz.ro

Specialitate	Titlu / Nume	Semnătura	Scara: 1 : 50
SEF PROIECT	arh. MIRCI DANICAR I.		
PROIECTAT	ing. STANCIONI E.		
DESENAT	ing. STANCIONI E.		Data: august 2025

Beneficiar: MUNICIPIUL BRAD
Scoala generala "Mircea Santimbreanu,

Pr. nr.: 17/2025

Amplasament: Municipiul Brad, strada Libertatii, nr.23, CF 67481, 67473, 67543, Jud. Hunedoara

Pr. nr.: 46/2025

Titlul proiectului: Modernizare si dotare scoala gimnaziala "Mircea Santimbreanu"

Faza: DTAC+PTh

Obiect: INSTALATII HIDRANTI

Titlul plansei: PLAN PARTER - 1

Pr. nr.: 02 HI

STOIA N. EUGEN-MARCEL ROMÂNIA NR. 09769 INGINER VERIFICATOR DE CERTIFICARE

CERCHEZIU I. PETRU ROMÂNIA NR. 10430 INGINER

EST GAZ INSTALAT SRL