




DETALIU FUNDATIE CENTRALA
scara 1:25

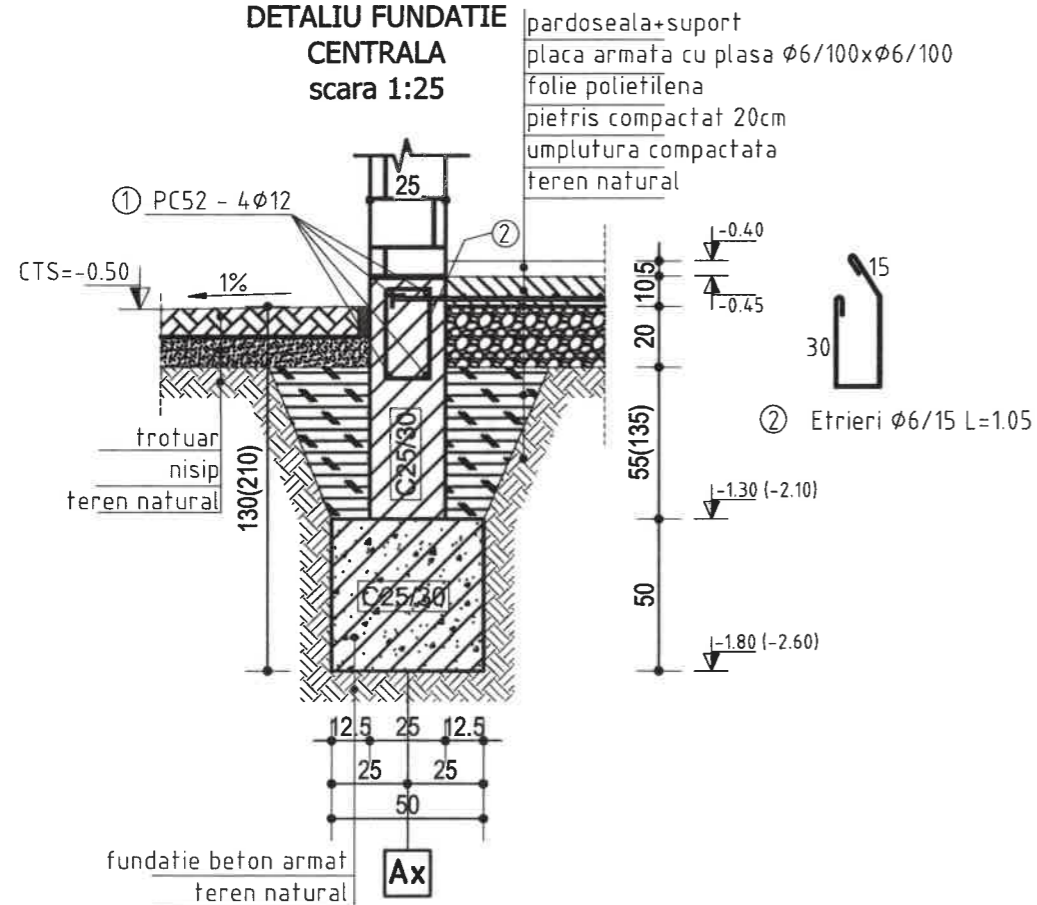


DETALIU FUNDATIE F1 100x100
scara 1:25

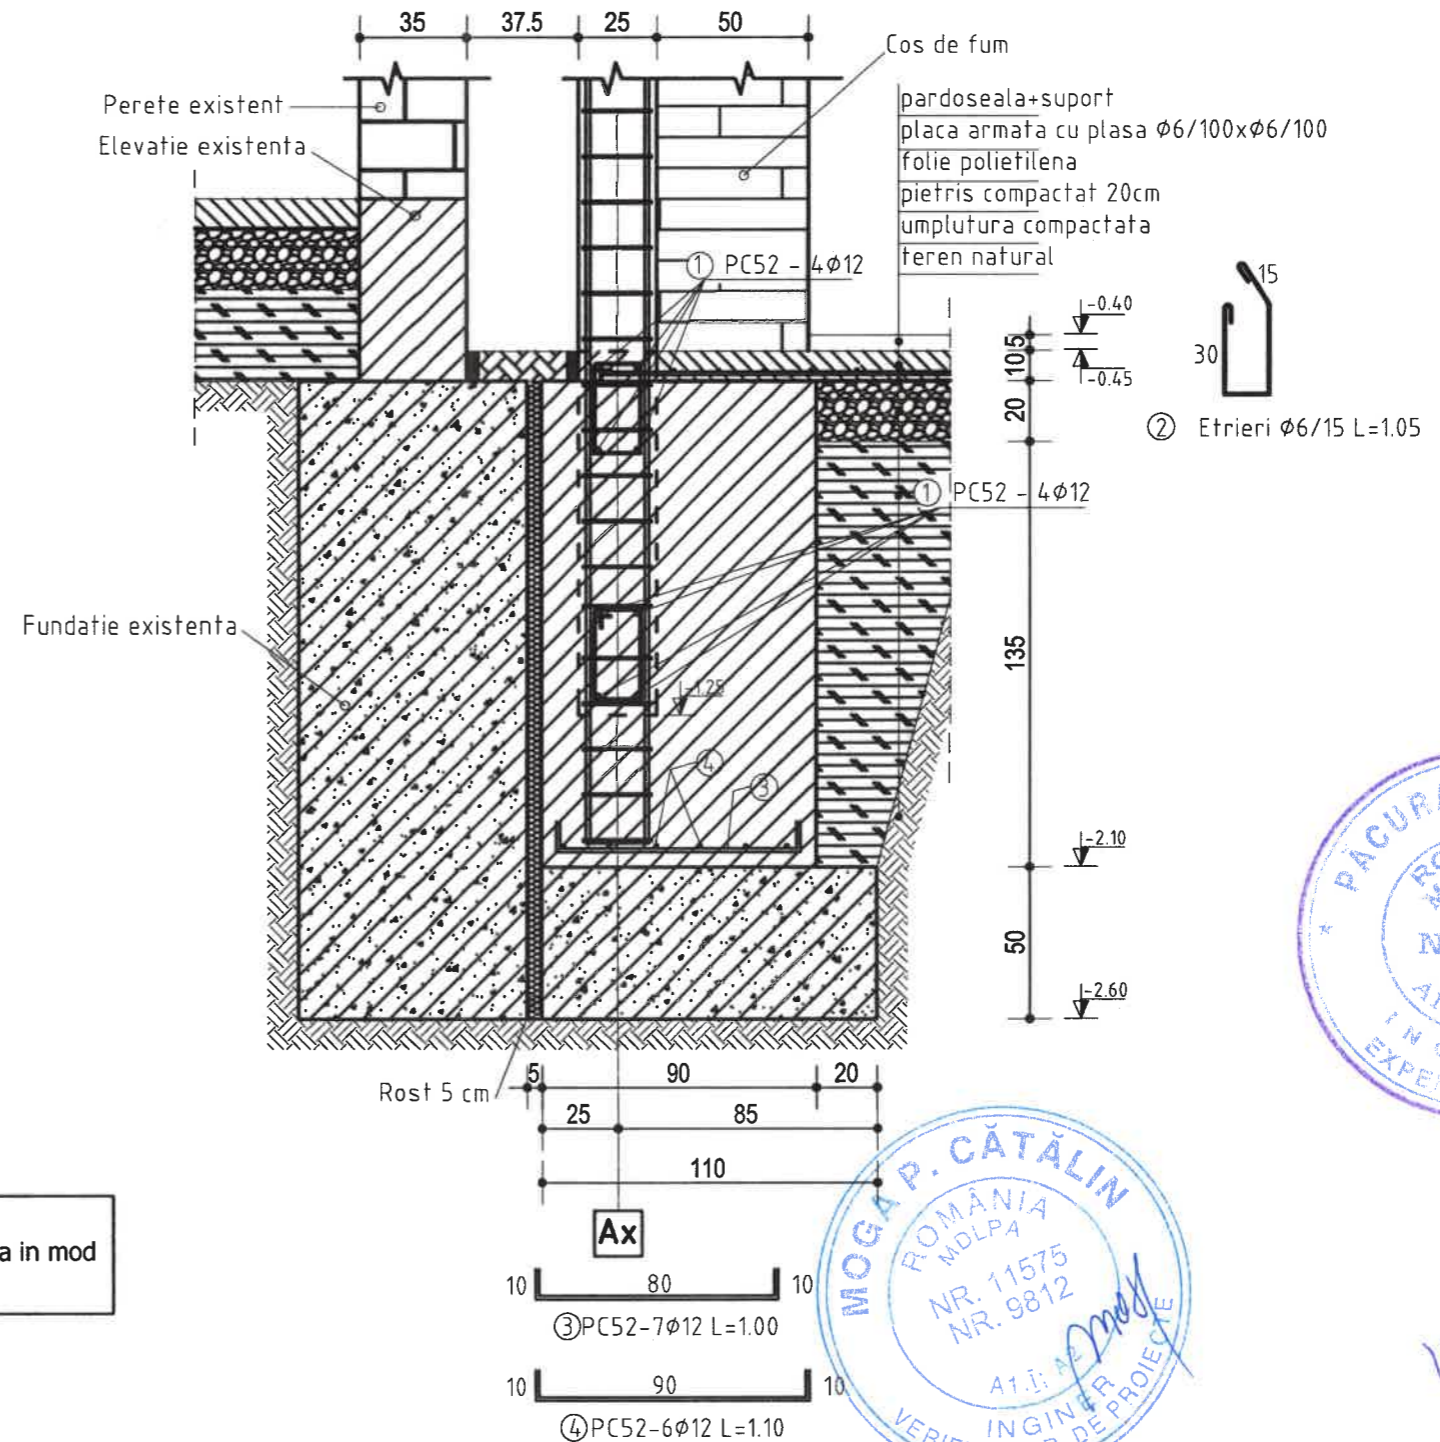

DETALII COLTARE INNADIRE ARMATURI

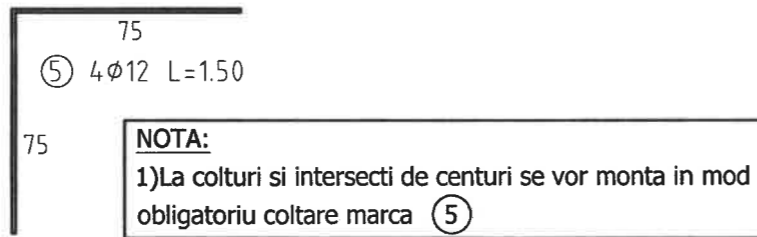

Conform Normativ NE012-1/2022
BETON:
 -C25/30; XC2 - CI 0,20
 -0....16 - A/C 0.50 -S2-CEM III/A-S32.5
 -Conform SR EN 206-1
ARMATURA:
 - OB37; PC52 (BST500)
 - Conform SR EN 1992-1
 Acoperirea minima cu beton 2,5....5 cm

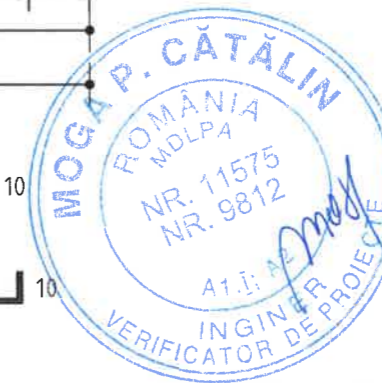

VERIFICATOR, EXPERT	NUME	SEMNATURA	CERINȚA	REFERAT/ EXPERTIZĂ NR./ DATA
	PROIECTANT GENERAL S.C. AKA Arhitect S.R.L. Registrul comertului: J 20/793/2018 Cod fiscal: RO 39522913 e-mail: ioan.mirci@akaarhitect.ro Tel: +40 724 207 211 Adresa sediu social: Oras Petritu (Loc.Cimpa) - Str. Burdusii, Nr 45, Jud. Hunedoara			Beneficiar: municipiul Brad, scoala gimnaziala " Mircea Santimbreanu" municipiul Brad, strada Libertatii, Nr. 23, Judetul HUNEDOARA Amplasament Municipiul Brad, strada Libertatii, nr.23, Jud. HUNEDOARA, C.F. nr.67461, 67473, 67043
	STRUCTURES CLASS J20/1095/10.12.2013; CUI 32567241 tel: 0721777711 e-mail: pt_structures@yahoo.com			Titlu proiect: MODERNIZARE SI DOTARE SCOALA GIMNAZIALA "Mircea Santimbreanu"
				Nr. Proiect 17/2025
				Nr. Proiect 19/2025
				FAZA: DTAC+PT
				PLANȘA: R02
				DETALII FUNDATII CENTRALA TERMICA
				Titlu planșă:
				SCARA 1:25
				Data: 07/2025
				Șef Proiect arh. Mirci-Dănicar Ioan
				Proiectat ing. Marin Teau
				Desenat ing. Marin Teau