



ATIC COPERTINA C3-ACCES LATERAL STANGA
H=100cm

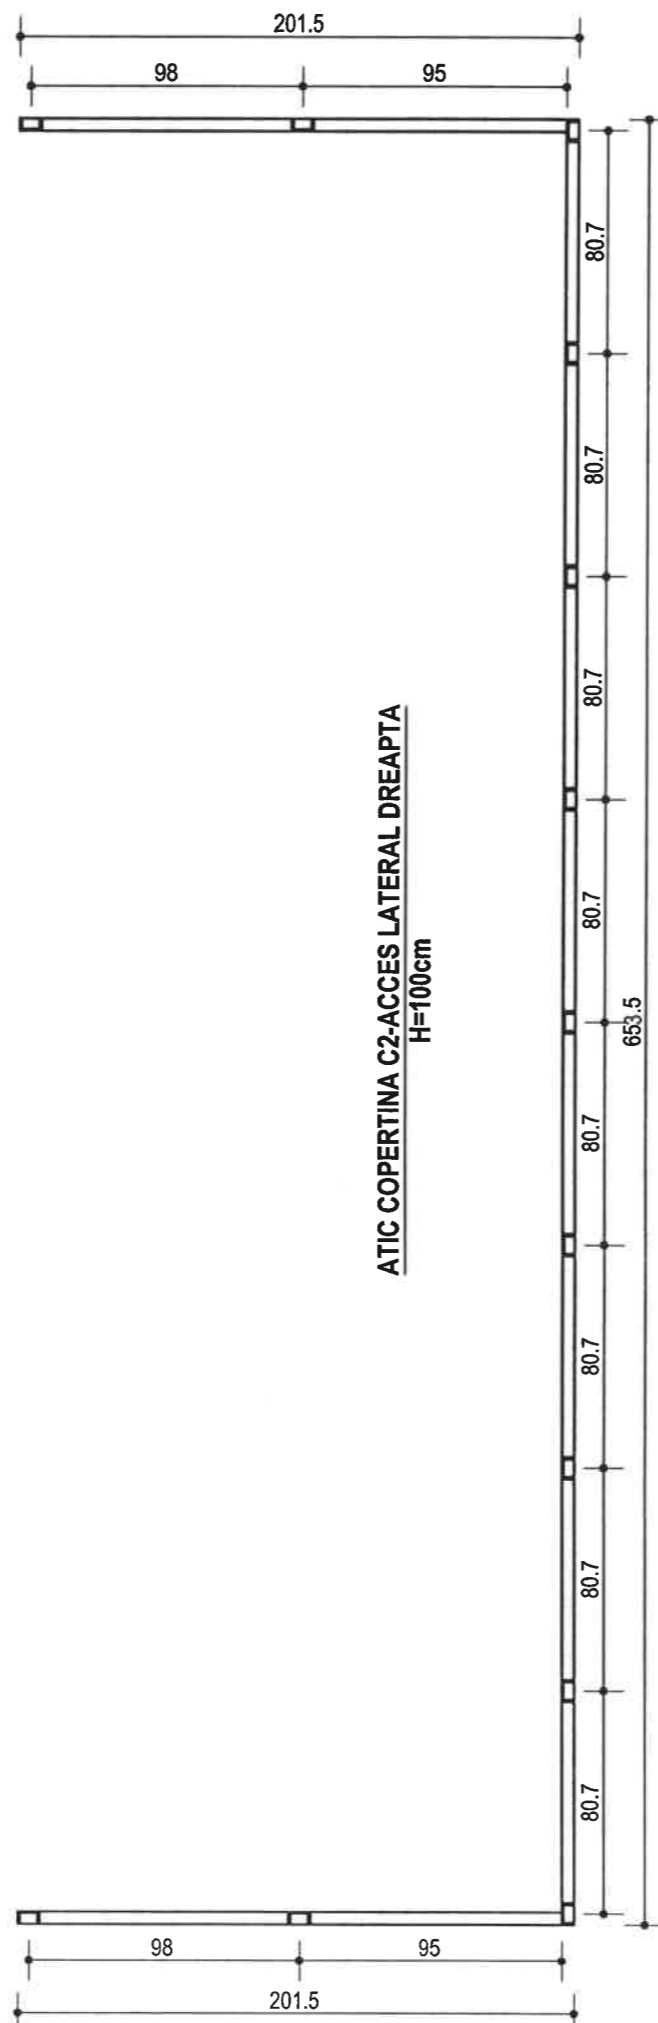


ATIC COPERTINA C2-ACCES LATERAL DREAPTA
H=100cm

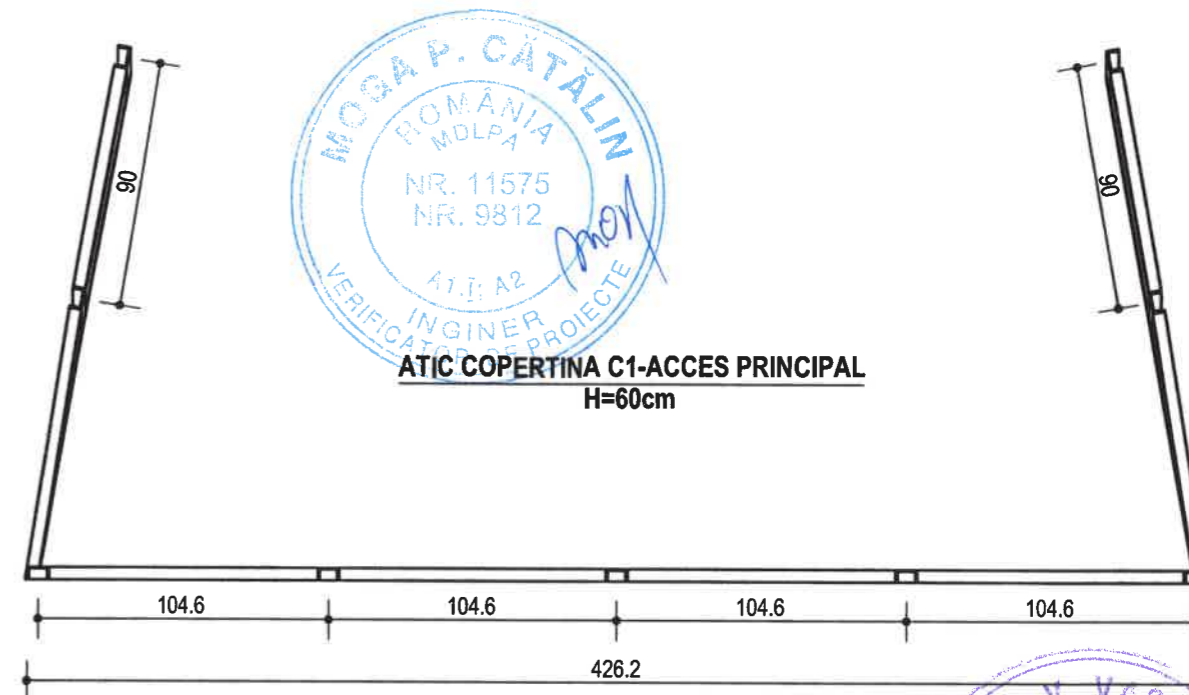

ATIC COPERTINA C1-ACCES PRINCIPAL
H=60cm

NOTĂ:

- Referințe normative:
 - SR EN 1090-2:2008 — Clasa de execuție: EXC1.
 - Sudurile: Clasa B (SR EN ISO 5817), material de adaos compatibil S355.
 - Pregătirea suprafețelor: P1 (conform SR EN 1090-2).
 - Ghid general ISO 12944 (clasa de mediu: C2).
- Cerințe generale pregătire suprafețe:
 - Suprafețele se predau curate, uscate și fără contaminanți (ulei, grăsimi).
 - Pregătire conform P1: îndepărtarea ruginii solzoase, murdăriei și depunerilor prin periere/șlefuire ușoară, urmând ca sudurile și zonele critice să fie verificate vizual înainte de aplicare.
 - Nu se aplică stratul protector pe suprafețe ude sau înghețate.
- Sistem recomandat (pentru DURABILITATE LUNGĂ — H):
 - Substrat: oțel S355, pregătit P1.
 - Strat 1 (grund): grund epoxidic cu pigmenți inhibitori (sau epoxi bogat în fosfat/zinc-fosfat) — DFT minim 80 μm.
 - Strat 2 (intermediar): strat epoxidic/epoxy-mică rezistență mecanică — DFT minim 80 μm.
 - Strat 3 (finisaj): vopsea poliuretanică sau alchidică pentru exterior (rezistență la UV) — DFT minim 60–80 μm.
 - Grosime totală a sistemului (DFT): **min. 220 μm**.

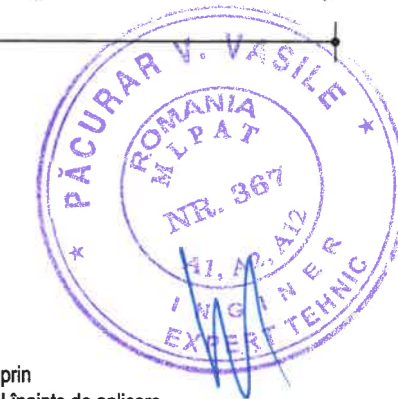

VERIFICATOR, EXPERT	NUME	SEMNĂTURA	CERINȚA	REFERAT/ EXPERTIZĂ NR./ DATA	
	PROIECTANT GENERAL S.C. AKA Arhitect S.R.L. Registrul comerțului: J 20/793/2018 Cod fiscal: RO 39522913 e-mail: ioan.mirci@akaarhitect.ro Tel: +40 724 207 211 Adresa sediu social: Oras Petritu (Loc.Climpa) , Str. Burdusti, Nr 45, Jud. Hunedoara			Beneficiar:	Nr. Proiect
				municipiul Brad, scoala gimnaziala " Mircea Santimbreanu" municipiul Brad, strada Libertatii, Nr. 23, Judetul HUNEDOARA Amplasament Municipiul Brad, strada Libertatii, nr.23, Jud. HUNEDOARA, C.F. nr.67461, 67473, 67043	17/2025
				Titlu proiect:	Nr. Proiect
				MODERNIZARE SI DOTARE SCOALA GIMNAZIALA "Mircea Santimbreanu"	19/2025
	NUMELE	SEMNĂTURA	SCARA	Titlu planșă:	FAZA:
Șef Proiect	arh. Mirci-Dănicar Ioan		1:25	PLAN COPERTINE	DTAC+PT
Proiectat	ing. Marin Teau		Data:		PLANȘA:
Desenat	ing. Marin Teau		07/2025		R15