




26x① UPN 80 - 1:10

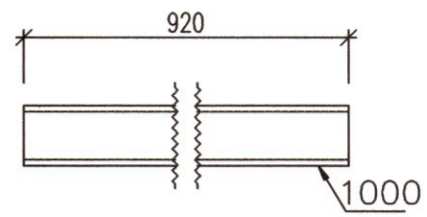


4x⑥ UPN 80 - 1:10

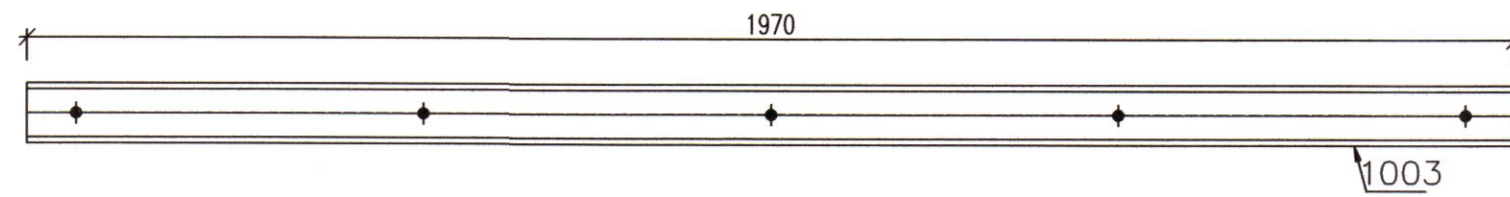


2x⑨ UPN 80 - 1:10

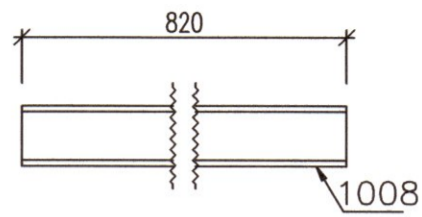


1x⑪ UPN 80 - 1:10

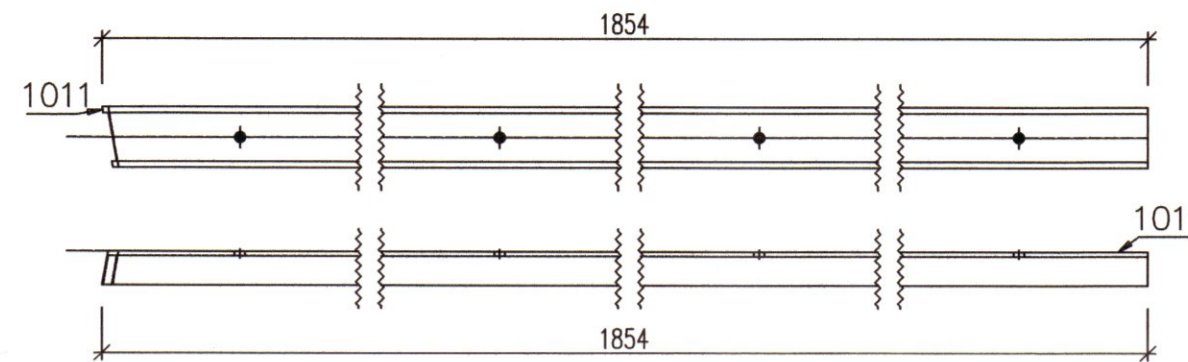


16x② UPN 80 - 1:10

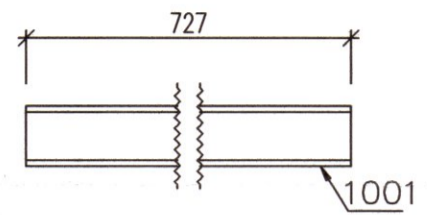


9x③ UPN 80 - 1:10

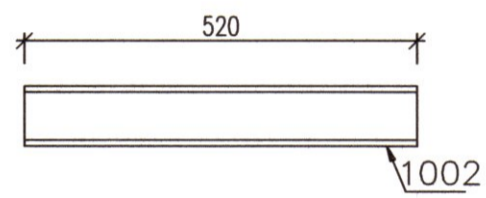


1x⑩ UPN 80 - 1:10

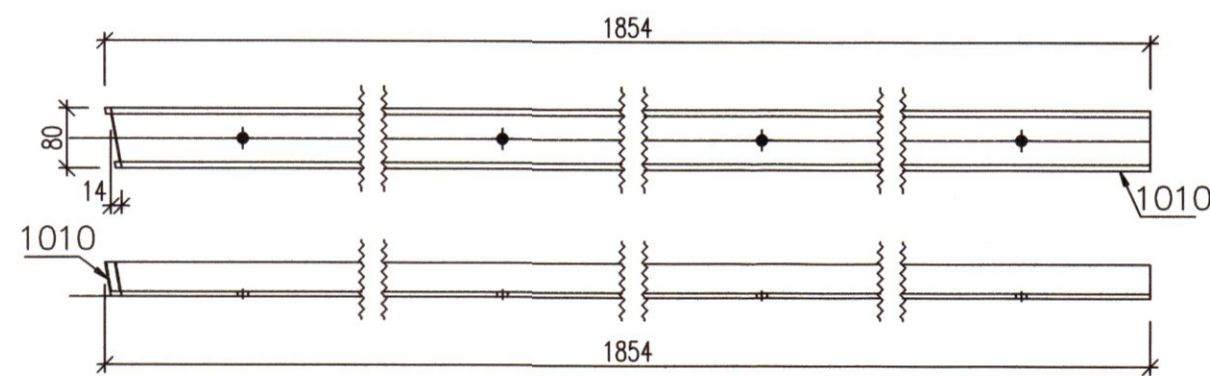


1x⑬ UPN 80 - 1:10

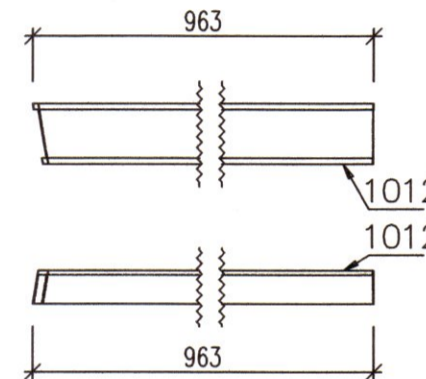


4x④ UPN 80 - 1:10

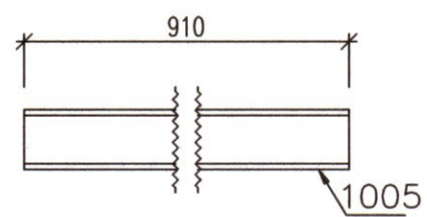


1x⑫ UPN 80 - 1:10

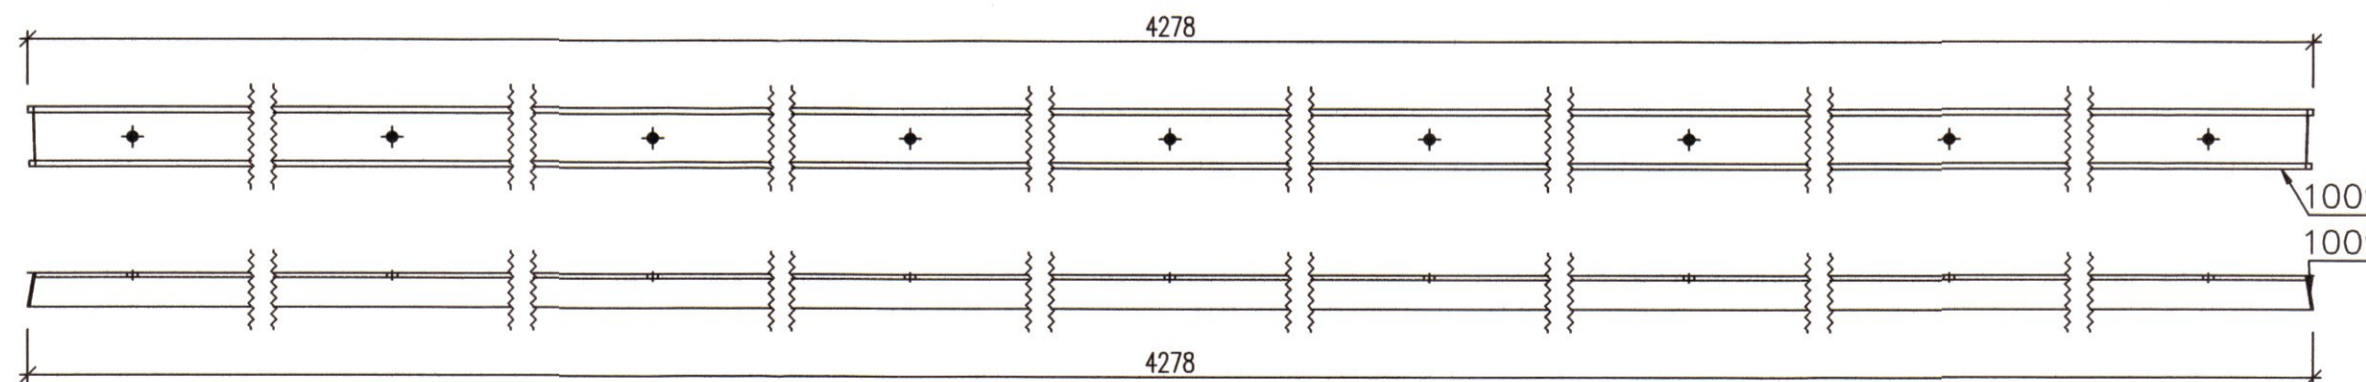


4x⑤ UPN 80 - 1:10

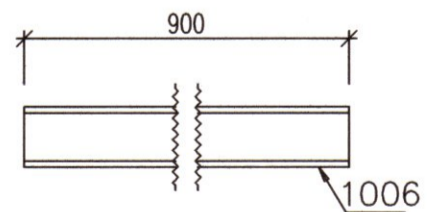


2x⑧ UPN 80 - 1:10

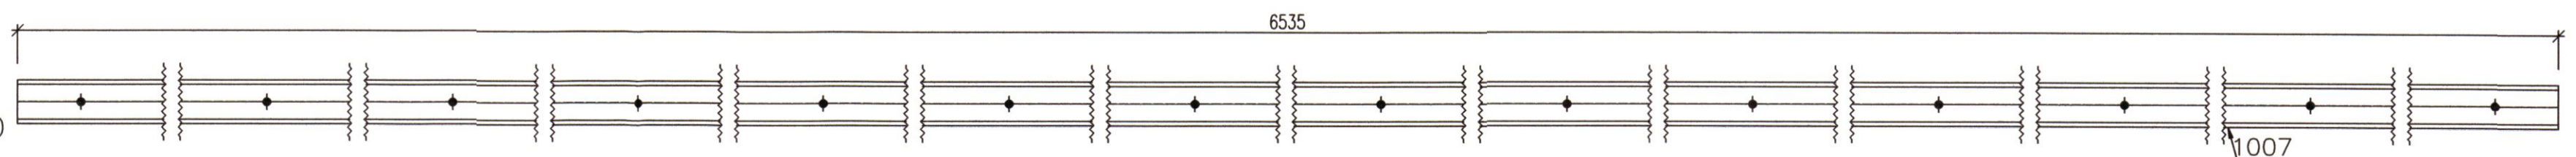

4x⑦ UPN 80 - 1:10

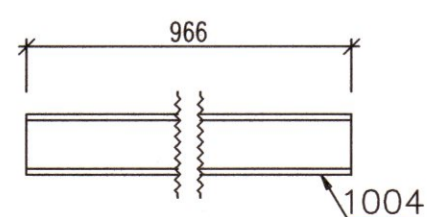

Pozitie	Cantitate	Denumire	Lungime	Material	Greutate	Greutate totala
1	26	UPN 80				
1000	26	UPN 80	920	S355JR	7.96	206.91
					Greutate ansamblu:	7.96
						206.91
2	16	UPN 80				
1001	16	UPN 80	727	S355JR	6.29	100.6
					Greutate ansamblu:	6.29
						100.6
3	9	UPN 80				
1002	9	UPN 80	520	S355JR	4.5	40.48
					Greutate ansamblu:	4.5
						40.48
4	4	UPN 80				
1005	4	UPN 80	910	S355JR	7.87	31.49
					Greutate ansamblu:	7.87
						31.49
5	4	UPN 80				
1006	4	UPN 80	900	S355JR	7.79	31.14
					Greutate ansamblu:	7.79
						31.14
6	4	UPN 80				
1003	4	UPN 80	1970	S355JR	17.04	68.16
					Greutate ansamblu:	17.04
						68.16
7	4	UPN 80				
1004	4	UPN 80	966	S355JR	8.35	33.41
					Greutate ansamblu:	8.35
						33.41
8	2	UPN 80				
1007	2	UPN 80	6535	S355JR	56.53	113.06
					Greutate ansamblu:	56.53
						113.06
9	2	UPN 80				
1008	2	UPN 80	820	S355JR	7.09	14.19
					Greutate ansamblu:	7.09
						14.19
10	1	UPN 80				
1010	1	UPN 80	1854	S355JR	16.03	16.03
					Greutate ansamblu:	16.03
						16.03
11	1	UPN 80				
1011	1	UPN 80	1854	S355JR	16.03	16.03
					Greutate ansamblu:	16.03
						16.03
12	1	UPN 80				
1009	1	UPN 80	4278	S355JR	37	37
					Greutate ansamblu:	37
						37
13	1	UPN 80				
1012	1	UPN 80	963	S355JR	8.33	8.33
					Greutate ansamblu:	8.33
						8.33
14	1	UPN 80				
1013	1	UPN 80	963	S355JR	8.33	8.33
					Greutate ansamblu:	8.33
						8.33
					Greutate totala	725.16

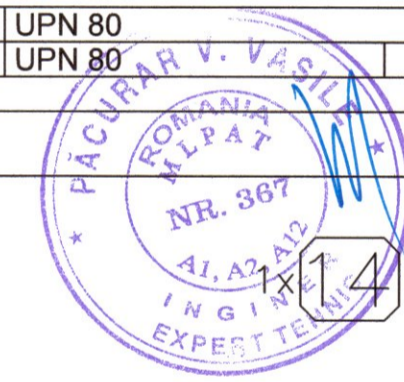

NOTĂ:  
 -Material: oțel S355 (SR EN 10025).  
 -Clasa de execuție: EXC1 (SR EN 1090-2:2008).  
 -Pregătirea suprafețelor: P1.  
 -Suduri conform SR EN ISO 5817, clasa B.

VERIFICATOR, EXPERT	NUME	SEMNĂTURA	CERINȚA	REFERAT/ EXPERTIZĂ NR./ DATA
	PROIECTANT GENERAL S.C. AKA Arhitect S.R.L.			Beneficiar: municipiul Brad, școala gimnazială "Mircea Santimbreanu" municipiul Brad, strada Libertății, nr. 23, Județul HUNEDOARA Amplasament
	STRUCTURES CLASS J20/1095/10.12.2013; CUI 32567241 tel: 0721777711 e-mail: pt_structures@yahoo.com			Titlu proiect: MODERNIZARE SI DOTARE ȘCOALA GIMNAZIALA "Mircea Santimbreanu"
Șef Proiect	arh. Mircea-Dănicar Ioan		SCARA 1:10	Nr. Proiect 17/2025
Proiectat	ing. Marin Teau		Data: 07/2025	Nr. Proiect 19/2025
Desenat	ing. Marin Teau			FAZA: DTAC+PT PLAȘA: R16
				ANSAMBLURI COPERTINE

Acesta desen a specificat sunt proprietatea S.C. AKA Arhitect S.R.L. Nu vor fi copiate sau reproducate fără acordul nostru de licențiere.