

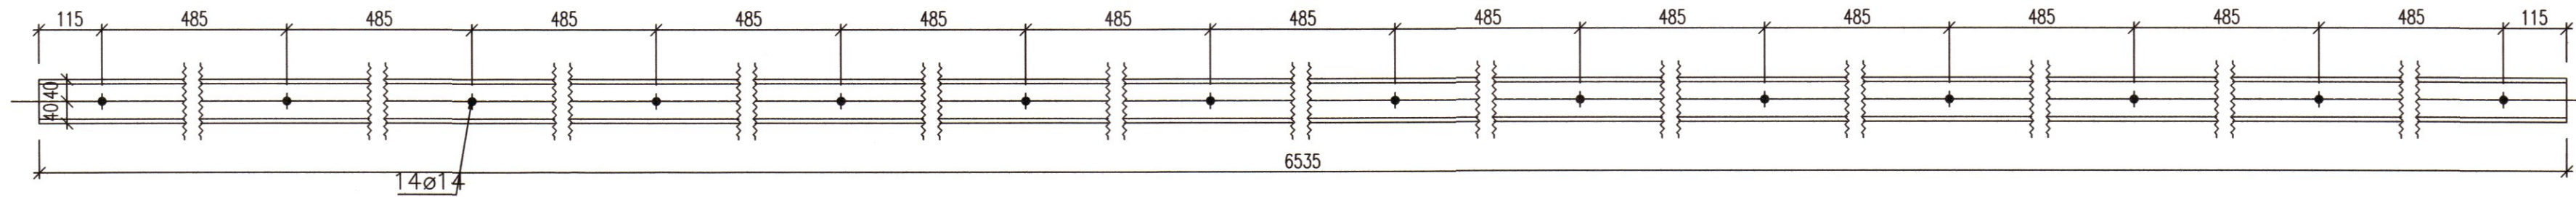


26x1000 UPN 80
S355JR - 1:10

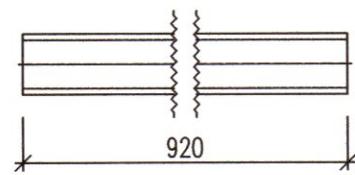


2x1007 UPN 80
S355JR - 1:10


16x1001 UPN 80
S355JR - 1:10

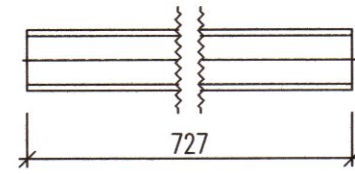

2x1008 UPN 80
S355JR - 1:10


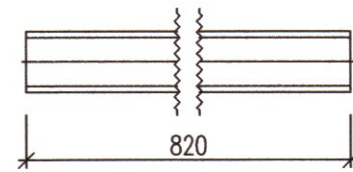


1x1009 UPN 80
S355JR - 1:10

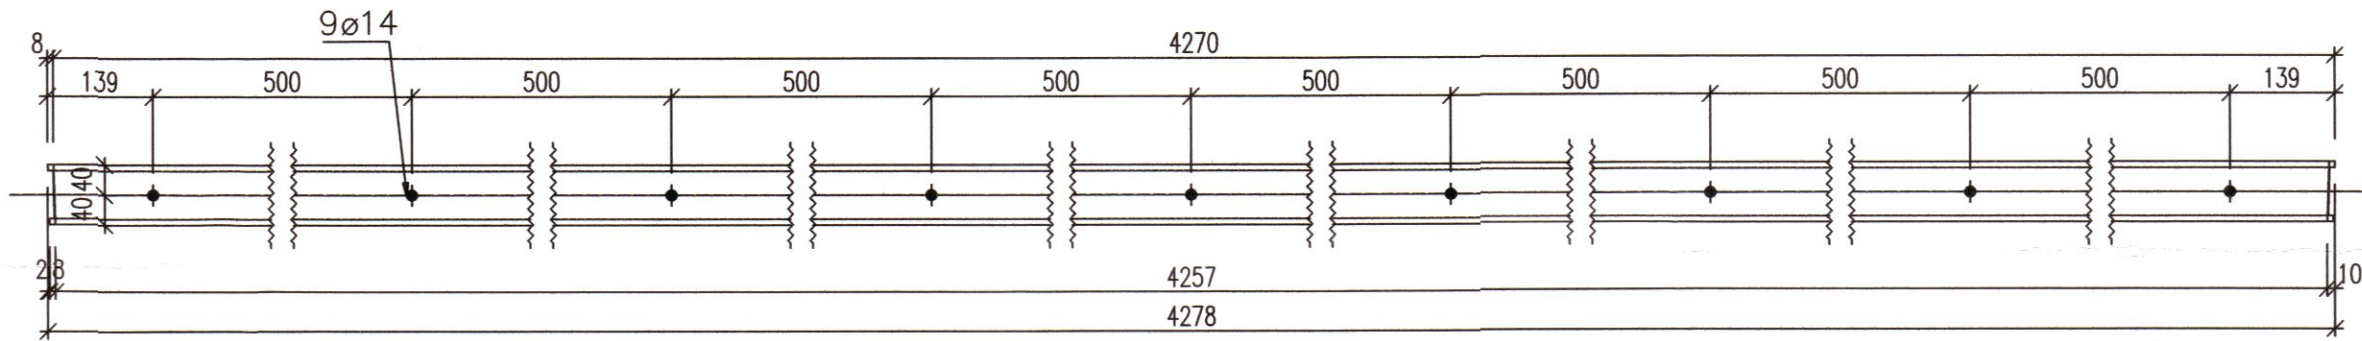


Pozitie	Cantitate	Ansamblu
1000	26	1
1001	16	2
1002	9	3
1003	4	6
1004	4	7
1005	4	4
1006	4	5
1007	2	8
1008	2	9
1009	1	12
1010	1	10
1011	1	11
1012	1	13
1013	1	14


9x1002 UPN 80
S355JR - 1:10

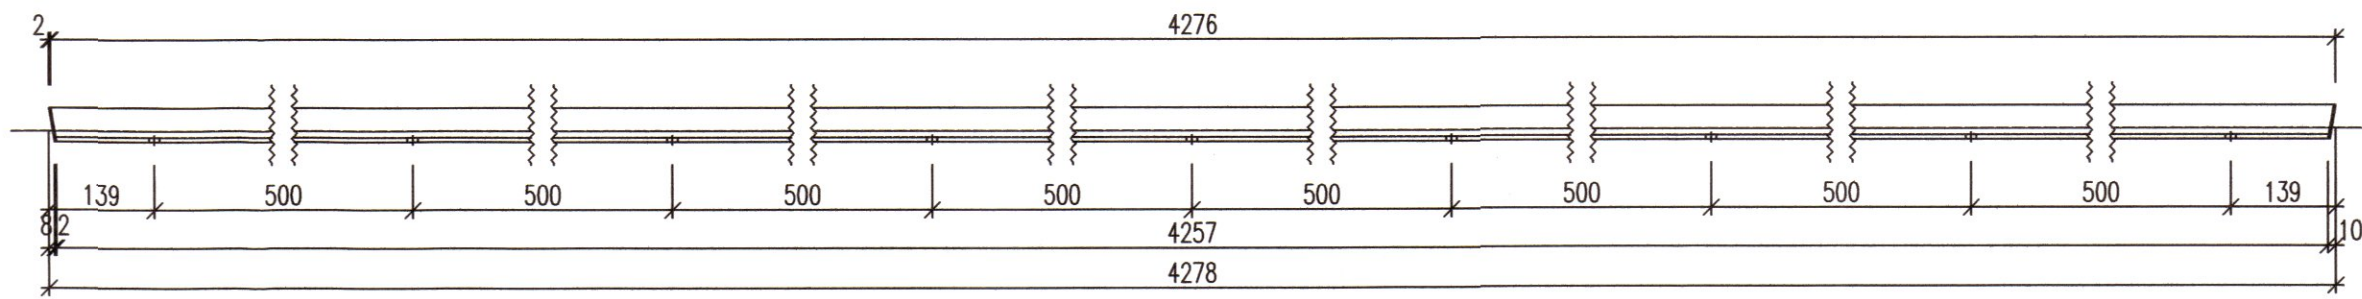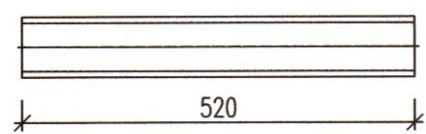


4x1003 UPN 80
S355JR - 1:10

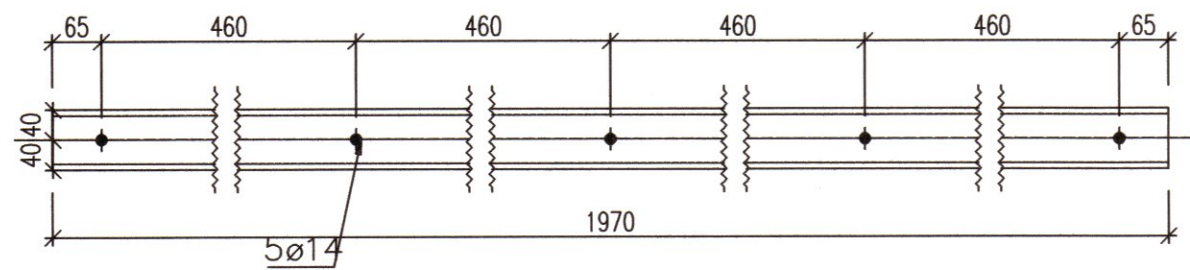


1x1010 UPN 80
S355JR - 1:10

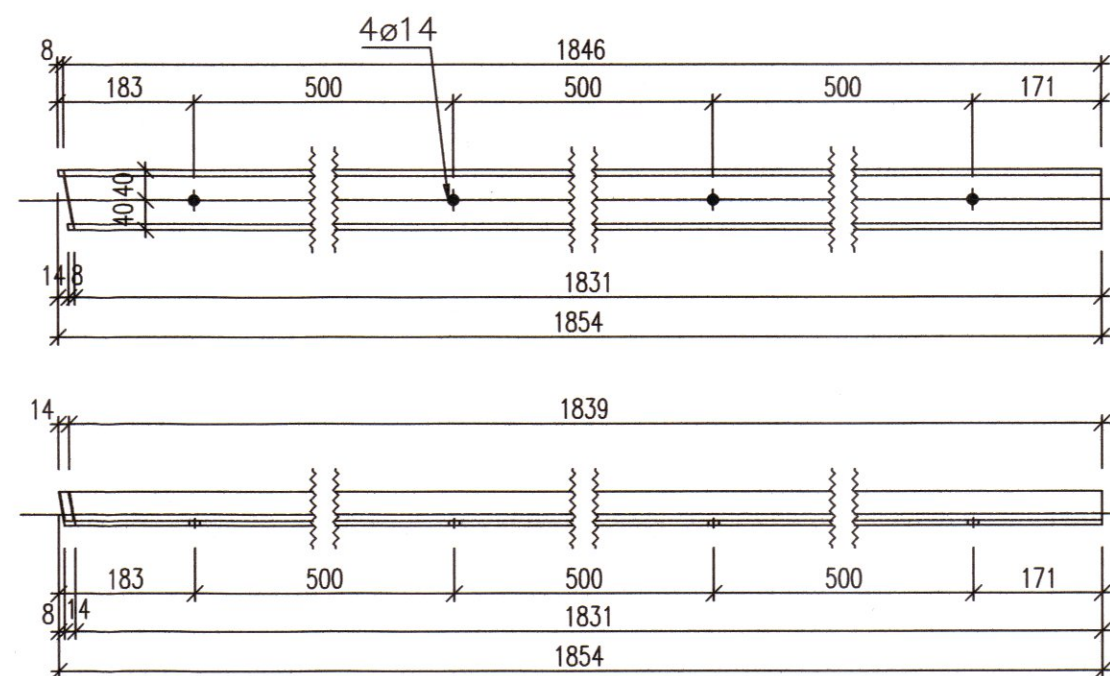


1x1011 UPN 80
S355JR - 1:10

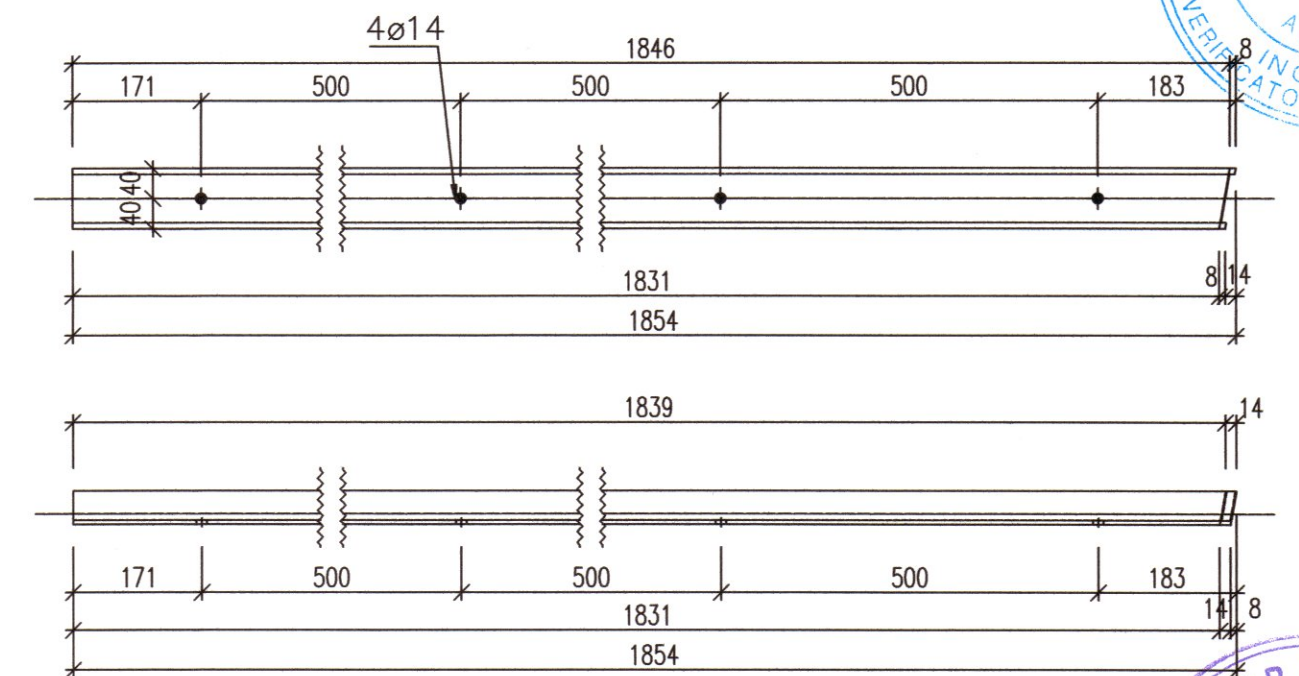


4x1004 UPN 80
S355JR - 1:10

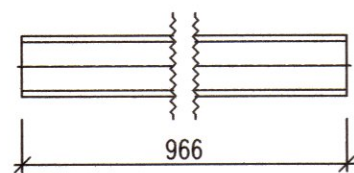


4x1005 UPN 80
S355JR - 1:10

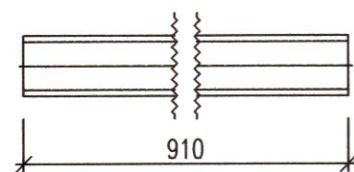


1x1012 UPN 80
S355JR - 1:10

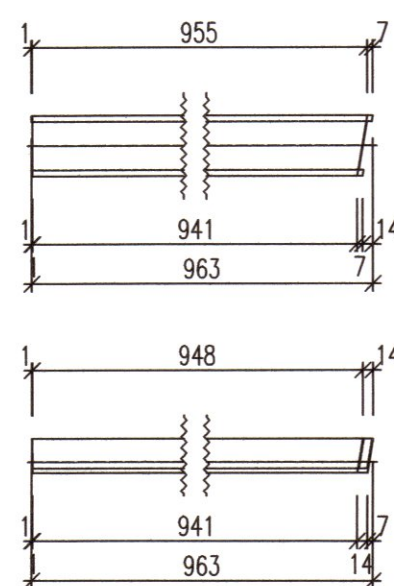


1x1013 UPN 80
S355JR - 1:10

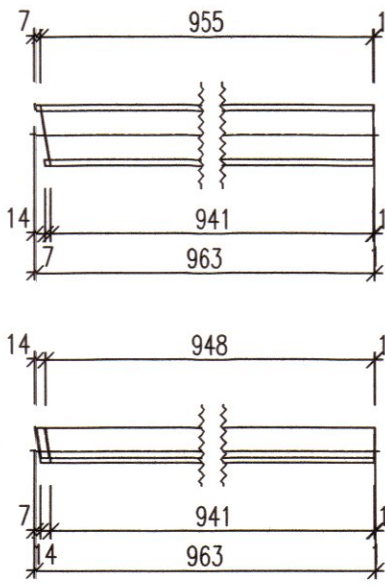

4x1006 UPN 80
S355JR - 1:10

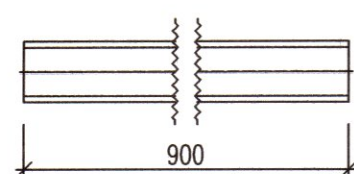

NOTĂ:
-Material: oțel S355 (SR EN 10025).
-Clasa de execuție: EXC1 (SR EN 1090-2:2008).
-Pregătirea suprafețelor: P1.
-Suduri conform SR EN ISO 5817, clasa B.

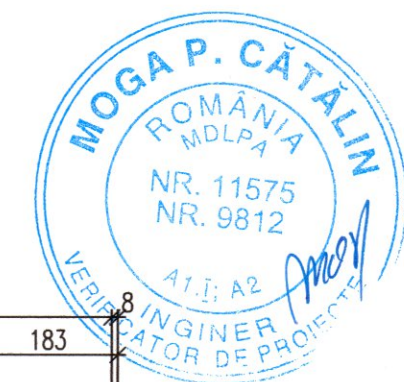

VERIFICATOR, EXPERT	NUME	SEMNĂTURA	CERINȚA	REFERAT/ EXPERTIZĂ NR./ DATA
TRUSTWORTHY COMPANY 2025	PROIECTANT GENERAL S.C. AKA Arhitect S.R.L.			Beneficiar: municipiul Brad, scoala gimnazială "Mircea Santimbreanu"
ESQ	STRUCTURES CLASS S.R.L.			Amplasament Municipiul Brad, strada Libertății, nr. 23, Jud. HUNEDOARA, C.F. nr. 67461, 67473, 67043
	Șef Proiect	arh. Mircea-Dănicar Ioan	SCARA 1:10	Nr. Proiect 17/2025
	Proiectat	ing. Marin Teau	Data: 07/2025	Nr. Proiect 19/2025
	Desenat	ing. Marin Teau		FAZA: DTAC+PT PLANȘA: R17
				Titlu proiect: MODERNIZARE SI DOTARE SCOALA GIMNAZIALA "Mircea Santimbreanu"
				Titlu planșă: DEBITARE ELEMENTE COPERTINE

© Inscris de drept si specificat sunt proprietatea S.C. AKA Arhitect S.R.L. Nu vor fi copiate sau reproduse fara acordul scris de la emitent.