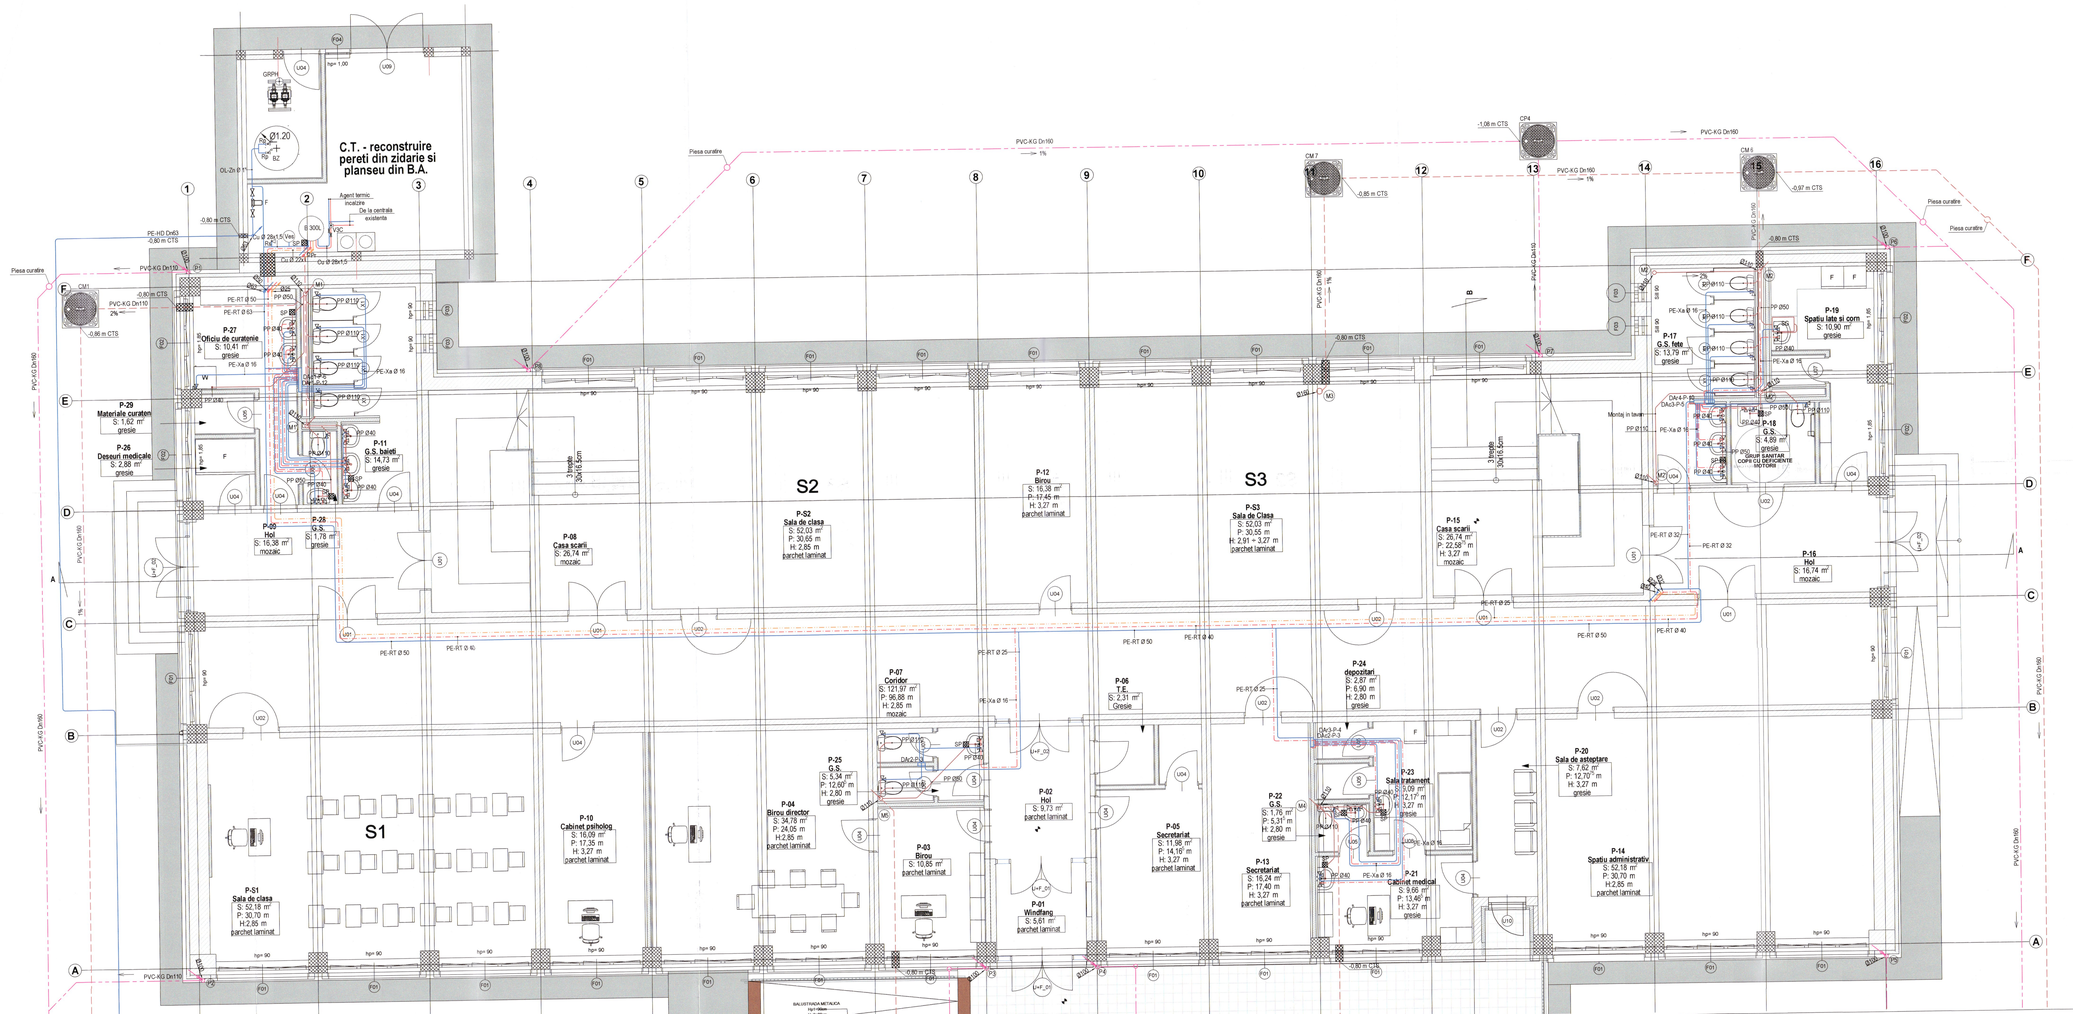

LEGENDA	
	conducta apa rece
	conducta apa calda de consum
	conducta recirculare apa calda de consum
	conducta canalizare menajera interioara
	conducta canalizare menajera ingropata
	conducta apa pluviala
SP	sifon pardoseala 150x150 mm
SG	separator grasimi,montaj sub spalator
F	filtru apa cu cartus
Rs	robinet serviciu
Rp	robinet cu plutitor
DAr1-P-12	distribuitor apa rece numarul 1, parter, 12 circuite
DAc1-P-6	distribuitor apa calda numarul 1, parter, 6 circuite
CM	camin canalizare menajera
CA	camin de apometru
CP	camin canalizare pluviala
M1-M5	coloane canalizare menajera
P1-P8	coloane canalizare pluviala
V3C	vana cu 3 cai
Pr	pompa recirculare apa calda, Q=0,72 mc/h, H= 3 mCA, Pa=0,02 kW
B	boiler termoelectric cu o serpentina si rezistenta, V=300 L, Pe=2 kW
Ves	vas de expansiune sanitar V=24 L

Verificator /Expert	Titlu / Numе	Semnătura	Specialitatea	Referat / Expertiza nr / Data
Verificator				

PROIECTANT GENERAL
S.C. AKA Arhitect S.R.L.
Proiectare generala
Proiectare de specialitate
Consultanta
Asistenta tehnica
CIF 25365203
J05/1/2006
e-mail: biroi.aka@akaarhitect.ro Tel: +40 724 207 211
Arhitect-șef: Arh. Tudor Vladimirescu Str. Ion Ionescu de la Brad, nr. 4, Ap. 15, Arad, Romania

PROIECTANT de SPECIALITATE
EST GAZ
e-o-s-r-o-n-g-i-n
str. Tudor Vladimirescu Nr. 4, Ap. 15
310010, Arad, Jud. Arad, Romania
J02/1194/1998 CU RO 10544460
Web: www.estgaz.ro
Email: info@estgaz.ro

Specialitate	Titlu / Numе	Semnătura	Scara	Data
SEF PROIECT	arh. MIRCI-DANCCAR I.		1 : 50	septembrie 2025
PROIECTAT	ing. VUICIN M.			
DESENAT	ing. VUICIN M.			

Beneficiar: MUNICIPIUL BRAD
Scoala generala "Mircea Santimbreanu,"

Amplasament: Municipiul Brad, strada Libertății, nr.23
CF 67461, 67473, 67543, Jud. Hunedoara

Titlul proiectului: Modernizare si dotare scoala gimnaziala "Mircea Santimbreanu"

Obiect: INSTALATII SANITARE

Titlul planului: PLAN PARTER - 2

Pr. nr.: 17/2025
Pr. nr.: 46/2025
Faza: DTAC+PTh
Pr. nr.: 03 S