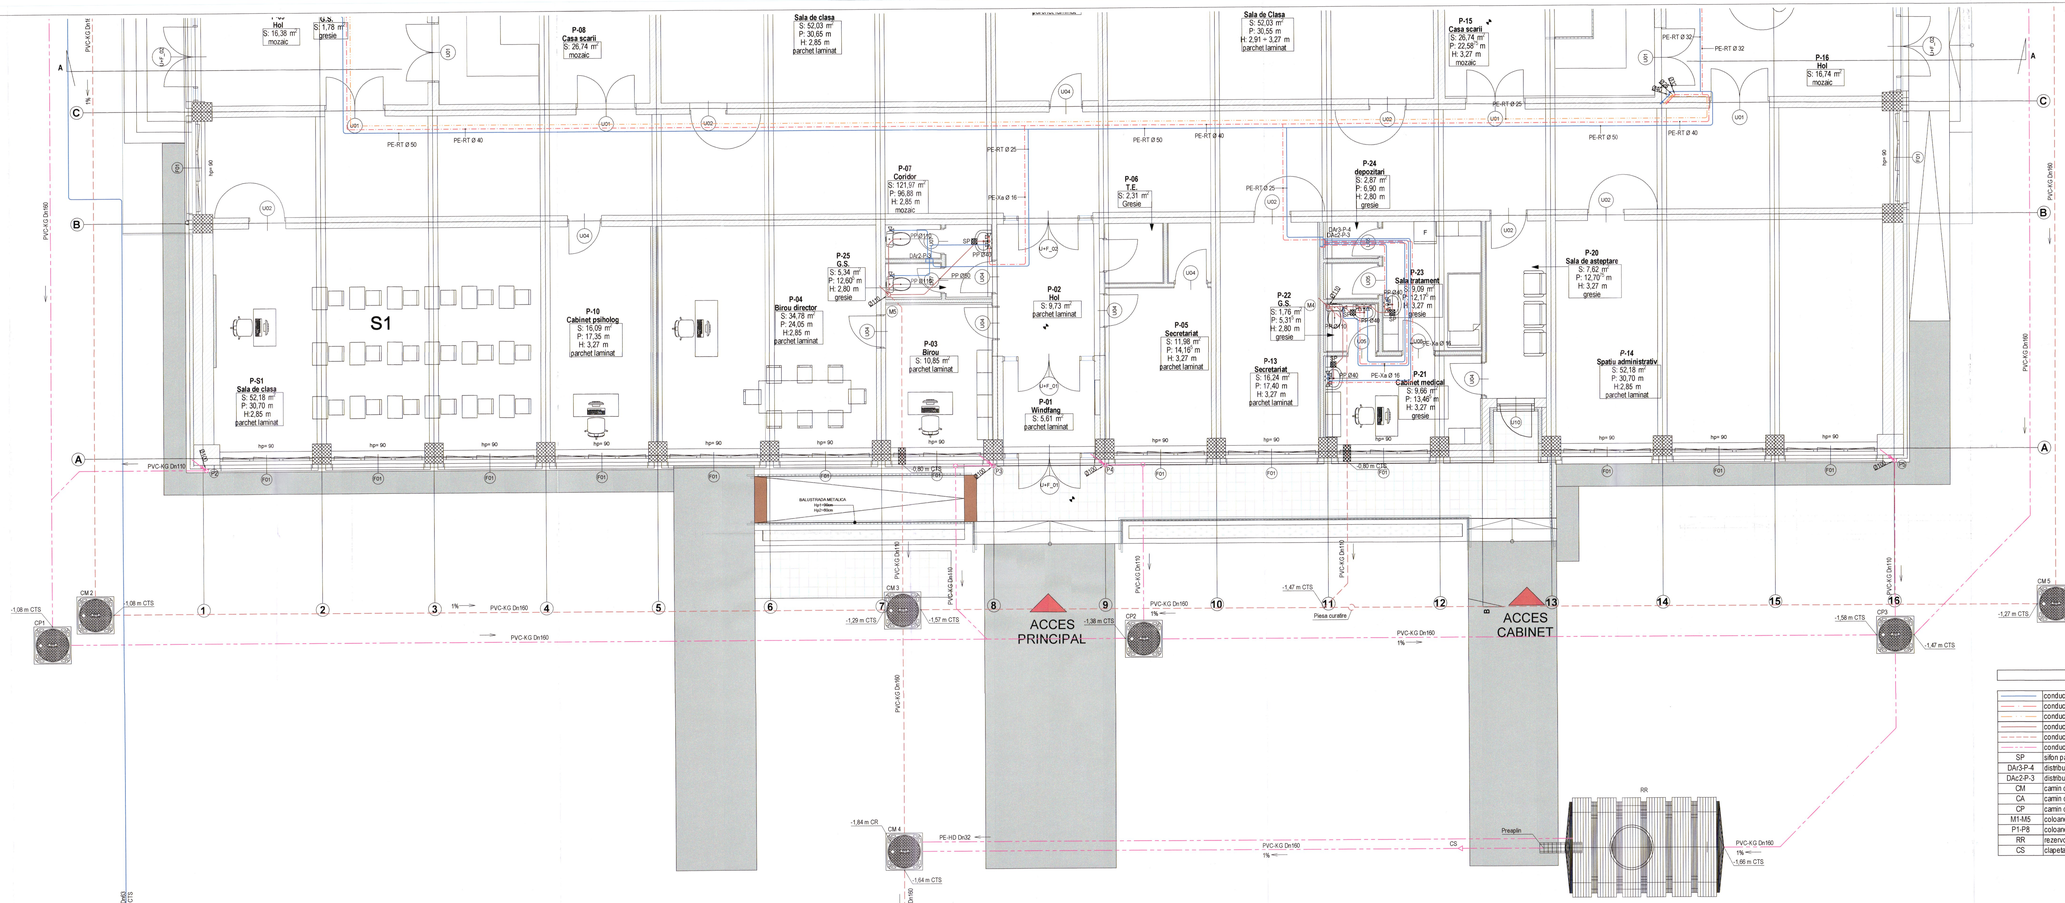

LEGENDA

	conducta apa rece
	conducta apa calda de consum
	conducta recirculare apa calda de consum
	conducta canalizare menajera interioara
	conducta canalizare menajera ingropata
	conducta apa pluviala
SP	sifon pardoseala 150x150 mm
DA/3-P-4	distribuitor apa rece numarul 3, parter; 4 circuite
DAc/2-P-3	distribuitor apa calda numarul 2, parter, 3 circuite
CM	camin canalizare menajera
CA	camin de apometru
CP	camin canalizare pluviala
M1-M5	coloane canalizare menajera
P1-P8	coloane canalizare pluviala
RR	rezervor retentie apa pluviala cu pompare; V=20,0 mc; Pe=1,0 kW
CS	clapeta sens ø160 mm

Verificator / Expert	Titlu / Name	Semnatura	Specialitatea	Referat / Expertza nr. / Data
Verificator				

PROIECTANT GENERAL
S.C. AKA Arhitect S.R.L.
Registru Comerțului: J21/1080/2012 Cod Unic de Înregistrare: RO 30800013
e-mail: team.mircu@akaarhitect.ro Tel.: +40 734 207 211
Str. Tudor Vladimirescu, Nr. 4, Ap. 15, 310010 Arad, Jud. Arad, România

PROIECTANT de SPECIALITATE
EST GAZ eco-energie
Str. Tudor Vladimirescu, Nr. 4, Ap. 15
310010 Arad, jud. Arad, Romania
J2301/1994/RM - CUI RO 6946840
Web: www.estgaz.ro
Email: info@estgaz.ro

Beneficiar	MUNICIPIUL BRAD Scoala generala "Mircea Santimbreanu,	Pr. nr.	17/2025
Amplasament: Municipiul Brad, strada Libertatii, nr.23, CF 67461, 67473, 67243, Jud. Hunedoara		Pr. nr.	46/2025
Titlul proiectului: Modernizare si dotare scoala gimnaziala "Mircea Santimbreanu"		Faza	DTAC+PTh
Obiect: INSTALATII SANITARE			
Titlul planului:	PLAN PARTER - 1	Pl. nr.	02 S

Specificație	Titlu / Name	Semnatura	Scara	1 : 50	
SEF PROIECT	arh. MIRCI-DANCAR I.				
PROIECTAT	ing. VUICIN M.		Data	septembrie 2025	
DESENAT	ing. VUICIN M.				