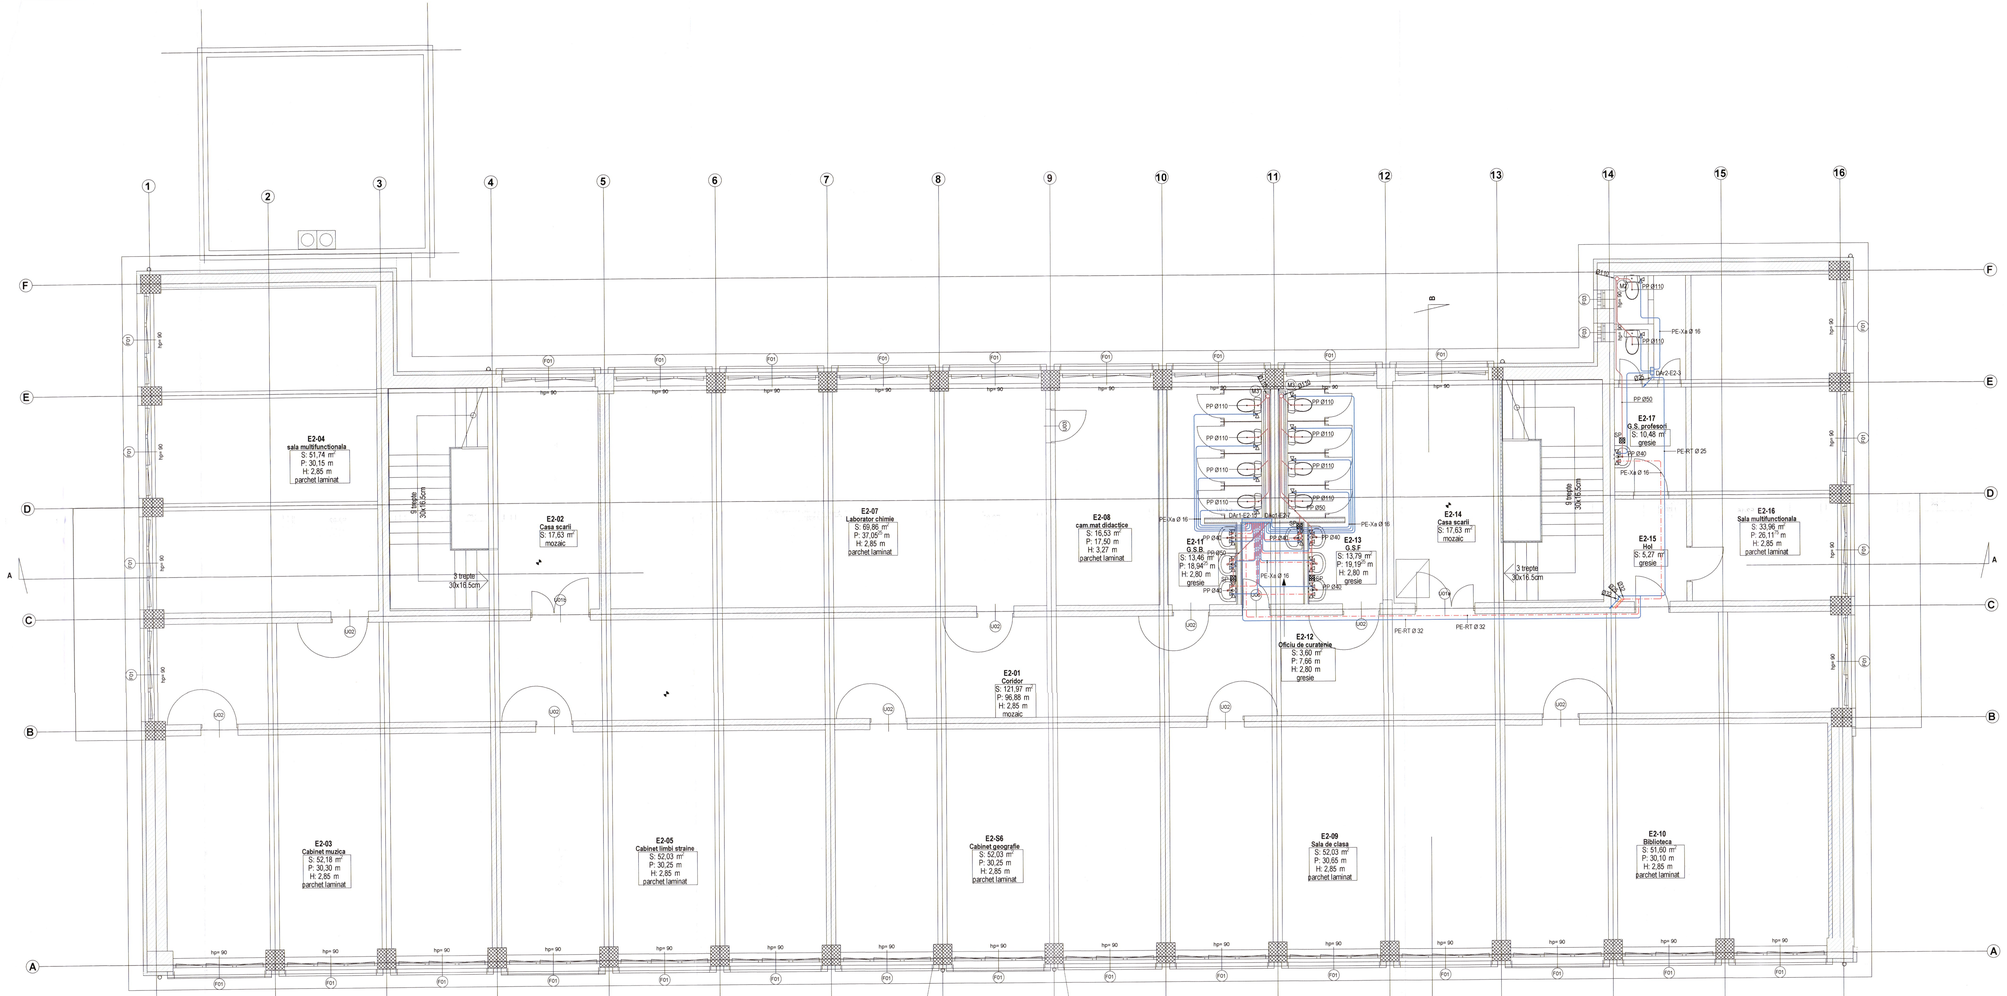

LEGENDA

	conducta apa rece
	conducta apa calda de consum
	conducta recirculare apa calda de consum
	conducta canalizare menajera interioara
SP	sifon pardoseala 150x150 mm
M1-M5	coloane canalizare menajera
DAr1-E2-15	distribuitor apa rece numarul 1, etaj 2, 15 circuite
DAc1-E2-7	distribuitor apa calda numarul 1, etaj 2, 7 circuite

Verificator / Expert	Titlu / Nume	Semnatura	Specialitatea	Referent / Expertiza nr. / Data
Verificator				

PROIECTANT GENERAL: S.C. AKA Arhitect S.R.L. — Registru Comerț: J02/1800/2003, Cod Fiscal: RO 15352013, Cont IBAN: RO 49 BTRL RCAA 0301 2180 3401, Banca: BCR Sucursala Arad, e-mail: team.aka@akaarhitect.ro, www.aka-arhitect.ro, Tel.: +40 744 337 201

PROIECTANT IN SPECIALITATE: EST GAZ — www.energaz.ro — Str. Tudor Vladimirescu Nr. 4, Ap. 15, 310243 Arad, jud. Arad, România, J02/1799/1994, CUI RO 6948480, Web: www.estgaz.ro, E-mail: info@estgaz.ro

Specialitate	Titlu / Nume	Semnatura	Scara
SEF PROIECT	arh. MIRCI-DANICAR I.		1 : 50
ARHITECT	ing. VUICIN M.		
DESENAT	ing. VUICIN M.		Data: septembrie 2025

Beneficiar: MUNICIPIUL BRAD, Scoala generala "Mircea Santimbreanu,

Amplasament: Municipiul Brad, strada Libertatii, nr.23, CF 67461, 67473, 67043, Jud. Hunedoara

Titlul proiectului: Modernizare si dotare scoala gimnaziala "Mircea Santimbreanu"

Obiect: INSTALATII SANITARE

Titlul planului: PLAN ETAJ 2

Pr. nr.: 17/2025

Pr. nr.: 46/2025

Faza: DTAC+PTh

Pr. nr.: 05 S