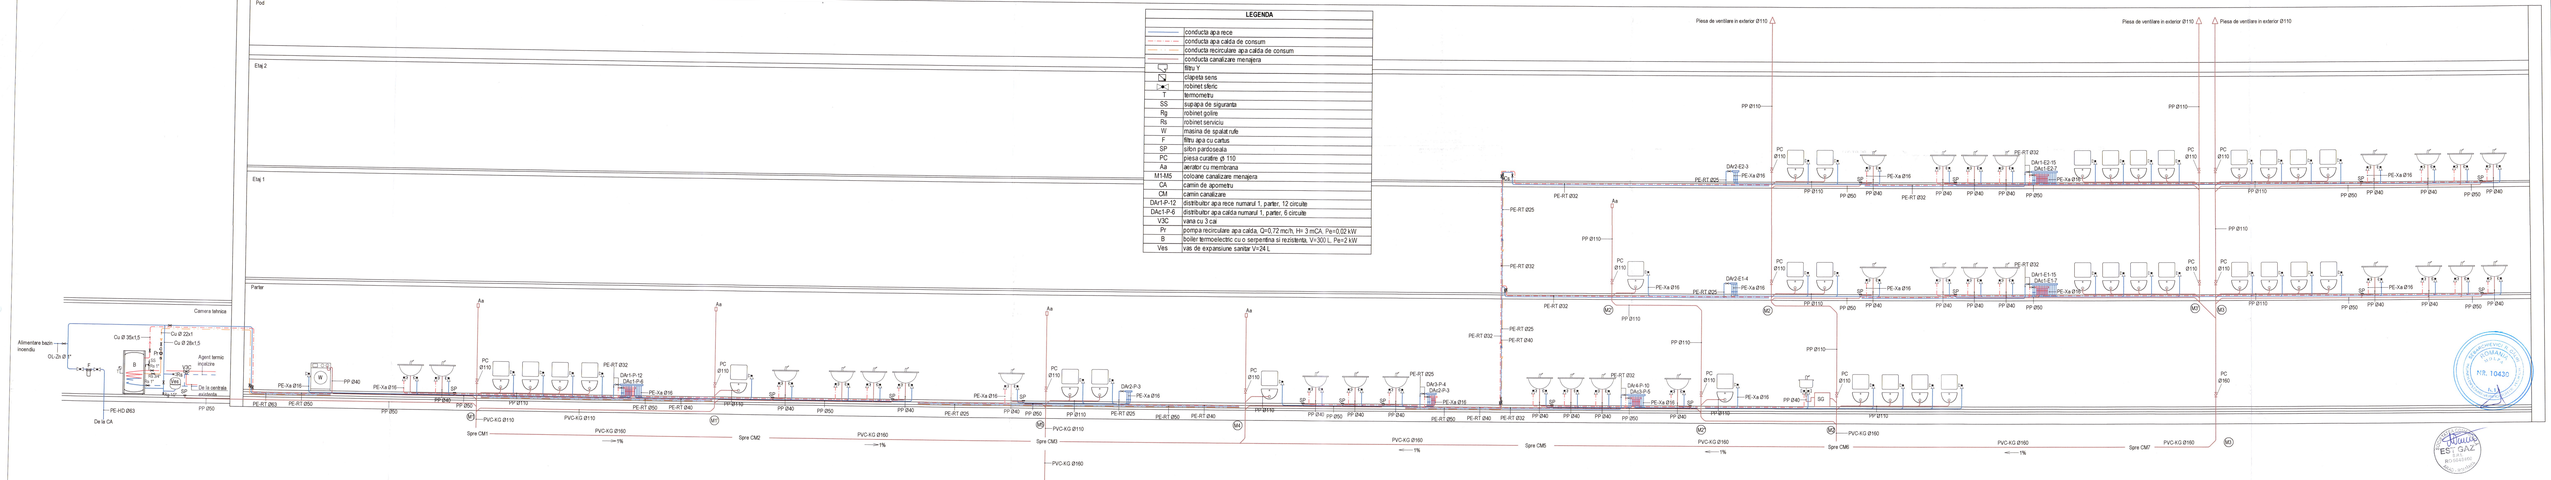

LEGENDA

	conducta apa rece
	conducta apa calda de consum
	conducta recirculare apa calda de consum
	conducta canalizare menajera
	filtru Y
	clapeta sens
	robinet sferic
T	termometru
SS	supapa de siguranta
Rg	robinet golire
Rs	robinet serviciu
W	masina de spalat rufe
F	filtru apa cu carbu
SP	sifon pardoseala
PC	piesa curatire ø 110
Aa	aerator cu membrana
M1-M5	coloane canalizare menajera
CA	camin de apometru
CM	camin canalizare
DA/1-P-12	distribuitor apa rece numarul 1, parter, 12 circuite
DAc1-P-6	distribuitor apa calda numarul 1, parter, 6 circuite
VSC	vana cu 3 cai
Pr	pompa recirculare apa calda, Q=0,72 mc/h, H= 3 mCA; Pe=0,02 kW
B	boiler termoelectric cu o serpentina si rezistenta, V=300 L; Pe=2 kW
Ves	vas de expansiune sanitar V=24 L

Verificator / Expert	Titu / Name	Semnatura	Specialitatea	Referat / Expertiza nr / Data
Verificator				
PROIECTANT GENERAL	S.C. AKA Arhitect S.R.L. Str. Ion Ghica nr. 3, Oradea, Bihor, Romania; e-mail: birou.arhitect@akaarhitect.ro; Tel. +40 734 207 211; www.akaarhitect.ro; CIF RO 18388873; J05/1139/2008; Capital social 200 lei			Beneficiar: MUNICIPIUL BIHAO Scoala generala "Mircea Sanziana",
PROIECTANT DE SPECIALITATE	S.C. EST GAZ INSTALATII S.R.L. Str. Tudor Vladimirescu, nr. 4, Ap. 15, 410510, Arad, Jud. Arad, Romania; J02/1729/2006; CUI RO 18484460; Tel. 0744 / 512 512; www.estgaz.ro; E-mail: office@estgaz.ro; Grupul INSTALATORILOR ESTGAZ			Amplasament: Municipiul Bihor, strada Libertatii, nr.23, CF 67461, 67473, 67543, Jud. Hunedoara
Specialitate	Titu / Name	Semnatura	Scara	Titlul proiectului: Modernizare si dotare scoala gimnaziala "Mircea Sanziana",
SEF PROJECT	arh. MIRCI-DANCARI I.		%	
PROIECTAT	ing. VUICIN M.			Obiect: INSTALATII SANITARE
DESENAT	ing. VUICIN M.		Data: septembrie 2025	Titlul plansei: SCHEMA COLOANE

Pr. nr.: 17/2025

Faza: DTAC+PTh

Pl. nr.: 06 S