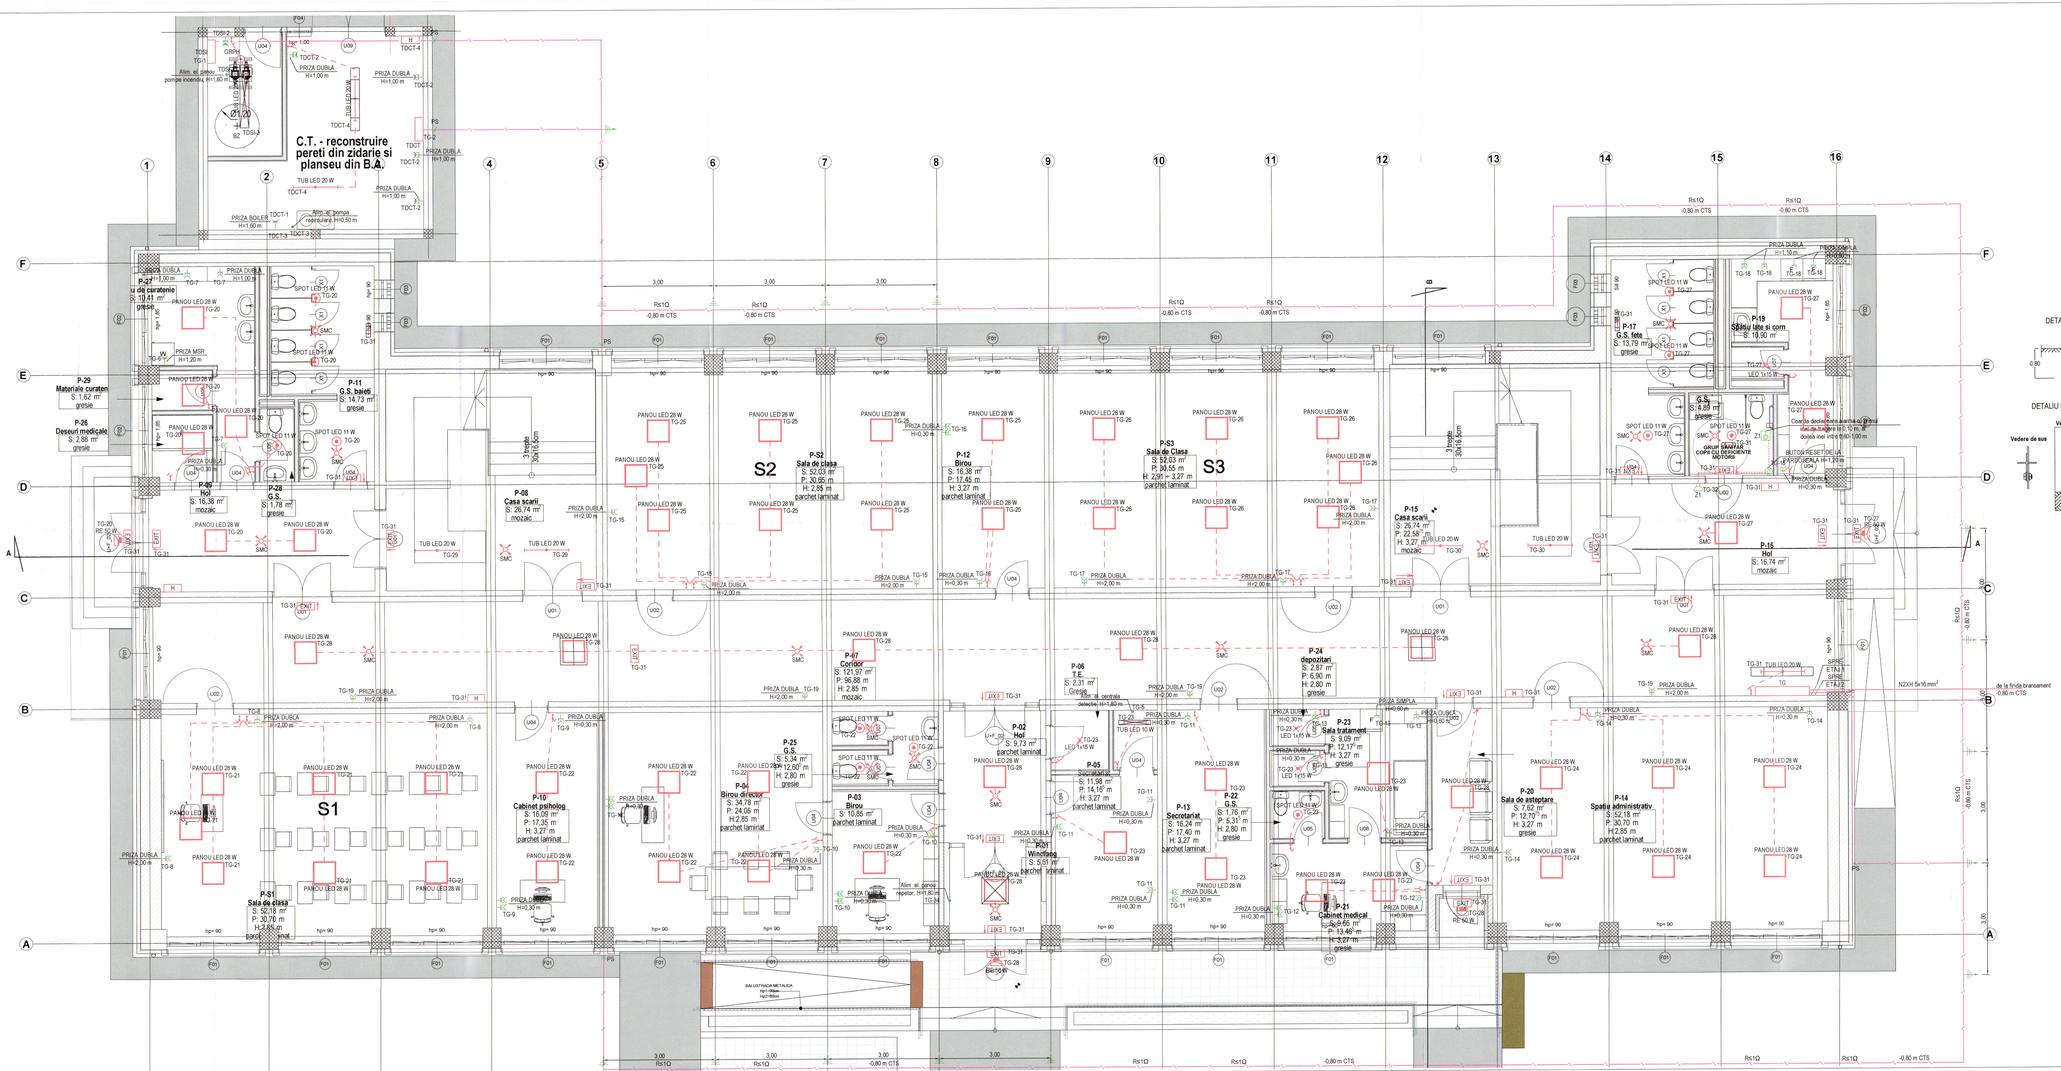

LEGENDĂ

Simbol	Descriere
	Sistem alarmă pentru grupuri sanitare persoane cu handicap complet echipate
	Sirenă opto-acustică
	Buton de reset sistem alarmă
	Coardă declanșare sistem alarmă cu două inele de tragere
	Corp de iluminat led, IP44, Pelr=11 W
	Corp de iluminat tip panou led, Pelr=28 W
	Corp de iluminat tip plafoniera led, Pelr=15 W
	Corp de iluminat tip tub led, Pelr=20 W
	Corp de iluminat de siguranta pentru iluminat local, Pelr=4 W, t=3 ore
EXIT	Corp de iluminat de securitate pentru evacuare, Pelr=2 W, t=3 ore
H	Corp de iluminat de securitate pentru marcarea hidrantilor, Pelr=1 W, t=3 ore
	Corp de iluminat de securitate pentru circulatie, Pelr=28 W, t=3 ore
	Corp de iluminat de securitate pentru interventii, Pelr=28 W, t=3 ore
	Corp de iluminat de securitate pentru interventii, Pelr=20 W, t=3 ore
	Corp de iluminat de securitate pentru continuiarea lucrului, Pelr=10/20 W, t=3 ore
	Corp de iluminat de securitate pentru continuiarea lucrului, Pelr=28 W, t=3 ore
	Tablou electric distribuție general
	Senzor de miscare si crepuscular 10A
	Priză dublă cu Împământare
	Priză simplă cu Împământare
	Priză dublă cu Împământare, etanș
	Priză simplă cu Împământare, etanș
	Întreruptător simplu
	Întreruptător dublu
	Întreruptător cap scara
	Cablu, direcția în sus
	Electrod Împământare
	Piesă de separație
TG	Tablou electric de distribuție etaj
TDCT	Tablou electric de distribuție camera tehnica
TDS	Tablou electric de distribuție statie incendiu
PS	Piesă de separație
R	Rezistență priză de pământ
SMC	Senzor de miscare si crepuscular 10A
	Cablu alimentare cu energie electrică
	Platbandă OL-Zn 40x4 mm

Verificator / Expert	Titlu / Name	Semnătura	Specialitatea	Referent / Expertiza nr. / Data
Verificator				

PROIECTANT GENERAL: S.C. AKA Arhitect S.R.L.
Registru Comerțului: J35/2495/2005 Cod Fiscal: RO 18035643 RO 18035643
e-mail: stan.m.ion.ro@akaarhitect.ro Tel./ +40 724 207 201
Str. Ion Creanga nr. 4, Bl. 4, Sc. 1, Ap. 4, Sector 1, Bucuresti, Romania

PROIECTANT IN SPECIALITATE: EST GAZ ROM ENERGIE
Str. Tudor Vladimirescu Nr. 4, Ap. 15 310310, Arad, jud. Arad, Romania
Tel./ Fax: +40 257 281 666; +40 742 164840
Web: www.estgaz.ro
Email: info@estgaz.ro

Specialitate	Titlu / Name	Semnătura	Scara
SEF PROIECT	arh. MIRCI-DANCIAR I.		1 : 50
PROIECTAT	ing. STANCIONI E.		
DESENAT	ing. STANCIONI E.		Data: august 2025

Beneficiar: MUNICIPIUL BRAD
Scoala generala "Mircea Santimbreanu,
Pr. nr.: 17/2025

Amplasament: Municipiul Brad, strada Libertății, nr.23, CF 67461, 67473, 67043, Jud. Hunedoara
Pr. nr.: 46/2025

Titlu proiectului: Modernizare si dotare scoala gimnaziala "Mircea Santimbreanu"
Faza: DTAC+PTh

Obiect: INSTALATII ELECTRICE

Titlu planșe: PLAN PARTER
Pr. nr.: 02 E

BRANCHEVICI R. CLAUDIU ROMANIA UNIUNEA ARHITECȚILOR DIN ROMANIA NR. 11720

S.C. EST GAZ ROM ENERGIE S.R.L. ARAD ROMANIA

S.C. M. EUGEN-MIRCEA ROMANIA NR. 09769 CAMERA ARHITECȚILOR DIN ROMANIA

S.C. M. CI. INGINER-CONSULT SRL