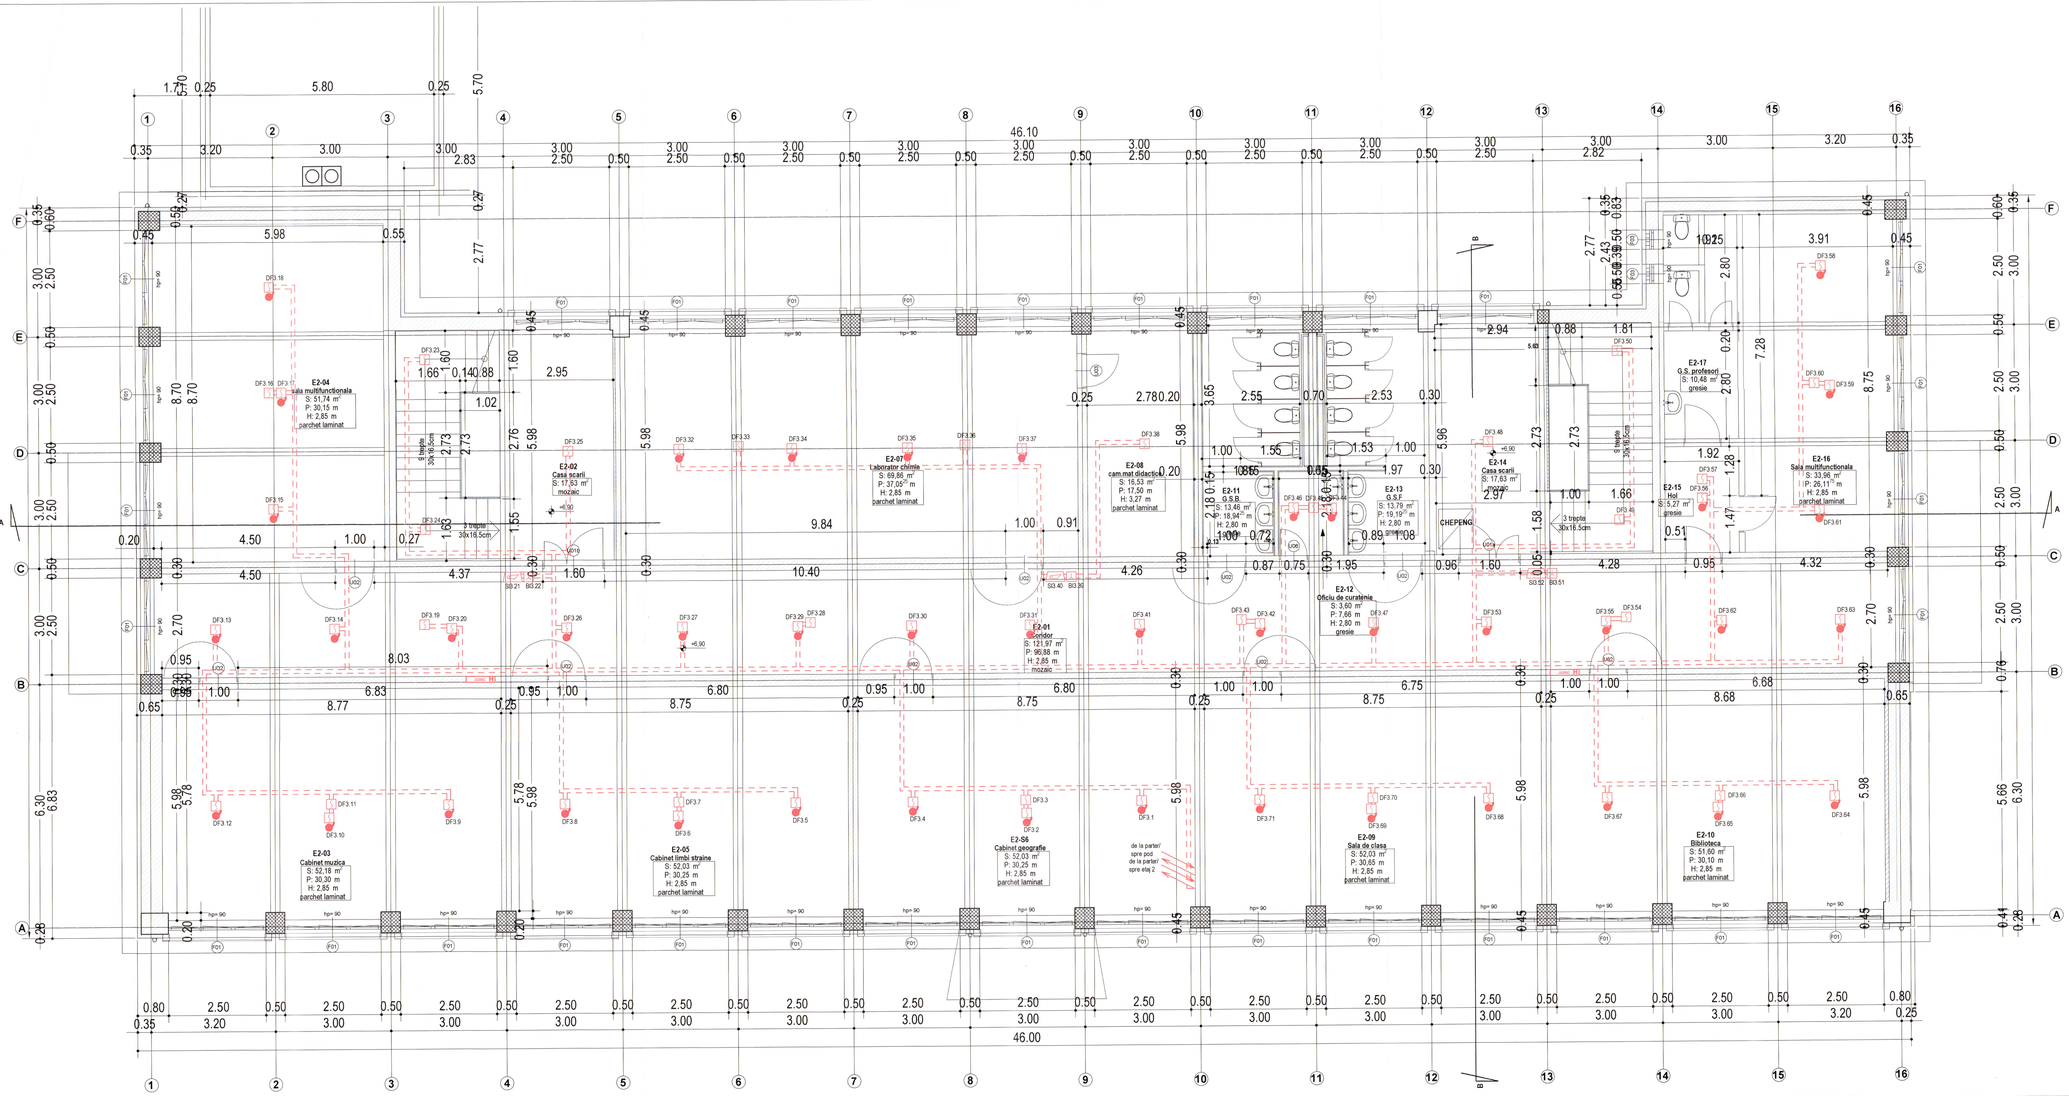

LEGENDA		
		cablu J-H(St)H 2 x 2 x 0.8mmp
DF		detector de fum
DF		detector de fum montat deasupra tavanului falș
BI		declansator manual de alarmare
SI		sirena interioara

Nota: Inaltimea de montaj fata de pardoseala a BI este H_{BI}=1,30 m. Se va verifica la montaj finisajele finale ale spatiilor libere si in caz de necesitate se vor suplimenta senzori de fum sau caldura.

Verificator / Expert	Titlu / Nume	Semnătura	Specialitatea	Referat / Expertiza nr. / Data	
Verificator					
PROJECTANT GENERAL	S.C. AKA Arhitect S.R.L. Registrul Comerțului: J27/1602/2013 Cod Fiscal: RO 32923913 e-mail: birou.aka.arhitect@yahoo.com; Str. Eroilor Nr. 1A, Hunedoara www.aka-arhitect.com; Str.Eroilor Nr.1A, Hunedoara			Beneficiar: MUNICIPIUL BRAD Scoala generala "Mircea Sanbrateanu"	Pr. nr.: 17/2025
PROJECTANT de SPECIALITATE	EST PROIECT Str. Tudor Vladimirescu, Nr. 4, Ap. 15 330203, Arad, jud. Arad, Romania J02/1799/1994 CUI: RO 6945460 Tel.: 0744 654 321 Email: est@est.ro Email: info@est.ro			Amplasament: Municipiul Brad, strada Libertății, nr.23 CF 67401, 67470, 67043, Jud. Hunedoara	Pr. nr.: 46/2025
Specialitate	Titlu / Nume	Semnătura	Scara	Titlul proiectului: Modernizare si dotare scoala gimnaziala "Mircea Sanbrateanu"	Faza: DTAC+PTh
SEF PROIECT	arh. MIRCI-DANCAR I.		1 : 50	Obiect: Instalatii de detectare, semnalizare si alarmare a incendiilor	
PROIECTAT	ing. STANCIONI E.		Data: august 2025	Titlul planului: PLAN ETAJ 2	Pr. nr.: 04 ECS
DESENAT	ing. STANCIONI E.				