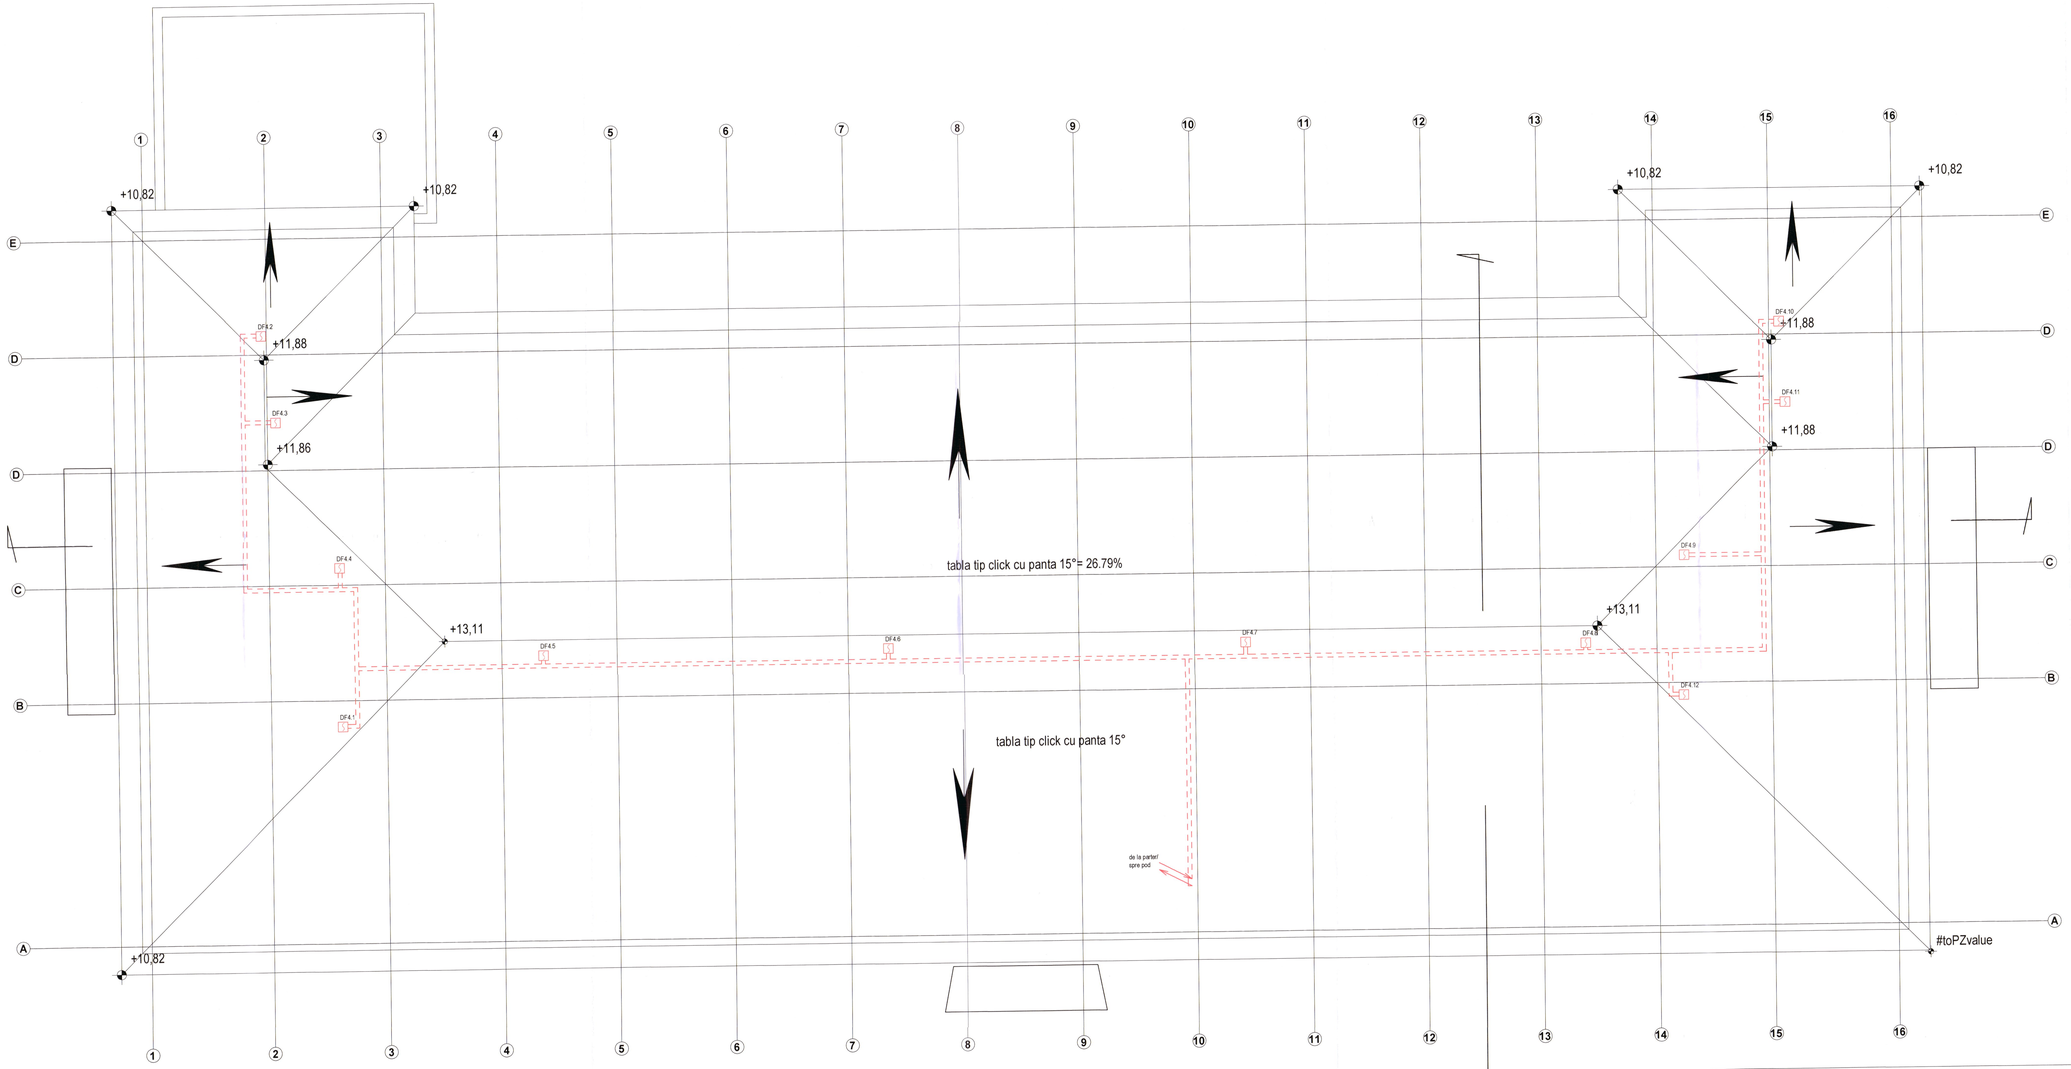

LEGENDA

	cablu J-H(St)H 2 x 2 x 0.8mmp
DF	detector de fum

Verificator /Expert	Titu l /Nume	Semnătura	Specialitatea
Verificator			

Referat / Expertiza nr. / Data

PROIECTANT GENERAL

S.C. **AKA Arhitect** S.R.L.
Registrul Comerțului: J07/1903/2010
Tel: 0744 207 211 / 0744 207 311
e-mail: birou.aka@akaarhitect.ro; office@akaarhitect.ro
Arhitecta-șefă: Arhitect Ana Maria Luca Drăscu , str. Bucureștiului, nr. 44, Suceava, Romania

PROIECTANT de SPECIALITATE

EST
ESTIGAZ

Dr. Tudor Vladimirescu, Nr. 4, Ap. 15
310210, Arad, Jud. Arad, România
J02/1798/1994 CUI RO 6648460
Web: www.estigaz.ro
Email: info@estigaz.ro

Specialitate	Titlu / Nume	Semnătura	Scara:
ŞEF PROIECT	arh. MIRCI-DANICAR I.		1 : 50
PROIECTAT	ing. STANCIONI E.		Data:
DESENAT	ing. STANCIONI E.		august 2025

Beneficiar:
MUNICIPIUL BRAD
Scoala generala "Mircea Sanbrimbreanu,

Pr. nr.: 17/2025

Amplasament: Municipiul Brad, strada Libertăţii, nr.23, CF 67461, 67473, 67543, Jud. Hunedoara

Pr. nr.: 46/2025

Titul proiectului: Modernizare si dotare scoala gimnaziala "Mircea Sanbrimbreanu"

Faza: DTAC+PTh

Obiect: Instalatii de detectare, semnalizare si alarmare a incendiilor

Titlu planşe: PLAN POD

Pr. nr.: 05 EC8

STOIA N. EUGEN-MARCEL ROMÂNIA NR. 09769 INGINER VERIFICATOR DE PROIECTE

BERBECHIEVICI R. CĂLIN ROMÂNIA NR. 11720 INGINER VERIFICATOR DE PROIECTE

SOCIETATEA COMERCIALĂ ESTIGAZ SRL ARAD - ROMÂNIA