

**Direcția Operațională**  
**Departament Menținere Specializată**  
**B-dul. Mărășești, nr. 4-6, Corp B**  
**Sector 4, București**  
**Cod poștal: 040254**  
**Contact online: [www.distrigazsud-retele.ro](http://www.distrigazsud-retele.ro)**  
Interlocutor: Cati Gherghe

**Spitalul Clinic de Pneumoftiziologie și**  
**Boli Infecțioase**

Aleea Dealul Spirii, nr. 12  
Municipiul Brașov  
Județul Brașov

Nr/data: 74116 / 321181648 / 08.07.2025

Referitor la solicitarea dumneavoastră înregistrată cu nr. **74116 / 321181648** din **07.07.2025**, privind eliberarea avizului de amplasament în scopul declarat de autorizare **lucrări de construire - consolidare, modificare, reabilitare, reparare – corp B Mărzescu; extindere ieșire urgență - în județul Brașov, municipiul Brașov, strada Alexandru Ioan Cuza, nr. 28, teren identificat prin nr. cadastral 185399**, în urma analizei documentelor, vă restituim planul de situație scara 1:1000 vizat de societatea noastră, proiect nr. 0103/2025, elaborat de 3D Pascal Proiect SRL, completat cu datele solicitate și vă comunicăm următoarele:

Pe planul de situație s-a trasat orientativ rețeaua de distribuție (conduce, instalații și echipamente aferente pentru vehicularea gazelor naturale) aflată în exploatarea operatorului sistemului de distribuție Distrigaz Sud Rețele SRL (denumit în continuare „DGSR”). Detalii privind rețeaua de distribuție existentă în zona de amplasament, care se află în operarea societății noastre, se regăsesc și în planul GIS al DGSR, anexat prezentului aviz.

Construcțiile și/sau instalațiile subterane propuse, se vor amplasa/ poza la o distanță de siguranță minimă admisă pentru regimul de presiune medie.

Prin lucrările propuse **pot fi afectate** racordul de gaze naturale, postul de reglare – măsurare (PRM) și/sau instalația de utilizare gaze naturale (IUGN), care alimentează imobilul existent; după caz, acestea se vor închide înaintea începerii lucrărilor și se vor dezafecta conform Normelor tehnice pentru proiectarea, executarea și exploatarea sistemelor de alimentare cu gaze naturale NTPEE aprobate prin Ordinul ANRE 89/2018 și a Legii nr. 123/2012, cu modificările și completările ulterioare, prin grijă dvs.

Instalația de utilizare gaze naturale care alimentează imobilul se află în întreținerea și exploatarea consumatorului.

Atât dvs. cât și constructorul aveți obligația de a proteja instalațiile de utilizare interioare și exterioare gaze naturale, racordul și postul de reglare – măsurare existente pe toată durata lucrărilor.

În urma analizării documentației depuse se emite:

### **AVIZ FAVORABIL**

#### **Condiționat de respectarea următoarelor măsuri de siguranță**

1. Înainte de începerea lucrărilor propuse se va solicita în scris cu minim 48 de ore **Distrigaz Sud Rețele, Sector Brașov, FOL Complex Nord Brașov și la telefon : 0748228773 pe Sef FOL: Cojocaru Alexandru**, pentru sistarea furnizării gazelor naturale și ridicarea aparatului de măsură, a postului de reglare cu/fără dezafectare/reamplasare racord (**după caz, în funcție de situația din teren**), pe durata executării lucrărilor.
2. Lucrările de reamplasare a racordului de gaze naturale și a postului de reglare-măsurare (**dacă situația din teren o impune**) se realizează de beneficiarul prezentului aviz, conform prevederilor Regulamentului privind racordarea la sistemul de distribuție a gazelor naturale aprobat prin Ordinul ANRE nr. 7/2022, prin intermediul unui operator economic autorizat de Autoritatea Națională de Reglementare în Domeniul Energiei (ANRE) selectat de acesta. În acest sens, este necesară depunerea și înregistrarea unei cereri de racordare la sistemul de distribuție, prin poștă/fizic la unul dintre Birourile Recepție Clienți ale DGSR sau online accesând site-ul nostru <https://www.distrigazsud-retele.ro/casă-ta/nu-am-gaz/reamplasare-bransament>.

3. Este interzisă utilizarea conductelor /instalațiilor de utilizare gaze naturale aparente pentru orice alte scopuri, cum ar fi:
  - a. legarea la pământ a altor instalații;
  - b. realizarea prizelor de protecție electrică;
  - c. susținerea cablurilor și / sau conductorilor electrici, indiferent de tensiune și curent;
  - d. agățarea sau rezemarea unor obiecte.
4. Conductele instalațiilor de utilizare gaze naturale vor fi protejate împotriva degradării prin:
  - e. lovire directă sau trepidații;
  - f. contactul cu lichide corozive;
  - g. contactul îndelungat cu apă;
  - h. radiație sau conducție termică.
5. Amenajările interioare și/sau exterioare în cazul în care vor afecta instalația de utilizare a gazelor naturale, atât ca traseu cât și ca destinație a receptorilor sau modificare a debitului existent conduc la modificarea proiectului tehnic a instalației de gaze naturale, conform prevederilor din legislația specifică.
6. În vederea proiectării, verificării proiectului tehnic, execuției și recepției tehnice a instalației de utilizare a gazelor naturale modificată, veți contacta un operator economic autorizat de Autoritatea Națională de Reglementare în Domeniul Energiei (ANRE) pentru proiectarea și/sau execuția instalațiilor de utilizare a gazelor naturale. Lista cu operatorii economici autorizați o puteți găsi pe site-ul [www.anre.ro](http://www.anre.ro) sau afișată în Birourile Recepție Clienți ale DGSR.
7. La întocmirea documentațiilor tehnice se vor respecta prevederile Normelor Tehnice pentru proiectarea, executarea și exploatarea sistemelor de alimentare cu gaze naturale NTPEE-2018 aprobate prin Ordinul ANRE nr. 89/2018, STAS 8591/1/1997, Ordinului ANRE nr. 156/2020 pentru aprobarea Procedurii privind proiectarea, verificarea proiectului tehnic, execuția, recepția tehnică și punerea în funcțiune a instalației de utilizare a gazelor naturale, precum și a Legii energiei electrice și a gazelor naturale nr. 123/2012.
8. Contravaloarea lucrărilor de dezafectare și reamplasare a racordului de gaze naturale și a postului de reglare-măsurare precum și cele de modificare a instalației de utilizare a gazelor naturale, va fi suportată de beneficiarul prezentului aviz.
9. Amplasarea de obiective noi, construcții noi și/sau lucrări de orice natură în zona de protecție a conductelor de distribuție a gazelor naturale, a stațiilor de reglare sau reglare-măsurare a gazelor naturale, a racordurilor sau a instalațiilor de utilizare a gazelor naturale se realizează numai cu respectarea Normelor Tehnice pentru proiectarea, executarea și exploatarea sistemelor de alimentare cu gaze naturale NTPEE-2018 aprobate prin Ordinul ANRE nr. 89/2018 (distanțe minime admise pentru regimul de medie presiune, conform Tabel nr. 1 și nr. 2), a prevederilor Legii energiei electrice și a gazelor naturale nr. 123/2012, cu modificările și completările ulterioare, precum și a Ordinului MEC nr. 47/2003 pentru aprobarea Procedurii de emitere a avizului în vederea autorizării executării construcțiilor amplasate în vecinătatea obiectivelor/sistemelor din sectorul petrol și gaze naturale.
10. **Orice avarie a rețelei de distribuție gaze naturale trebuie anunțată imediat la numerele de telefon 112 sau 021/205.55.46.**
11. În cazul avarierii sau deteriorării componentelor sistemului de distribuție gaze naturale sau instalațiilor de utilizare a gazelor naturale existente, veți suporta contravaloarea pagubelor produse, inclusiv cea a pierderilor de gaze naturale și de restabilire a funcționalității elementelor afectate.
12. Vă atenționăm că la apariția unor accidente ulterioare (avarii, explozii) pe sistemul de distribuție gaze naturale din zonele pe care s-au realizat lucrările menționate mai sus, cauzate de neglijențe în execuție, beneficiarul și executantul acestor lucrări sunt direct răspunzători.
13. Avarierea sau deteriorarea componentelor sistemului de distribuție gaze naturale, precum și nerespectarea Normelor tehnice privind zonele de protecție și siguranță a acestora, se sancționează conform Legii energiei electrice și a gazelor naturale nr. 123/2012. În cazul în care nu veți respecta condițiile impuse, veți suporta consecințele legislației în vigoare, societatea noastră fiind exonerată de orice răspundere în cazul producerii de accidente.
14. **Prezentul aviz nu este valabil pentru lucrări de execuție branșamente/racorduri la rețelele tehnico-edilitare (apă, canalizare, energie electrică, etc.). Acesta se va obține numai după depunerea documentațiilor specifice, în baza soluțiilor de racordare evidențiate pe planurile de situație și însoțite de memoriile tehnice de specialitate.**



15. **Prezentul aviz este valabil 12 luni de la data emiterii acestuia.**
16. **Avizul este emis în conformitate cu prevederile Ordinului MEC nr. 47/2003, numai pentru amplasamentul obiectivului propus, conform planului anexat și Certificatului de Urbanism nr. 1835 din 26.06.20245, eliberat de Primaria Municipiului Brașov, județul Brașov.**

**Marian Cătălin ILIE**


**Șef Departament  
DIRECȚIA OPERAȚIONALĂ**

**Cati Gherghe**

**Asistent Șef Exploatare**


Prezentul aviz este însoțit de următoarele documente:

- plan de situație scara 1:1000;
- plan GIS al DGSR scara 1:500;
- Tabelul 1 și 2 din NTPEE-2018;
- Flyer DGSR;
- factură număr 1905566664.

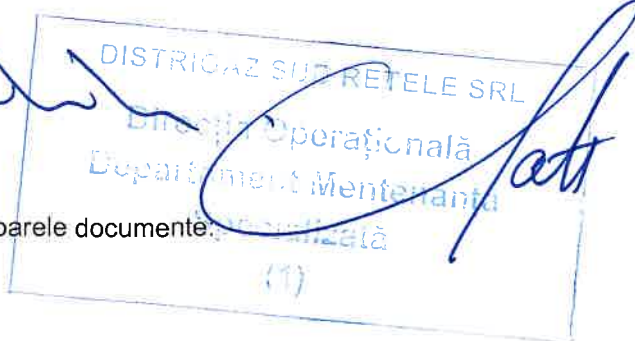

Factura fiscala circula fara semnatura si stampila conform prevederilor Codului Fiscal




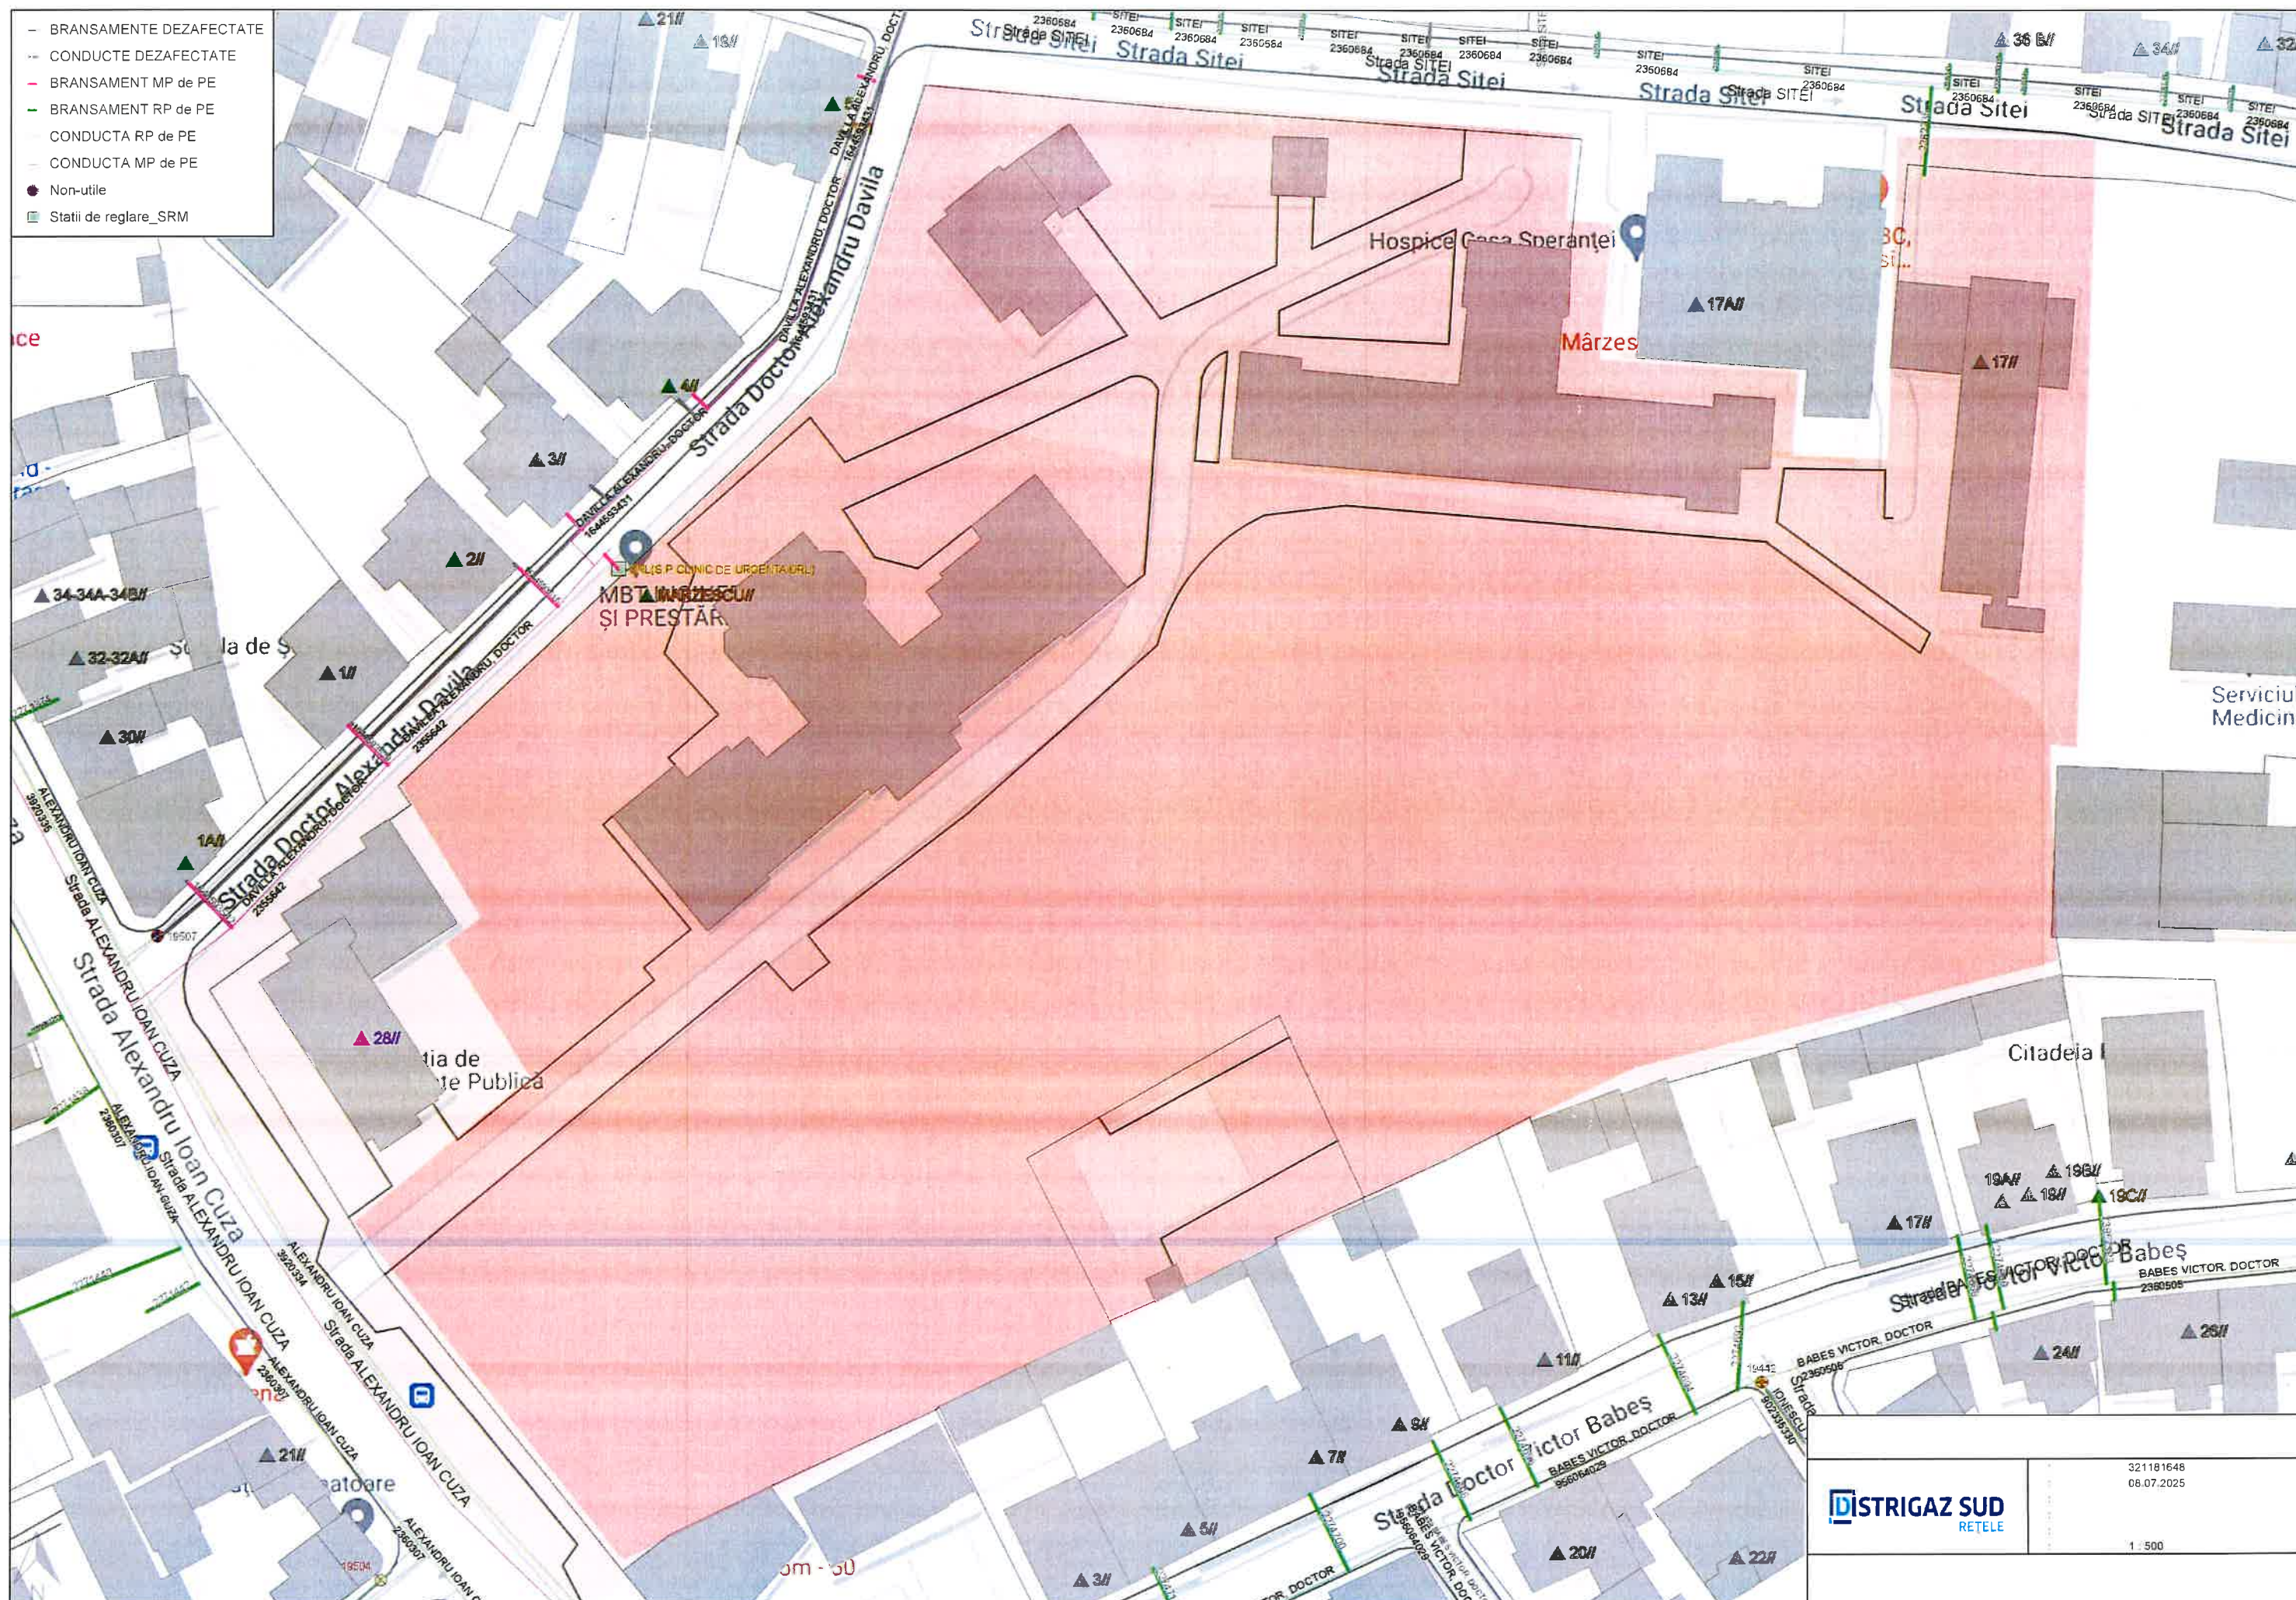



## ACȚIUNI DE REALIZAT înainte de începerea lucrărilor

- 1 Verificați dacă s-a obținut avizul din partea Distrigaz Sud Rețele.

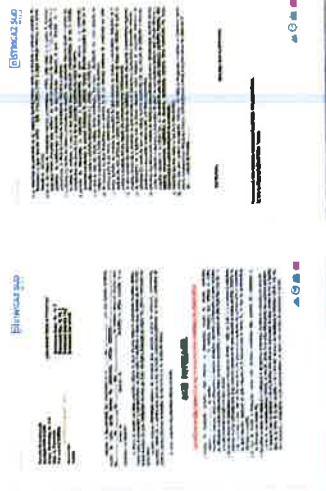

- 2 Verificați dacă s-a ținut cont de avizul tehnic al Distrigaz Sud Rețele la întocmirea proiectului tehnic.
- 3 Solicitați în scris prezența delegatului Distrigaz Sud Rețele la predarea de amplasament pentru identificarea rețelei de gaze naturale.
- 4 Anunțați în scris începerea lucrărilor către Distrigaz Sud Rețele.

## DE REȚINUT tipologia rețelelor de gaze naturale




Branșamentele și conductele de gaze naturale sunt montate subteran și au o adâncime cuprinsă între 0,5 și 0,9 ml.



Conductele de gaze naturale (CD) sunt montate paralel cu axul drumului, iar bransamentele (BR) sunt perpendiculare pe conductele de gaze naturale.




Branșamentele pot fi reperate ca poziționare în funcție de fridele (cutiile albe) în care sunt amplasate posturile de reglare. Fridele se află la capătul bransamentului.

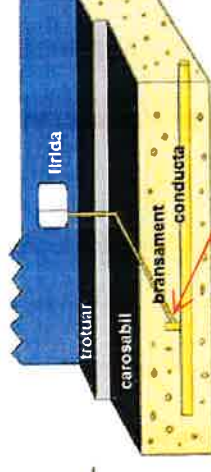

Piesa de racord (teu de bransament)



Rețeaua de gaze naturale poate fi identificată după marcajele existente pe reperele fixe (plăcuțe, marcaje cu vopsea etc.); sau în funcție de alte elemente vizuale (banda de semnalizare a lucrărilor în curs, plăcuțe, marcaje cu vopsea etc.).

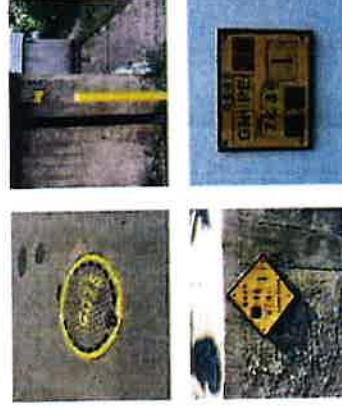

Lucrările se execută numai manual, la  $\leq 2$  ml față de rețeaua de gaze naturale.

## **MĂSURI DE RESPECTAT** în cazul unei avarii survenite asupra rețelei de gaze naturale



**OPRIȚI** imediat lucrările pe șantieri!



**NU FOLOSIȚI** surse de foc!  
**NU** produceți scântei!



**OPRIȚI** traficul rutier în cazul unor pierderi de gaze naturale în apropierea unei zone publice!



**EVACUAȚI** toate persoanele aflate în zona respectivă!



**NU INTERVENIȚI** niciodată asupra rețelei de gaze naturale avariate!



**APELAȚI** 112 și 021/205 55 46

## **INFORMAȚII UTILE** **PRIVIND PREVENIREA** **AVARIILOR ASUPRA** **REȚELEI DE GAZE** **NATURALE**

Tabelul nr. 1 — Distanțe de siguranță între conductele (conductele de distribuție/racordurile/instalațiile de utilizare) subterane de gaze naturale și diferite construcții sau instalații

Nr. crt.	Instalația, construcția sau obstacolul	Distanța minimă de la conducta de gaze naturale din PE, în m:				Distanța minimă de la conducta de gaze naturale din OL, în m:			
		PJ	PR	PM	PI	PJ	PR	PM	PI
1	Clădiri cu subsoluri sau aliniamente de terenuri susceptibile de a fi construite	1	1	2	3	2	2	3	3
2	Clădiri fără subsoluri	0,5	0,5	1	3	1,5	1,5	2	3
3	Canale pentru rețele termice, canale pentru instalații telefonice, televiziune etc.	0,5	0,5	1,0	2	1,5	1,5	2	2
4	Conducte de canalizare	1,0	1,0	1,5	1,5	1,0	1,0	1,5	1,5
5	Conducte de apă, cabluri de forță, cabluri telefonice montate direct în sol, cabluri TV sau căminele acestor instalații	0,5	0,5	0,5	1,5	0,6	0,6	0,6	1,5
6	Cămine pentru rețele termice, telefonice și canalizare sau alte cămine subterane	0,5	0,5	1,0	1,5	1,0	1,0	1,0	1,5
7	Linii de tramvai până la șina cea mai apropiată	0,5	0,5	0,5	1,5	1,2	1,2	1,2	1,5
8	Copaci	0,5	0,5	0,5	1,5	1,5	1,5	1,5	1,5
9	Stâlpi	0,5	0,5	0,5	0,5	0,5	0,5	0,5	0,5
10	Linii de cale ferată, exclusiv cele din stații, triaje și incinte industriale: — în rambleu	1,5*)	1,5*)	1,5*)	2*)	2*)	2*)	2*)	2*)
	— în debleu, la nivelul terenului	3,0**)	3,0**)	3,0**)	5,5*)	5,5**)	5,5**)	5,5**)	5,5*)

\*) De la piciorul taluzului.

\*\*) Din axul liniei de cale ferată.

#### NOTĂ:

Distanțele, exprimate în metri, se măsoară în proiecție orizontală între limitele exterioare ale conductelor și construcțiile sau instalațiile subterane.

Art. 31. — Distanțele dintre conductele de distribuție/racorduri sau instalațiile de utilizare a gazelor naturale montate subteran și conductele care transportă fluide combustibile, depozitele de carburanți, stațiile de distribuție carburanți, stațiile de îmbuteliere GPL etc. se stabilesc conform reglementărilor și prescripțiilor tehnice specifice domeniului respectiv.

Art. 32. — (1) Distanța minimă dintre conductele de distribuție a gazelor naturale din oțel supratere și căile ferate electrificate este de 20 m, măsurată în proiecție orizontală de la șina cea mai apropiată la generatoarea exterioară a conductei de gaze naturale.

(2) La stabilirea distanțelor dintre conductele de distribuție sau instalațiile de utilizare a gazelor naturale din oțel supratere și liniile electrice aeriene (LEA) de joasă, medie sau înaltă tensiune se respectă prevederile din legislația în vigoare, printre care:

a) NTE 003/04/00 — Normativ pentru construcția liniilor aeriene de energie electrică cu tensiuni peste 1.000 V, aprobat prin Ordinul președintelui ANRE nr. 32/2004;

b) NTE 007/08/00 — Normativ pentru proiectarea și executarea rețelelor de cabluri electrice, aprobat prin Ordinul președintelui ANRE nr. 38/2008;

c) Norma tehnică privind delimitarea zonelor de protecție și de siguranță aferente capacităților energetice — revizia I, aprobată prin Ordinul președintelui ANRE nr. 4/2007, cu modificările și completările ulterioare.

Art. 33. — Conductele de distribuție a gazelor naturale/Racordurile din oțel montate în zona de influență a căilor ferate electrificate sau a liniilor electrice aeriene (LEA) de medie sau înaltă tensiune se protejează împotriva tensiunilor induse, conform reglementărilor tehnice de specialitate.

Art. 34. — Distanța dintre conductele de distribuție sau instalațiile de utilizare a gazelor naturale și liniile de cale ferată în stații, triaje și incinte industriale se stabilește cu acordul deținătorilor acestora.

Art. 35. — Când nu este posibilă respectarea distanțelor indicate în tabelul nr. 1, acestea pot fi reduse cu 20% pentru pozițiile 1—6, cu condiția ca pe porțiunea în cauză să se prevadă următoarele soluții tehnice:

a) montarea conductelor în tub de protecție;

b) montarea răsuflătorilor pentru evacuarea în atmosferă a eventualelor scăpări de gaze naturale, la capetele tubului de protecție.

Art. 36. — (1) Se interzice montarea subterană a două conducte de distribuție a gazelor naturale pe trasee paralele la o distanță, măsurată în proiecție orizontală de la generatoarea exterioară a conductelor, mai mică de 0,5 m; se recomandă ca distanța dintre conducte să fie mai mare decât  $1,5 \times (D_1 + D_2)$ , unde  $D_1$  și  $D_2$  reprezintă diametrele exterioare ale conductelor respective.

(2) În situația prevăzută la alin. (1), conducta de distribuție a gazelor naturale de presiune mai mică se pozează spre clădiri.

Art. 37. — Distanța de siguranță față de stațiile de reglare sau reglare-măsurare a gazelor naturale se măsoară de la partea exterioară a incintei, în cazul în care întreaga instalație mecanică este în interiorul incintei/clădirii, respectiv de la limita instalației mecanice exterioare, în cazul în care aceasta este parțial în exteriorul incintei/clădirii, și este prezentată în tabelul nr. 2.



Tabelul nr. 2 — Distanțe de siguranță între stații de reglare, reglare-măsurare sau măsurare a gazelor naturale și diferite construcții sau instalații

Nr. crt.	Destinația construcțiilor învecinate	Distanțele de siguranță, în m, pentru stații de capacitate:							
		până la 6000, în m³/h			6000 ... 30000, în m³/h		peste 30000, în m³/h		
		Presiunea gazelor naturale la intrare (P), în Pa și în bari							
		P ≤ 2 · 10⁵	2 · 10⁵ < P ≤ 6 · 10⁵	P > 6 · 10⁵	P ≤ 2 · 10⁵	2 · 10⁵ < P ≤ 6 · 10⁵	P > 6 · 10⁵	P < 6 · 10⁵	P > 6 · 10⁵
		P≤2	2<P≤6	P>6	P≤2	2<P≤6	P>6	P≤6	P>6
1.	Clădiri industriale și depozite de materiale combustibile cu:  — grad de rezistență la foc/nivel de stabilitate la incendiu I—II, cu risc de incendiu foarte mare  — grad de rezistență la foc/nivel de stabilitate la incendiu III—V, cu risc de incendiu mare, mediu/ mijlociu sau mic  — grad de rezistență la foc/nivel de stabilitate la incendiu I—II, cu risc de incendiu mare, mediu/ mijlociu sau mic	7  7  7	10  10  10	12  15  12	11  12  10	13  15  12	18  20  15	22  25  20	27  30  25
2.	Instalații industriale în aer liber	7	10	13	11	13	18	18	27
3.	Clădiri civile (inclusiv cele administrative de pe teritoriul unităților industriale) — grad de rezistență la foc/nivel de stabilitate la incendiu I—II  — grad de rezistență la foc/nivel de stabilitate la incendiu III—V	7  7	10  12	12  15	10  12	12  15	15  20	20  25	25  30
4.	Linii de cale ferată: — curentă — de garaj	20  20	20  20	20  20	20  20	20  20	20  20	25  20	30  25
5.	Marginea drumurilor carosabile	4	5	8	4	6	10	6	10
6.	Linii electrice de înaltă tensiune	20	20	20	20	20	20	20	40

Art. 38. — (1) Stațiile/Posturile de reglare, reglare-măsurare sau măsurare a gazelor naturale, de capacitate până la 1.000 m<sup>3</sup>/h, se pot alina de un perete al clădirii învecinate sau al clădirii în cauză, cu condiția ca peretele clădirii să fie rezistent la explozie, să nu aibă goluri (ferestre, uși) pe:

a) o lungime care depășește cu 5 m limitele postului în ambele direcții;

b) o înălțime de 3 m deasupra postului.

(2) Când nu este posibilă respectarea distanțelor prevăzute la alin. (1), acestea pot fi reduse cu maximum 50% pentru lit. a)

și cu maximum 65% pentru lit. b), cu condiția să se prevadă cel puțin una din următoarele soluții tehnice:


a) montarea de răsufletori pentru evacuarea în atmosferă a eventualelor scăpări de gaze naturale;

b) montarea de armături de închidere care să întrerupă alimentarea cu gaze naturale a imobilului în cazul în care, în amonte, se întrerupe alimentarea gazelor naturale.







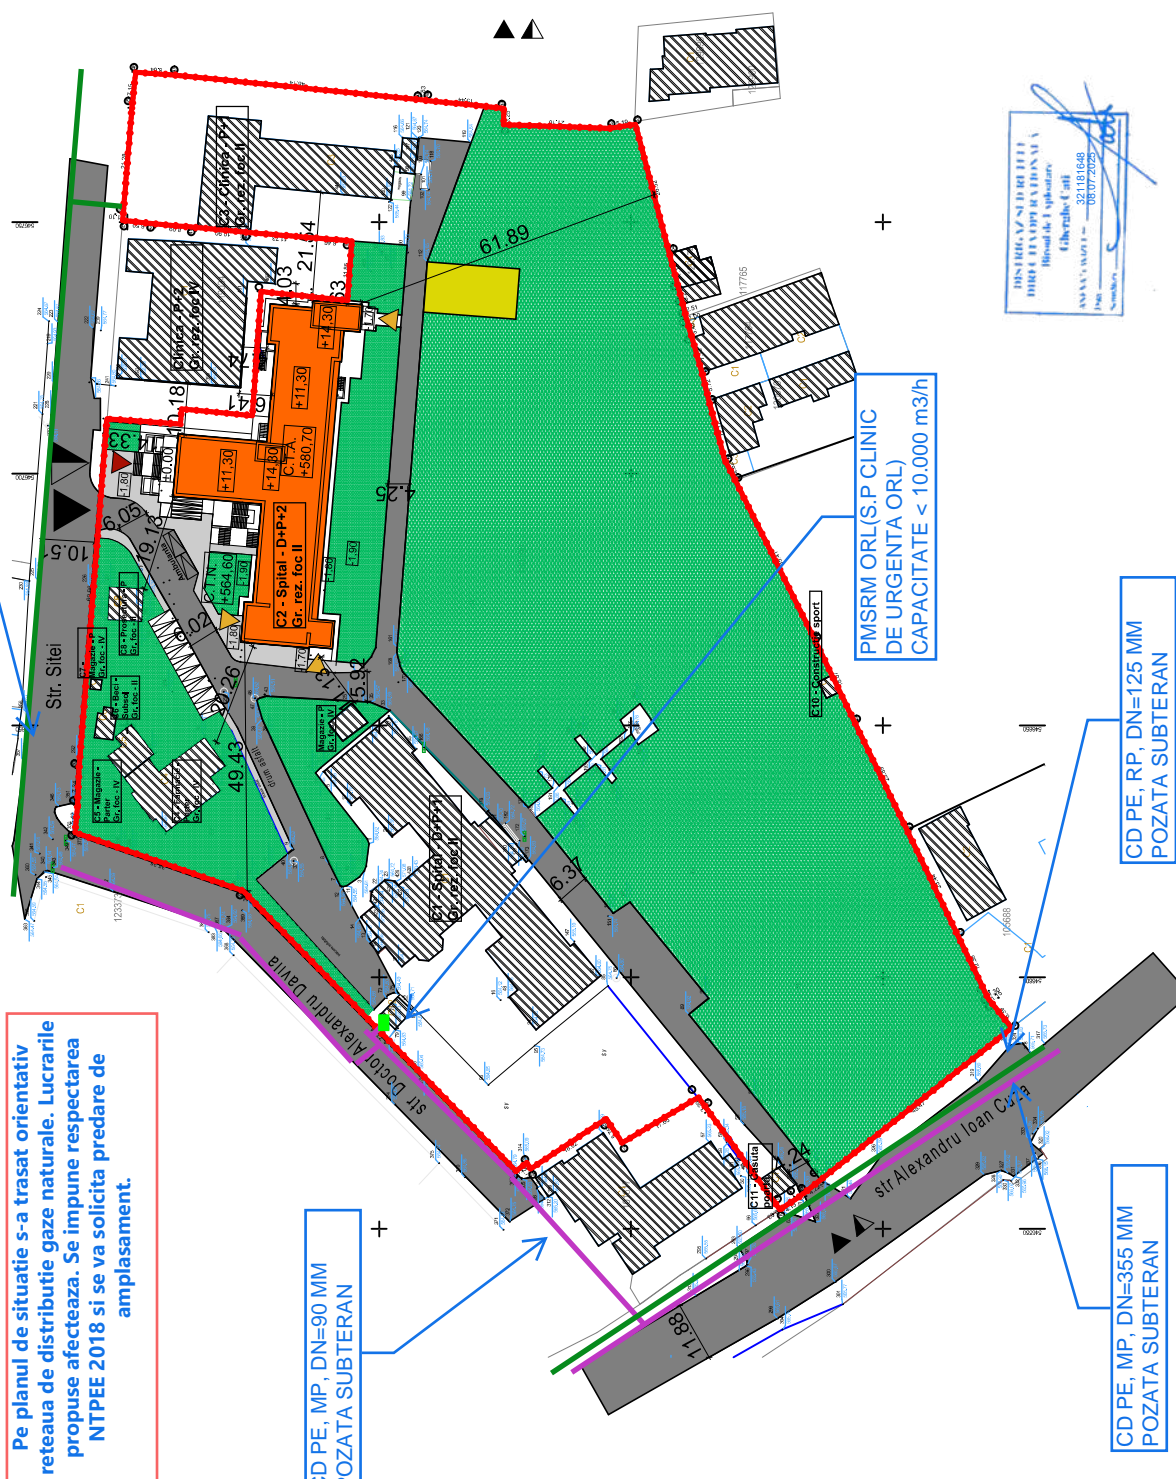




Art. 39. — Pentru posturile de reglare sau reglare-măsurare a gazelor naturale de capacitate până la 250 m<sup>3</sup>/h distanța minimă de siguranță față de marginea drumurilor carosabile este de 1,5 m.

## POZATA SUBTERAN

**Pe planul de situatie s-a trasat orientativ rețeaua de distribuție gaze naturale. Lucrarile propuse afecteaza. Se impune respectarea NTPEE 2018 si se va solicita predare de amplasament.**



Limita proprietate  
Imprejurire propusa din fier forjat  
Cladire existenta

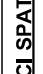- |   |   |
|---|---|
|  | Cladire propusa pentru reparatii capitale |
|  | Cladire propusa pentru desfiintare        |
|  | Alee carosabila                           |
|  | Alee pietonala                            |
|  | Spatiu verde                              |
|  | Loc de joaca pentru copii                 |
|  | Parcare                                   |
|  | Acces principal in cladire                |
|  | Acces secundar in cladire                 |
|  | Acces auto in incinta                     |
|  | Acces pietonal in incinta                 |

**CORP B MARZESCU - SPITAL**

**Scm - P. 11.11.100 - 01.11.10**

Regim de inaltim: D+P+2:

Suprafata construita = 1189,00 mp

Suprafata desfasurata = 4.627,00 mp

Suprafata teren = 25.094,00 mp


 
Suprafata construita totala = 3.289,00 mp

Suprafata desfasurata totala = 9.595,00 mp

POT = 13,09 %

CUT = 0,39

CATEGORIA DE IMPORTANTA - C - NORMALA  
CLASA DE IMPORTANTA - II  
GRAD DE REZISTENTA LA FOC - II

	<b>S.C. 3D PASCAL PROIECT S.R.L.</b> C.U.I. 40414772.55685672019 Tel: 0722 556 856 E-mail: <a href="mailto:3dpascalproiect@gmail.com">3dpascalproiect@gmail.com</a>		<b>Bucuresti, 03.03.2025</b> Adresa marfament: <b>SIBOLU INFECTIOSE BRASOV</b> Titlu proiect: <b>SI BOLI INFECTIOSE BRASOV</b> str. Alparnului, Ileana Cuzna nr. 28 SCARA: 1:1000 DATA: 03.03.2025 PLANSA nr.: A13	
	Actiunile de proiectare sunt de competenta E-mail: <a href="mailto:3dpascalproiect@gmail.com">3dpascalproiect@gmail.com</a>		Faza: <b>D.A.L.I.</b> SCARA: 1:1000 DATA: 03.03.2025 PLANSA nr.: A13	
	SPECIFICATIE SEF PROIECT DESENAT		NUMELE art. Pascal Claudiu art. Pascal Claudiu art. Pascal Claudiu	
	SEMNATURA 		SITUATIE PROPUSA - PLAN DE SITUATIE Titlu planşa:	

ORDINUL ADMINISTRATOR  
DIN ROMANIA  
7610  
Clausiu  
PASCAL  
Proiect de dezvoltare sustinuta