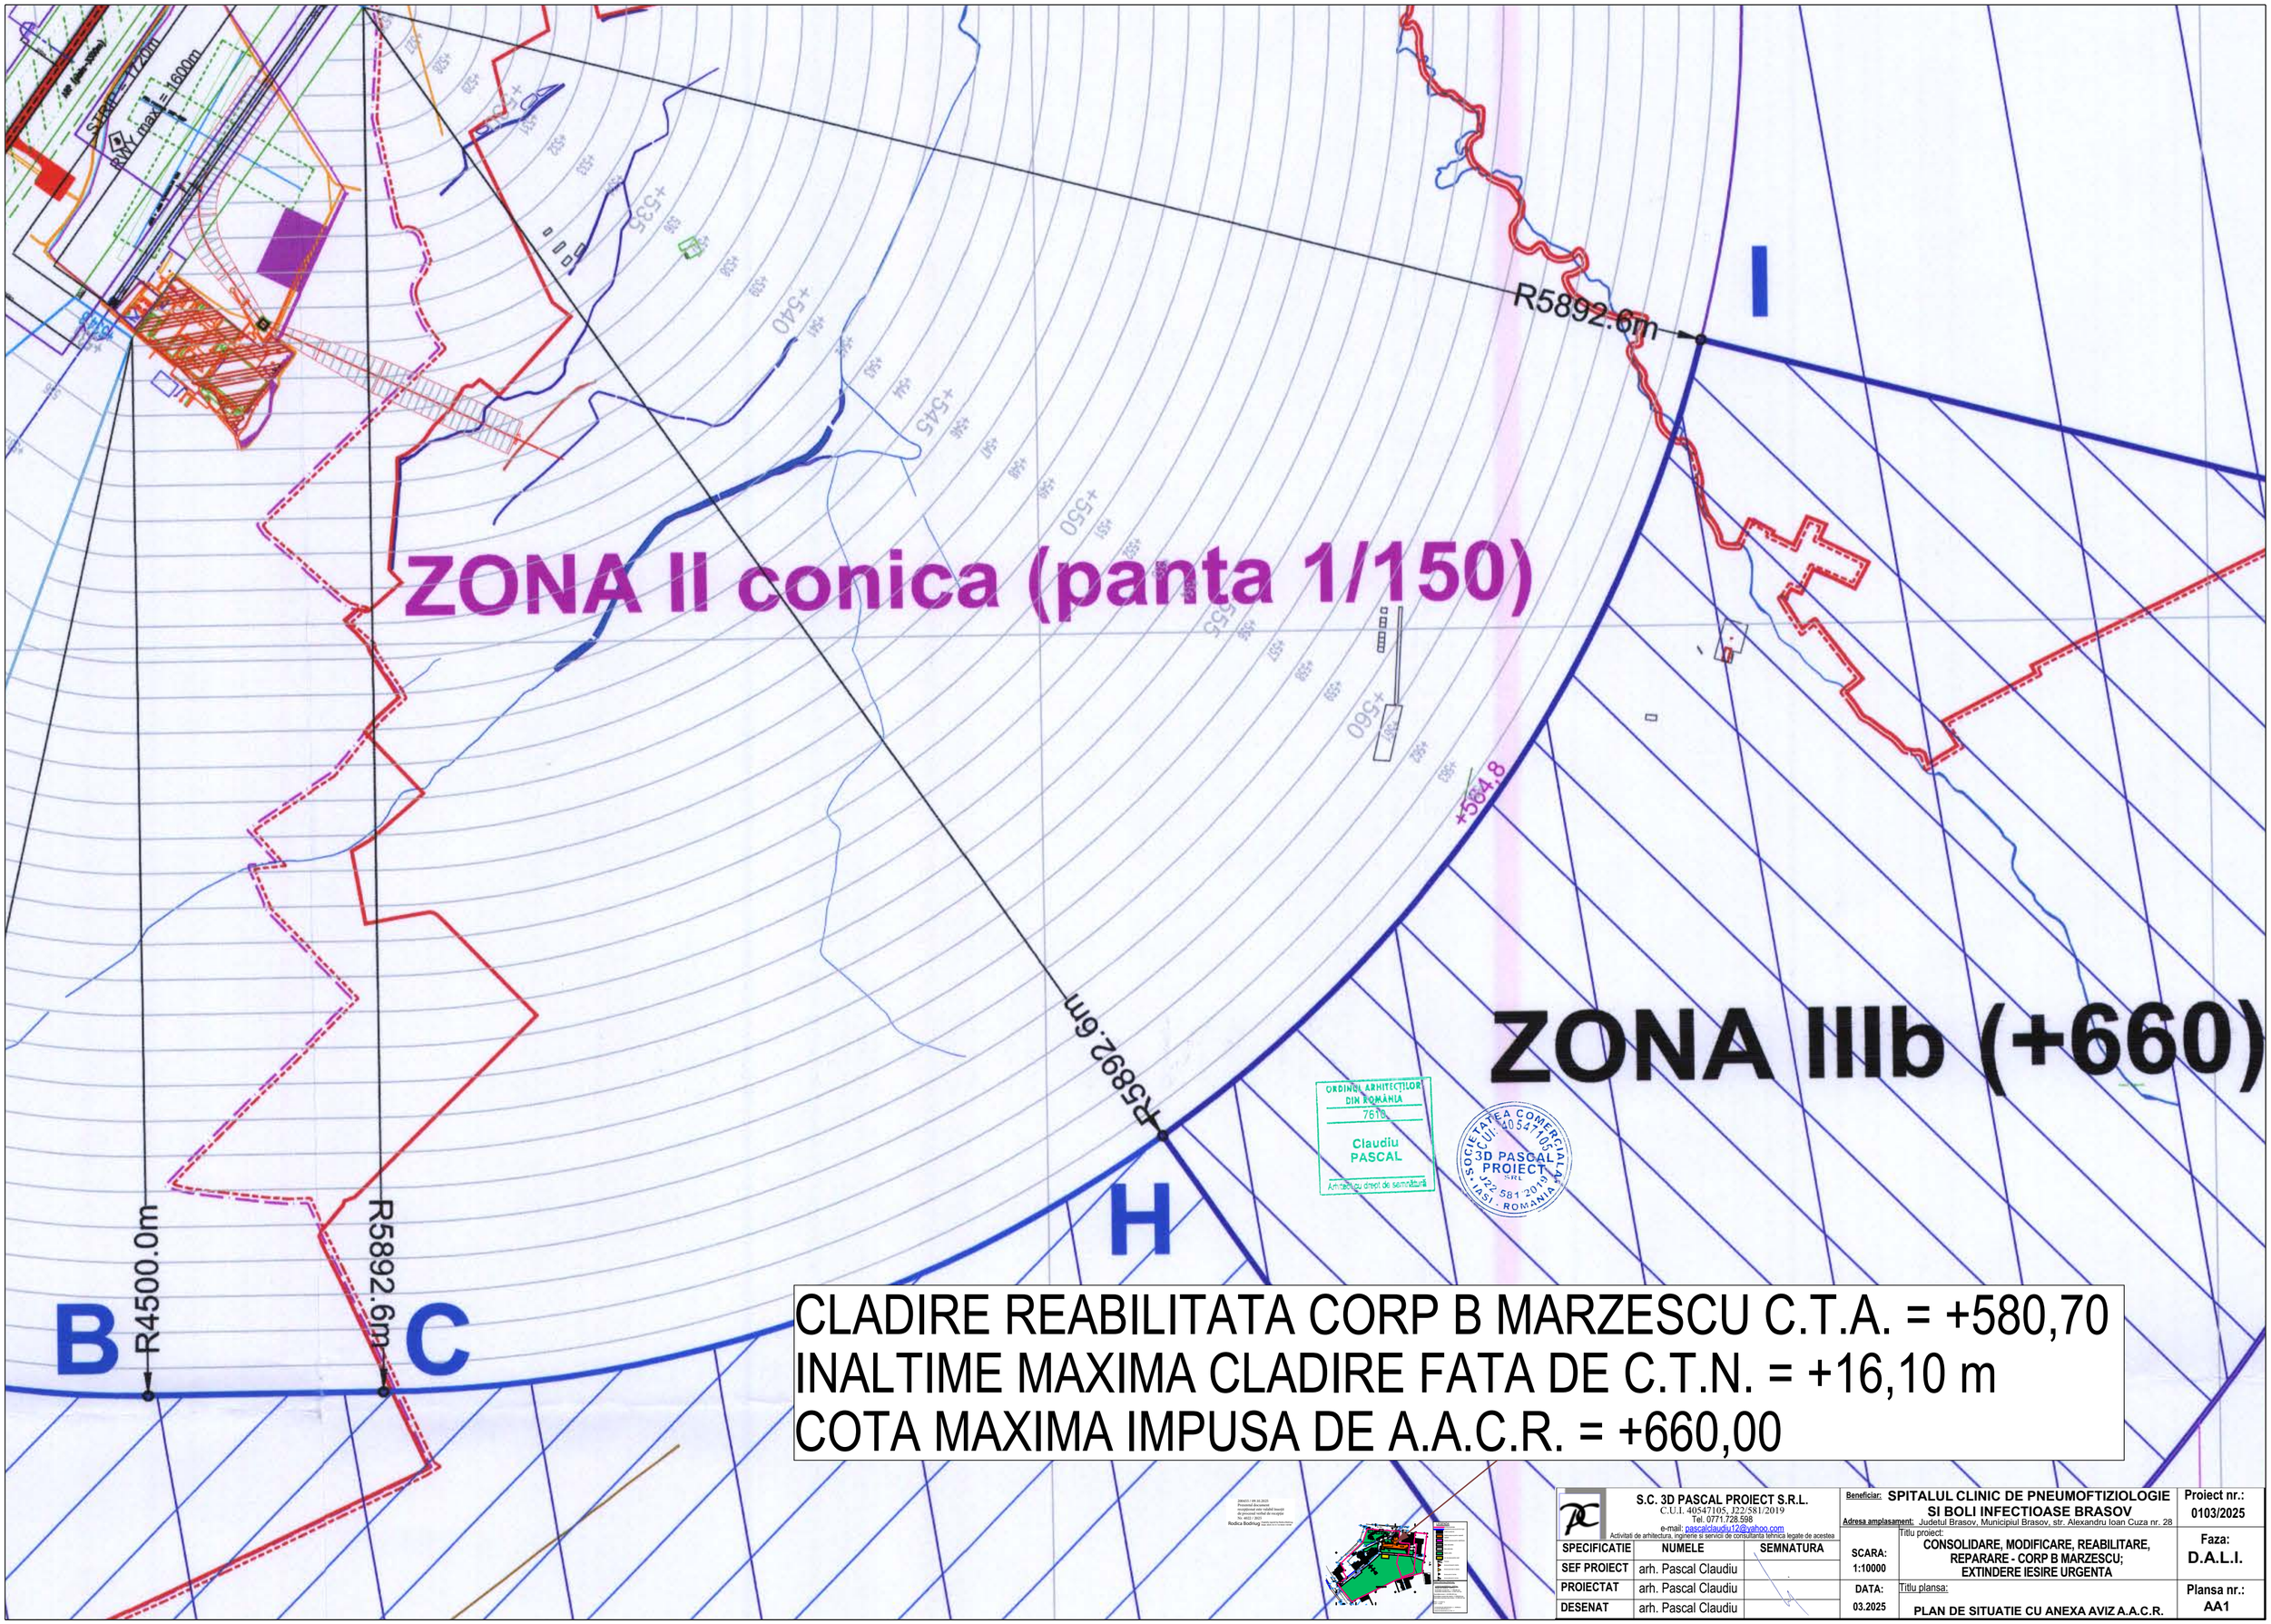

S.C. 3D PASCAL PROIECT S.R.L. C.U.I. 40547105, J22/581/2019 Tel. 0771.728.598 e-mail: pascalclaudiu12@yahoo.com Activitati de arhitectura, inginerie si servicii de consultanta tehnica legate de acestea			Beneficiar: SPITALUL CLINIC DE PNEUMOFTIZIOLOGIE SI BOLI INFECTIOASE BRASOV	Proiect nr.: 0103/2025
			Adresa amplasament: Judetul Brasov, Municipiul Brasov, str. Alexandru Ioan Cuza nr. 28	
SPECIFICATIE	NUMELE	SEMNATURA	SCARA: 1:10000	Titlu proiect: CONSOLIDARE, MODIFICARE, REABILITARE, REPARARE - CORP B MARZESCU; EXTINDERE IESIRE URGENTA — Faza: D.A.L.I.
SEF PROIECT	arh. Pascal Claudiu			
PROIECTAT	arh. Pascal Claudiu		DATA: 03.2025	Titlu plansa: PLAN DE SITUATIE CU ANEXA AVIZ A.A.C.R. — Plansa nr.: AA1
DESENAT	arh. Pascal Claudiu			