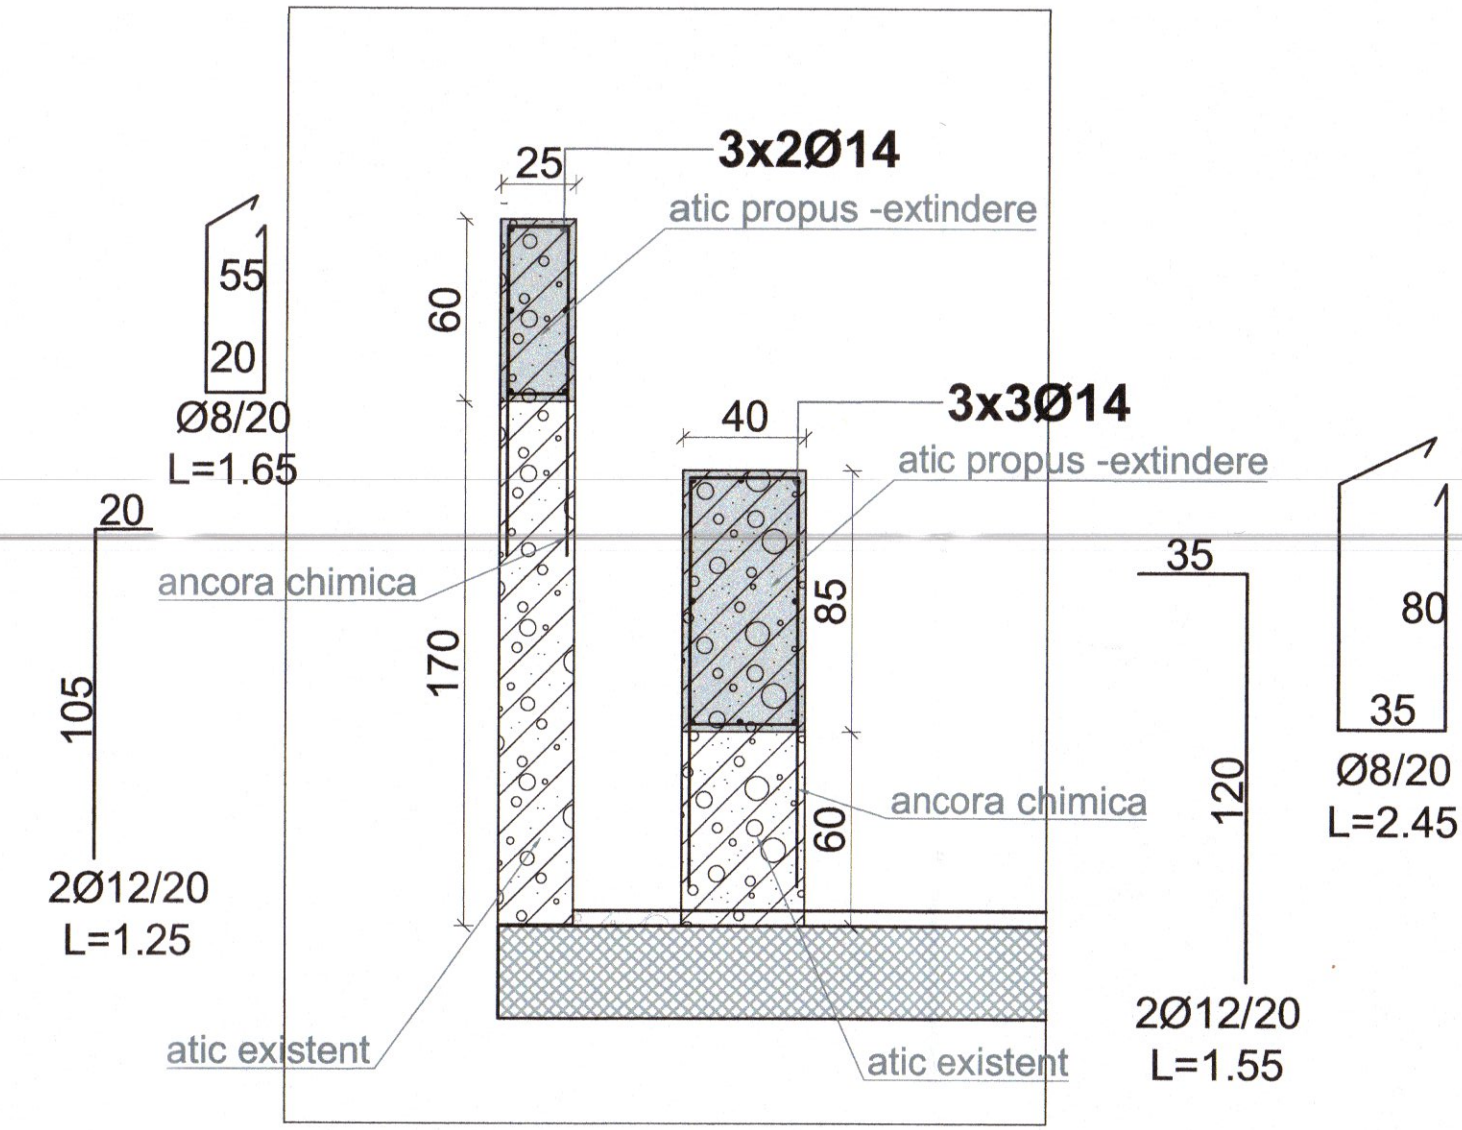


**Notă:**

1. Categoria de importanță: C (importanță normală), conform HG 766/1997
2. Clasa de importanță a construcției este III, conform normativului P100-1/2013
3. Clasa II de rezistenta la foc, conform normativului P118/1999
3. Verificarea tehnică de calitate a proiectului se va efectua de către persoană atestată MLPAT, pentru domeniul A1.
4. Amplasamentul obiectului se încadrează în zona:
   - Climatică:
     - zăpadă: 1,50 kN/m² conform cod CR1-1-3 - 2012
     - vânt: 0,60 kPa conform cod CR1-1-4 - 2012
   - Seismică (conform Normativ P100-1/2013):
     - accelerație seismică: $a_g$=0,20g
     - perioada de colț: $T_c$=0,7 s

**Notă:**

Constructorul va verifica toate cotele și dimensiunile. Eventualele erori sau omisiuni vor fi semnalate proiectantului general.

Constructorul va lua toate măsurile de protecție a muncii și psi prevăzute în legislația în vigoare.

Dimensiunile nu se masoară direct pe desen.

**Materiale și caracteristici:**

Beton - C20/25•Cl 0,2•$D_{max}$ 32•S2•CEM II A-S 42,5
Oțel beton - BST500
Zidărie: Grupa 2/2S, conform 8.2.1 și 8.2.4 din P100-1/2013
Nu se acceptă blocuri ceramice cu nut și feder (lambă și uluc)!
Mortar zidării: M7.5c, conform tabel 3.1 din CR6-2013

**Acoperirea cu beton a armăturilor:**

Clasa de expunere: XC1 (pentru elemente de beton armat cu termoizolație și hidroizolație), conform normativ NE012-1:2007.

BABA G. EMIL * ROMÂNIA MLPAT NR. 04813 A1 * INGINER VERIFICATOR PROIECTE *

HUSZTI I. ANDRAS * ROMÂNIA MLPAT NR. 166 A1, A2, A10, A11 * INGINER EXPERT TEHNIC

| | | | | | |
|---|---|---|---|---|---|
| **VERIFICATOR** | | | | **REFERAT/EXPERTIZA Nr./ Data** | **Pr. nr.:** |
| **BauArt Industries S.R.L.** [redacted] com. Giroc, jud. Timis Tel: 0743027247 | | | **CERINTA** | **BENEFICIAR:** UAT RESITA - PRIMARIA MUNICIPIULUI RESITA | **1160/2024** |
| **SPECIFICATIE** | **NUME** | **SEMNATURA** | **SCARA: 1:25** | **DENUMIRE PROIECT:** EFICIENTA ENERGETICA IN CLADIRI REZIDENTIALE str. Vladeasa, nr. 2 | **Faza: D.T.A.C-P.T.** |
| **SEF PROIECT REZISTENTA** | ing. Maftei J.Emanuel | | | | |
| **PROIECTAT** | ing. Maftei J.Emanuel | | **DATA: 10.2024** | **TITLU PLANSA:** Detalii extindere atic b.a. | **Nr. plansa: R01** |
| **DESENAT** | ing. Maftei J.Emanuel | | | | |