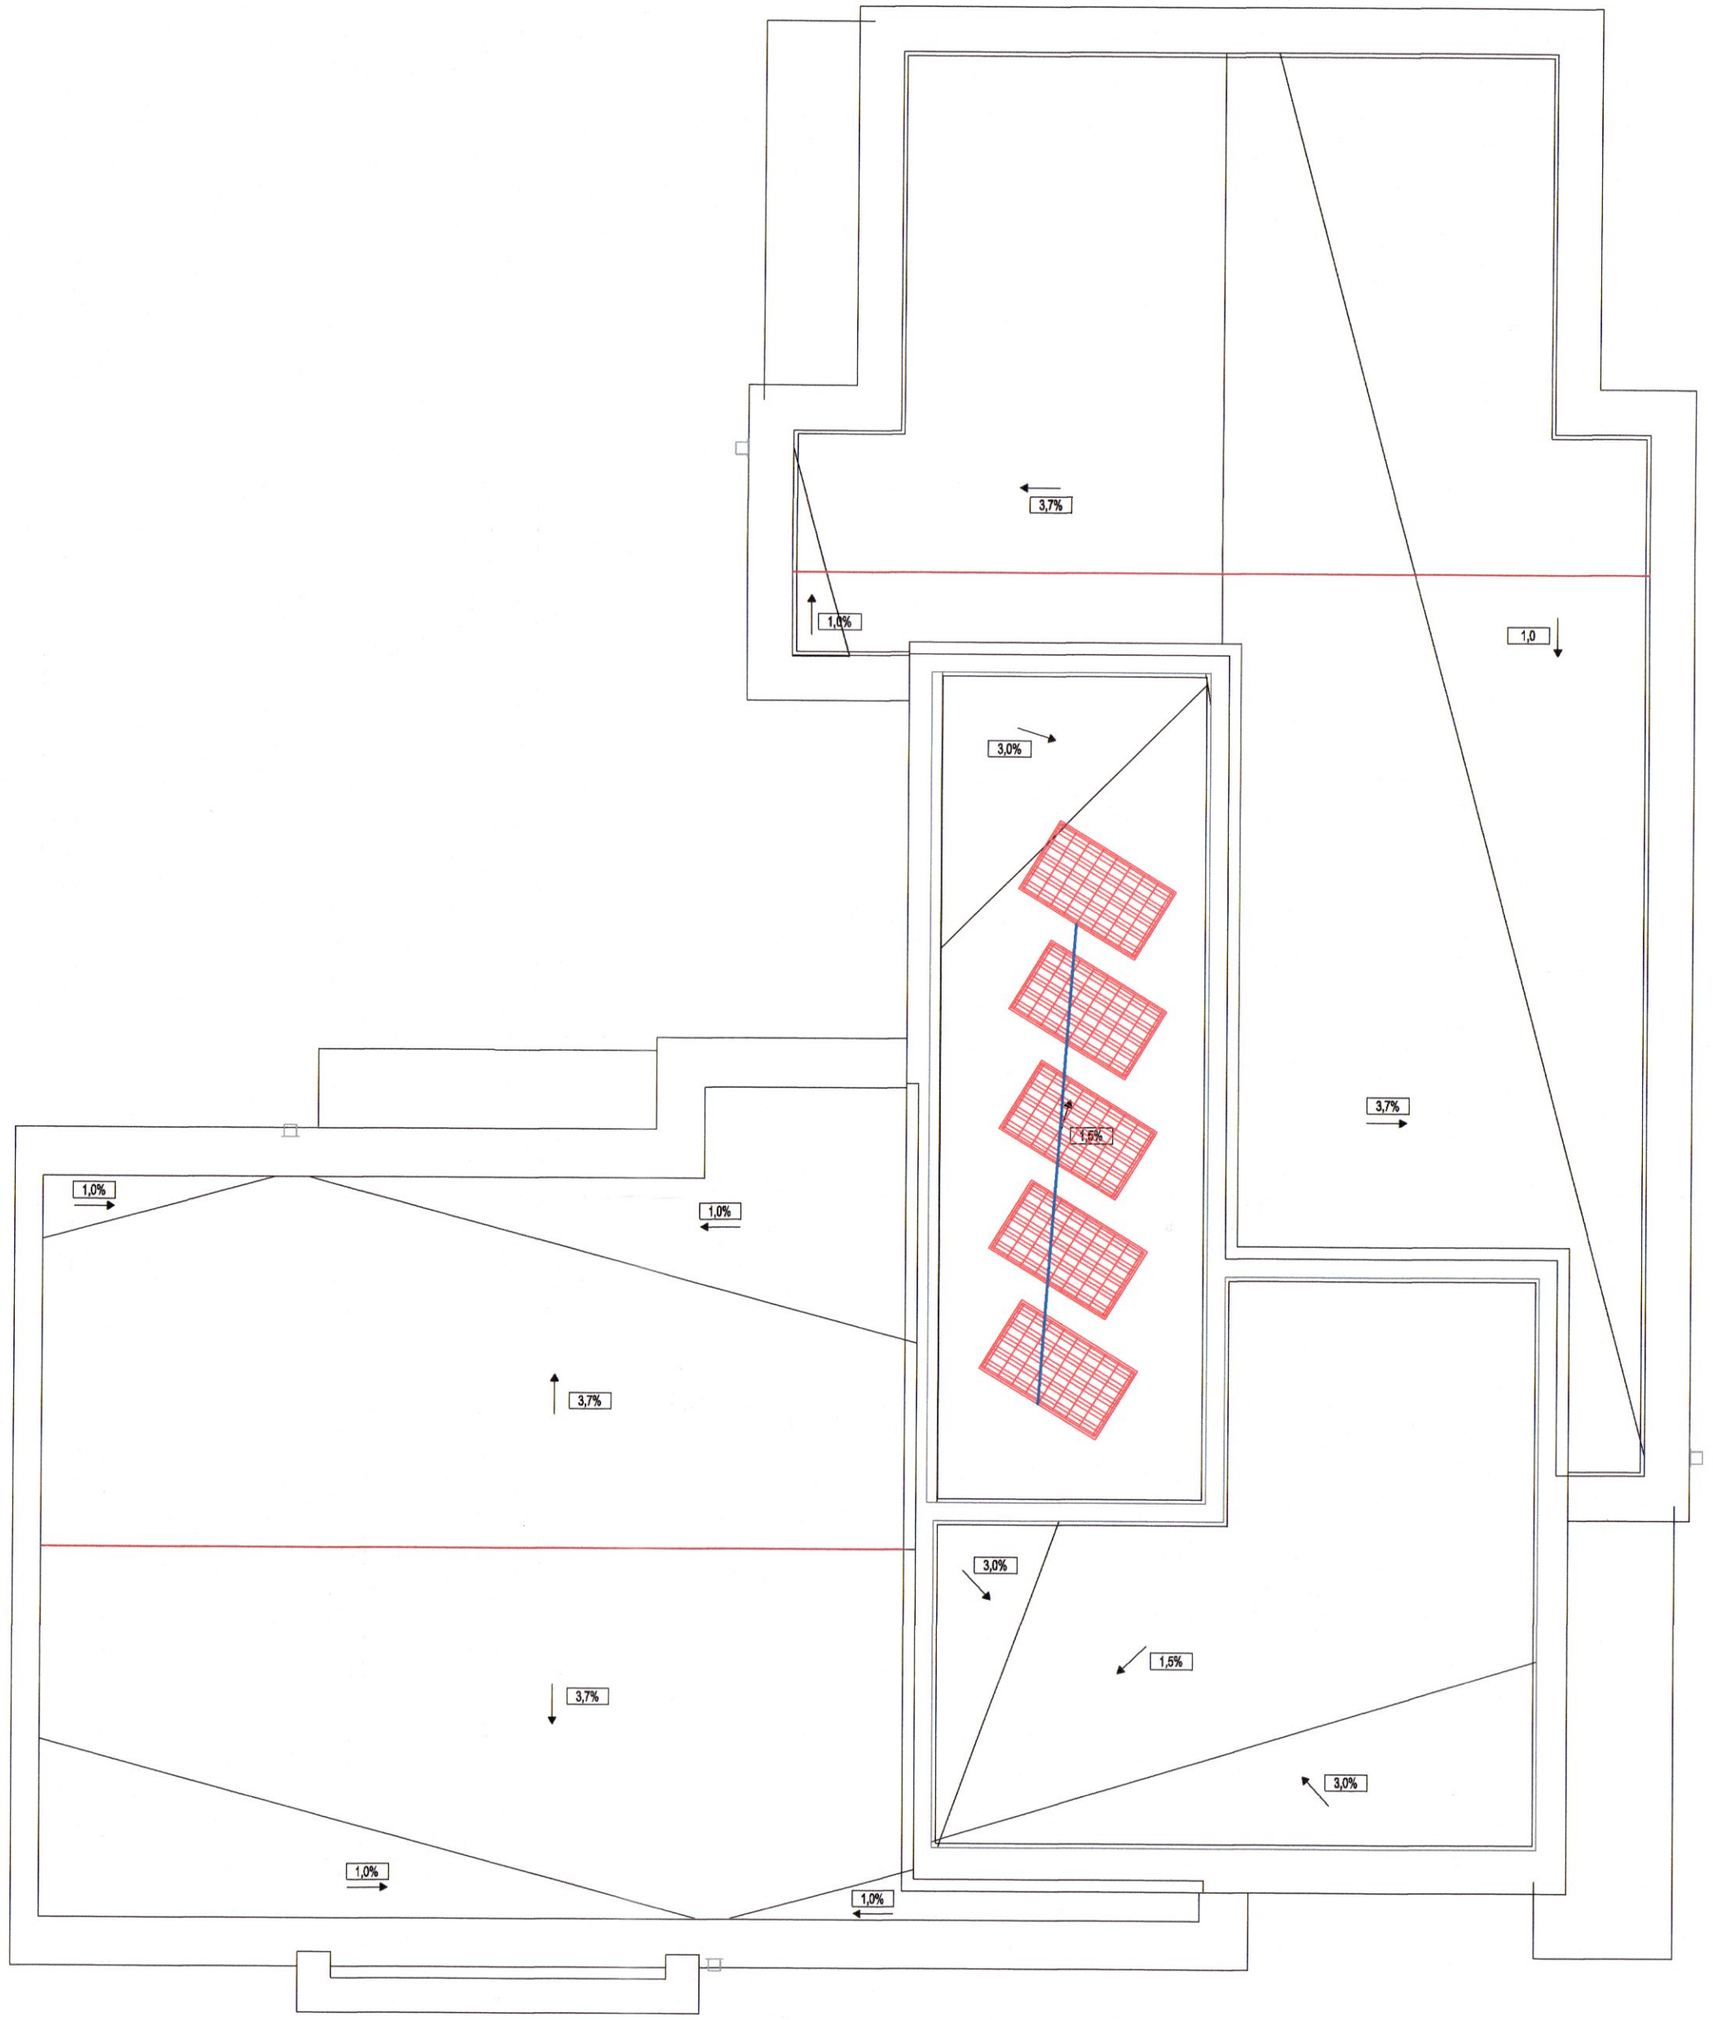

REVIZIA	PROIECTAT	SEMNATURA	DATA	DESCRIERE MODIFICARE	INLOCUIESTE

VERIFICATOR				
EXPERT				
CALITATE	NUME, PRENUME	SEMNATURA	REFERAT/EXPERTIZA NR./DATA	CERINTA

S. C. PROEXIB INSTAL S. R. L.
SACALAZ, NR.24 I, TIMIS,
307370 ROMANIA
J35 / 124 / 2012
TEL. +40742106350

SEF PROIECT	arh. Mozoru Marius Alexandru-Gheorghe	Beneficiar: UAT RESITA - PRIMARIA MUNICIPIULUI RESITA		Nr. proiect: 185/09/2024
PROIECTAT	ing. Bulzan Doru	Denumire proiect: EFICIENTA ENERGETICA IN CLADIRI REZIDENTIALE		Faza: D.T.A.C. + P.Th.
DESENAT	ing. Bobes-Ilici Cosmin	Amplasament: MUN. RESITA, STR. VLADEASA, NR.2, JUD. CARAS-SEVERIN		
		Scara: 1:50	Denumire obiect: INSTALATII ELECTRICE	Nr. plansa: 02-IE
		Data: septembrie2024	Denumire plansa: PLAN INVELITOARE - STRINGURI INVERTER	