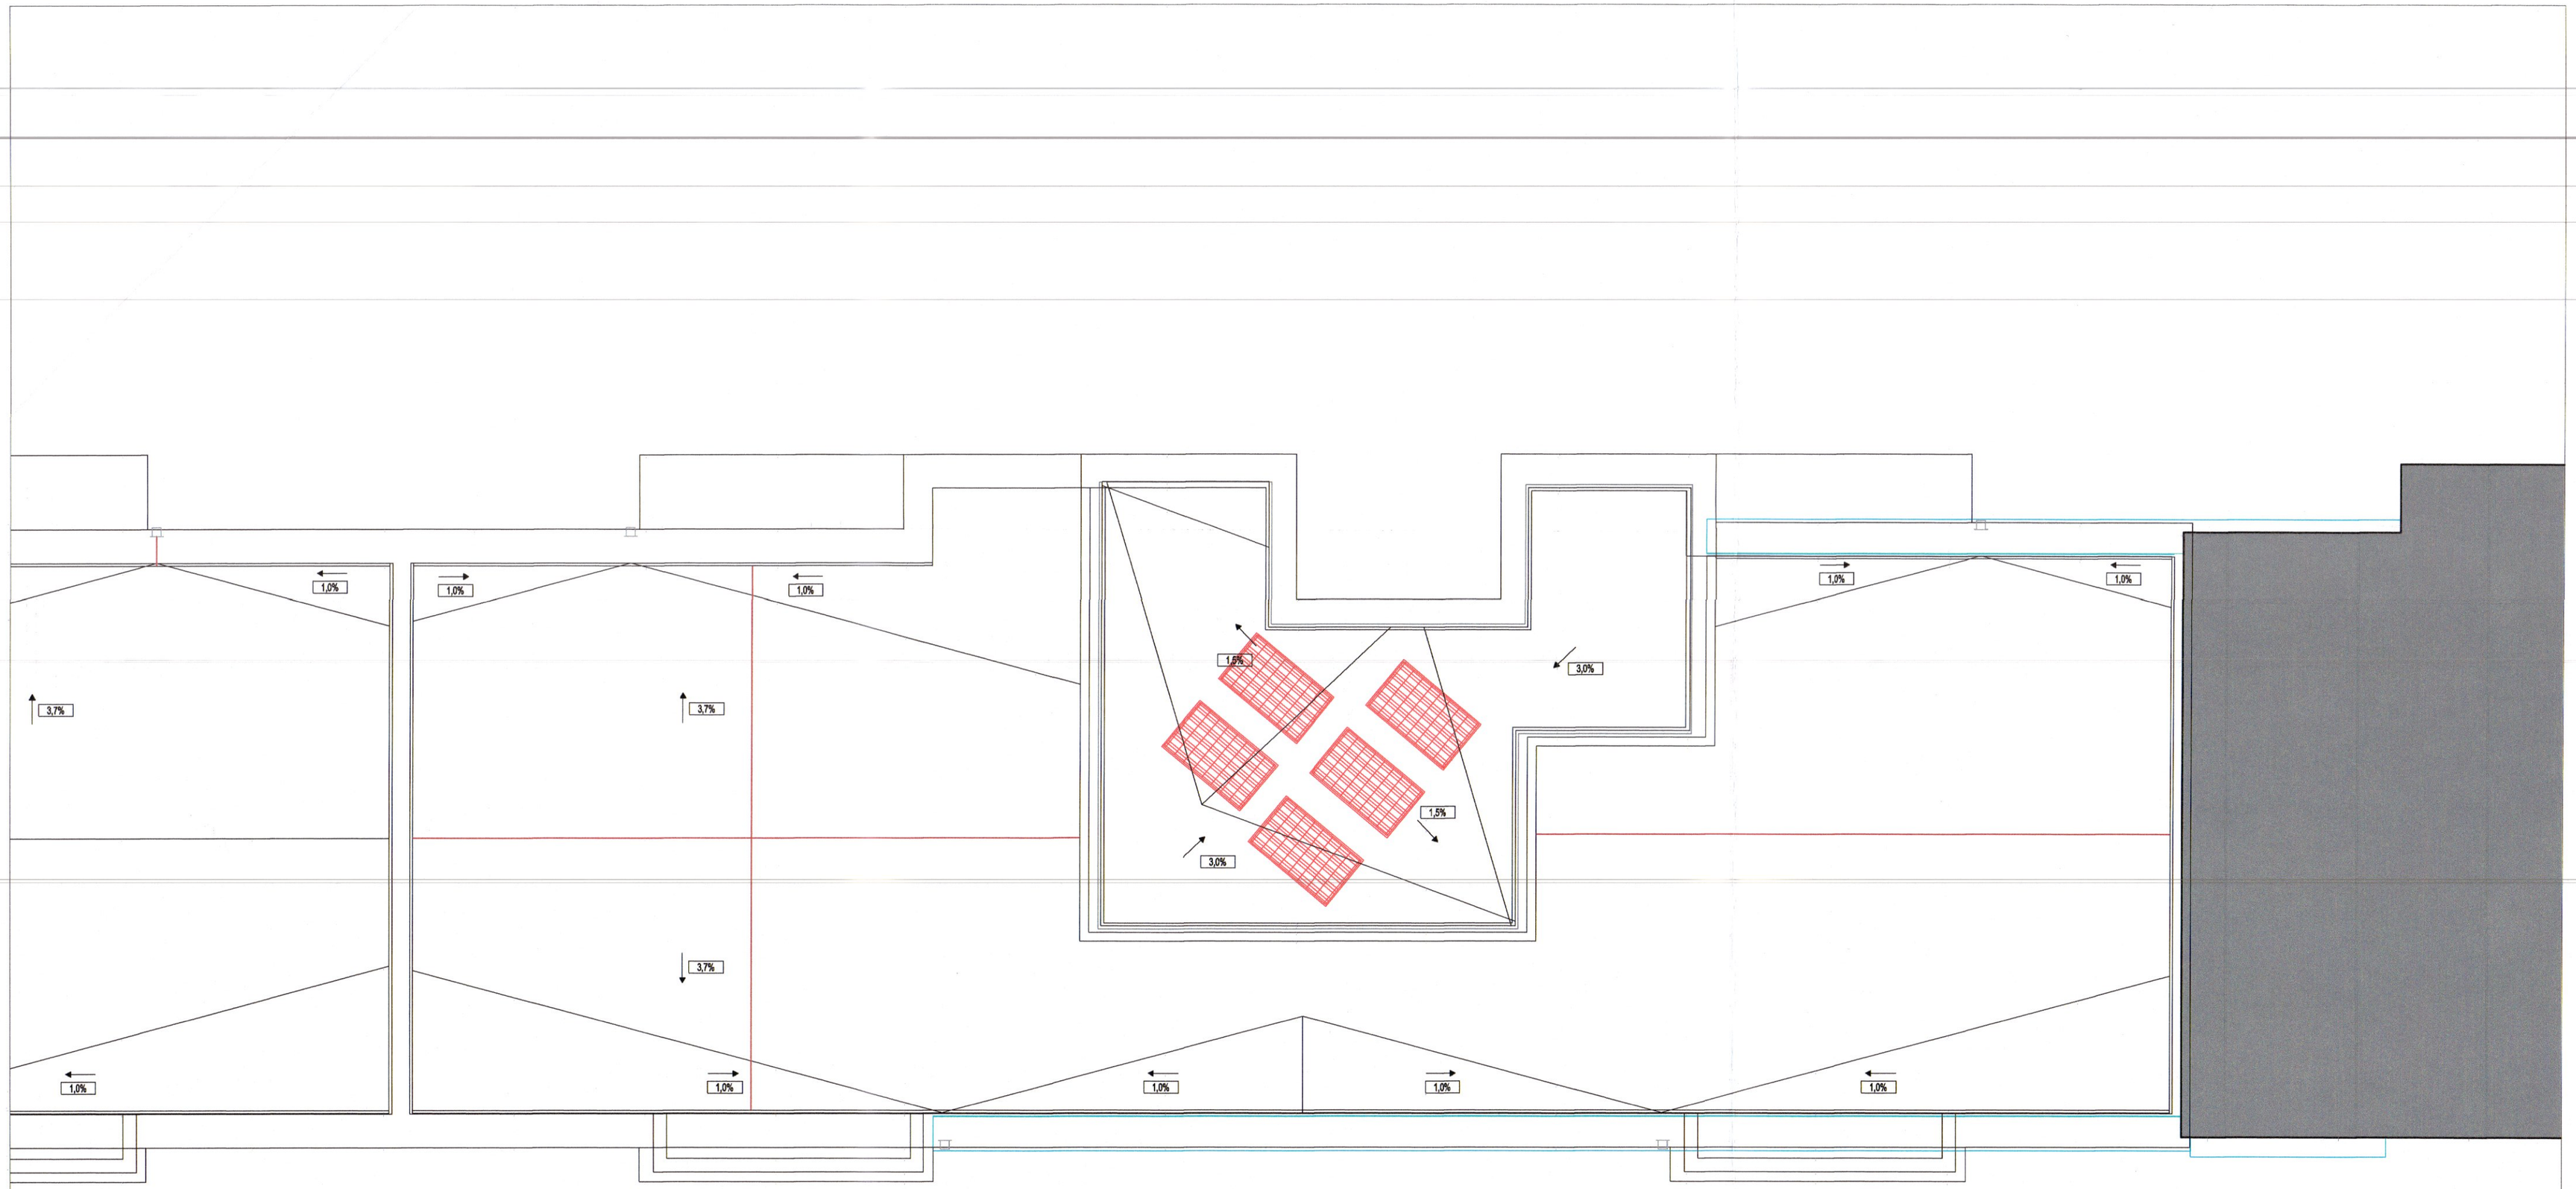

LEGENDA:

	Panouri fotovoltaice

TUDOR C. ALIN ROMÂNIA MDLPA NR. 10505 INGINER DIPLOMAT VERIFICATOR DE PROIECTE

REVIZIA	PROIECTAT	SEMNATURA	DATA	DESCRIERE MODIFICARE	INLOCUIESTE

VERIFICATOR				
EXPERT				
CALITATE	NUME, PRENUME	SEMNATURA	REFERAT/EXPERTIZA NR./DATA	CERINTA

S. C. PROEXIB INSTAL S.R.L.
SACALAZ, NR.241, CIMIS.
307370 ROMANIA
J35 / 124 / 2012
TEL. +40742106358

Beneficiar:	UAT RESITA - PRIMARIA MUNICIPIULUI RESITA	Nr. proiect:	186/09/2024
Denumire proiect:	EFICIENTA ENERGETICA IN CLADIRI REZIDENTIALE	Faza:	D.T.A.C. + P.Th.
Amplasament:	MUN. RESITA, STR. REPUBLICII, NR.28, JUD. CARAS-SEVERIN		
SEF PROIECT	arh. Mozoru Marius Alexandru-Gheorghe	Scara: 1:50	Nr. plansa: 01-IE
PROIECTAT	ing. Bulzan Doru	Denumire obiect: INSTALATII ELECTRICE	
DESENAT	ing. Bobes-Ilici Cosmin	Denumire plansa: PLAN INVELITOARE BLOC 1 AMPLASARE PANOURI FOTOVOLTAICE	
		Data: septembrie2024	