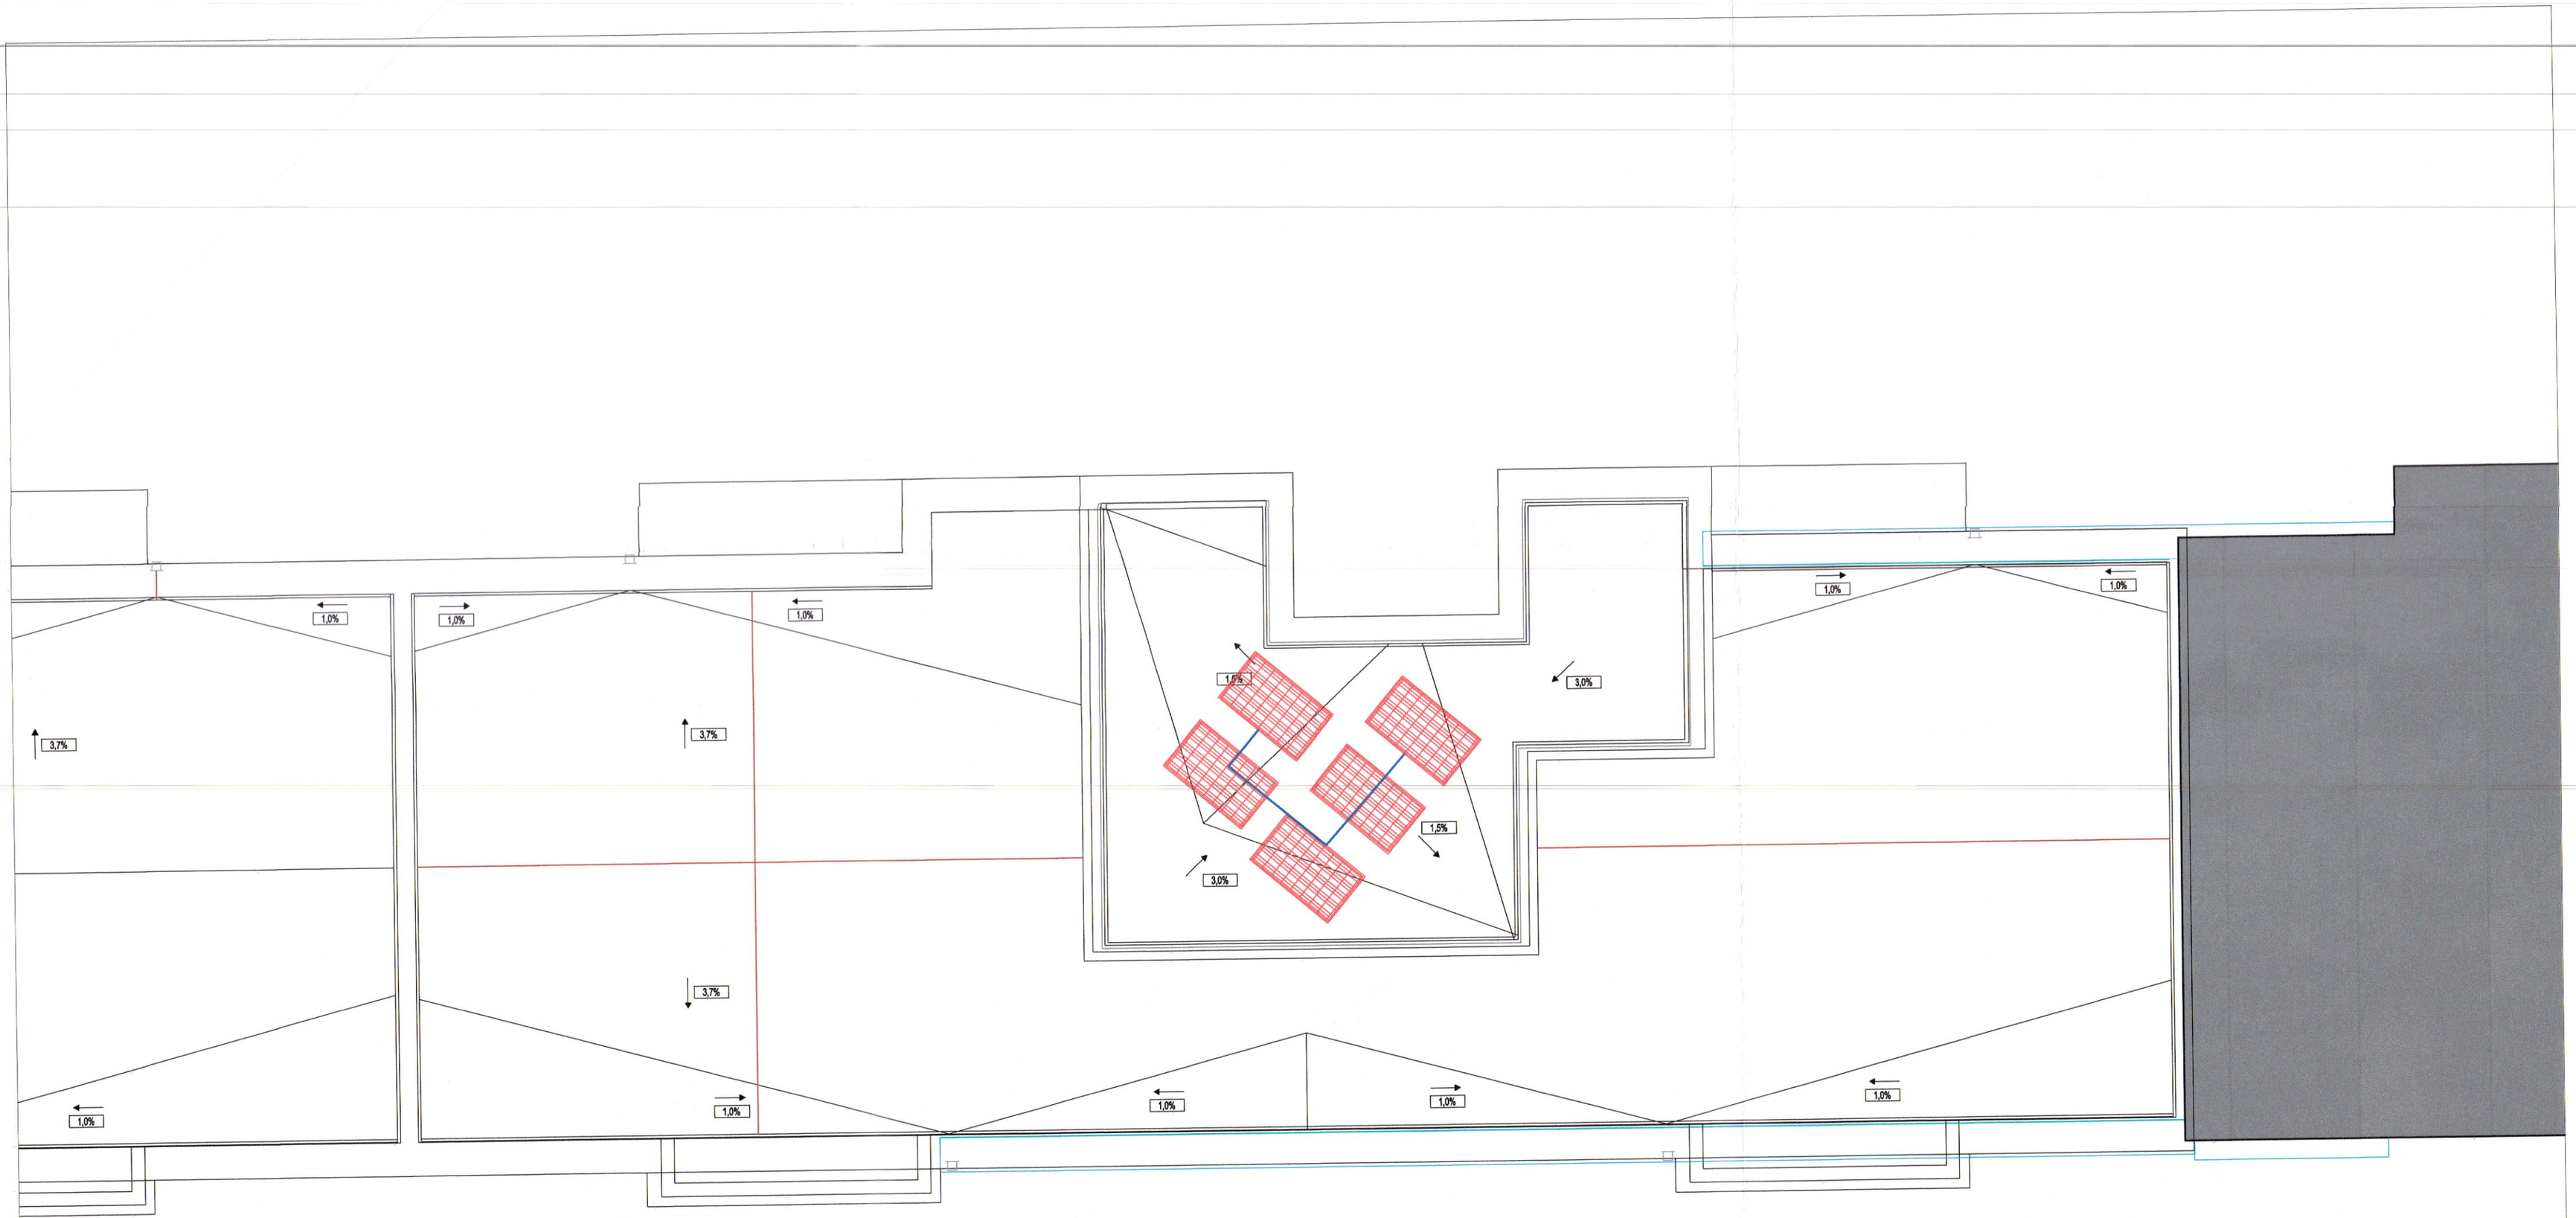

REVIZIA	PROIECTAT	SEMNATURA	DATA	DESCRIERE MODIFICARE	INLOCUIESTE

VERIFICATOR				
EXPERT				
CALITATE	NUME, PRENUME	SEMNATURA	REFERAT/EXPERTIZA NR./DATA	CERINTA

S.C. PROIECTIB INSTAL S.R.L.
SACALAZ, NR.241, TIMIS,
307310 ROMANIA
J35 / 124 / 2012
TEL.+40742106350

SEF PROIECT	arh. Mozoru Marius-Alexandru-Gheorghe	Scara: 1:50	
PROIECTAT	ing. Bulzan Doru		
DESENAT	ing. Bobes-Ilici Cosmin	Data: septembrie2024	

Beneficiar: *UAT RESITA - PRIMARIA MUNICIPIULUI RESITA*

Denumire proiect: *EFICIENTA ENERGETICA IN CLADIRI REZIDENTIALE*

Amplasament: *MUN. RESITA, STR. REPUBLICII, NR.28, JUD. CARAS-SEVERIN*

Denumire obiect: **INSTALATII ELECTRICE**

Denumire plansa: **PLAN INVELITOARE BLOC 1 STRINGURI INVERTER**

Nr. proiect: *186/09/2024*

Faza: D.T.A.C. + P.Th.

Nr. plansa: **02-IE**