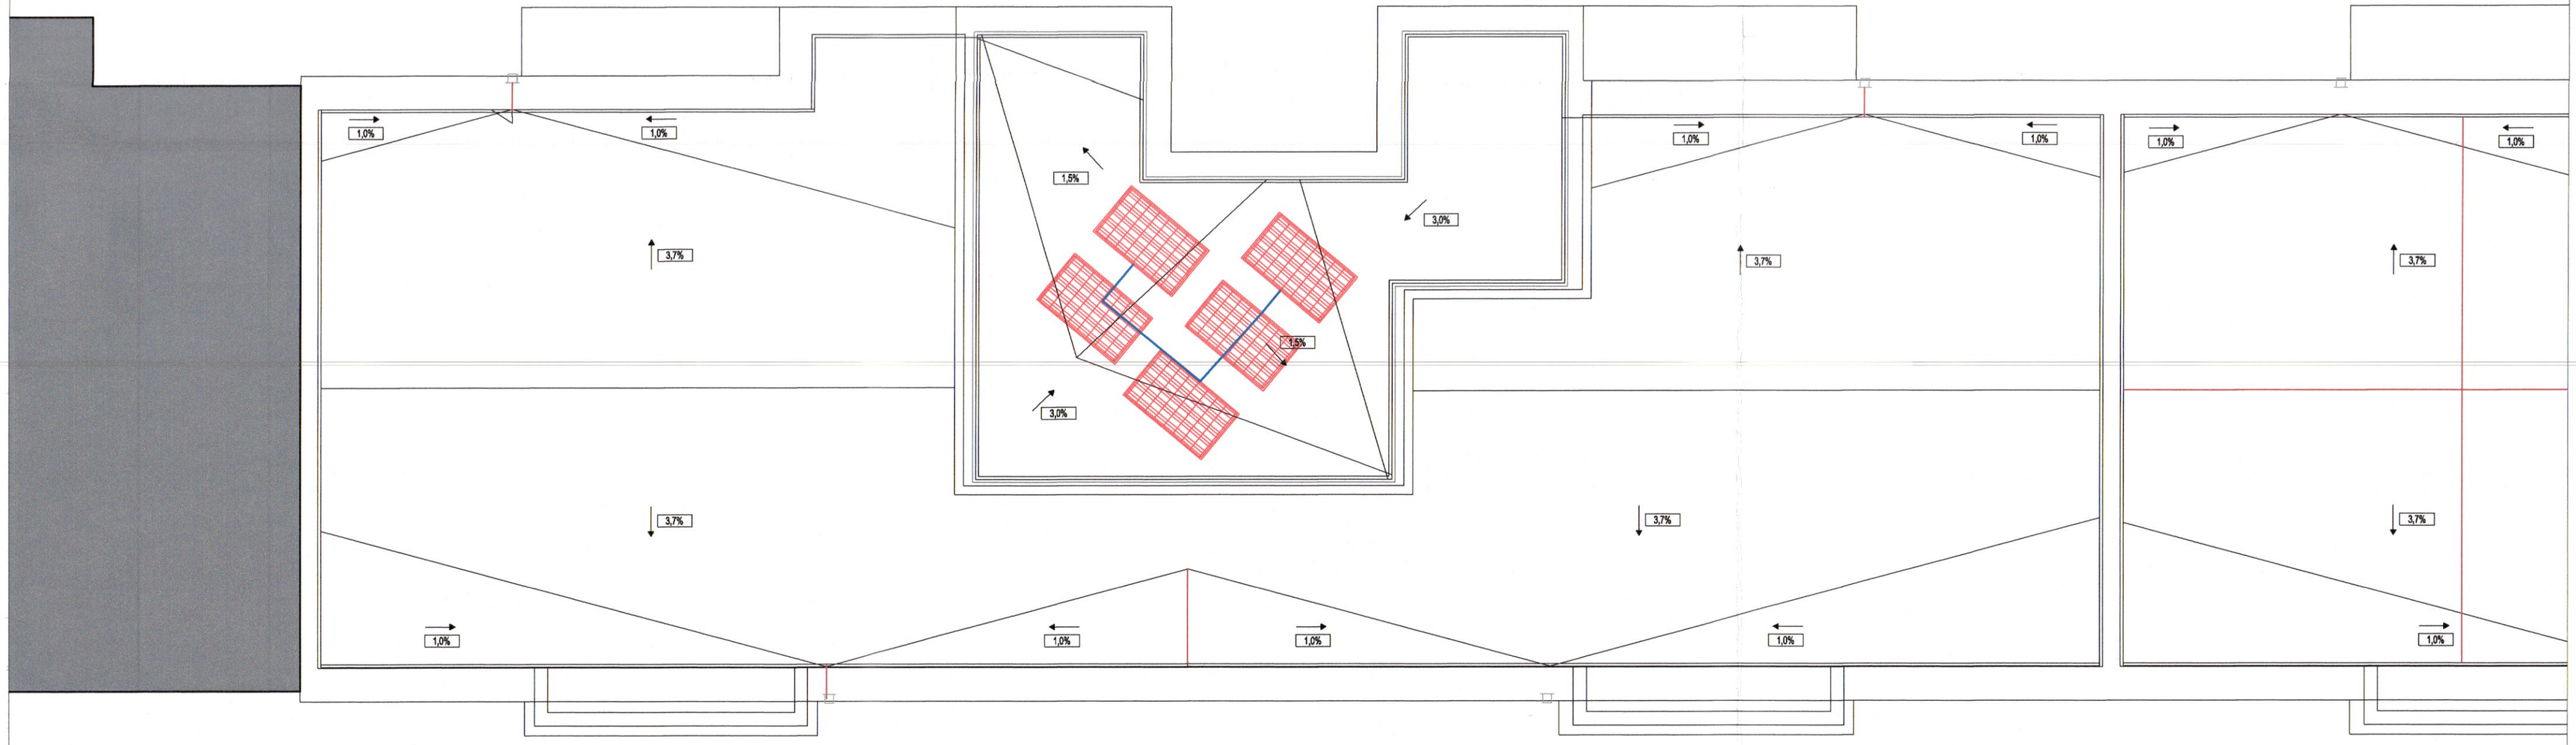

REVIZIA	PROIECTAT	SEMNATURA	DATA	DESCRIERE MODIFICARE	INLOCUIESTE

VERIFICATOR				
EXPERT				
CALITATE	NUME, PRENUME	SEMNATURA	REFERAT/EXPERTIZA NR./DATA	CERINTA

TUDOR C. ALIN
ROMANA
MDLPA
NR. 10505
INGINER DIPLOMAT - VERIFICATOR DE PROIECTE

PROEXIB INSTAL
CUI 24581068

S. C. PROEXIB INSTAL S. R. L.
SACALAZ, NR.241,TIMIS,
307370 ROMANIA
J35 / 124 / 2012
TEL. +0074216 6350

SEF PROIECT	arh. Mozoru Marius Alexandru-Gheorghe	
PROIECTAT	ing. Bulzan Doru	
DESENAT	ing. Bobes-Ilici Cosmin	

Beneficiar: *UAT RESITA - PRIMARIA MUNICIPIULUI RESITA*

Denumire proiect: *EFICIENTA ENERGETICA IN CLADIRI REZIDENTIALE*

Amplasament: *MUN. RESITA, STR. REPUBLICII, NR.28, JUD. CARAS-SEVERIN*

Scara: 1:50

Denumire obiect: INSTALATII ELECTRICE

Denumire plansa: PLAN INVELITOARE BLOC 2 STRINGURI INVERTER

Data: septembrie2024

Nr. proiect: *186/09/2024*

Faza: D.T.A.C. + P.Th.

Nr. plansa: 04-IE