


Conducta existentă G.N.P.R.
montaj subteran
din PEHD 100 SDR 11 PN7
Dn=63 x 5,8 mm

Vana PE 100
Dn=63 mm

Conducta proiectată G.N.P.R.
montaj subteran
din PEHD 100 SDR 11 PN7
1-2
Dn=63 x 5,8 mm
L= 67 ml

Dop PE 100
Dn=63 mm

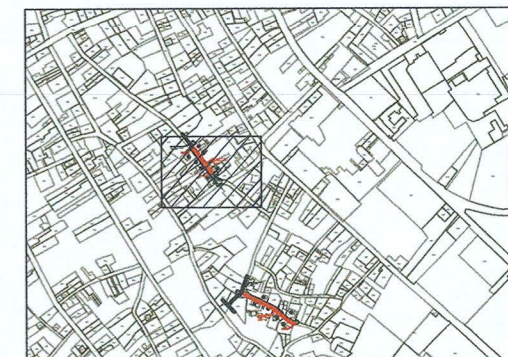

LEGENDA	
	-Delimitare limite cărți funciare
	-Conductă distribuție gaze naturale presiune redusă existentă
	-Conductă distribuție gaze naturale presiune redusă proiectată
	-Vană gaz PEHD cu tijă
	-Branșament g.n.p.r. cu P.R.M. la consumator
	-Dispozitiv de siguranță Gaze Stop



Obiectiv :
Categoría de importanță : „C”-conform HG 766/1997;
Clasa de importanță : „III”-conform STAS F100-1/2013;



VERIFICATOR/ EXPERT	NUME	SEMNTURA	CERINTA		
VERIFICATOR PROIECTE M.D.L.P.A.			Vgd	Referat nr. / . 2025	
TEHNO INSTAL NORD 	S.C. TEHNO INSTAL NORD S.R.L. str. Piata Revolutiei, nr.7, parter, Botoșani TEL/FAX:0231-527694; C.I.F. : RO14834669; R.C. J07/238/2002 web : www.tehnoinstalnord.ro ; e-mail : tehnoinstalnord@gmail.com			Beneficiar :	Pr. nr.
				U.A.T. MUNICIPIUL BOTOȘANI	321/2025
SPECIFICATIE	NUME	SEMNTURA	Scara :	Proiect :	FAZA :
Sef proiect	ing. Bălișteanu C.		1:500	" EXTINDERE SISTEM DE DISTRIBUȚIE GAZE NATURALE ÎN CADRUL MUNICIPIULUI BOTOȘANI, JUDEȚUL BOTOȘANI "	P.T. + D.D.E.
Proiectat	ing. Bălișteanu C.		Data :	PLAN DE SITUAȚIE EXTINDERE SISTEM DE DISTRIBUȚIE G.N.P.R. str. Ion-Luca Caragiale CONFORM AVIZ G.I.S. DIN 17.09.2025	Piansa nr. G02-3.1
Desenat	ing. Ungureanu V.		2025		rev.0.

NOTĂ
1. Orice modificare a prevederilor prezentei planșe se face numai cu acordul scris al proiectantului;
2. Orice neconcordanță între prevederile prezentei planșe și situația din amplasament se va aduce imediat la cunoștința proiectantului.
3. Executantul este obligat să realizeze corelarea cu toate rețelele edilitare de pe amplasament înainte de începerea execuției, în caz contrar proiectantul este exonerat de orice răspundere în consecință

NOTĂ
1. Presiunile de intrare în punctele de racord au fost estimate la valori minime astfel încât presiunile la ieșire din tronsoanele de conductă să îndeplinească condiția de presiune de utilizare minimă acceptată la consumatorii dezavantajați.
2. Dimensionarea a fost efectuată în raport cu lungimile de conductă stabilite pe străzi și corelate cu diametrele pe rețele existente.

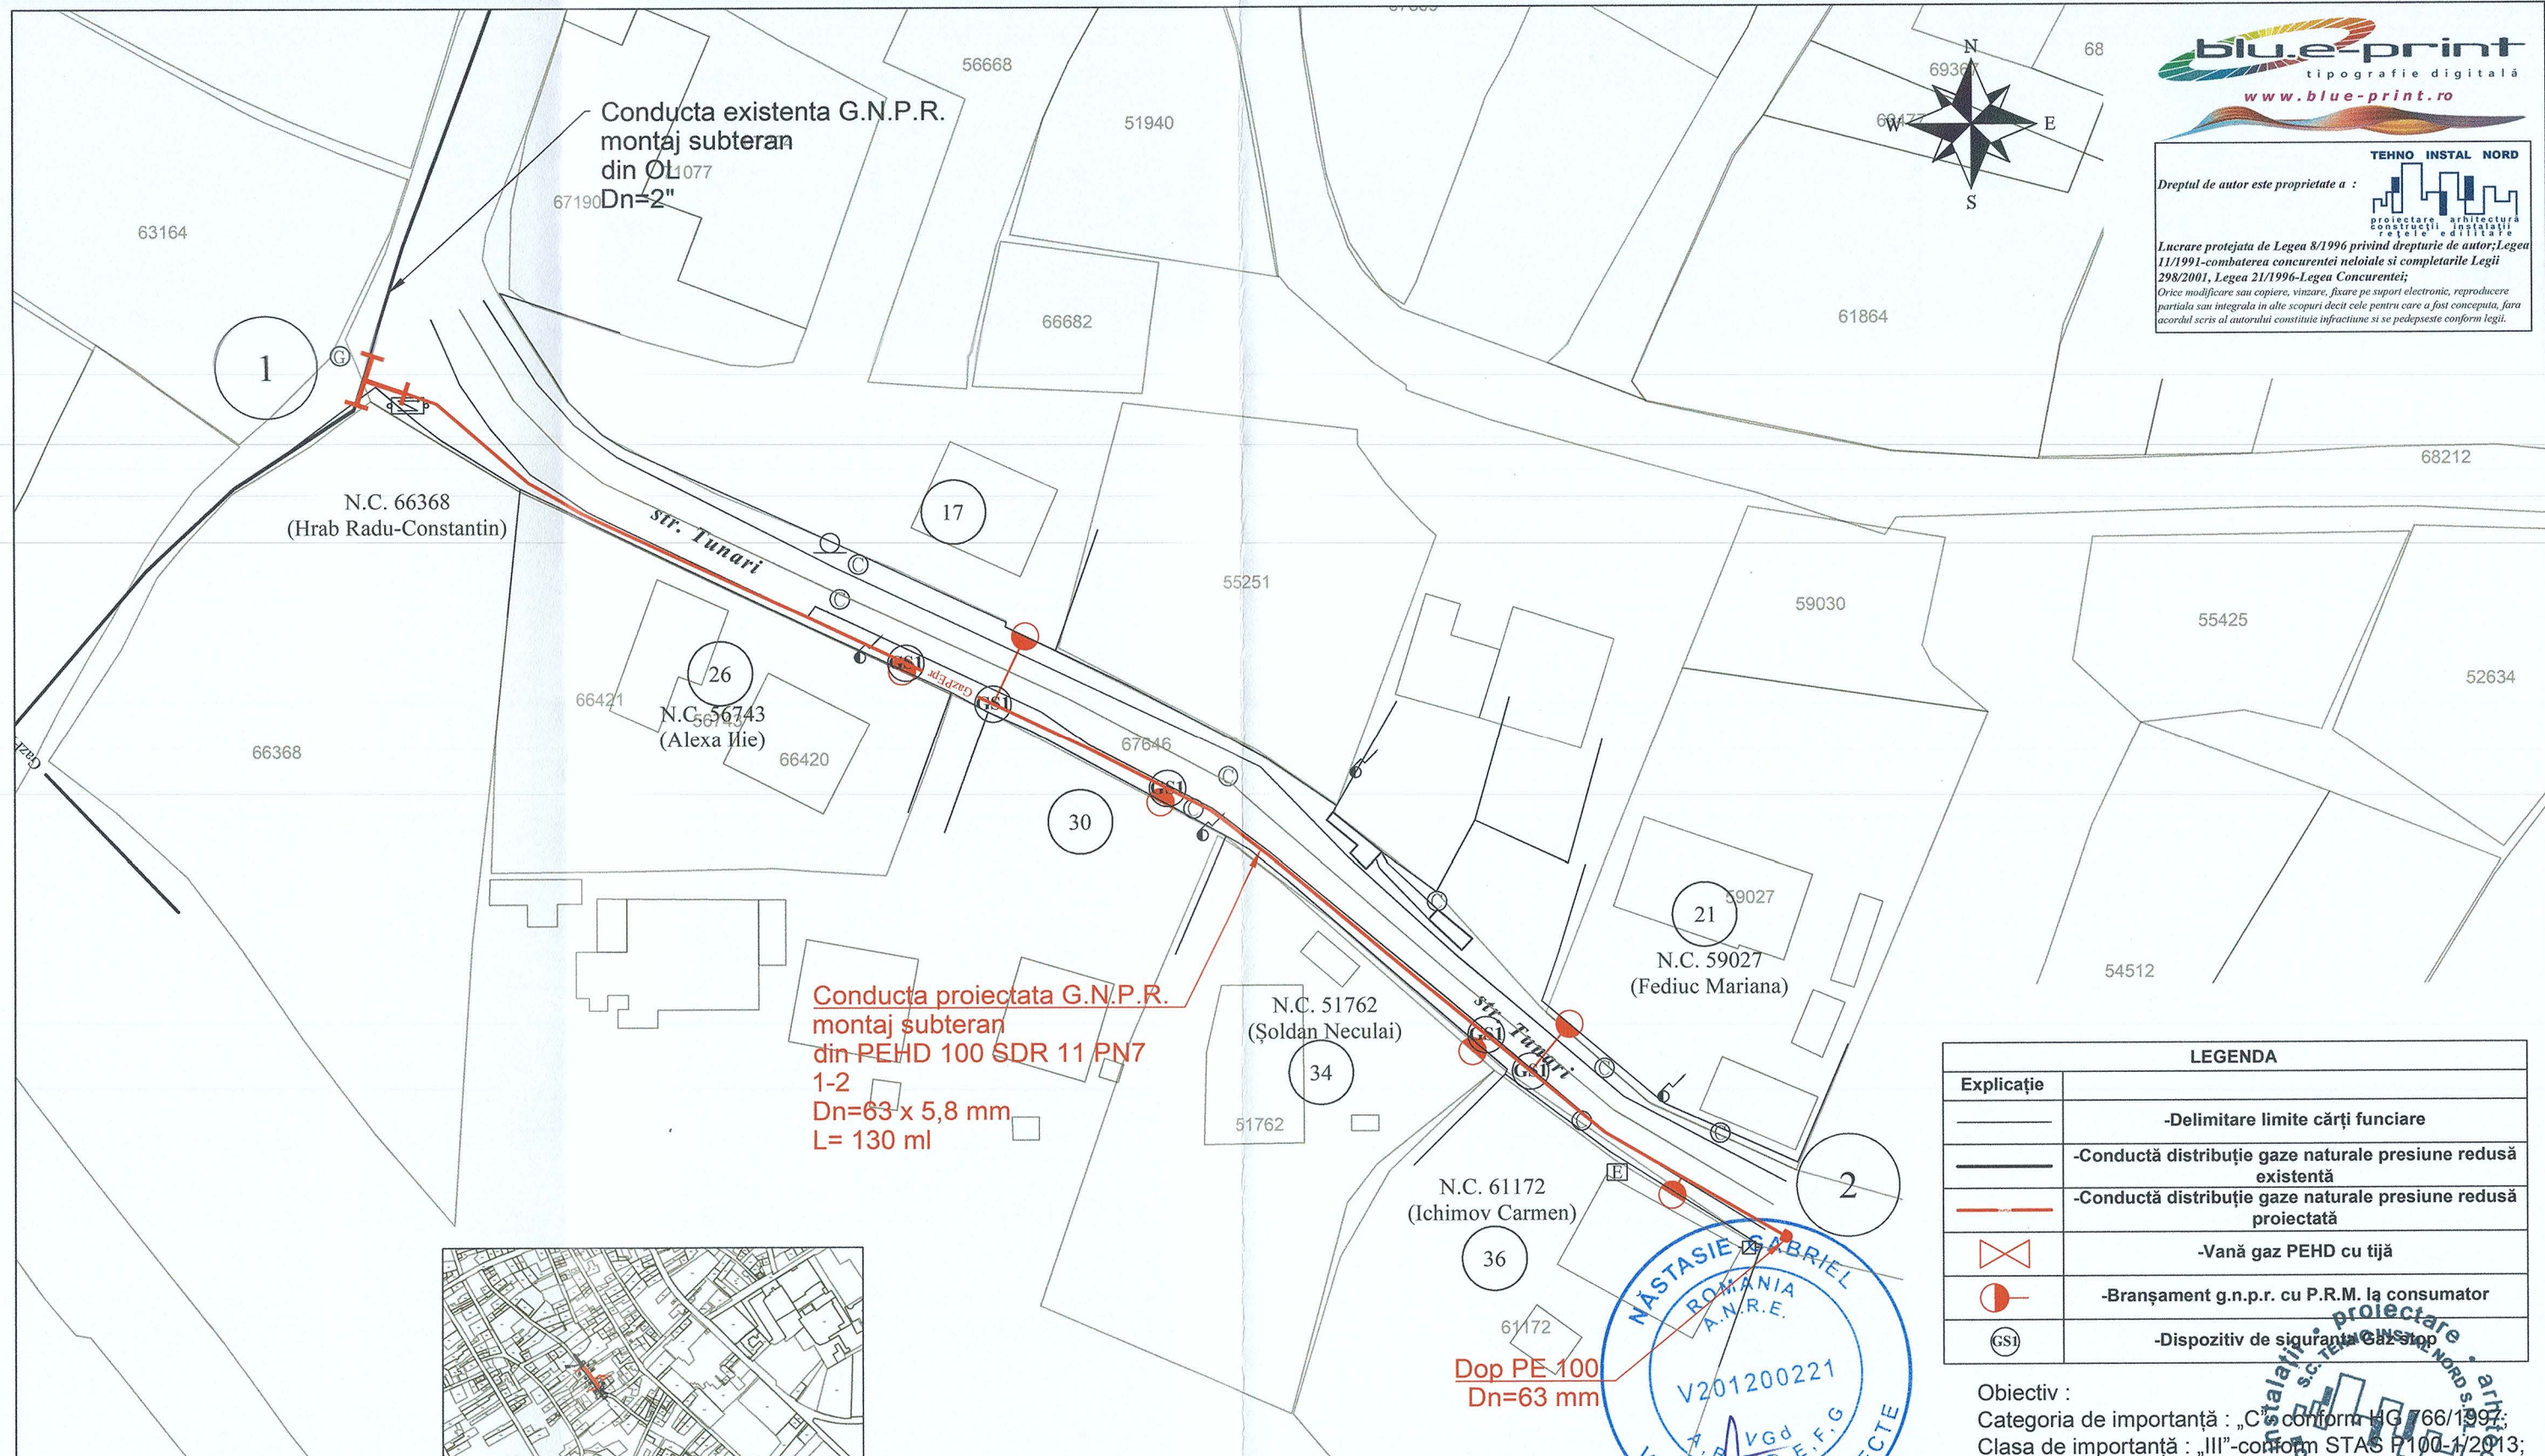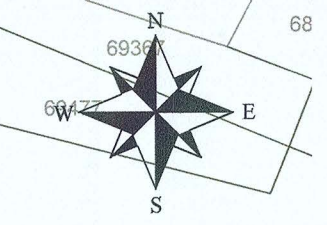

1

N.C. 66368
(Hrab Radu-Constantin)

26
N.C. 56743
(Alexa Ilie)

30

34
N.C. 51762
(Șoldan Neculai)

21
N.C. 59027
(Fediuc Mariana)

2

36
N.C. 61172
(Ichimov Carmen)

Conducta proiectata G.N.P.R.
montaj subteran
din PEHD 100 SDR 11 PN7
1-2
Dn=63 x 5,8 mm
L= 130 ml

Dop PE 100
Dn=63 mm



LEGENDA	
Explicație	
	-Delimitare limite cărți funciare
	-Conductă distribuție gaze naturale presiune redusă existentă
	-Conductă distribuție gaze naturale presiune redusă proiectată
	-Vană gaz PEHD cu tijă
	-Branșament g.n.p.r. cu P.R.M. la consumator
	-Dispozitiv de siguranță Gaz stop



Obiectiv :
Categoría de importanță : „C”-conform HG 66/1997;
Clasa de importanță : „III”-conform STAS P 100-1/2013;



NOTĂ
1. Orice modificare a prevederilor prezentei planșe se face numai cu acordul scris al proiectantului;
2. Orice neconcordanță între prevederile prezentei planșe și situația din amplasament se va aduce imediat la cunoștința proiectantului.
3. Executantul este obligat să realizeze corelarea cu toate rețelele edilitare de pe amplasament înainte de începerea execuției, în caz contrar proiectantul este exonerat de orice răspundere în consecință

NOTĂ
1. Presiunile de intrare în punctele de racord au fost estimate la valori minime astfel încât presiunile la ieșire din tronsoanele de conductă să îndeplinească condiția de presiune de utilizare minimă acceptată la consumatorii dezavantațați.
2. Dimensionarea a fost efectuată în raport cu lungimile de conductă stabilite pe străzi și corelate cu diametrele pe rețele existente.

VERIFICATOR/ EXPERT	NUME	SEMNATURA	CERINTA	Referat nr. / .2025	Pr. nr. 321/2025
VERIFICATOR PROIECTE M.D.L.P.A.			Vgd		
TEHNO INSTAL NORD S.C. TEHNO INSTAL NORD S.R.L. str. Piata Revolutiei, nr.7, parter, Botoșani TEL/FAX:0231-527694; C.I.F. : RO14834669; R.C. J07/238/2002 web : www.tehnoinstallnord.ro ; e-mail : tehnoinstallnord@gmail.com			Beneficiar : U.A.T. MUNICIPIUL BOTOȘANI		
SPECIFICATIE	NUME	SEMNATURA	Scara :	Proiect :	FAZA :
Sef proiect	ing. Bălișteanu C.		1:500	"EXTINDERE SISTEM DE DISTRIBUȚIE GAZE NATURALE ÎN CADRUL MUNICIPIULUI BOTOȘANI, JUDEȚUL BOTOȘANI"	P.T. + D.D.E.
Proiectat	ing. Bălișteanu C.		Data :	PLAN DE SITUAȚIE EXTINDERE SISTEM DE DISTRIBUȚIE G.N.P.R. str. Tunari	Plansa nr. G02-3.2
Desenat	ing. Ungureanu V.		2025		rev.0.

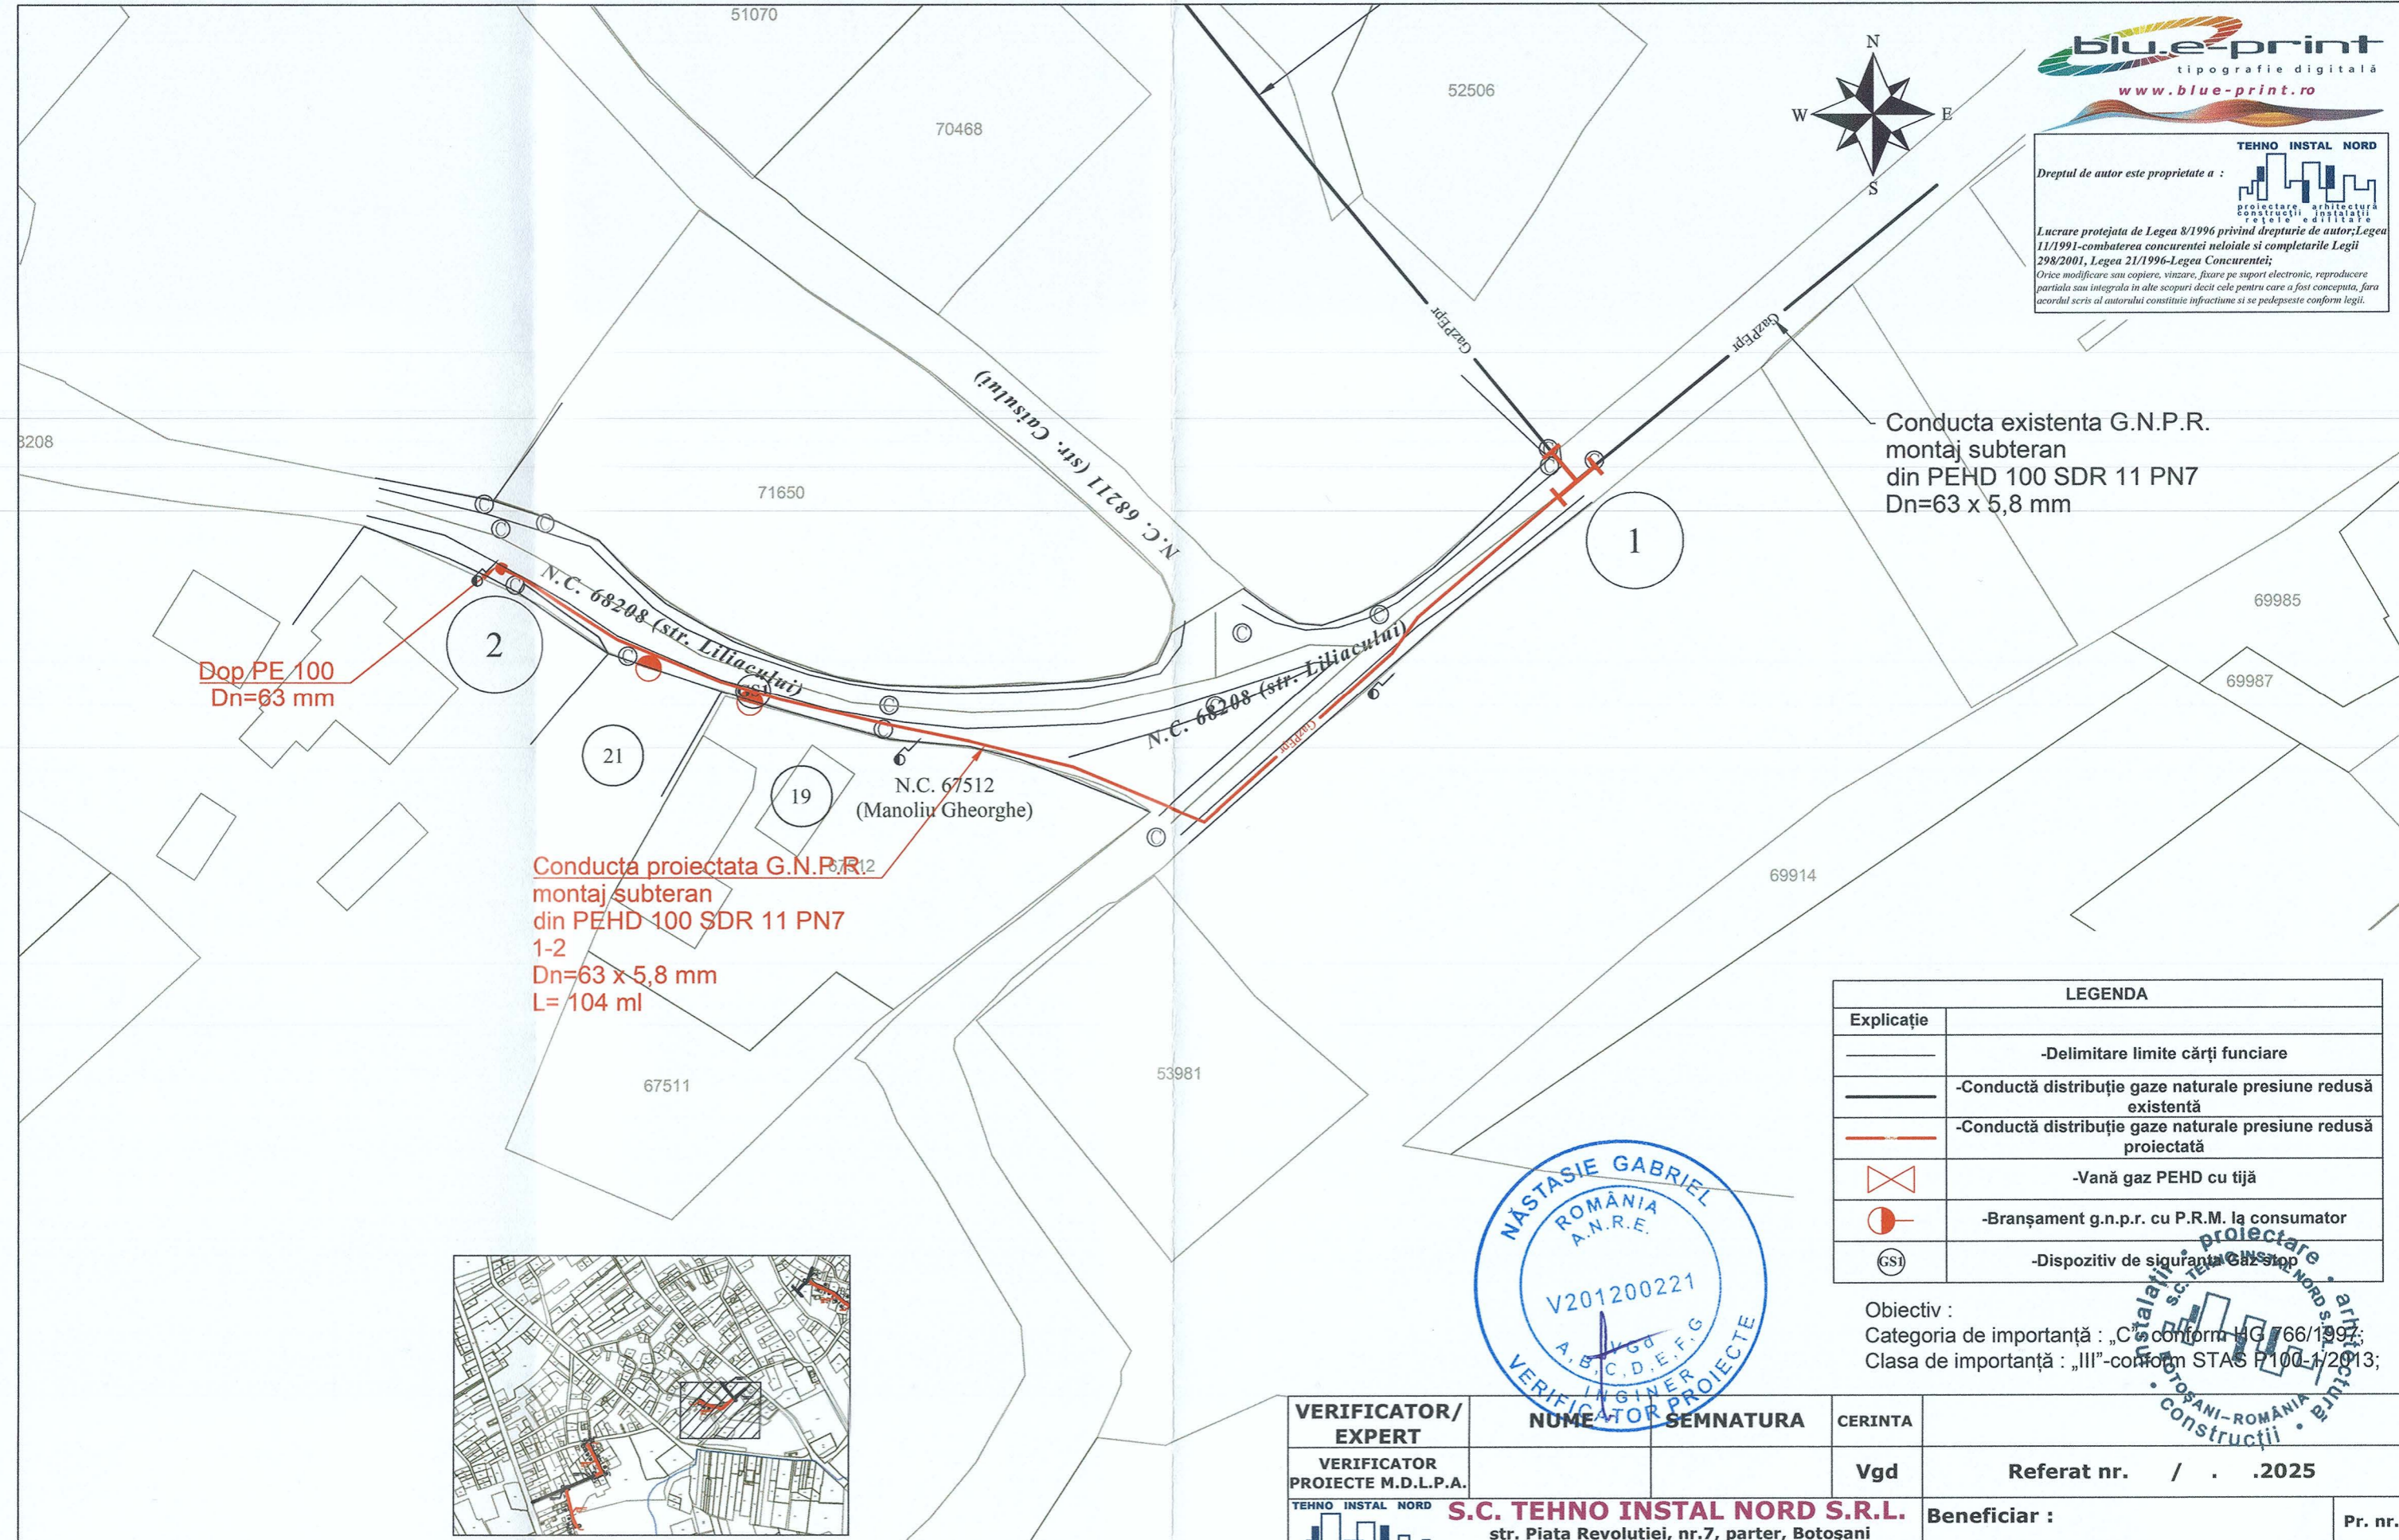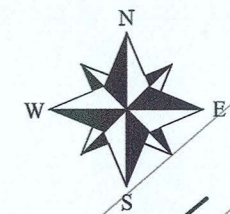


Conducta existenta G.N.P.R. montaj subteran din PEHD 100 SDR 11 PN7 Dn=63 x 5,8 mm

Dop. PE 100 Dn=63 mm

Conducta proiectata G.N.P.R. montaj subteran din PEHD 100 SDR 11 PN7 1-2 Dn=63 x 5,8 mm L= 104 ml

LEGENDA	
	-Delimitare limite cărți funciare
	-Conductă distribuție gaze naturale presiune redusă existentă
	-Conductă distribuție gaze naturale presiune redusă proiectată
	-Vană gaz PEHD cu tijă
	-Branșament g.n.p.r. cu P.R.M. la consumator
	-Dispozitiv de siguranță Gaz stop


Obiectiv :
Categoría de importanță : „C”-conform HG 766/1997;
Clasa de importanță : „III”-conform STAS P 100-1/2013;

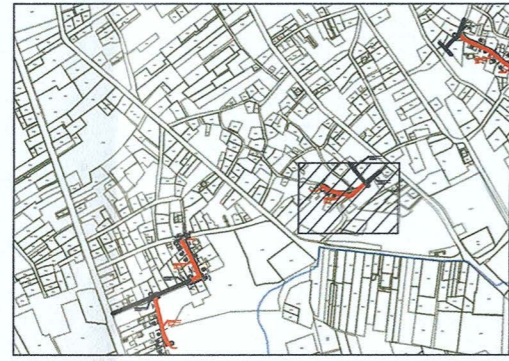


NOTĂ
1. Orice modificare a prevederilor prezentei planșe se face numai cu acordul scris al proiectantului;
2. Orice neconcordanță între prevederile prezentei planșe și situația din amplasament se va aduce imediat la cunoștința proiectantului.
3. Executantul este obligat să realizeze corelarea cu toate rețelele edilitare de pe amplasament înainte de începerea execuției, în caz contrar proiectantul este exonerat de orice răspundere în consecință

NOTĂ
1. Presiunile de intrare în punctele de racord au fost estimate la valori minime astfel încât presiunile la ieșire din tronsoanele de conductă să îndeplinească condiția de presiune de utilizare minimă acceptată la consumatorii dezavantajați.
2. Dimensionarea a fost efectuată în raport cu lungimile de conductă stabilite pe străzi și corelate cu diametrele pe rețele existente.

VERIFICATOR/ EXPERT	NUME	SEMNATURA	CERINTA	
VERIFICATOR PROIECTE M.D.L.P.A.			Vgd	Referat nr. / . 2025
TEHNO INSTAL NORD S.C. TEHNO INSTAL NORD S.R.L. str. Piata Revolutiei, nr.7, parter, Botoșani TEL/FAX:0231-527694; C.I.F. : RO14834669; R.C. J07/238/2002 web : www.tehnoinstallnord.ro ; e-mail : tehnoinstallnord@gmail.com			Beneficiar :	Pr. nr.
			U.A.T. MUNICIPIUL BOTOȘANI	321/2025
SPECIFICATIE	NUME	SEMNATURA	Scara :	Proiect :
Sef proiect	ing. Bălinișteanu C.		1:500	"EXTINDERE SISTEM DE DISTRIBUȚIE GAZE NATURALE ÎN CADRUL MUNICIPIULUI BOTOȘANI, JUDEȚUL BOTOȘANI"
Proiectat	ing. Bălinișteanu C.		Data :	FAZA :
Desenat	ing. Ungureanu V.		2025	P.T. + D.D.E.
			PLAN DE SITUAȚIE EXTINDERE SISTEM DE DISTRIBUȚIE G.N.P.R. str. Liliacului CONFORM AVIZ G.I.S. DIN 17.09.2025	
			Plansa nr. G02-4.1 rev.0.	

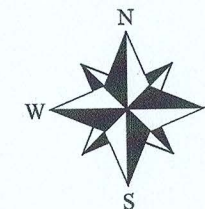

TEHNO INSTAL NORD
Dreptul de autor este proprietate a :
proiectare arhitectură
construcții instalații
rețele digitale
Lucrare protejată de Legea 8/1996 privind drepturile de autor; Legea 11/1991-combaterea concurenței neeloiale și completările Legii 298/2001, Legea 21/1996-Legea Concurenței;
Orice modificare sau copiere, vânzare, furnizare pe suport electronic, reproducere parțială sau integrală în alte scopuri decât cele pentru care a fost concepută, fără acordul scris al autorului constituie infracțiune și se pedepsește conform legii.

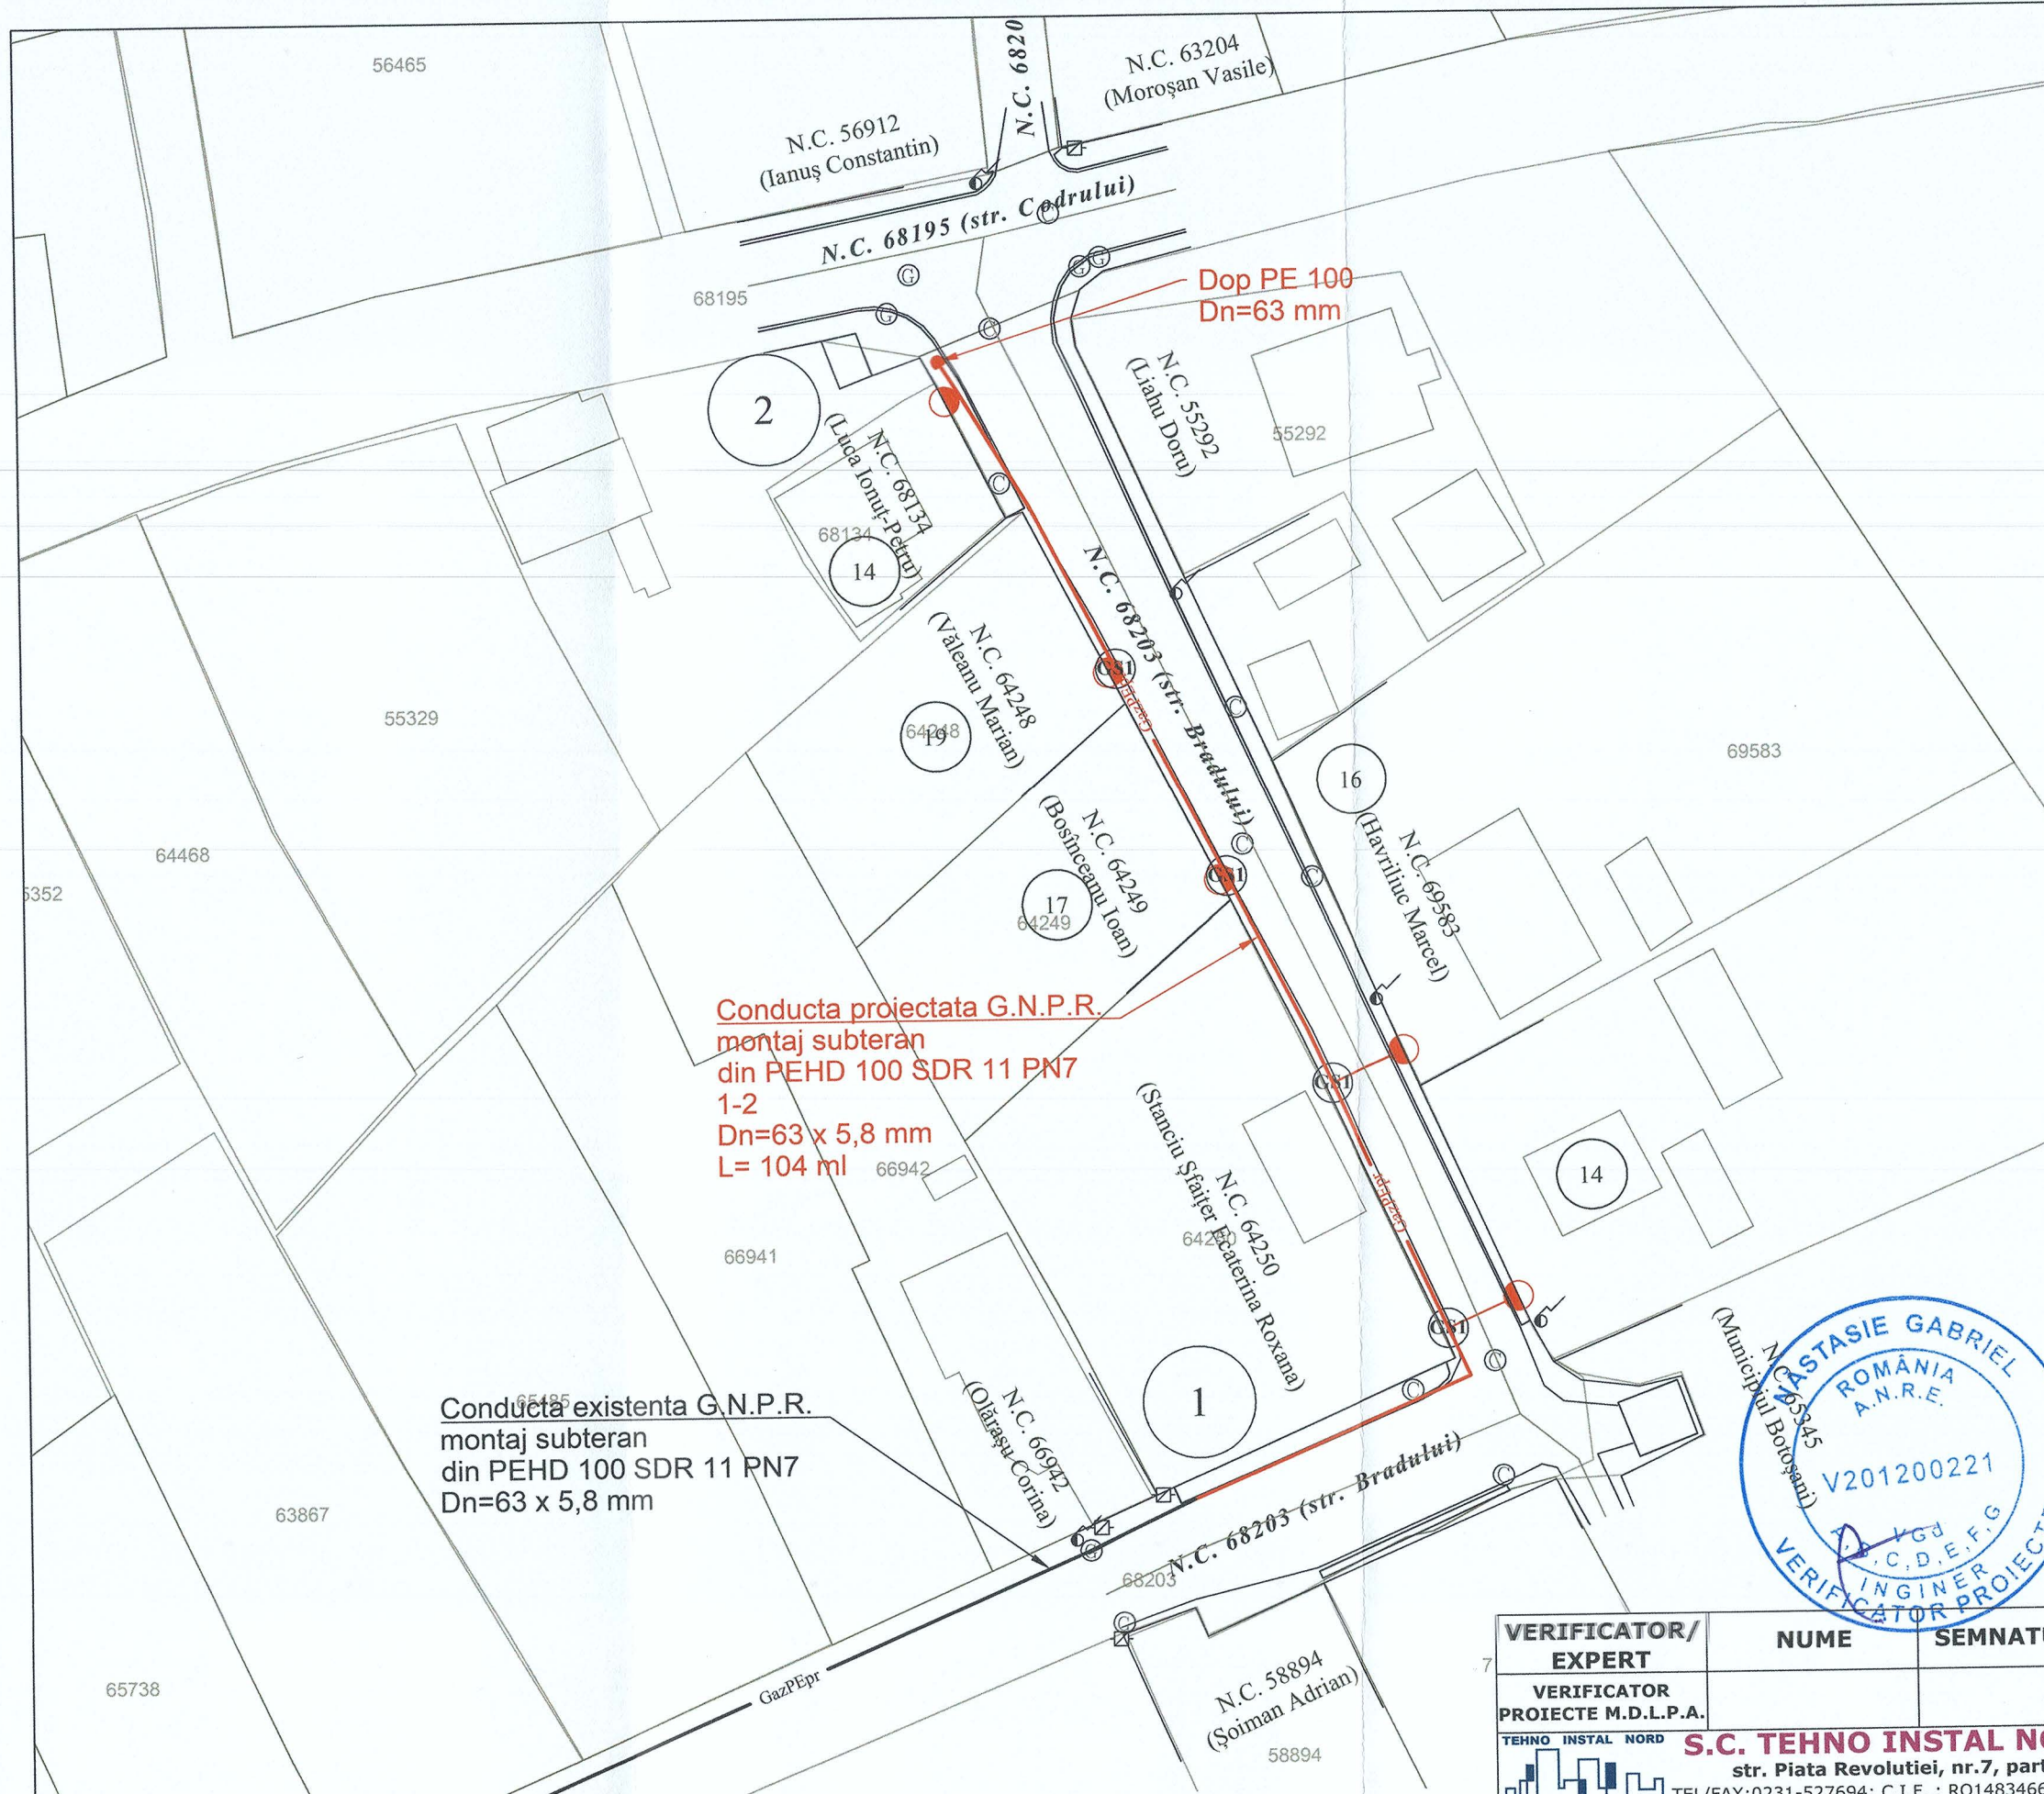

LEGENDA	
—	-Delimitare limite cărți funciare
—	-Conductă distribuție gaze naturale presiune redusă existentă
—	-Conductă distribuție gaze naturale presiune redusă proiectată
⊗	-Vană gaz PEHD cu tijă
⊙	-Branșament g.n.p.r. cu P.R.M. la consumator
⊙	-Dispozitiv de siguranță G25 stop


Obiectiv :
Categoricia de importantă : „C” conform HG 66/1997;
Clasa de importantă : „III”-conform STAS F 100-1/2013;



NOTĂ
1. Orice modificare a prevederilor prezentei planșe se face numai cu acordul scris al proiectantului;
2. Orice neconcordanță între prevederile prezentei planșe și situația din amplasament se va aduce imediat la cunoștința proiectantului.
3. Executantul este obligat să realizeze corelarea cu toate rețelele edilitare de pe amplasament înainte de începerea execuției, în caz contrar proiectantul este exonerat de orice răspundere în consecință



NOTĂ
1. Presiunile de intrare în punctele de racord au fost estimate la valori minime astfel încât presiunile la ieșire din tronsoanele de conductă să îndeplinească condiția de presiune de utilizare minimă acceptată la consumatorii dezavantajați.
2. Dimensionarea a fost efectuată în raport cu lungimile de conductă stabilite pe străzi și corelate cu diametrele pe rețele existente.

VERIFICATOR/ EXPERT	NUME	SEMNATURA	CERINTA	Referat nr. / .2025	Pr. nr. 321/2025
VERIFICATOR PROIECTE M.D.L.P.A.			Vgd		
TEHNO INSTAL NORD S.C. TEHNO INSTAL NORD S.R.L. str. Piata Revolutiei, nr.7, parter, Botoșani TEL/FAX:0231-527694; C.I.F. : RO14834669; R.C. J07/238/2002 web : www.tehnoinstallnord.ro ; e-mail : tehnoinstallnord@gmail.com				Beneficiar : U.A.T. MUNICIPIUL BOTOȘANI	
SPECIFICATIE	NUME	SEMNATURA	Scara :	Proiect :	
Sef proiect	ing. Bălinișteanu C.		1:500	"EXTINDERE SISTEM DE DISTRIBUȚIE GAZE NATURALE ÎN CADRUL MUNICIPIULUI BOTOȘANI, JUDEȚUL BOTOȘANI"	
Proiectat	ing. Bălinișteanu C.		Data :	PLAN DE SITUAȚIE EXTINDERE SISTEM DE DISTRIBUȚIE G.N.P.R. str. Bradului CONFORM AVIZ G.I.S. DIN 17.09.2025	
Desenat	ing. Ungureanu V.		2025	FAZA : P.T. + D.D.E. Plansa nr. G02-4.2 rev.0.	

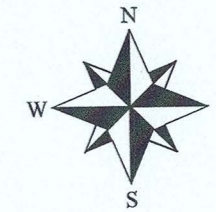

TEHNO INSTAL NORD
Dreptul de autor este proprietate a :
proiectare arhitectură
construcții instalații
sisteme editare

Lucrare protejată de Legea 8/1996 privind drepturile de autor; Legea 11/1991-combaterea concurenței neeloiale și completările Legii 298/2001, Legea 21/1996-Legea Concurenței;
Orice modificare sau copiere, vânzare, fixare pe suport electronic, reproducere parțială sau integrală în alte scopuri decât cele pentru care a fost concepută, fără acordul scris al autorului constituie infracțiune și se pedepsește conform legii.

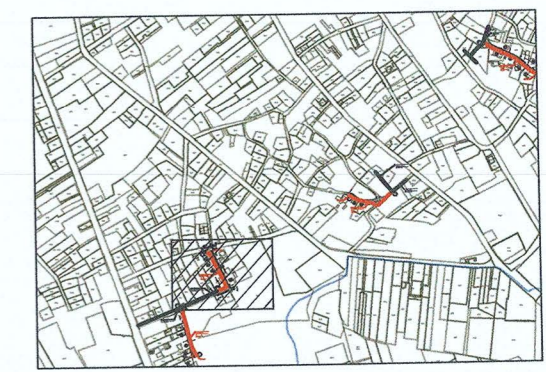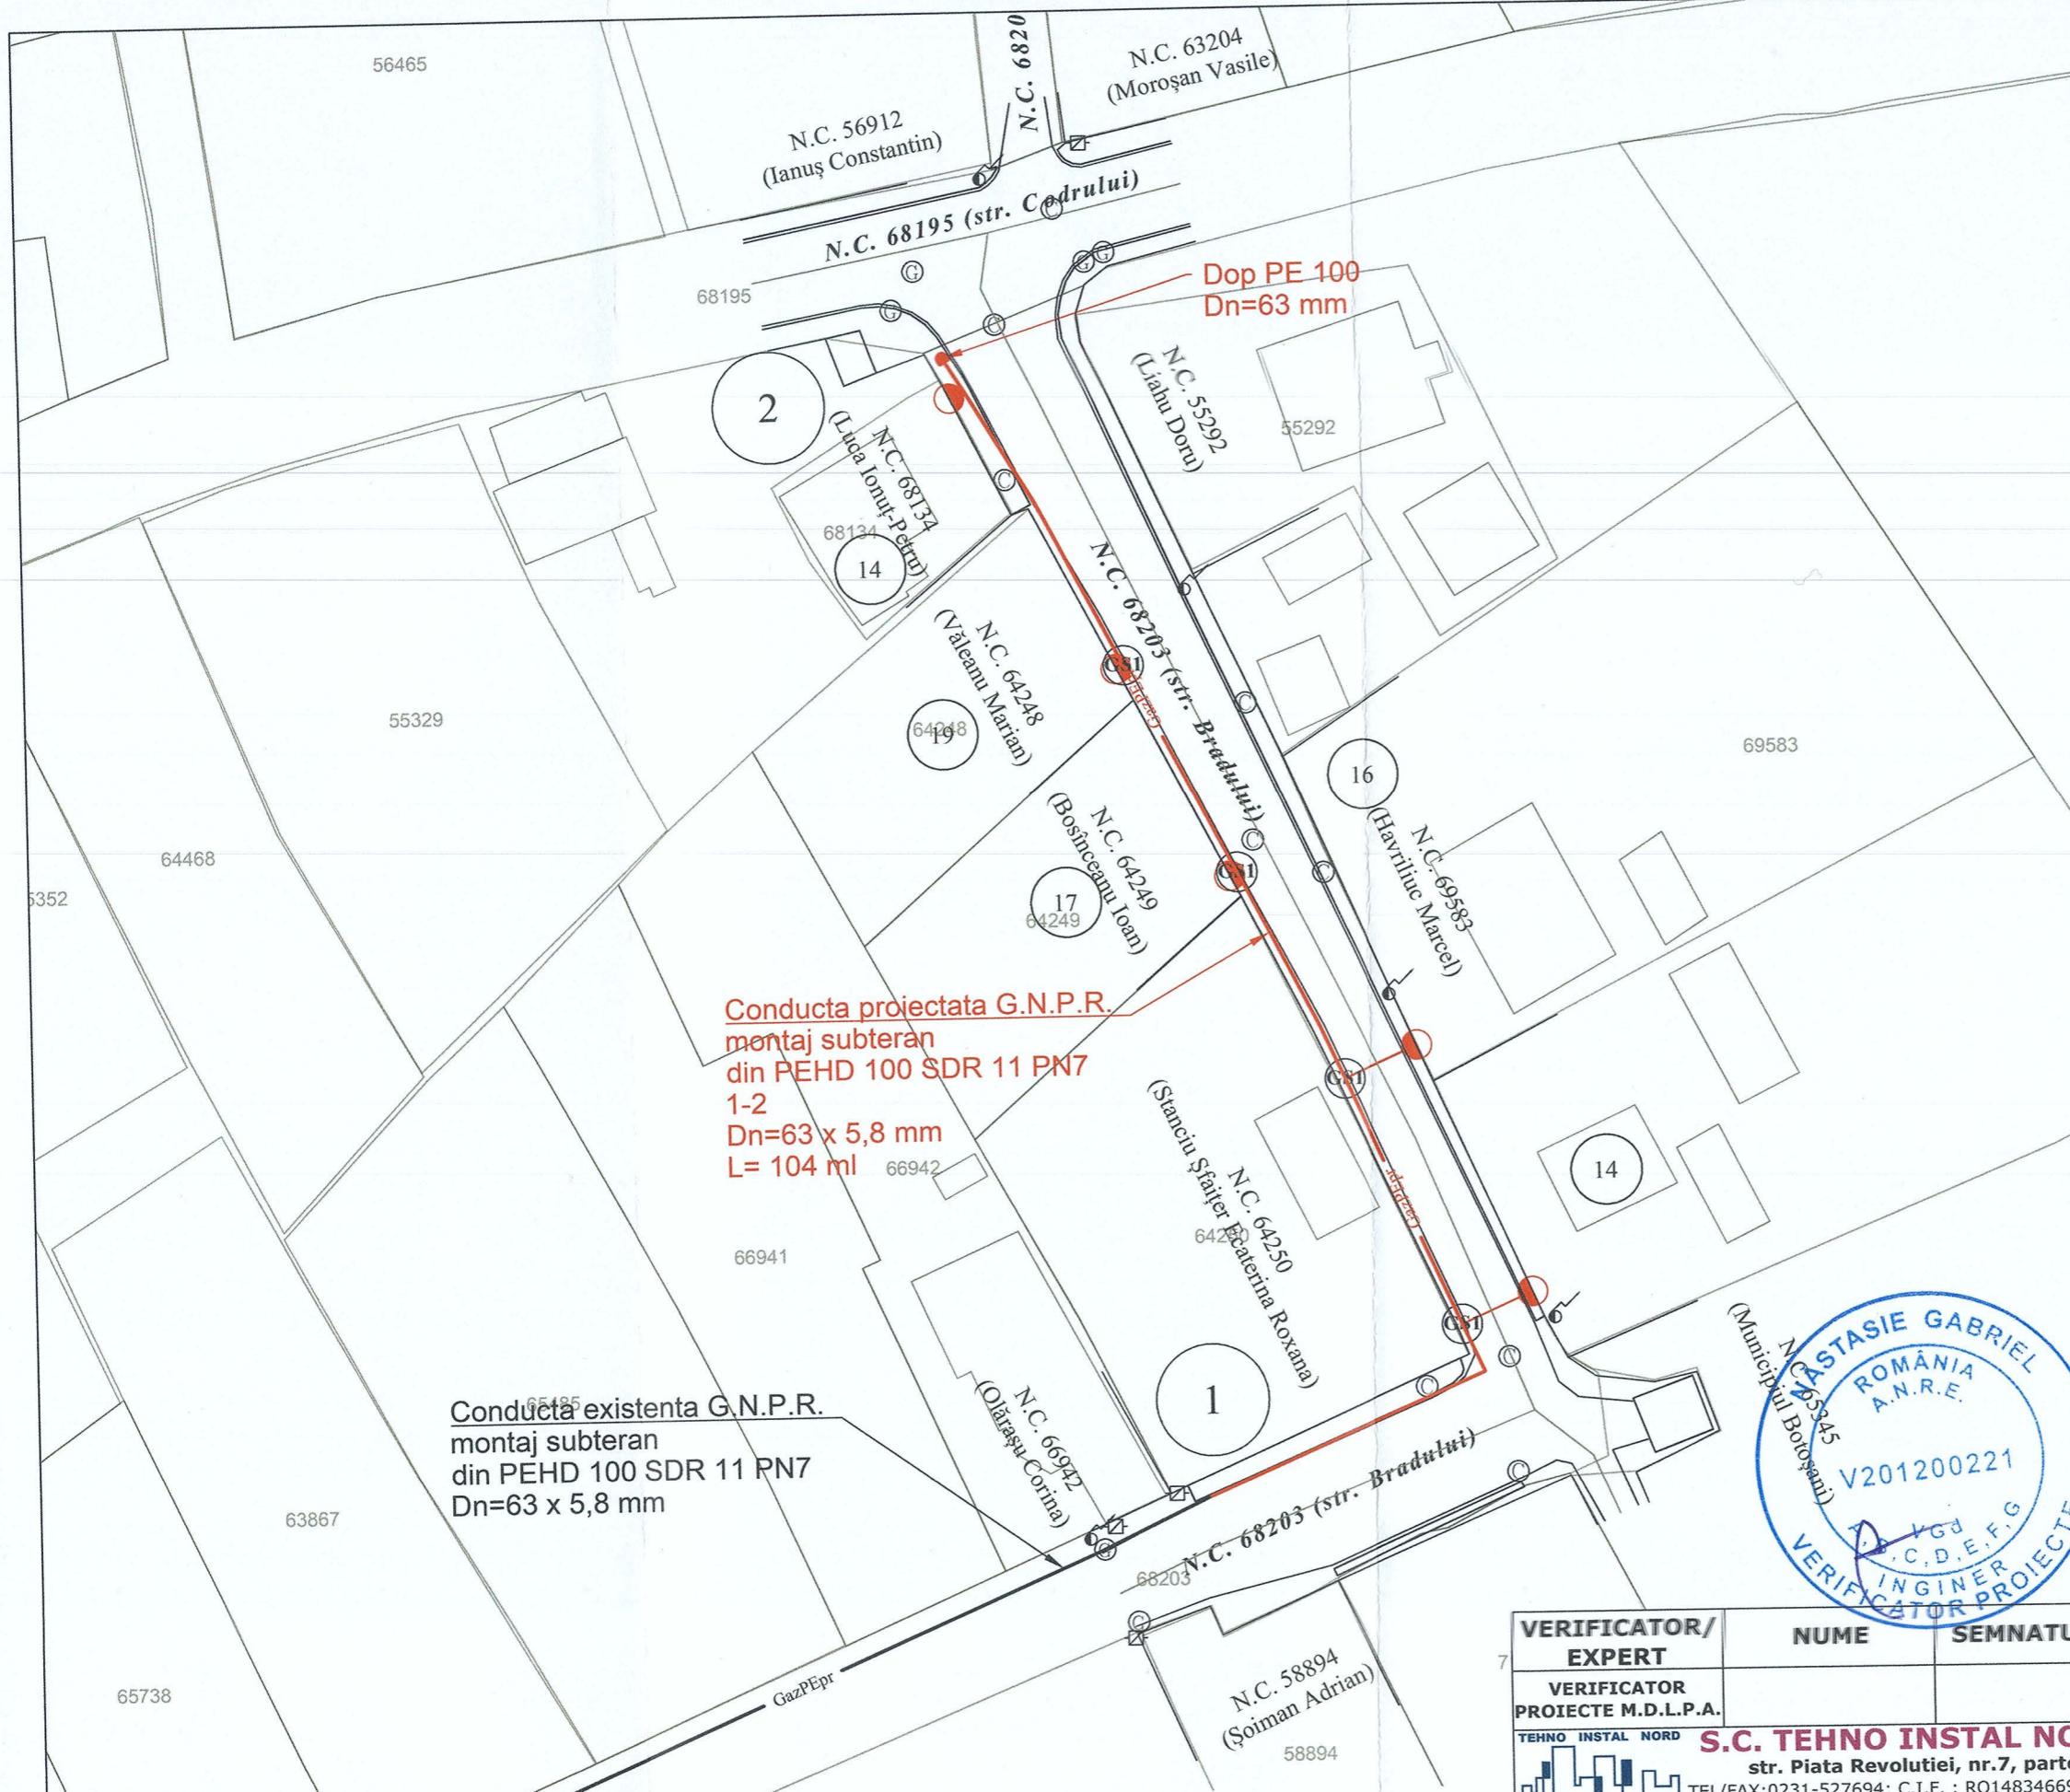

LEGENDA	
	-Delimitare limite cărți funciare
	-Conductă distribuție gaze naturale presiune redusă existentă
	-Conductă distribuție gaze naturale presiune redusă proiectată
	-Vană gaz PEHD cu tijă
	-Branșament g.n.p.r. cu P.R.M. la consumator
	-Dispozitiv de siguranță G.S. Stop



Obiectiv :
Categoricia de importantă : „C” conform HG 66/1997;
Clasa de importantă : „III”-conform STAS F100-1/2013;



VERIFICATOR/ EXPERT	NUME	SEMNATURA	CERINTA	Referat nr. / .2025	Pr. nr. 321/2025
VERIFICATOR PROIECTE M.D.L.P.A.		Vgd			
TEHNO INSTAL NORD S.C. str. Piata Revolutiei, nr.7, parter, Botoșani TEL/FAX:0231-527694; C.I.F. : RO14834669; R.C. J07/238/2002 web : www.tehnoinstalnord.ro ; e-mail : tehnoinstalnord@gmail.com				Beneficiar : U.A.T. MUNICIPIUL BOTOȘANI	
SPECIFICATIE	NUME	SEMNATURA	Scara :	Proiect :	
Sef proiect	ing. Bălinișteanu C.		1:500	" EXTINDERE SISTEM DE DISTRIBUȚIE GAZE NATURALE ÎN CADRUL MUNICIPIULUI BOTOȘANI, JUDEȚUL BOTOȘANI "	
Proiectat	ing. Bălinișteanu C.		Data :	PLAN DE SITUAȚIE EXTINDERE SISTEM DE DISTRIBUȚIE G.N.P.R. str. Bradului CONFORM AVIZ G.I.S. DIN 17.09.2025	
Desenat	ing. Ungureanu V.		2025	FAZA : P.T. + D.D.E. Plansa nr. G02-4.2 rev.0.	

NOTĂ
1. Orice modificare a prevederilor prezentei planșe se face numai cu acordul scris al proiectantului;
2. Orice neconcordanță între prevederile prezentei planșe și situația din amplasament se va aduce imediat la cunoștința proiectantului.
3. Executantul este obligat să realizeze corelarea cu toate rețelele edilitare de pe amplasament înainte de începerea execuției, în caz contrar proiectantul este exonerat de orice răspundere în consecință

NOTĂ
1. Presiunile de intrare în punctele de racord au fost estimate la valori minime astfel încât presiunile la ieșire din tronsoanele de conductă să îndeplinească condiția de presiune de utilizare minimă acceptată la consumatorii dezavantajați.
2. Dimensionarea a fost efectuată în raport cu lungimile de conductă stabilite pe străzi și corelate cu diametrele pe rețele existente.

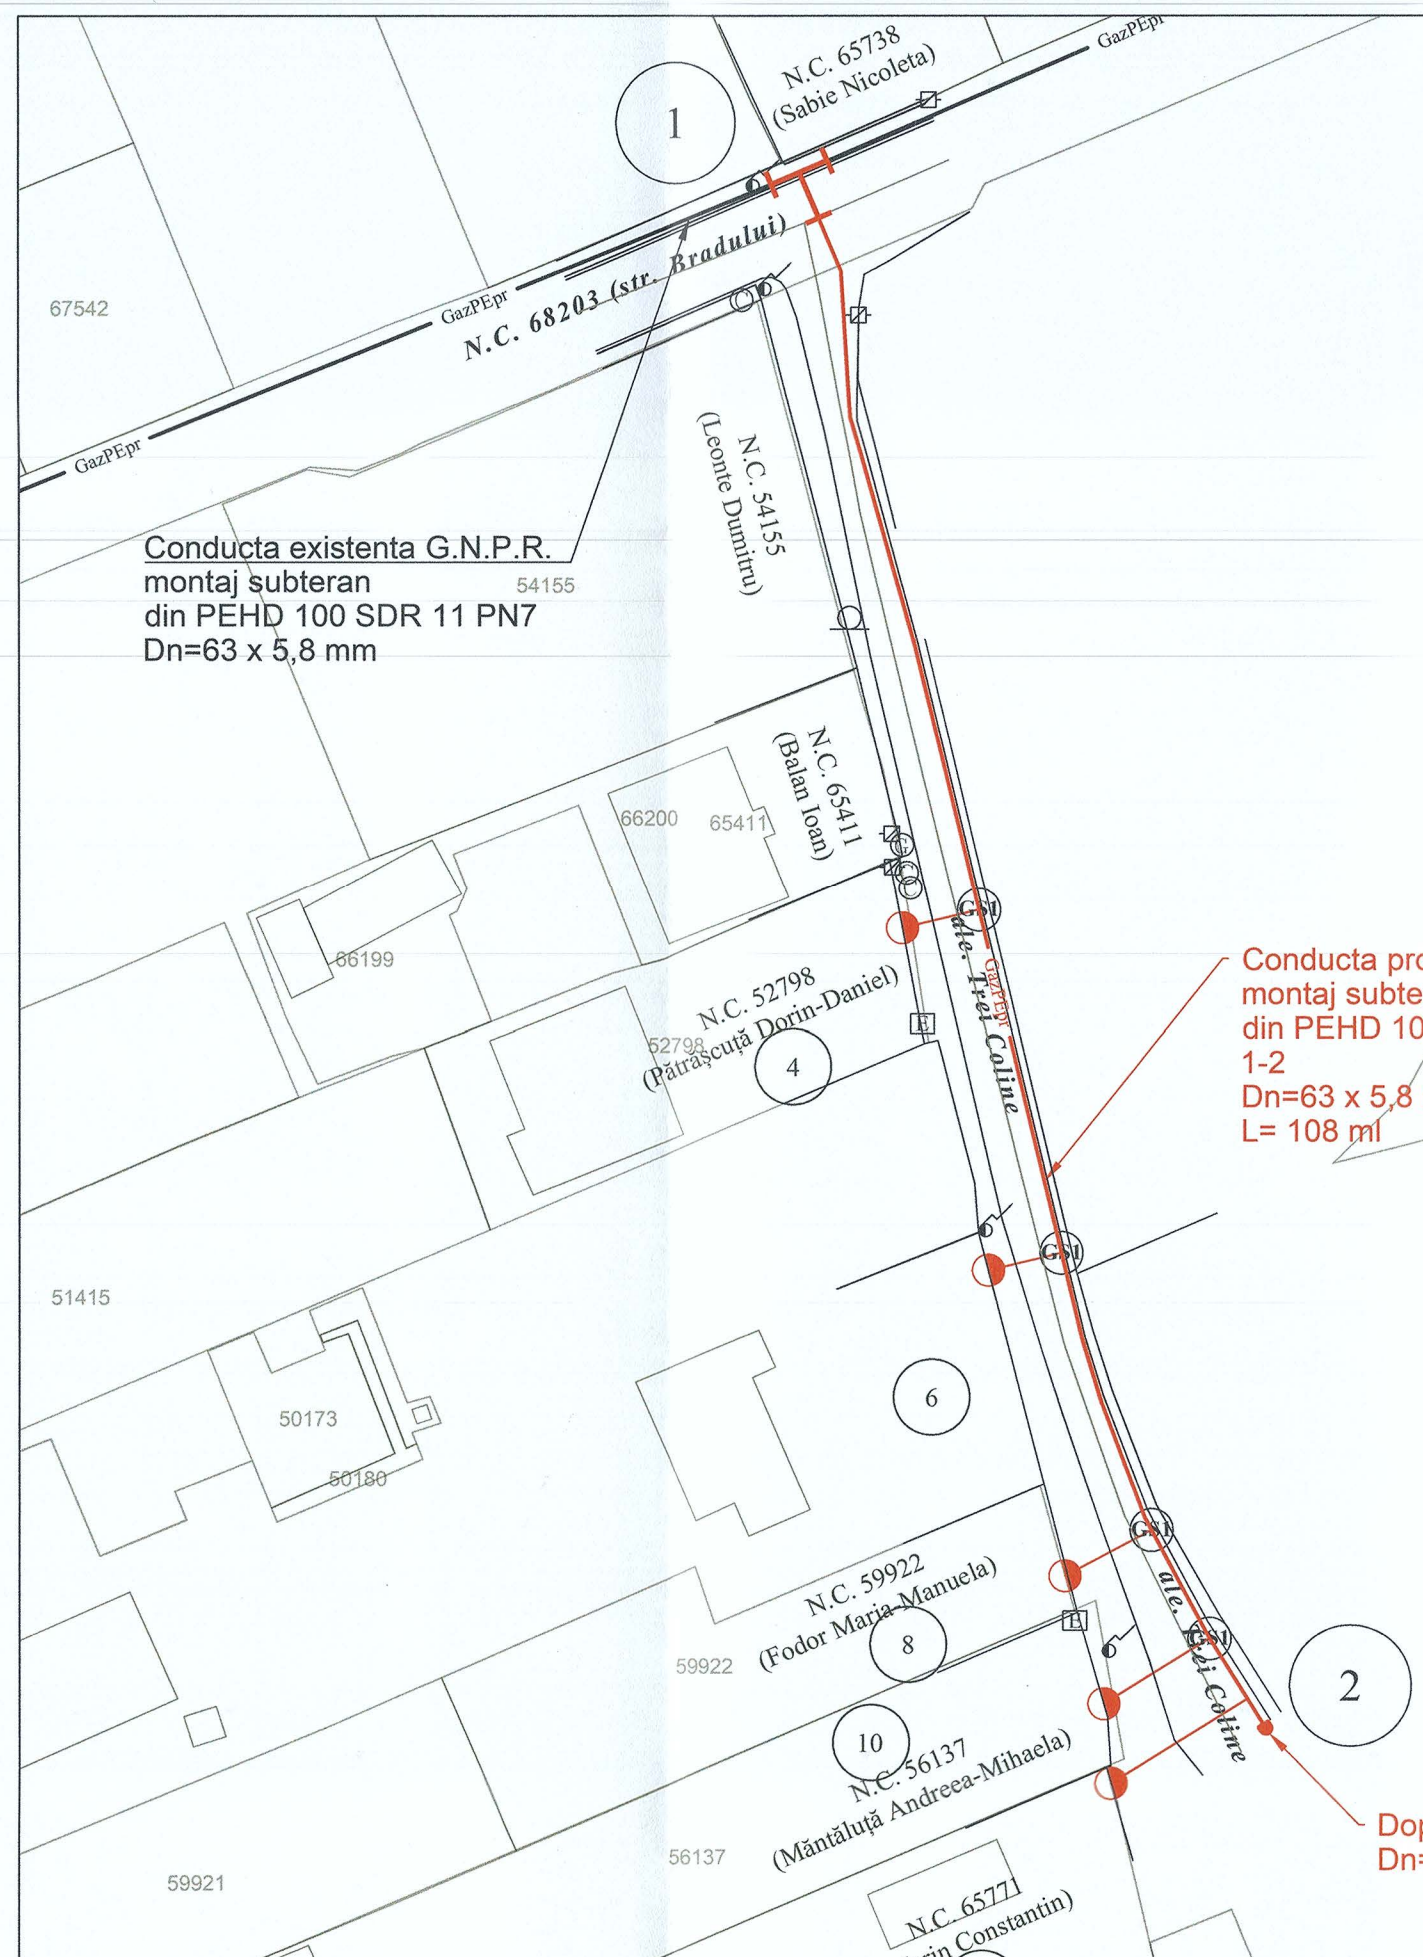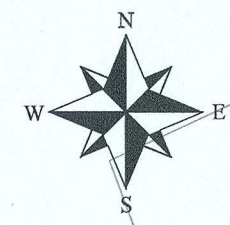

LEGENDA	
	-Delimitare limite cărți funciare
	-Conductă distribuție gaze naturale presiune redusă existentă
	-Conductă distribuție gaze naturale presiune redusă proiectată
	-Vană gaz PEHD cu tijă
	-Branșament g.n.p.r. cu P.R.M. la consumator
	-Dispozitiv de siguranță GSI




Obiectiv :
Categoría de importanță : „C”-conform HG 66/1997;
Clasa de importanță : „III”-conform STAS F100-1/2013;



NOTĂ
1. Orice modificare a prevederilor prezentei planșe se face numai cu acordul scris al proiectantului;
2. Orice neconcordanță între prevederile prezentei planșe și situația din amplasament se va aduce imediat la cunoștința proiectantului.
3. Executantul este obligat să realizeze corelarea cu toate rețelele edilitare de pe amplasament înainte de începerea execuției, în caz contrar proiectantul este exonerat de orice răspundere în consecință

NOTĂ
1. Presiunile de intrare în punctele de racord au fost estimate la valori minime astfel încât presiunile la ieșire din tronsoanele de conductă să îndeplinească condiția de presiune de utilizare minimă acceptată la consumatorii dezavantajați.
2. Dimensionarea a fost efectuată în raport cu lungimile de conductă stabilite pe străzi și corelate cu diametrele pe rețele existente.

VERIFICATOR/ EXPERT	VERIFICATOR PROIECTE M.D.L.P.A.	CERINTA	Referat nr. / .2025
		Vgd	
TEHNO INSTAL NORD S.C. TEHNO INSTAL NORD S.R.L. str. Piata Revolutiei, nr.7, parter, Botoșani TEL/FAX:0231-527694; C.I.F. : RO14834669; R.C. J07/238/2002 web : www.tehnoinstalnord.ro ; e-mail : tehnoinstalnord@gmail.com		Beneficiar :	Pr. nr.
		U.A.T. MUNICIPIUL BOTOȘANI	321/2025
SPECIFICATIE	NUME	SEMNATURA	FAZA :
Sef proiect	ing. Bălinișteanu C.		" EXTINDERE SISTEM DE DISTRIBUȚIE GAZE NATURALE ÎN CADRUL MUNICIPIULUI BOTOȘANI, JUDEȚUL BOTOȘANI "
Proiectat	ing. Bălinișteanu C.		P.T. + D.D.E.
Desenat	ing. Ungureanu V.		Plansa nr. G02-4.3 rev.0.
		Scara : 1:500	PLAN DE SITUAȚIE EXTINDERE SISTEM DE DISTRIBUȚIE G.N.P.R. str. Aleea Trei Coline CONFORM AVIZ G.I.S. DIN 17.09.2025
		Data : 2025	

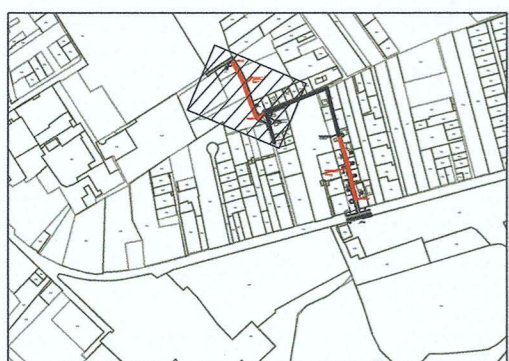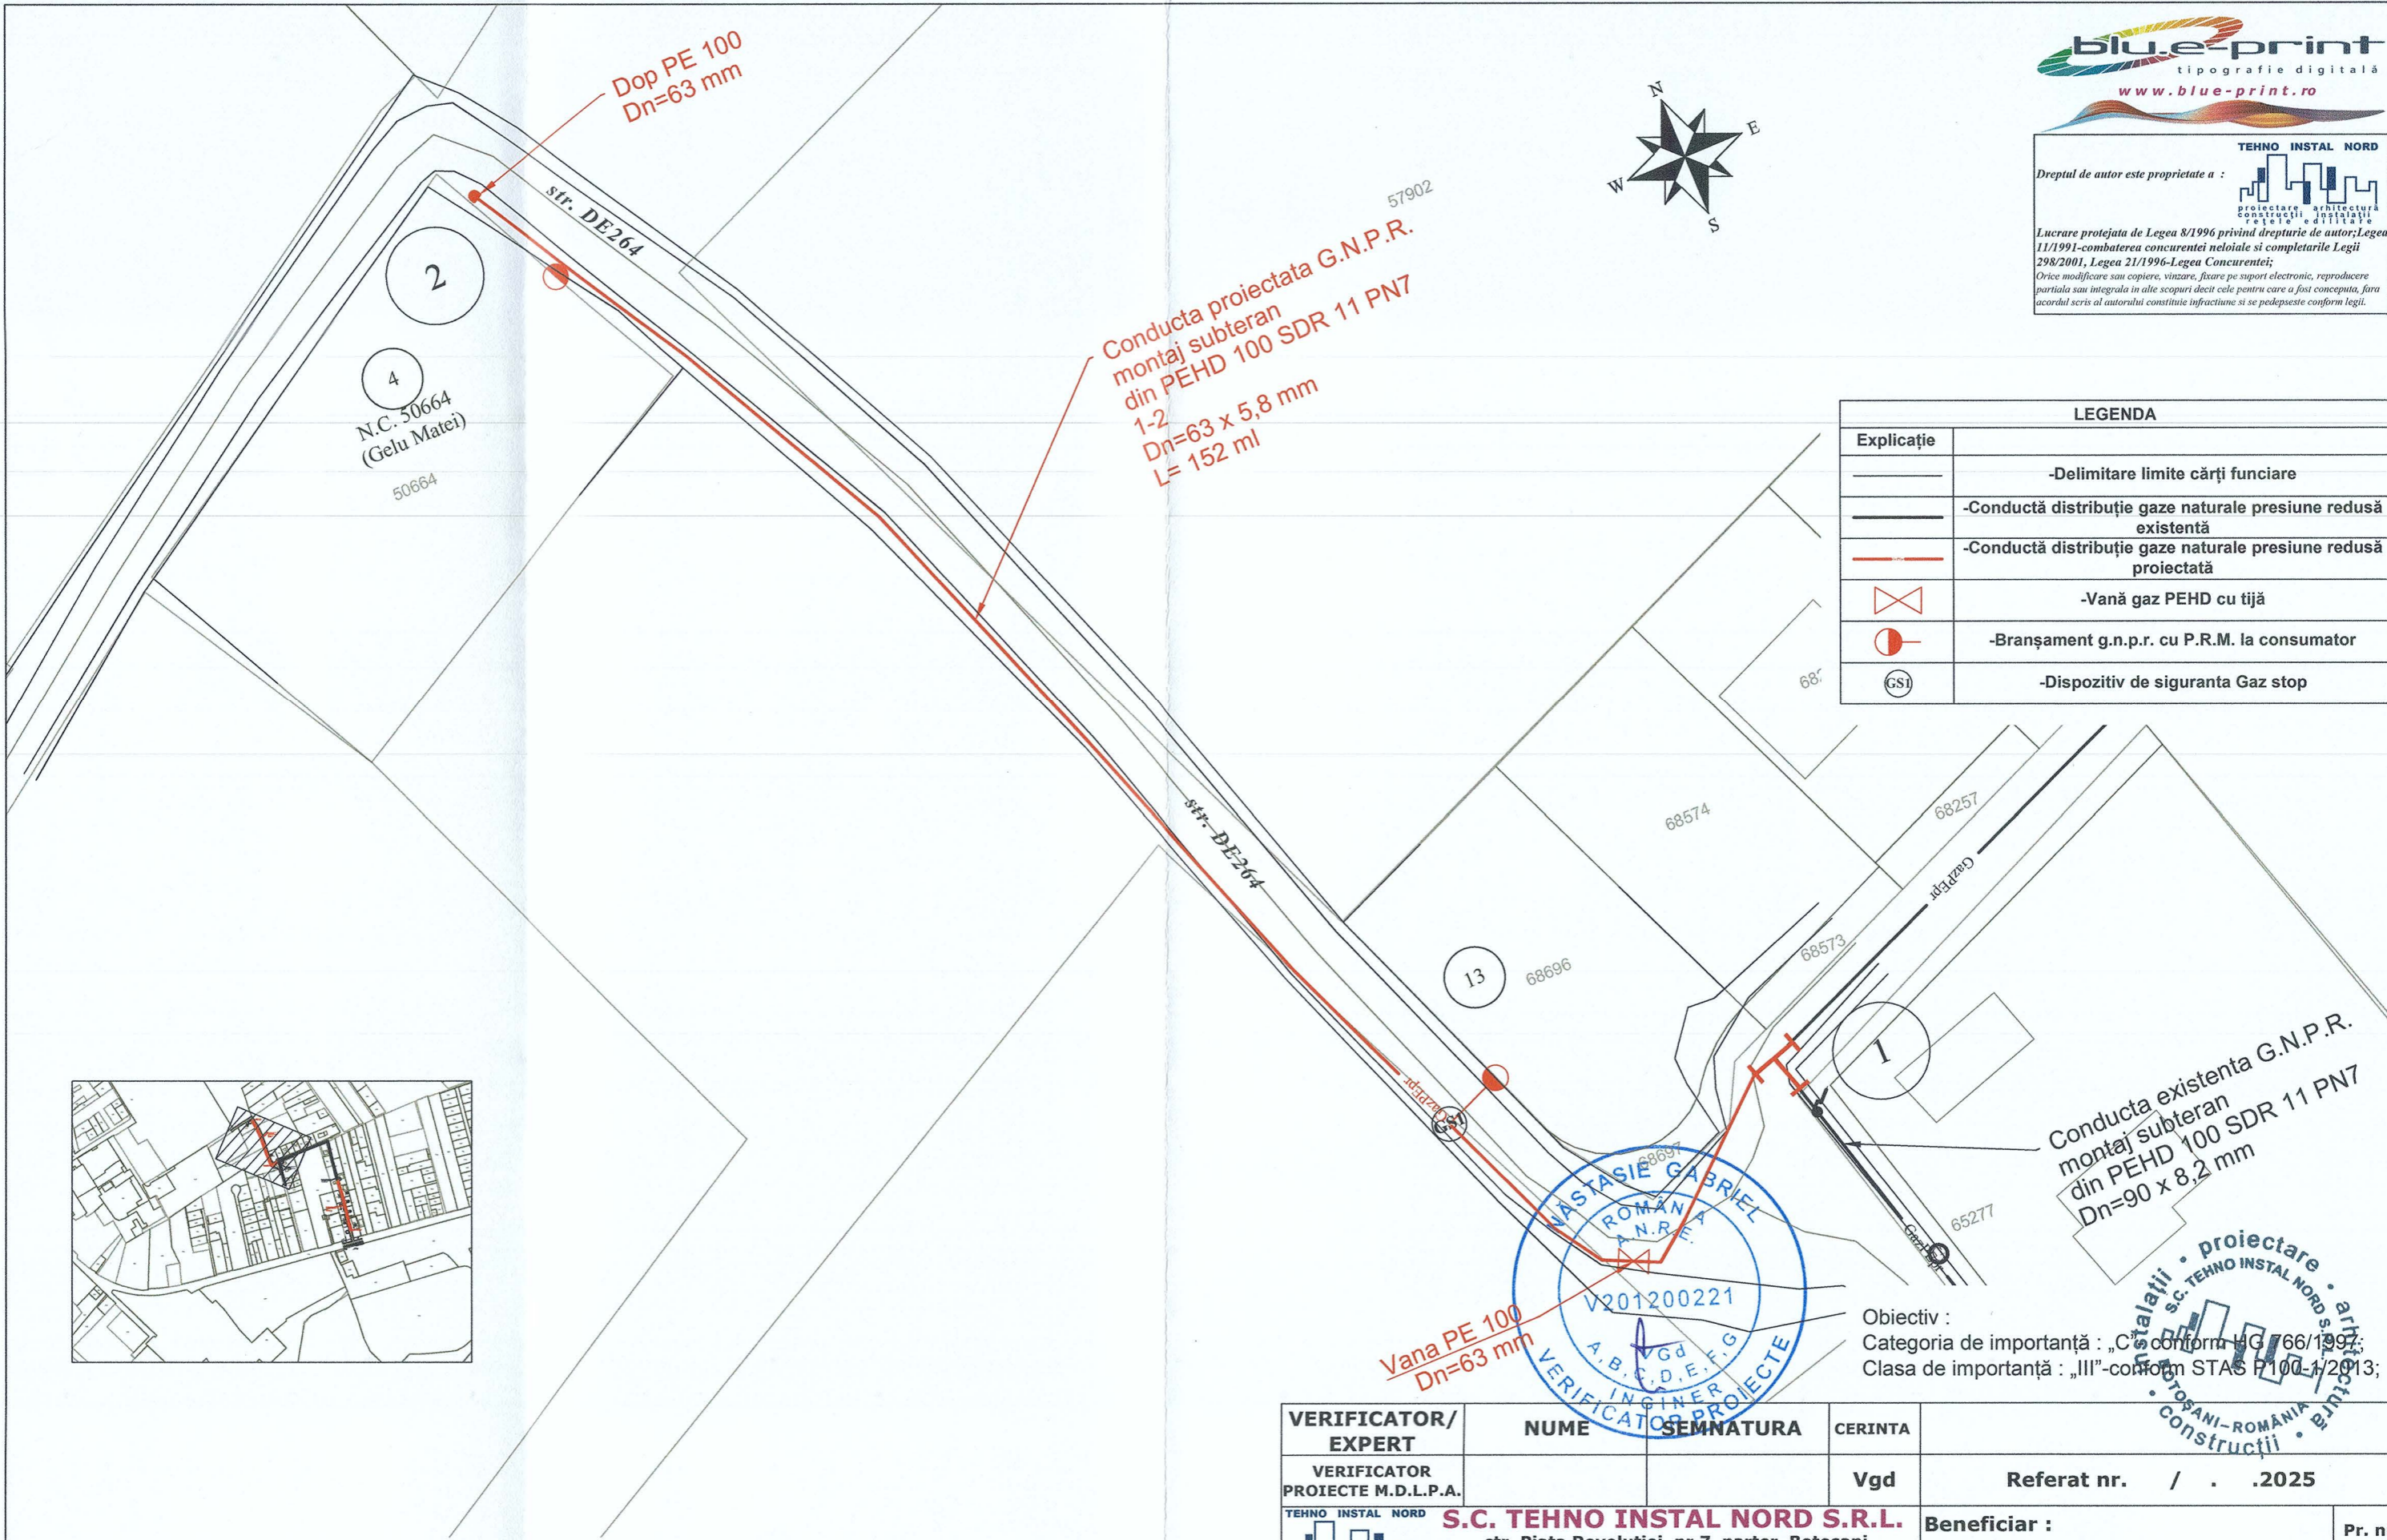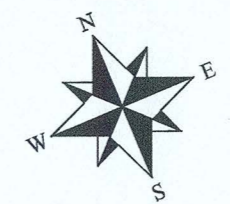

LEGENDA	
	-Delimitare limite cărți funciare
	-Conductă distribuție gaze naturale presiune redusă existentă
	-Conductă distribuție gaze naturale presiune redusă proiectată
	-Vană gaz PEHD cu tijă
	-Branșament g.n.p.r. cu P.R.M. la consumator
	-Dispozitiv de siguranță Gaz stop

WASTASIE GABRIEL
ROMÂNIA
A.N.R.E.
V201200221
A.B.C.D.E.F.G.
INGINER
VERIFICATOR PROIECTE

Conducta existentă G.N.P.R.
montaj subteran
din PEHD 100 SDR 11 PN7
Dn=90 x 8,2 mm


Obiectiv :
Categoría de importanță : „C”-conform HG 66/1997;
Clasa de importanță : „III”-conform STAS F100-1/2013;

NOTĂ
1. Orice modificare a prevederilor prezentei planșe se face numai cu acordul scris al proiectantului;
2. Orice neconcordanță între prevederile prezentei planșe și situația din amplasament se va aduce imediat la cunoștința proiectantului.
3. Executantul este obligat să realizeze corelarea cu toate rețelele edilitare de pe amplasament înainte de începerea execuției, în caz contrar proiectantul este exonerat de orice răspundere în consecință

NOTĂ
1. Presiunile de intrare în punctele de racord au fost estimate la valori minime astfel încât presiunile la ieșire din tronsoanele de conductă să îndeplinească condiția de presiune de utilizare minimă acceptată la consumatorii dezavantajați.
2. Dimensionarea a fost efectuată în raport cu lungimile de conductă stabilite pe străzi și corelate cu diametrele pe rețele existente.

VERIFICATOR/ EXPERT	NUME	SEMNATURA	CERINTA	
VERIFICATOR PROIECTE M.D.L.P.A.			Vgd	Referat nr. / . 2025
TEHNO INSTAL NORD 	S.C. TEHNO INSTAL NORD S.R.L. str. Piata Revolutiei, nr.7, parter, Botoșani TEL/FAX:0231-527694; C.I.F. : RO14834669; R.C. J07/238/2002 web : www.tehnoinstalnord.ro ; e-mail : tehnoinstalnord@gmail.com			Beneficiar : U.A.T. MUNICIPIUL BOTOȘANI
SPECIFICATIE	NUME	SEMNATURA	Scara : 1:500	Pr. nr. 321/2025
Sef proiect	ing. Bălinișteanu C.		Data : 2025	Proiect : " EXTINDERE SISTEM DE DISTRIBUȚIE GAZE NATURALE ÎN CADRUL MUNICIPIULUI BOTOȘANI, JUDEȚUL BOTOȘANI "
Proiectat	ing. Bălinișteanu C.			
Desenat	ing. Ungureanu V.			
				FAZA : P.T. + D.D.E.
				Planșa nr. G02-5.1 rev.0.


proiectare arhitectură
construcții instalații
rețele edilitare
S.C. TEHNO INSTAL NORD S.R.L.
BOTOȘANI-ROMÂNIA
CONSTRUCȚII

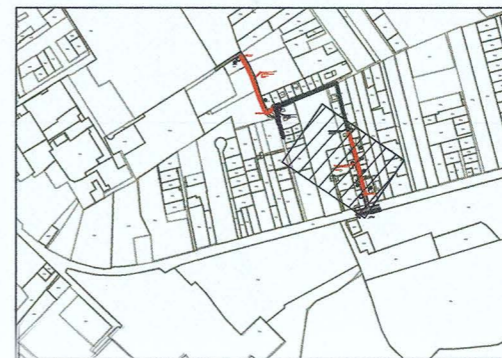

Conductă existentă G.N.P.R.
montaj subteran
din PEHD 100 SDR 11 PN7
Dn=90 x 8,2 mm

Conductă proiectată G.N.P.R.
montaj subteran
din PEHD 100 SDR 11 PN7
1-2
Dn=63 x 5,8 mm
L= 140 ml

LEGENDA	
	-Delimitare limite cărți funciare
	-Conductă distribuție gaze naturale presiune redusă existentă
	-Conductă distribuție gaze naturale presiune redusă proiectată
	-Vană gaz PEHD cu tijă
	-Branșament g.n.p.r. cu P.R.M. la consumator
	-Dispozitiv de siguranță Gaz stop

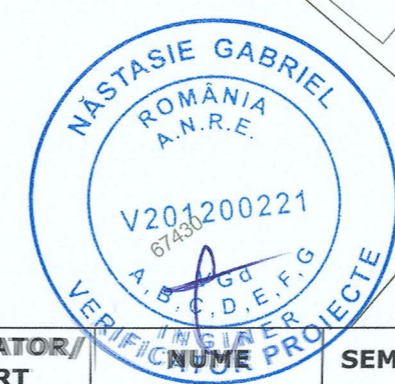


Obiectiv :
Categoría de importanță : „C”-conform HG 766/1994;
Clasa de importanță : „III”-conform STAS F 100-1/2013;

NOTĂ
1. Orice modificare a prevederilor prezentei planșe se face numai cu acordul scris al proiectantului;
2. Orice neconcordanță între prevederile prezentei planșe și situația din amplasament se va aduce imediat la cunoștința proiectantului.
3. Executantul este obligat să realizeze corelarea cu toate rețelele edilitare de pe amplasament înainte de începerea execuției, în caz contrar proiectantul este exonerat de orice răspundere în consecință.


NOTĂ
1. Presiunile de intrare în punctele de racord au fost estimate la valori minime astfel încât presiunile la ieșire din tronsoanele de conductă să îndeplinească condiția de presiune de utilizare minimă acceptată la consumatorii dezavantajați.
2. Dimensionarea a fost efectuată în raport cu lungimile de conductă stabilite pe străzi și corelate cu diametrele pe rețele existente.

VERIFICATOR/ EXPERT	SEMNATURA	CERINTA	Referat nr. / .2025	Pr. nr. 321/2025
VERIFICATOR PROIECTE M.D.L.P.A.		Vgd		
TEHNO INSTAL NORD S.R.L. str. Piata Revolutiei, nr.7, parter, Botoșani TEL/FAX:0231-527694; C.I.F. : RO14834669; R.C. J07/238/2002 web : www.tehnoinstalnord.ro ; e-mail : tehnoinstalnord@gmail.com			Beneficiar :	
			U.A.T. MUNICIPIUL BOTOȘANI	
SPECIFICATIE	NUME	SEMNATURA	Scara :	FAZA :
Sef proiect	ing. Bălinișteanu C.		1:500	P.T. + D.D.E.
Proiectat	ing. Bălinișteanu C.		Data :	Plansa nr. G02-5.2
Desenat	ing. Ungureanu V.		2025	rev.0.

PLAN DE SITUAȚIE
EXTINDERE SISTEM DE DISTRIBUȚIE G.N.P.R.
str. Aleea Sofia Nădejde
CONFORM AVIZ G.I.S. DIN 17.09.2025

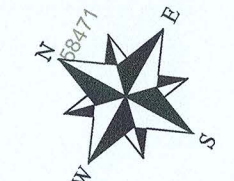

TEHNO INSTAL NORD
Dreptul de autor este proprietate a :
Lucrare protejată de Legea 8/1996 privind drepturile de autor; Legea 11/1991-combaterea concurenței neeloiale și completările Legii 298/2001, Legea 21/1998-Legea Concurenței;
Orice modificare sau copiere, vânzare, înșire pe suport electronic, reproducere parțială sau integrală în alte scopuri decât cele pentru care a fost concepută, fără acordul scris al autorului constituie infracțiune și se pedepsește conform legii.

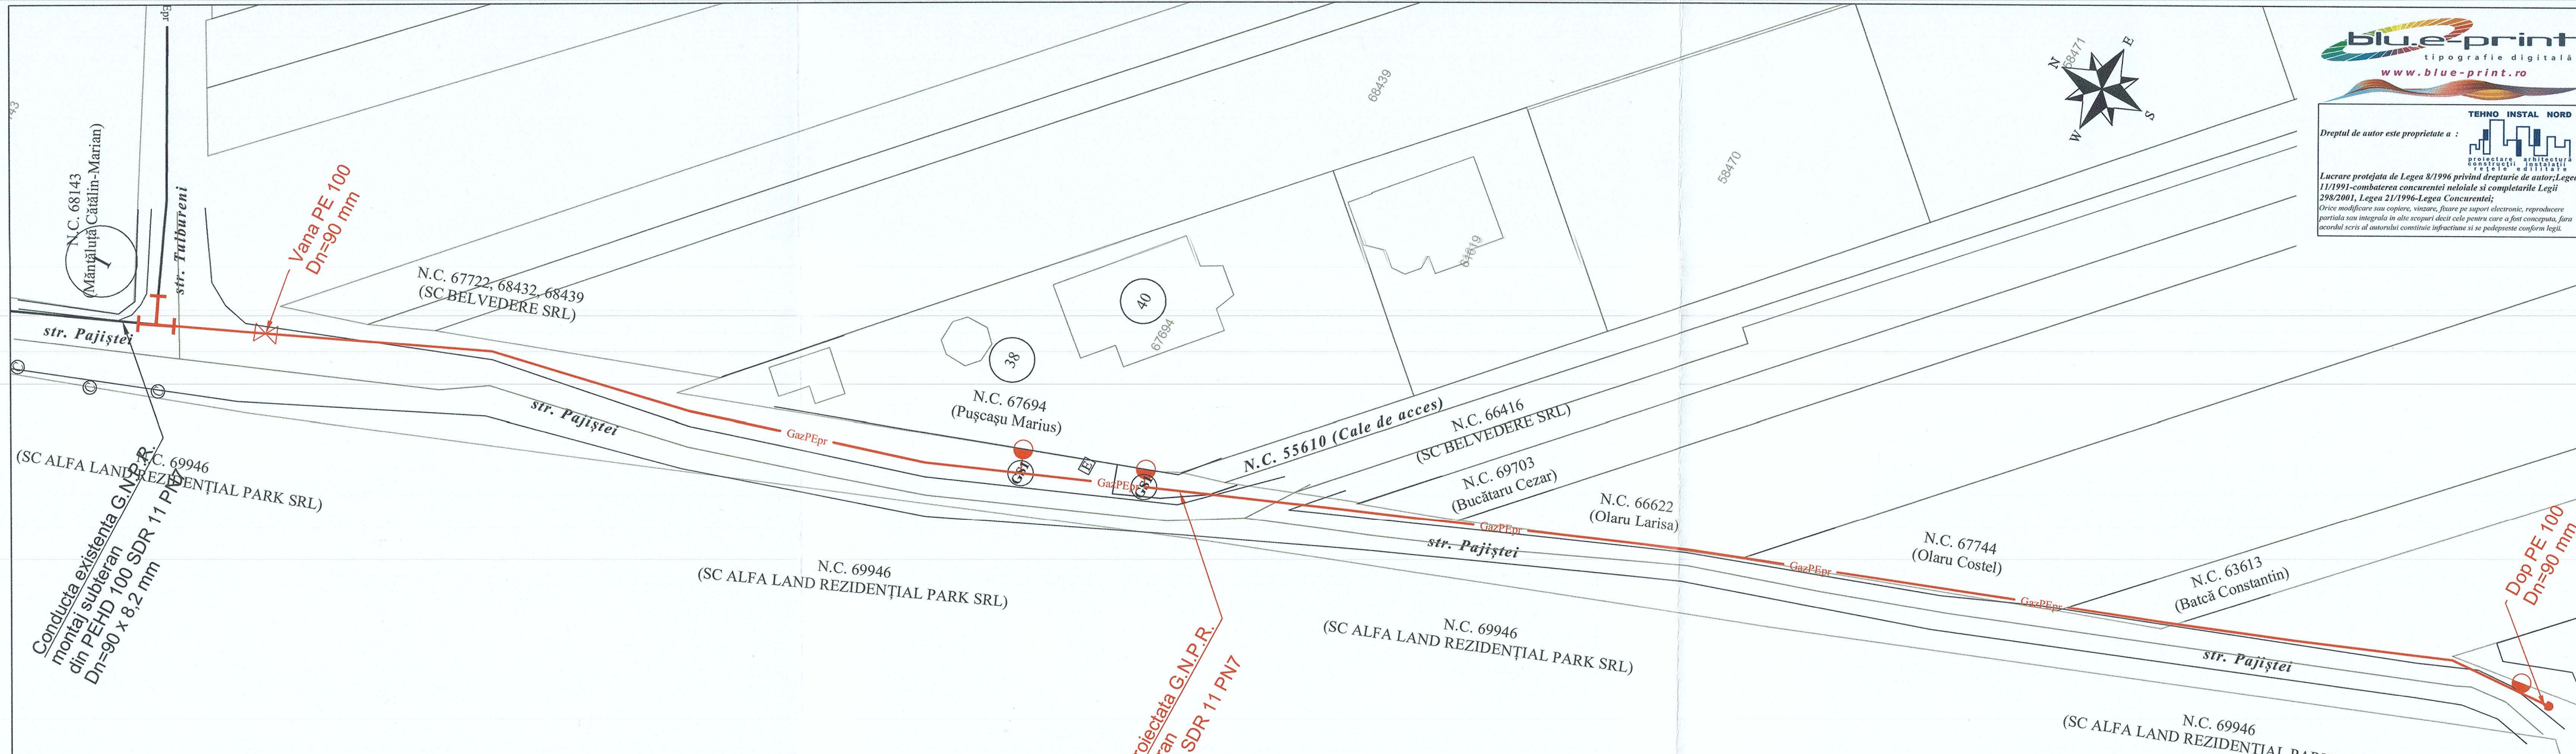

Conducta existentă G.N.P.R. din PEHD 100 SDR 11 PN7 Dn=90 x 8,2 mm
N.C. 69946 (SC ALFA LAND REZIDENȚIAL PARK SRL)

Conducta proiectată G.N.P.R. montaj subteran din PEHD 100 SDR 11 PN7 Dn=90 x 8,2 mm L=271 ml

LEGENDA	
—	-Delimitare limite cărți funciare
—	-Conductă distribuție gaze naturale presiune redusă existentă
—	-Conductă distribuție gaze naturale presiune redusă proiectată
⊗	-Vană gaz PEHD cu tijă
●	-Branșament g.n.p.r. cu P.R.M. la consumator
⊙	-Dispozitiv de siguranță Gaz stop




Categoria de importanță : „C” conform HG 766/1997;
Clasa de importanță : „III”-conform STAS P100-1/2013;




NOTĂ
1. Orice modificare a prevederilor prezentei planșe se face numai cu acordul scris al proiectantului;
2. Orice neconcordanță între prevederile prezentei planșe și situația din amplasament se va aduce imediat la cunoștința proiectantului.
3. Executantul este obligat să realizeze corelarea cu toate rețelele edilitate de pe amplasament înainte de începerea execuției, în caz contrar proiectantul este exonerat de orice răspundere în consecință

NOTĂ
1. Presiunile de intrare în punctele de racord au fost estimate la valori minime astfel încât presiunile la ieșire din tronsoanele de conductă să îndeplinească condiția de presiune de utilizare minimă acceptată la consumatorii dezavantajați.
2. Dimensionarea a fost efectuată în raport cu lungimile de conductă stabilite pe străzi și corelate cu diametrele pe rețele existente.

VERIFICATOR/ EXPERT	NUME	SEMNATURA	CERINTA	Referat nr. / .2025	Pr. nr. 321/2025
VERIFICATOR PROIECTE M.D.L.P.A.			Vgd		
S.C. TEHNO INSTAL NORD S.R.L. str. Piata Revolutiei, nr.7, parter, Botoșani TEL/FAX:0231-527694; C.I.F. : RO14834669; R.C. J07/238/2002 web : www.tehnoinstalnord.ro ; e-mail : tehnoinstalnord@gmail.com				Beneficiar :	
				U.A.T. MUNICIPIUL BOTOȘANI	
SPECIFICATIE Nume : ing. Bălinișteanu C. Semnatura : Scara : 1:500 Sef proiect : ing. Bălinișteanu C. Proiectat : ing. Ungureanu V. Desenat :				Proiect : " EXTINDERE SISTEM DE DISTRIBUȚIE GAZE NATURALE ÎN CADRUL MUNICIPIULUI BOTOȘANI, JUDEȚUL BOTOȘANI "	FAZA : P.T. + D.D.E. Planșa nr. G02-6.1 rev.0. PLAN DE SITUAȚIE EXTINDERE SISTEM DE DISTRIBUȚIE G.N.P.R. str. Pajiștei CONFORM AVIZ G.I.S. DIN 17.09.2025

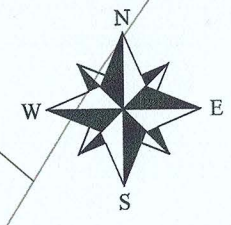

TEHNO INSTAL NORD
Dreptul de autor este proprietate a :
proiectare arhitectură
construcții instalații
rețele utilități
Lucrare protejată de Legea 8/1996 privind drepturile de autor; Legea
11/1991-combaterea concurenței neloiale și completările Legii
298/2001, Legea 21/1996-Legea Concurenței;
Orice modificare sau copiere, vizare, fixare pe suport electronic, reproducere
parțială sau integrală în alte scopuri decât cele pentru care a fost concepută, fără
acordul scris al autorului constituie infracțiune și se pedepsește conform legii.

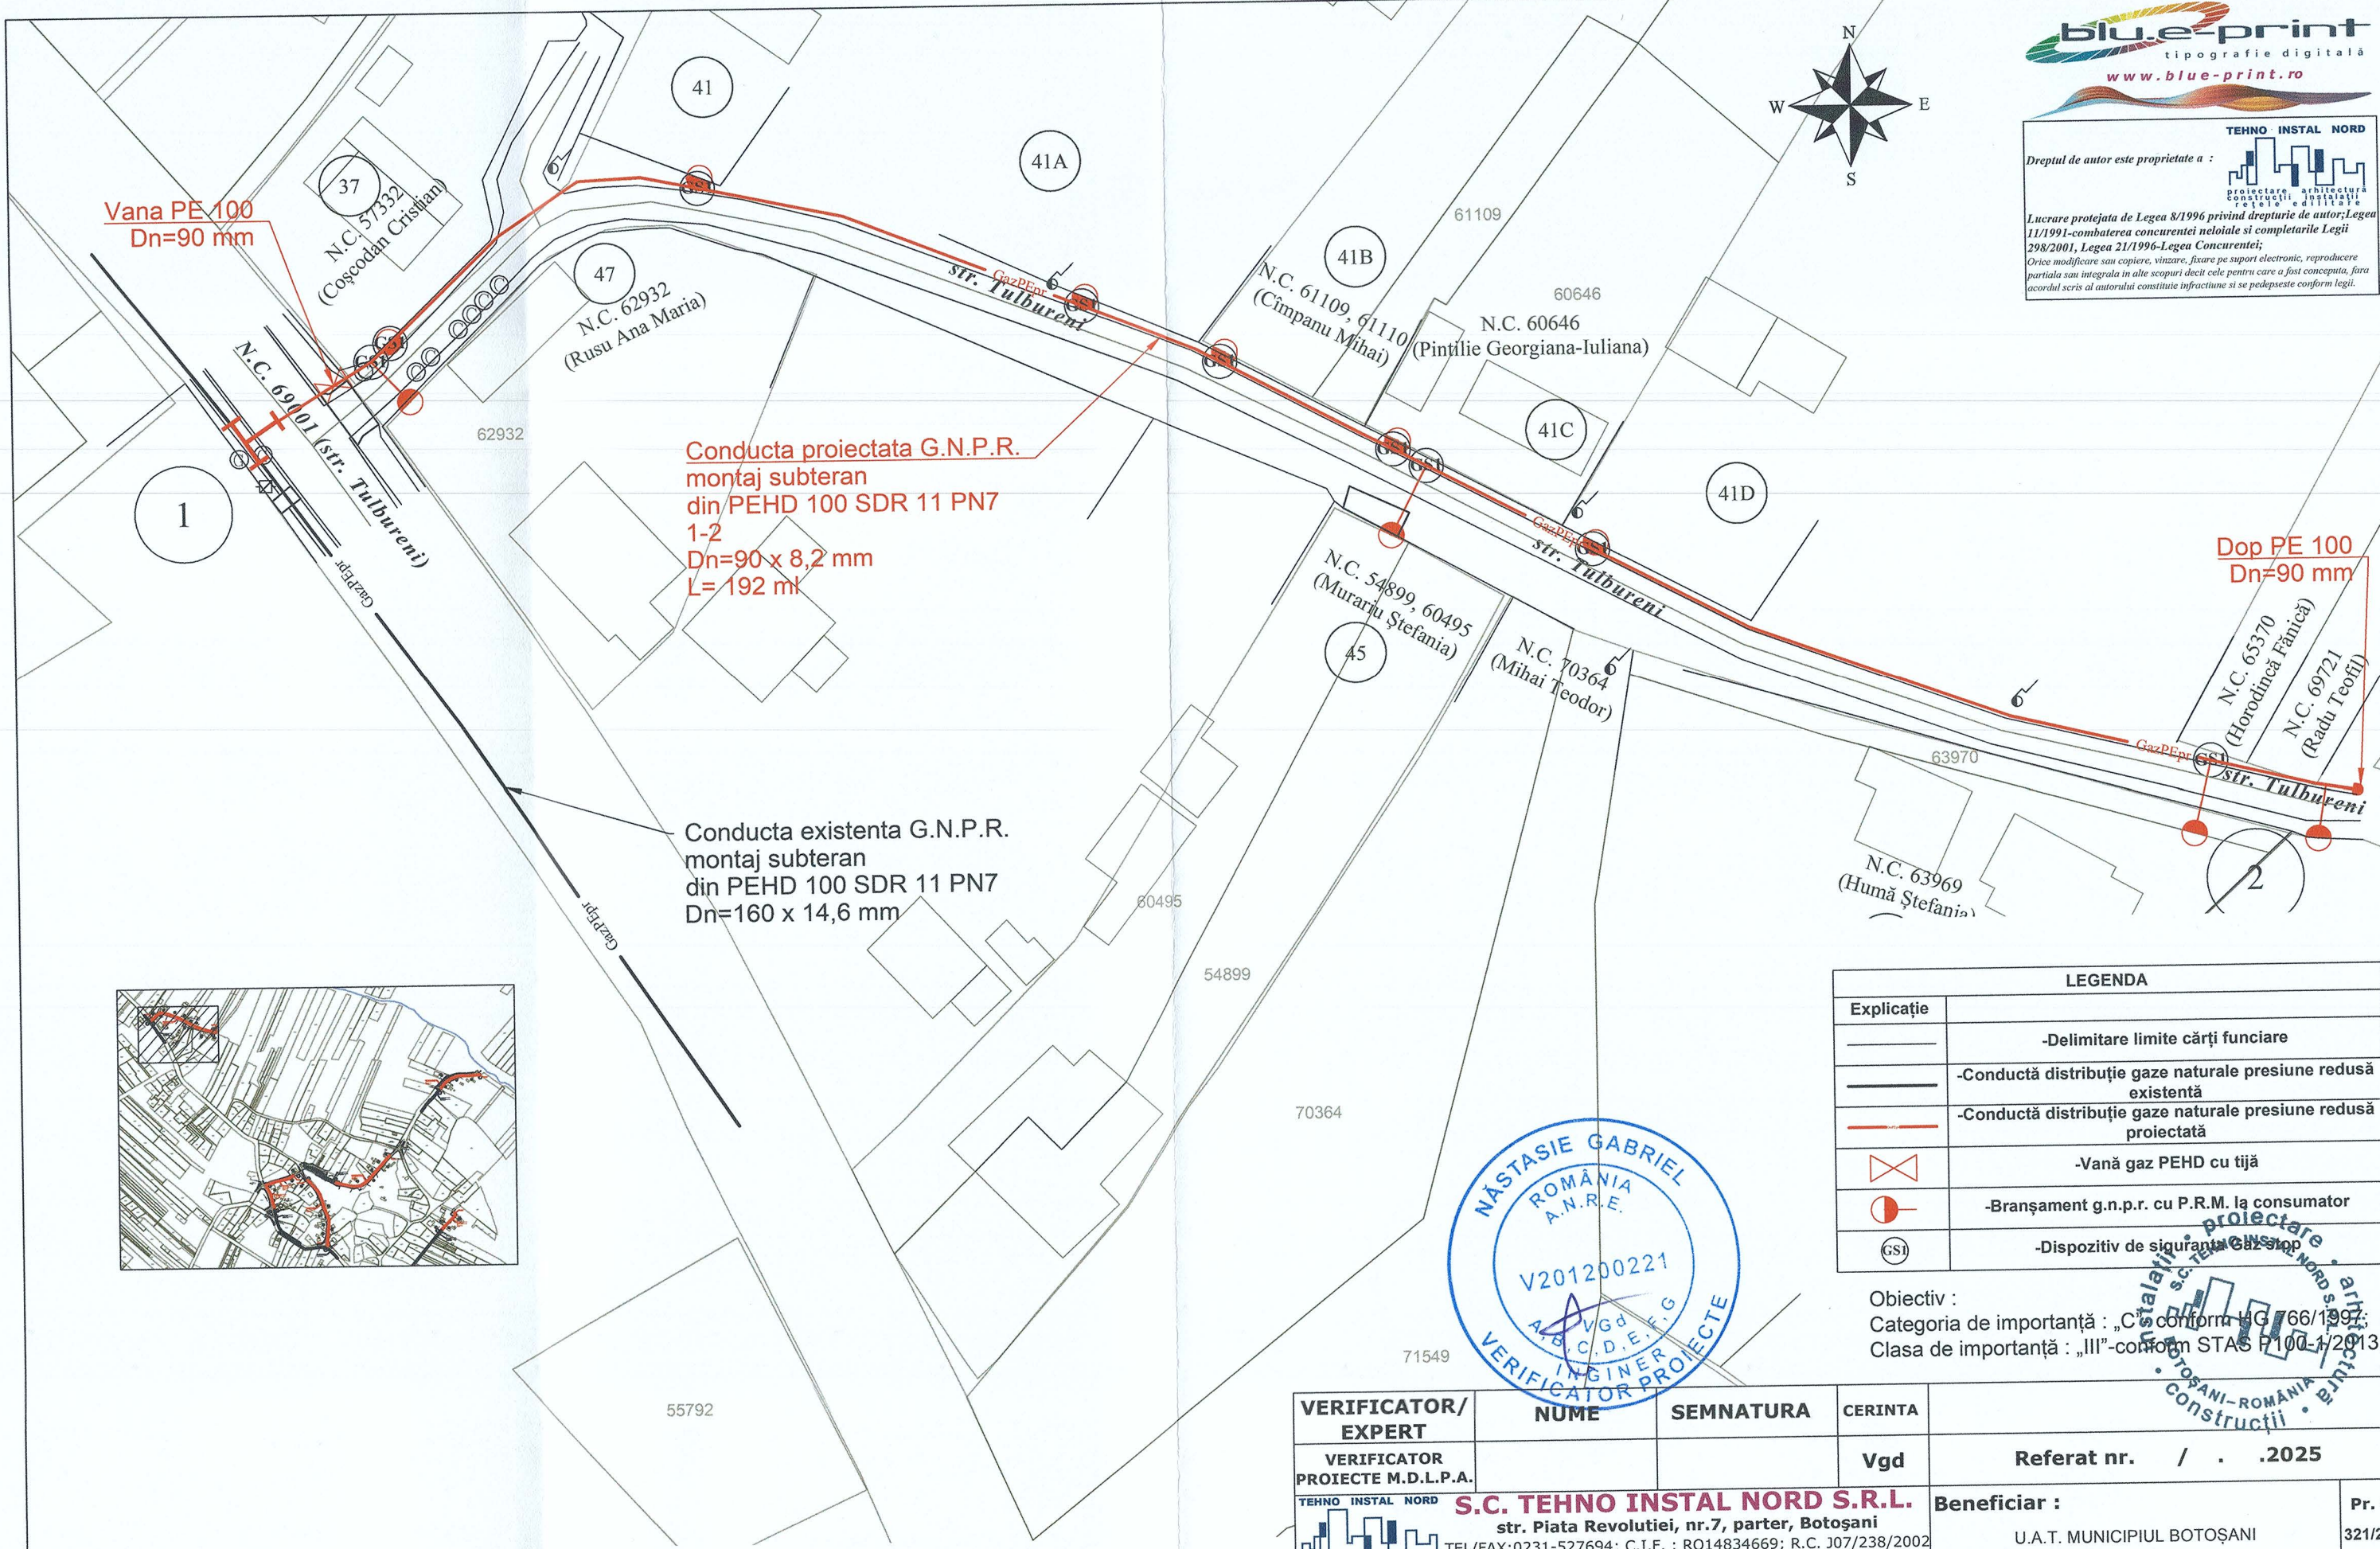

LEGENDA	
	-Delimitare limite cărți funciare
	-Conductă distribuție gaze naturale presiune redusă existentă
	-Conductă distribuție gaze naturale presiune redusă proiectată
	-Vană gaz PEHD cu tijă
	-Branșament g.n.p.r. cu P.R.M. la consumator
	-Dispozitiv de siguranță G.S.I.

Obiectiv :
Categorie de importanță : „C”-conform HG 166/1997;
Clasa de importanță : „III”-conform STAS F 100-1/2013;



NOTĂ
1. Orice modificare a prevederilor prezentei planșe se face numai cu acordul scris al proiectantului;
2. Orice neconcordanță între prevederile prezentei planșe și situația din amplasament se va aduce imediat la cunoștința proiectantului.
3. Executantul este obligat să realizeze corelarea cu toate rețelele edilitare de pe amplasament înainte de începerea execuției, în caz contrar proiectantul este exonerat de orice răspundere în consecință.

NOTĂ
1. Presiunile de intrare în punctele de racord au fost estimate la valori minime astfel încât presiunile la ieșire din tronșoanele de conductă să îndeplinească condiția de presiune de utilizare minimă acceptată la consumatorii dezavantajați.
2. Dimensionarea a fost efectuată în raport cu lungimile de conductă stabilite pe străzi și corelate cu diametrele pe rețele existente.

VERIFICATOR/ EXPERT	NUME	SEM NATURA	CERINTA	Referat nr. / . 2025	Beneficiar : U.A.T. MUNICIPIUL BOTOȘANI	Pr. nr. 321/2025
VERIFICATOR PROIECTE M.D.L.P.A.			Vgd			
TEHNO INSTAL NORD S.C. TEHNO INSTAL NORD S.R.L. str. Piata Revolutiei, nr.7, parter, Botoșani TEL/FAX:0231-527694; C.I.F. : RO14834669; R.C. J07/238/2002 web : www.tehnoinstallnord.ro ; e-mail : tehnoinstallnord@gmail.com				Beneficiar : U.A.T. MUNICIPIUL BOTOȘANI		
SPECIFICATIE	NUME	SEM NATURA	Scara : 1:500	Proiect : "EXTINDERE SISTEM DE DISTRIBUȚIE GAZE NATURALE ÎN CADRUL MUNICIPIULUI BOTOȘANI, JUDEȚUL BOTOȘANI"		FAZA : P.T. + D.D.E.
Sef proiect	ing. Băliușteanu C.		Data : 2025	PLAN DE SITUAȚIE EXTINDERE SISTEM DE DISTRIBUȚIE G.N.P.R. str. Tulbureni - tronșon 1-2 CONFORM AVIZ G.I.S. DIN 17.09.2025		Plansa nr. G02-7.1 rev.0.
Proiectat	ing. Băliușteanu C.					
Desenat	ing. Ungureanu V.					