
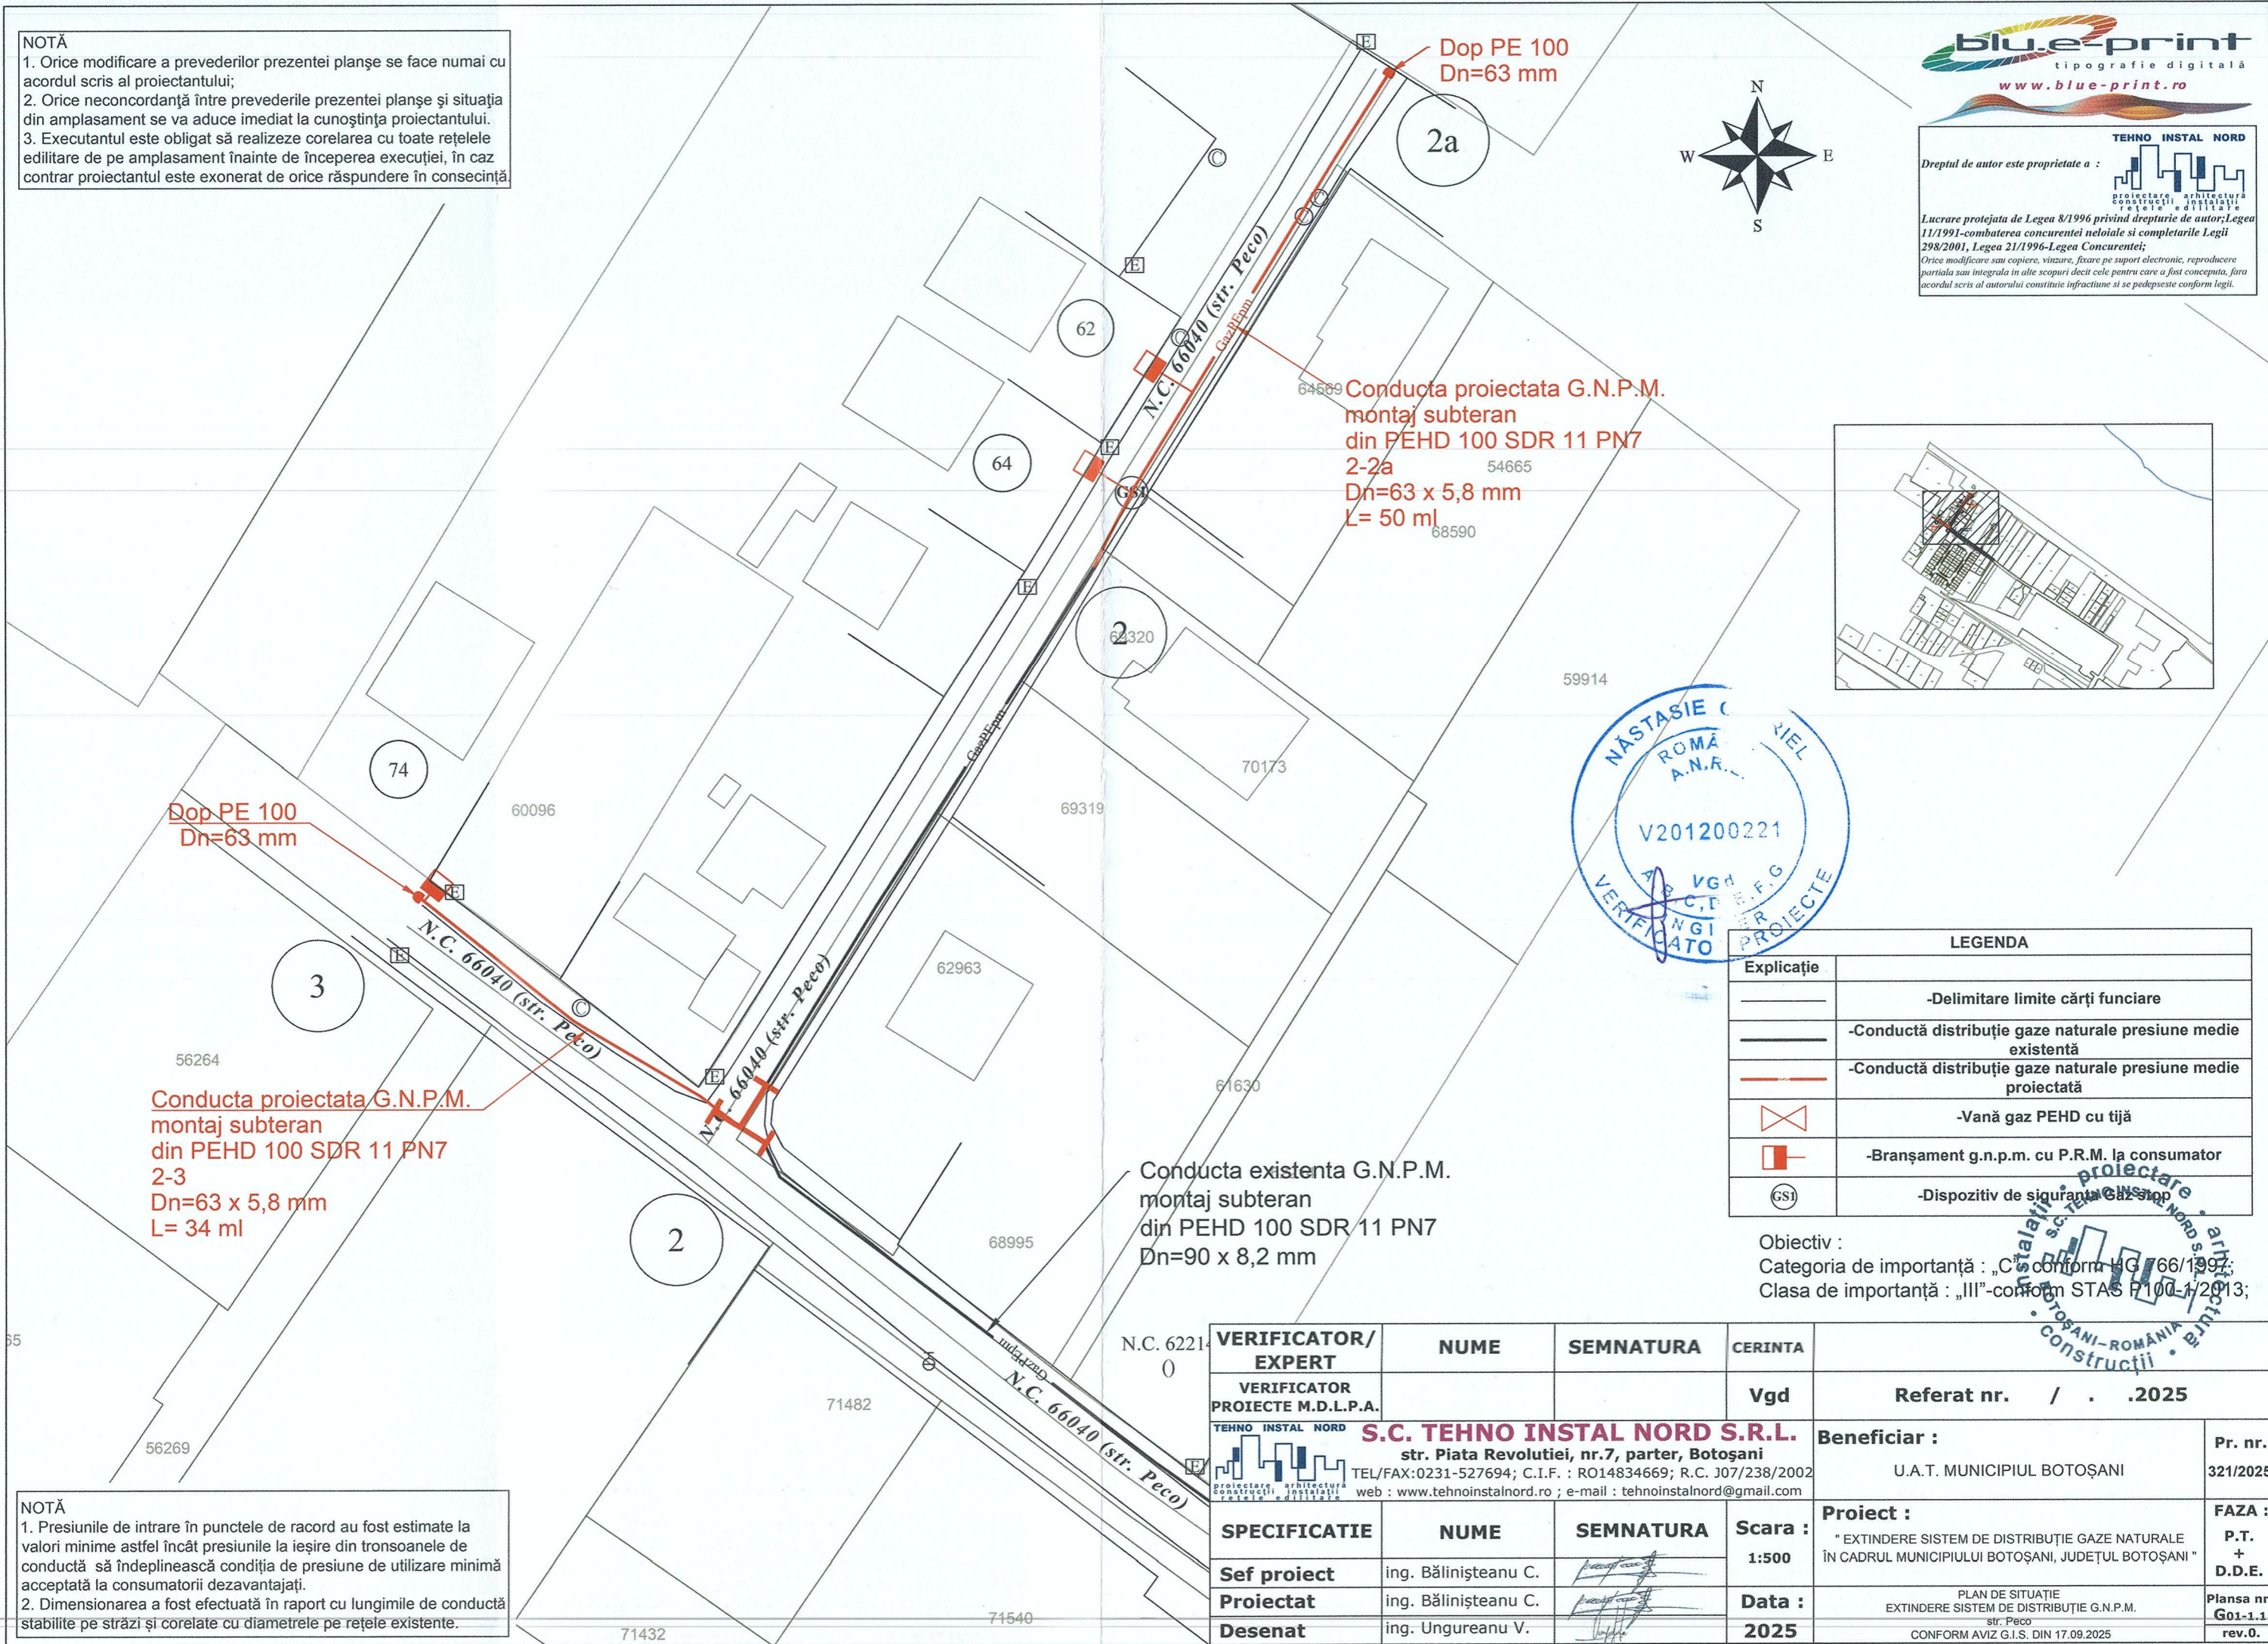


NOTĂ
 1. Orice modificare a prevederilor prezentei planșe se face numai cu acordul scris al proiectantului;
 2. Orice neconcordanță între prevederile prezentei planșe și situația din amplasament se va aduce imediat la cunoștința proiectantului.
 3. Executantul este obligat să realizeze corelarea cu toate rețelele edilitare de pe amplasament înainte de începerea execuției, în caz contrar proiectantul este exonerat de orice răspundere în consecință.

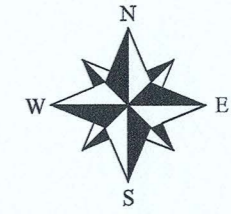

Dop PE 100
 Dn=63 mm

Dop PE 100
 Dn=63 mm

Conducta proiectata G.N.P.M.
 montaj subteran
 din PEHD 100 SDR 11 PN7
 2-3
 Dn=63 x 5,8 mm
 L= 34 ml

Conducta proiectata G.N.P.M.
 montaj subteran
 din PEHD 100 SDR 11 PN7
 2-2a
 Dn=63 x 5,8 mm
 L= 50 ml

Conducta existenta G.N.P.M.
 montaj subteran
 din PEHD 100 SDR 11 PN7
 Dn=90 x 8,2 mm



LEGENDA	
Explicație	
	-Delimitare limite cărți funciare
	-Conductă distribuție gaze naturale presiune medie existentă
	-Conductă distribuție gaze naturale presiune medie proiectată
	-Vană gaz PEHD cu tijă
	-Branșament g.n.p.m. cu P.R.M. la consumator
	-Dispozitiv de siguranță Gaz stop

Obiectiv :
 Categoria de importanță : „C” conform HG 766/1994;
 Clasa de importanță : „III”-conform STAS F 100-1/2013;

NOTĂ
 1. Presiunile de intrare în punctele de racord au fost estimate la valori minime astfel încât presiunile la ieșire din tronsoanele de conductă să îndeplinească condiția de presiune de utilizare minimă acceptată la consumatorii dezavantajați.
 2. Dimensionarea a fost efectuată în raport cu lungimile de conductă stabilite pe străzi și corelate cu diametrele pe rețele existente.

VERIFICATOR/ EXPERT	NUME	SEMNATURA	CERINTA
VERIFICATOR PROIECTE M.D.L.P.A.			Vgd
S.C. TEHNO INSTAL NORD S.R.L. str. Piata Revolutiei, nr.7, parter, Botoșani TEL/FAX:0231-527694; C.I.F. : RO14834669; R.C. J07/238/2002 web : www.tehnoinstalnord.ro ; e-mail : tehnoinstalnord@gmail.com			
SPECIFICATIE	NUME	SEMNATURA	Scara :
Sef proiect	ing. Bălișteanu C.		1:500
Proiectat	ing. Bălișteanu C.		Data :
Desenat	ing. Ungureanu V.		2025

Referat nr. / . 2025	Pr. nr. 321/2025
Beneficiar : U.A.T. MUNICIPIUL BOTOȘANI	FAZA : P.T. + D.D.E.
Proiect : "EXTINDERE SISTEM DE DISTRIBUȚIE GAZE NATURALE ÎN CADRUL MUNICIPIULUI BOTOȘANI, JUDEȚUL BOTOȘANI"	Plansa nr. G01-1.1 rev.0.
PLAN DE SITUAȚIE EXTINDERE SISTEM DE DISTRIBUȚIE G.N.P.M. str. Peco CONFORM AVIZ G.I.S. DIN 17.09.2025	

NOTĂ
 1. Orice modificare a prevederilor prezentei planșe se face numai cu acordul scris al proiectantului;
 2. Orice neconcordanță între prevederile prezentei planșe și situația din amplasament se va aduce imediat la cunoștința proiectantului.
 3. Executantul este obligat să realizeze corelarea cu toate rețelele edilitare de pe amplasament înainte de începerea execuției, în caz contrar proiectantul este exonerat de orice răspundere în consecință



N.C. 58947,
 (SC Semrom Impe. SRL)

69607
 N.C. 69607
 (SC Moira Dpa SRL)

N.C. 65126
 (Solomonescu Dumitru)

Dop PE 100
 Dn=63 mm

N.C. 65126
 (Solomonescu Dumitru)

N.C. 65126
 (Solomonescu Dumitru)

N.C. 65126
 (Solomonescu Dumitru)

N.C. 67626
 (Prisacariu Toader)

N.C. 66038 (str. Manolesti Deal)

N.C. 63436
 (Prisacariu Manuel)



Conducta proiectată G.N.P.R.
 montaj subteran
 din PEHD 100 SDR 11 PN7
 Dn=63 x 5,8 mm
 L= 180 ml

LEGENDA	
Explicație	
	-Delimitare limite cărți funciare
	-Conductă distribuție gaze naturale presiune redusă existentă
	-Conductă distribuție gaze naturale presiune redusă proiectată
	-Vană gaz PEHD cu tijă
	-Branșament g.n.p.r cu P.R.M. la consumator
	-Dispozitiv de siguranță gaz stop

Obiectiv :
 Categoria de importanță : „C”-conform HG 766/1997;
 Clasa de importanță : „III”-conform STAS F100-1/2013;


VERIFICATOR/ EXPERT	NUME	SEMNATURA	CERINTA	
VERIFICATOR PROIECTE M.D.L.P.A.			Vgd	Referat nr. / .2025
TEHNO INSTAL NORD S.C. TEHNO INSTAL NORD S.R.L. str. Piata Revolutiei, nr.7, parter, Botoșani TEL/FAX:0231-527694; C.I.F. : RO14834669; R.C. J07/238/2002 web : www.tehnoinstallnord.ro ; e-mail : tehnoinstallnord@gmail.com				Beneficiar : U.A.T. MUNICIPIUL BOTOȘANI
SPECIFICATIE	NUME	SEMNATURA	Scara :	Pr. nr.
Sef proiect	ing. Bălișteanu C.		1:500	321/2025
Proiectat	ing. Bălișteanu C.		Data :	FAZA :
Desenat	ing. Ungureanu V.		2025	P.T. + D.D.E.
PLAN DE SITUAȚIE EXTINDERE SISTEM DE DISTRIBUȚIE G.N.P.R. str. Manolesti-Deal CONFORM AVIZ G.I.S. DIN 17.09.2025				Plansa nr. G01-2.1 rev.0.

NOTĂ
 1. Presiunile de intrare în punctele de racord au fost estimate la valori minime astfel încât presiunile la ieșire din tronșoanele de conductă să îndeplinească condiția de presiune de utilizare minimă acceptată la consumatorii dezavantajați.
 2. Dimensionarea a fost efectuată în raport cu lungimile de conductă stabilite pe străzi și corelate cu diametrele pe rețele existente.

Conducta existentă G.N.P.R.
 din PEHD 100 SDR 11 PN7
 Dn=90 x 8,2 mm



NOTĂ
1. Orice modificare a prevederilor prezentei planșe se face numai cu acordul scris al proiectantului;
2. Orice neconcordanță între prevederile prezentei planșe și situația din amplasament se va aduce imediat la cunoștința proiectantului.
3. Executantul este obligat să realizeze corelarea cu toate rețelele edilitare de pe amplasament înainte de începerea execuției, în caz contrar proiectantul este exonerat de orice răspundere în consecință.

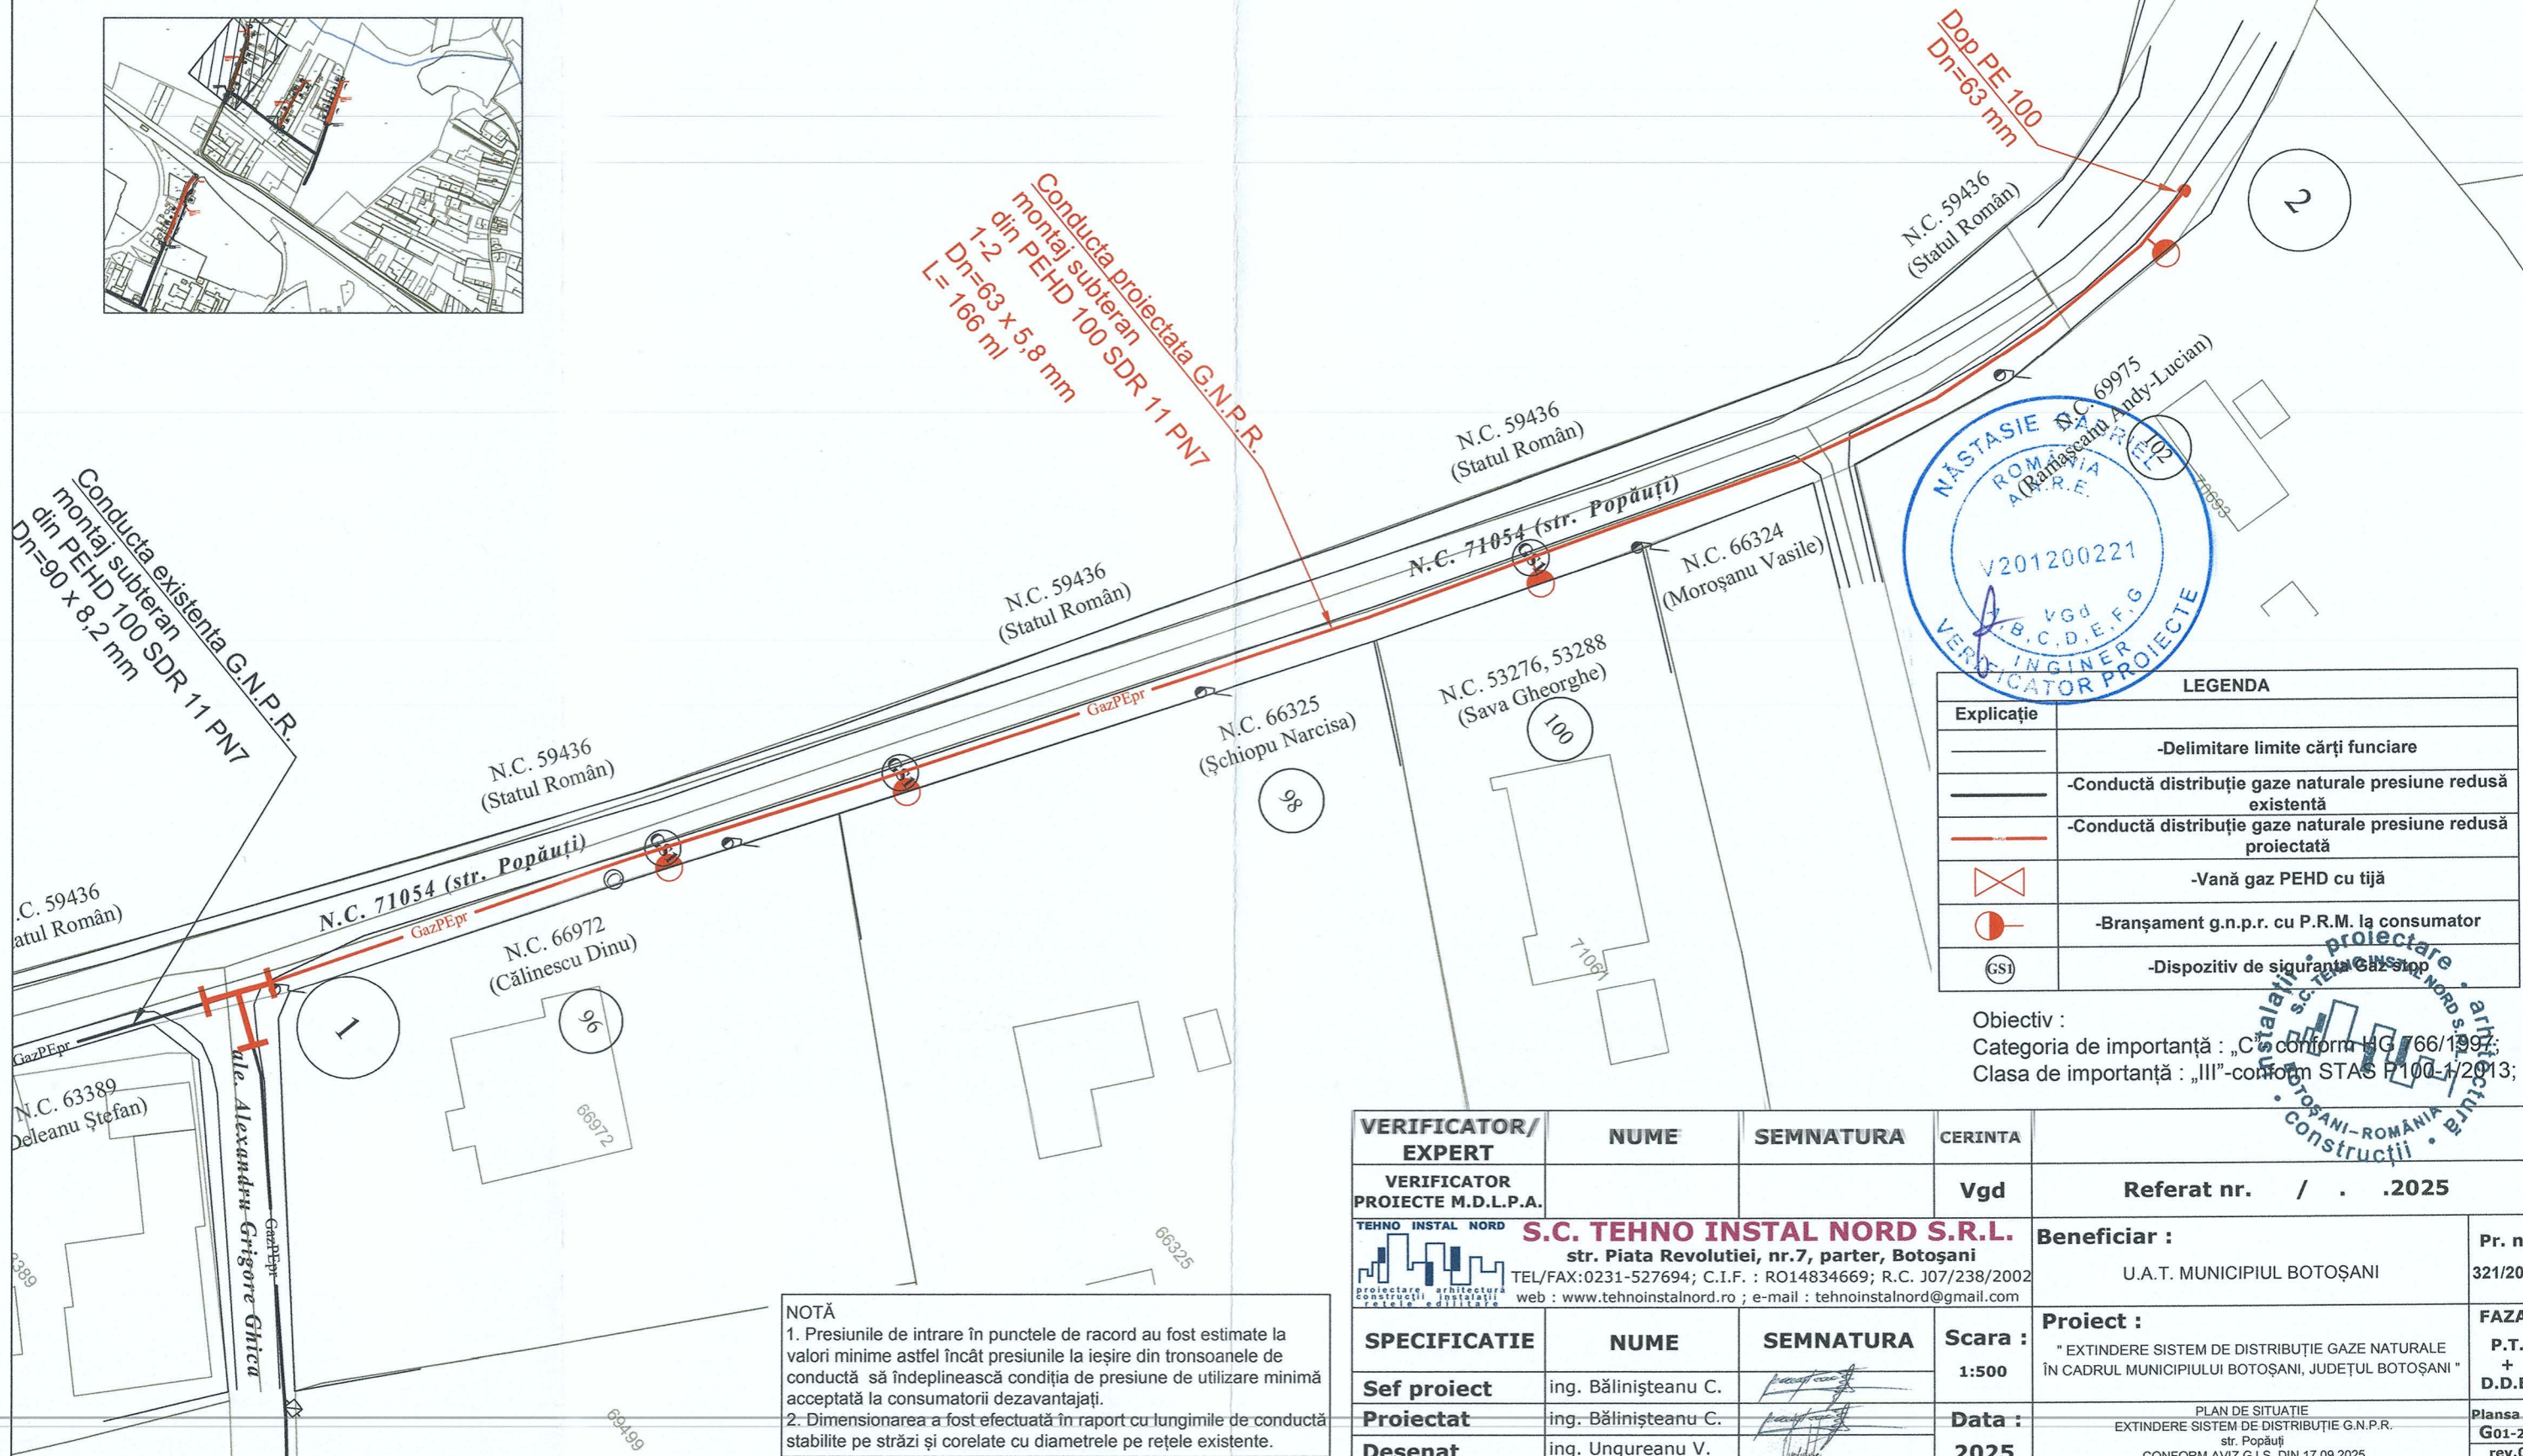

LEGENDA	
	-Delimitare limite cărți funciare
	-Conductă distribuție gaze naturale presiune redusă existentă
	-Conductă distribuție gaze naturale presiune redusă proiectată
	-Vană gaz PEHD cu tijă
	-Branșament g.n.p.r. cu P.R.M. la consumator
	-Dispozitiv de siguranță gaz stop

Obiectiv :
Categoricia de importanță : „C”-conform HG 66/1997;
Clasa de importanță : „III”-conform STAS R100-1/2013;

VERIFICATOR/ EXPERT	NUME	SEMNTURA	CERINTA	Referat nr. / .2025	Pr. nr. 321/2025
VERIFICATOR PROIECTE M.D.L.P.A.			Vgd		
S.C. TEHNO INSTAL NORD S.R.L. str. Piata Revolutiei, nr.7, parter, Botoșani TEL/FAX:0231-527694; C.I.F. : RO14834669; R.C. J07/238/2002 web : www.tehnoinstalnord.ro ; e-mail : tehnoinstalnord@gmail.com				Beneficiar :	
				U.A.T. MUNICIPIUL BOTOȘANI	
SPECIFICATIE	NUME	SEMNTURA	Scara :	Proiect :	FAZA :
Sef proiect	ing. Bălinișteanu C.		1:500	" EXTINDERE SISTEM DE DISTRIBUȚIE GAZE NATURALE ÎN CADRUL MUNICIPIULUI BOTOȘANI, JUDEȚUL BOTOȘANI "	P.T. + D.D.E.
Proiectat	ing. Bălinișteanu C.		Data :	PLAN DE SITUAȚIE EXTINDERE SISTEM DE DISTRIBUȚIE G.N.P.R. str. Popăuți CONFORM AVIZ G.I.S. DIN 17.09.2025	Plansa nr. G01-2.2
Desenat	ing. Ungureanu V.		2025		rev.0.

NOTĂ
1. Presiunile de intrare în punctele de racord au fost estimate la valori minime astfel încât presiunile la ieșire din tronsoanele de conductă să îndeplinească condiția de presiune de utilizare minimă acceptată la consumatorii dezavantajați.
2. Dimensionarea a fost efectuată în raport cu lungimile de conductă stabilite pe străzi și corelate cu diametrele pe rețele existente.

NOTĂ


1. Orice modificare a prevederilor prezentei planșe se face numai cu acordul scris al proiectantului;
2. Orice neconcordanță între prevederile prezentei planșe și situația din amplasament se va aduce imediat la cunoștința proiectantului.
3. Executantul este obligat să realizeze corelarea cu toate rețelele edilitare de pe amplasament înainte de începerea execuției, în caz contrar proiectantul este exonerat de orice răspundere în consecință



55933



TEHNO INSTAL NORD
 Dreptul de autor este proprietate a :
 Lucrare protejată de Legea 8/1996 privind drepturile de autor; Legea 11/1991-combaterea concurenței neloiale și completările Legii 298/2001, Legea 21/1996-Legea Concurenței;
 Orice modificare sau copiere, vizare, fixare pe suport electronic, reproducere parțială sau integrală în alte scopuri decât cele pentru care a fost concepută, fără acordul scris al autorului constituie infracțiune și se pedepsește conform legii.

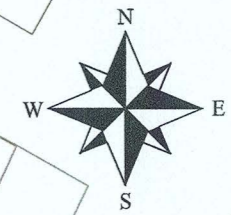

Conducta proiectata G.N.P.R. montaj subteran din PEHD 100 SDR 11 PN7 1-2 Dn=63 x 5,8 mm L= 132 ml

Conducta existenta G.N.P.R. montaj subteran din PEHD 100 SDR 11 PN7 Dn=90 x 8,2 mm




LEGENDA	
	-Delimitare limite cărți funciare
	-Conductă distribuție gaze naturale presiune redusă existentă
	-Conductă distribuție gaze naturale presiune redusă proiectată
	-Vană gaz PEHD cu tijă
	-Branșament g.n.p.r. cu P.R.M. la consumator
	-Dispozitiv de siguranță Gaz stop


Obiectiv :
 Categoria de importanță : „C”-conform HG 66/1997;
 Clasa de importanță : „III”-conform STAS P100-1/2013;

NOTĂ

1. Presiunile de intrare în punctele de racord au fost estimate la valori minime astfel încât presiunile la ieșire din tronșoanele de conductă să îndeplinească condiția de presiune de utilizare minimă acceptată la consumatorii dezavantajați.
2. Dimensionarea a fost efectuată în raport cu lungimile de conductă stabilite pe străzi și corelate cu diametrele pe rețele existente.


VERIFICATOR/ EXPERT	NUME	SEMNATURA	CERINTA	
VERIFICATOR PROIECTE M.D.L.P.A.			Vgd	Referat nr. / .2025
TEHNO INSTAL NORD	S.C. TEHNO INSTAL NORD S.R.L.			Beneficiar :
	str. Piata Revolutiei, nr.7, parter, Botoșani			U.A.T. MUNICIPIUL BOTOȘANI
	TEL/FAX:0231-527694; C.I.F. : RO14834669; R.C. J07/238/2002			Pr. nr. 321/2025
	web : www.tehnoinstallnord.ro ; e-mail : tehnoinstallnord@gmail.com			
SPECIFICATIE	NUME	SEMNATURA	Scara :	Proiect :
Sef proiect	ing. Bălișteanu C.		1:500	"EXTINDERE SISTEM DE DISTRIBUȚIE GAZE NATURALE ÎN CADRUL MUNICIPIULUI BOTOȘANI, JUDEȚUL BOTOȘANI"
Proiectat	ing. Bălișteanu C.		Data :	FAZA :
Desenat	ing. Ungureanu V.		2025	P.T. + D.D.E.
				Plansa nr. G01-2.3 rev.0.

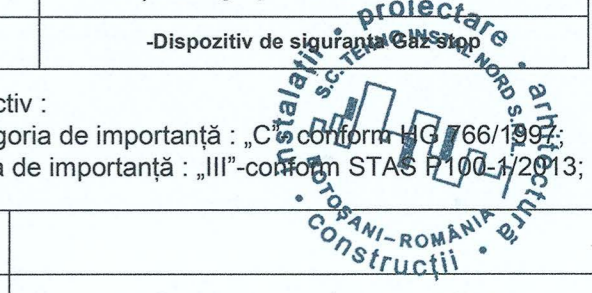

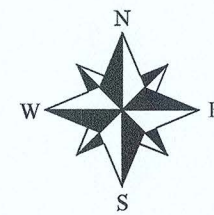


TEHNO INSTAL NORD
Dreptul de autor este proprietate a :
proiectare arhitectură
construcții instalații
rețele edilitare

Lucrare protejată de Legea 8/1996 privind drepturile de autor; Legea 11/1991-combaterea concurenței neloiale și completările Legii 298/2001, Legea 21/1996-Legea Concurenței;
Orice modificare sau copiere, vizuare, fixare pe suport electronic, reproducere parțială sau integrală în alte scopuri decât cele pentru care a fost concepută, fără acordul scris al autorului constituie infracțiune și se pedepsește conform legii.

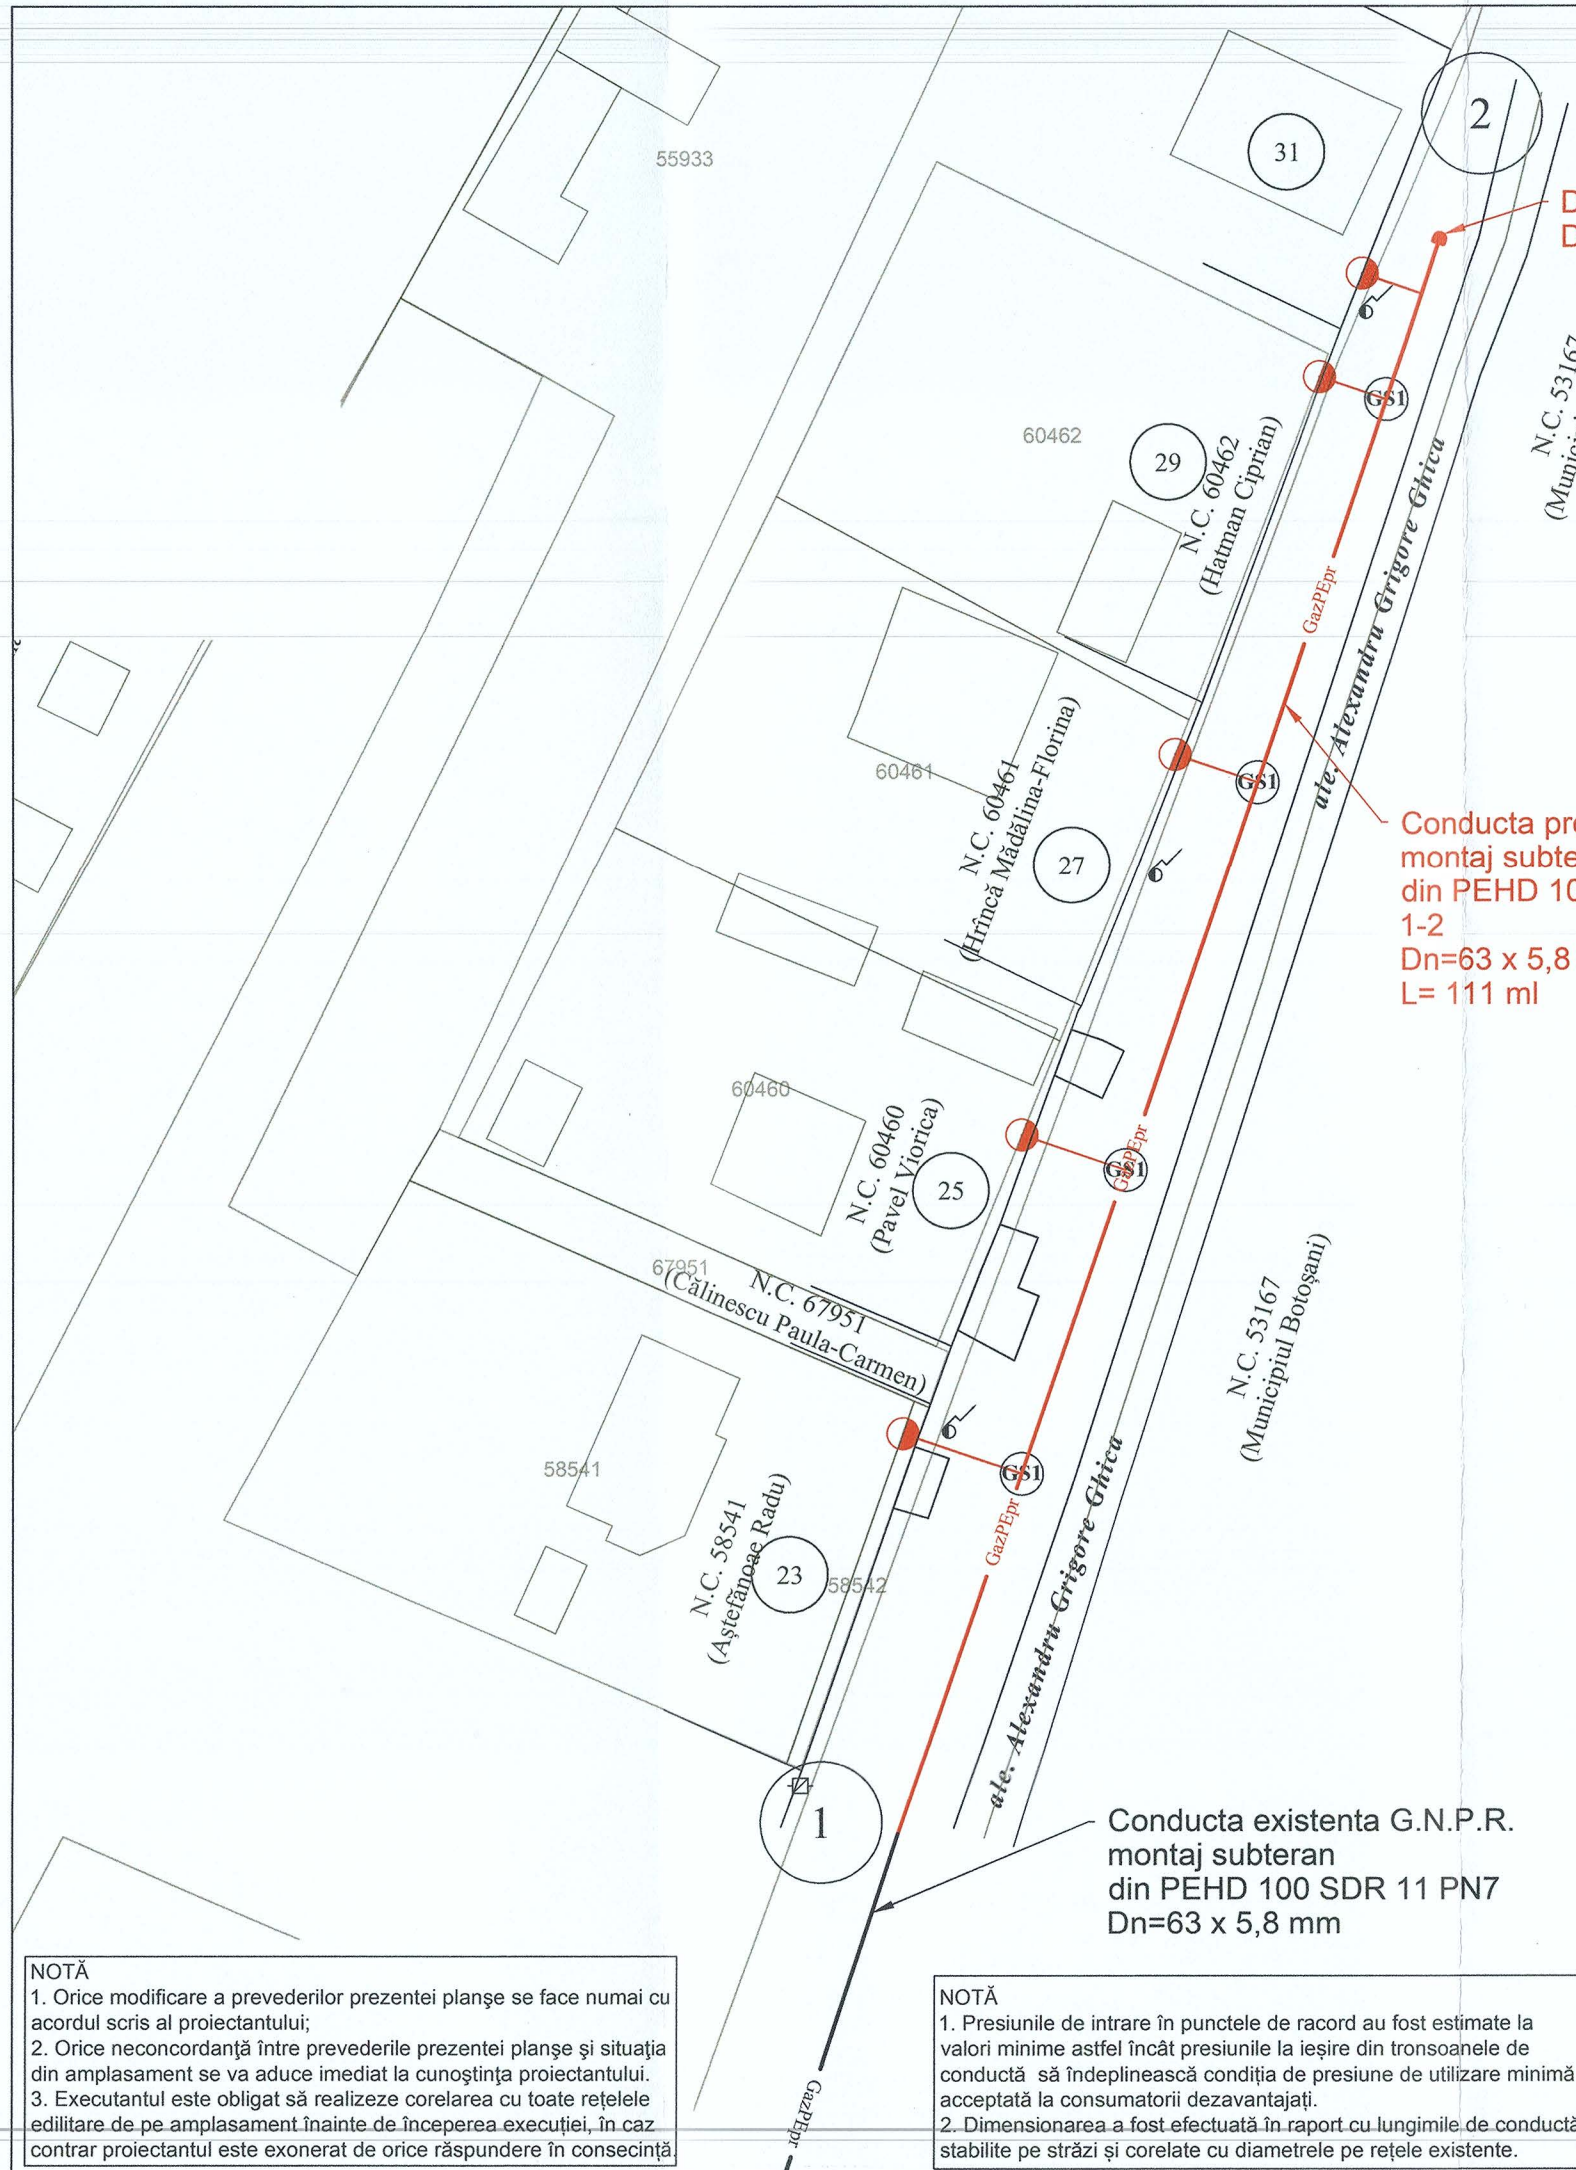

Conducta proiectată G.N.P.R.
montaj subteran
din PEHD 100 SDR 11 PN7
1-2
Dn=63 x 5,8 mm
L= 111 ml

Conducta existentă G.N.P.R.
montaj subteran
din PEHD 100 SDR 11 PN7
Dn=63 x 5,8 mm

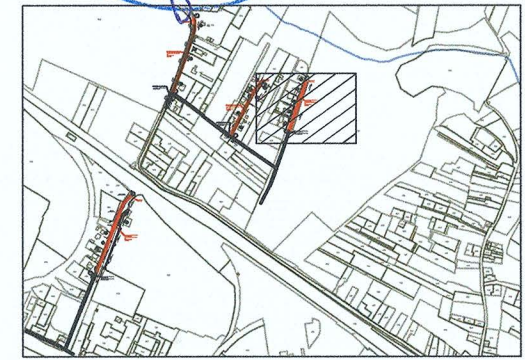

LEGENDA	
—	-Delimitare limite cărți funciare
—	-Conductă distribuție gaze naturale presiune redusă existentă
—	-Conductă distribuție gaze naturale presiune redusă proiectată
⊗	-Vană gaz PEHD cu tijă
●	-Branșament g.n.p.r. cu P.R.M. la consumator
GS1	-Dispozitiv de siguranță Gaz stop




Obiectiv :
Categoriza de importanță : „C”-conform HG 66/1997;
Clasa de importanță : „III”-conform STAS F100-1/2013;

NOTĂ
1. Orice modificare a prevederilor prezentei planșe se face numai cu acordul scris al proiectantului;
2. Orice neconcordanță între prevederile prezentei planșe și situația din amplasament se va aduce imediat la cunoștința proiectantului.
3. Executantul este obligat să realizeze corelarea cu toate rețelele edilitare de pe amplasament înainte de începerea execuției, în caz contrar proiectantul este exonerat de orice răspundere în consecință

NOTĂ
1. Presiunile de intrare în punctele de racord au fost estimate la valori minime astfel încât presiunile la ieșire din tronsoanele de conductă să îndeplinească condiția de presiune de utilizare minimă acceptată la consumatorii dezavantajați.
2. Dimensionarea a fost efectuată în raport cu lungimile de conductă stabilite pe străzi și corelate cu diametrele pe rețele existente.

VERIFICATOR/ EXPERT	NUME	SEMNATURA	CERINTA	Referat nr. / . 2025	Pr. nr.
VERIFICATOR PROIECTE M.D.L.P.A.			Vgd		321/2025
TEHNO INSTAL NORD S.C. TEHNO INSTAL NORD S.R.L. str. Piata Revolutiei, nr.7, parter, Botoșani TEL/FAX:0231-527694; C.I.F. : RO14834669; R.C. J07/238/2002 web : www.tehnoinstallnord.ro ; e-mail : tehnoinstallnord@gmail.com				Beneficiar :	
				U.A.T. MUNICIPIUL BOTOȘANI	
SPECIFICATIE	NUME	SEMNATURA	Scara :	Proiect :	FAZA :
Sef proiect	ing. Bălișteanu C.		1:500	" EXTINDERE SISTEM DE DISTRIBUȚIE GAZE NATURALE ÎN CADRUL MUNICIPIULUI BOTOȘANI, JUDEȚUL BOTOȘANI "	P.T. + D.D.E.
Proiectat	ing. Bălișteanu C.		Data :		Plansa nr. G01-2.4
Desenat	ing. Ungureanu V.		2025	PLAN DE SITUAȚIE EXTINDERE SISTEM DE DISTRIBUȚIE G.N.P.R. str. Aleea Alexandru Grigore Ghica CONFORM AVIZ G.I.S. DIN 17.09.2025	rev.0.

TEHNO INSTAL NORD
Dreptul de autor este proprietate a :
proiectare arhitectură
construcții instalații
rețele edilitare
Lucrare protejată de Legea 8/1996 privind drepturile de autor; Legea
11/1991-combaterea concurenței neloiale și completările Legii
298/2001, Legea 21/1996-Legea Concurenței;
Orice modificare sau copiere, vânzare, fixare pe suport electronic, reproducere
parțială sau integrală în alte scopuri decât cele pentru care a fost concepută, fără
acordul scris al autorului constituie infracțiune și se pedepsește conform legii.

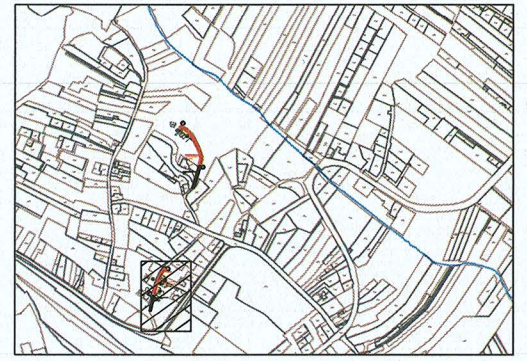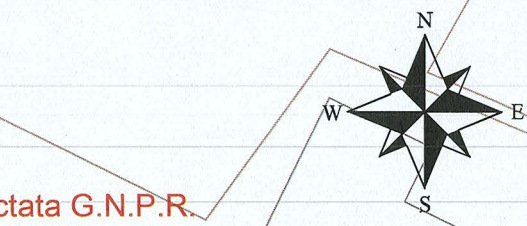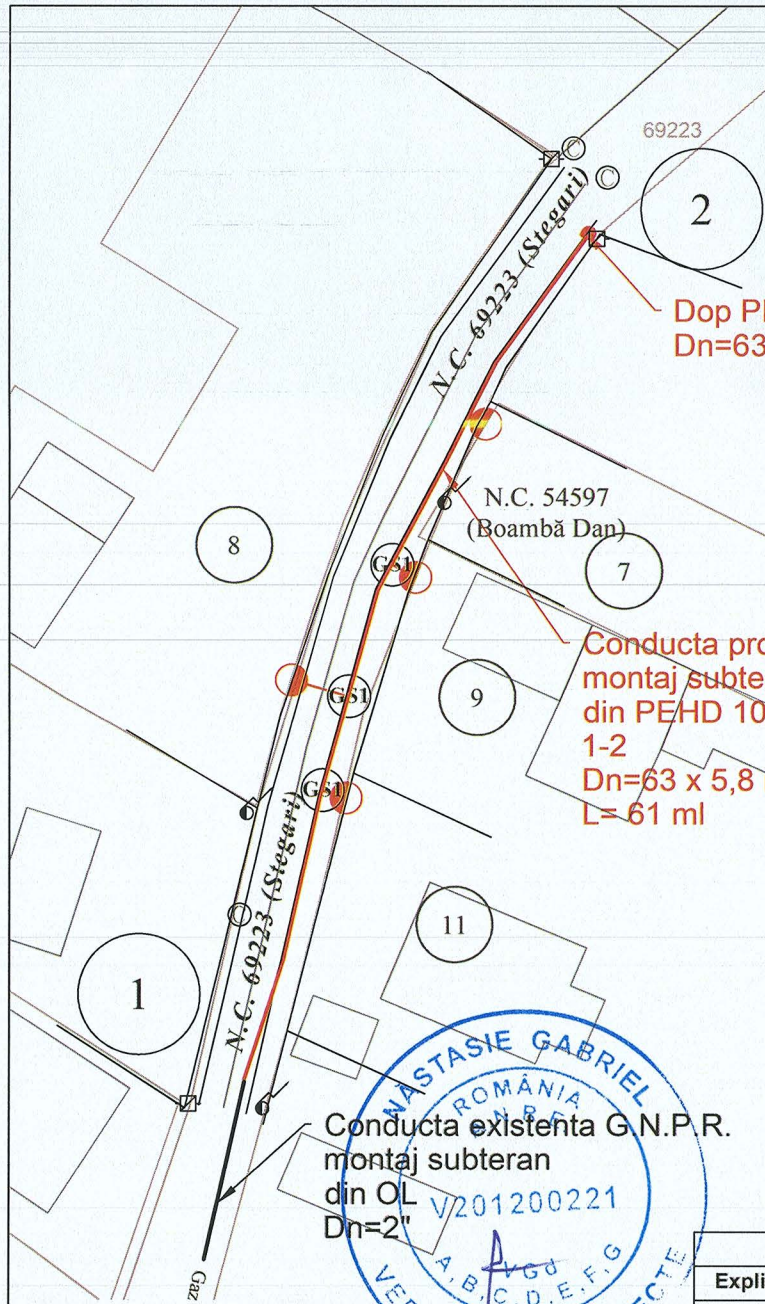

VERIFICATOR
MĂSTĂȘIE GABRIEL
ROMÂNIA
BOTOȘANI
V201200221
A.B.C.D.E.F.G.
VERIFICATOR PROIECTE



NOTĂ
1. Orice modificare a prevederilor prezentei planșe se face numai cu acordul scris al proiectantului;
2. Orice neconcordanță între prevederile prezentei planșe și situația din amplasament se va aduce imediat la cunoștința proiectantului.
3. Executantul este obligat să realizeze corelarea cu toate rețelele edilitare de pe amplasament înainte de începerea execuției, în caz contrar proiectantul este exonerat de orice răspundere în consecință

NOTĂ
1. Presiunile de intrare în punctele de racord au fost estimate la valori minime astfel încât presiunile la ieșire din tronsoanele de conductă să îndeplinească condiția de presiune de utilizare minimă acceptată la consumatorii dezavantajați.
2. Dimensionarea a fost efectuată în raport cu lungimile de conductă stabilite pe străzi și corelate cu diametrele pe rețele existente.

LEGENDA	
	-Delimitare limite cărți funciare
	-Conductă distribuție gaze naturale presiune redusă existentă
	-Conductă distribuție gaze naturale presiune redusă proiectată
	-Vană gaz PEHD cu tijă
	-Branșament g.n.p.r. cu P.R.M. la consumator
	-Dispozitiv de siguranță G.N.P.R.

Obiectiv :
Categorie de importanță : „C”-conform HG 766/1997;
Clasa de importanță : „III”-conform STAS P100-1/2013;


VERIFICATOR/ EXPERT	NUME	SEMNAURA	CERINTA	Referat nr. / . .2025
VERIFICATOR PROIECTE M.D.L.P.A.			Vgd	
S.C. TEHNO INSTAL NORD S.R.L. str. Piata Revolutiei, nr.7, parter, Botoșani TEL/FAX:0231-527694; C.I.F. : RO14834669; R.C. 307/238/2002 web : www.tehnoinstallnord.ro ; e-mail : tehnoinstallnord@gmail.com				Beneficiar : U.A.T. MUNICIPIUL BOTOȘANI
SPECIFICATIE	NUME	SEMNAURA	Scara :	Pr. nr.
Sef proiect	ing. Bălinișteanu C.		1:500	321/2025
Proiectat	ing. Bălinișteanu C.		Data :	FAZA :
Desenat	ing. Ungureanu V.		2025	P.T. + D.D.E.
PLAN DE SITUAȚIE EXTINDERE SISTEM DE DISTRIBUȚIE G.N.P.R. str. Stegari CONFORM AVIZ G.I.S. DIN 17.09.2025				Planșa nr. G01-3.1 rev.0.

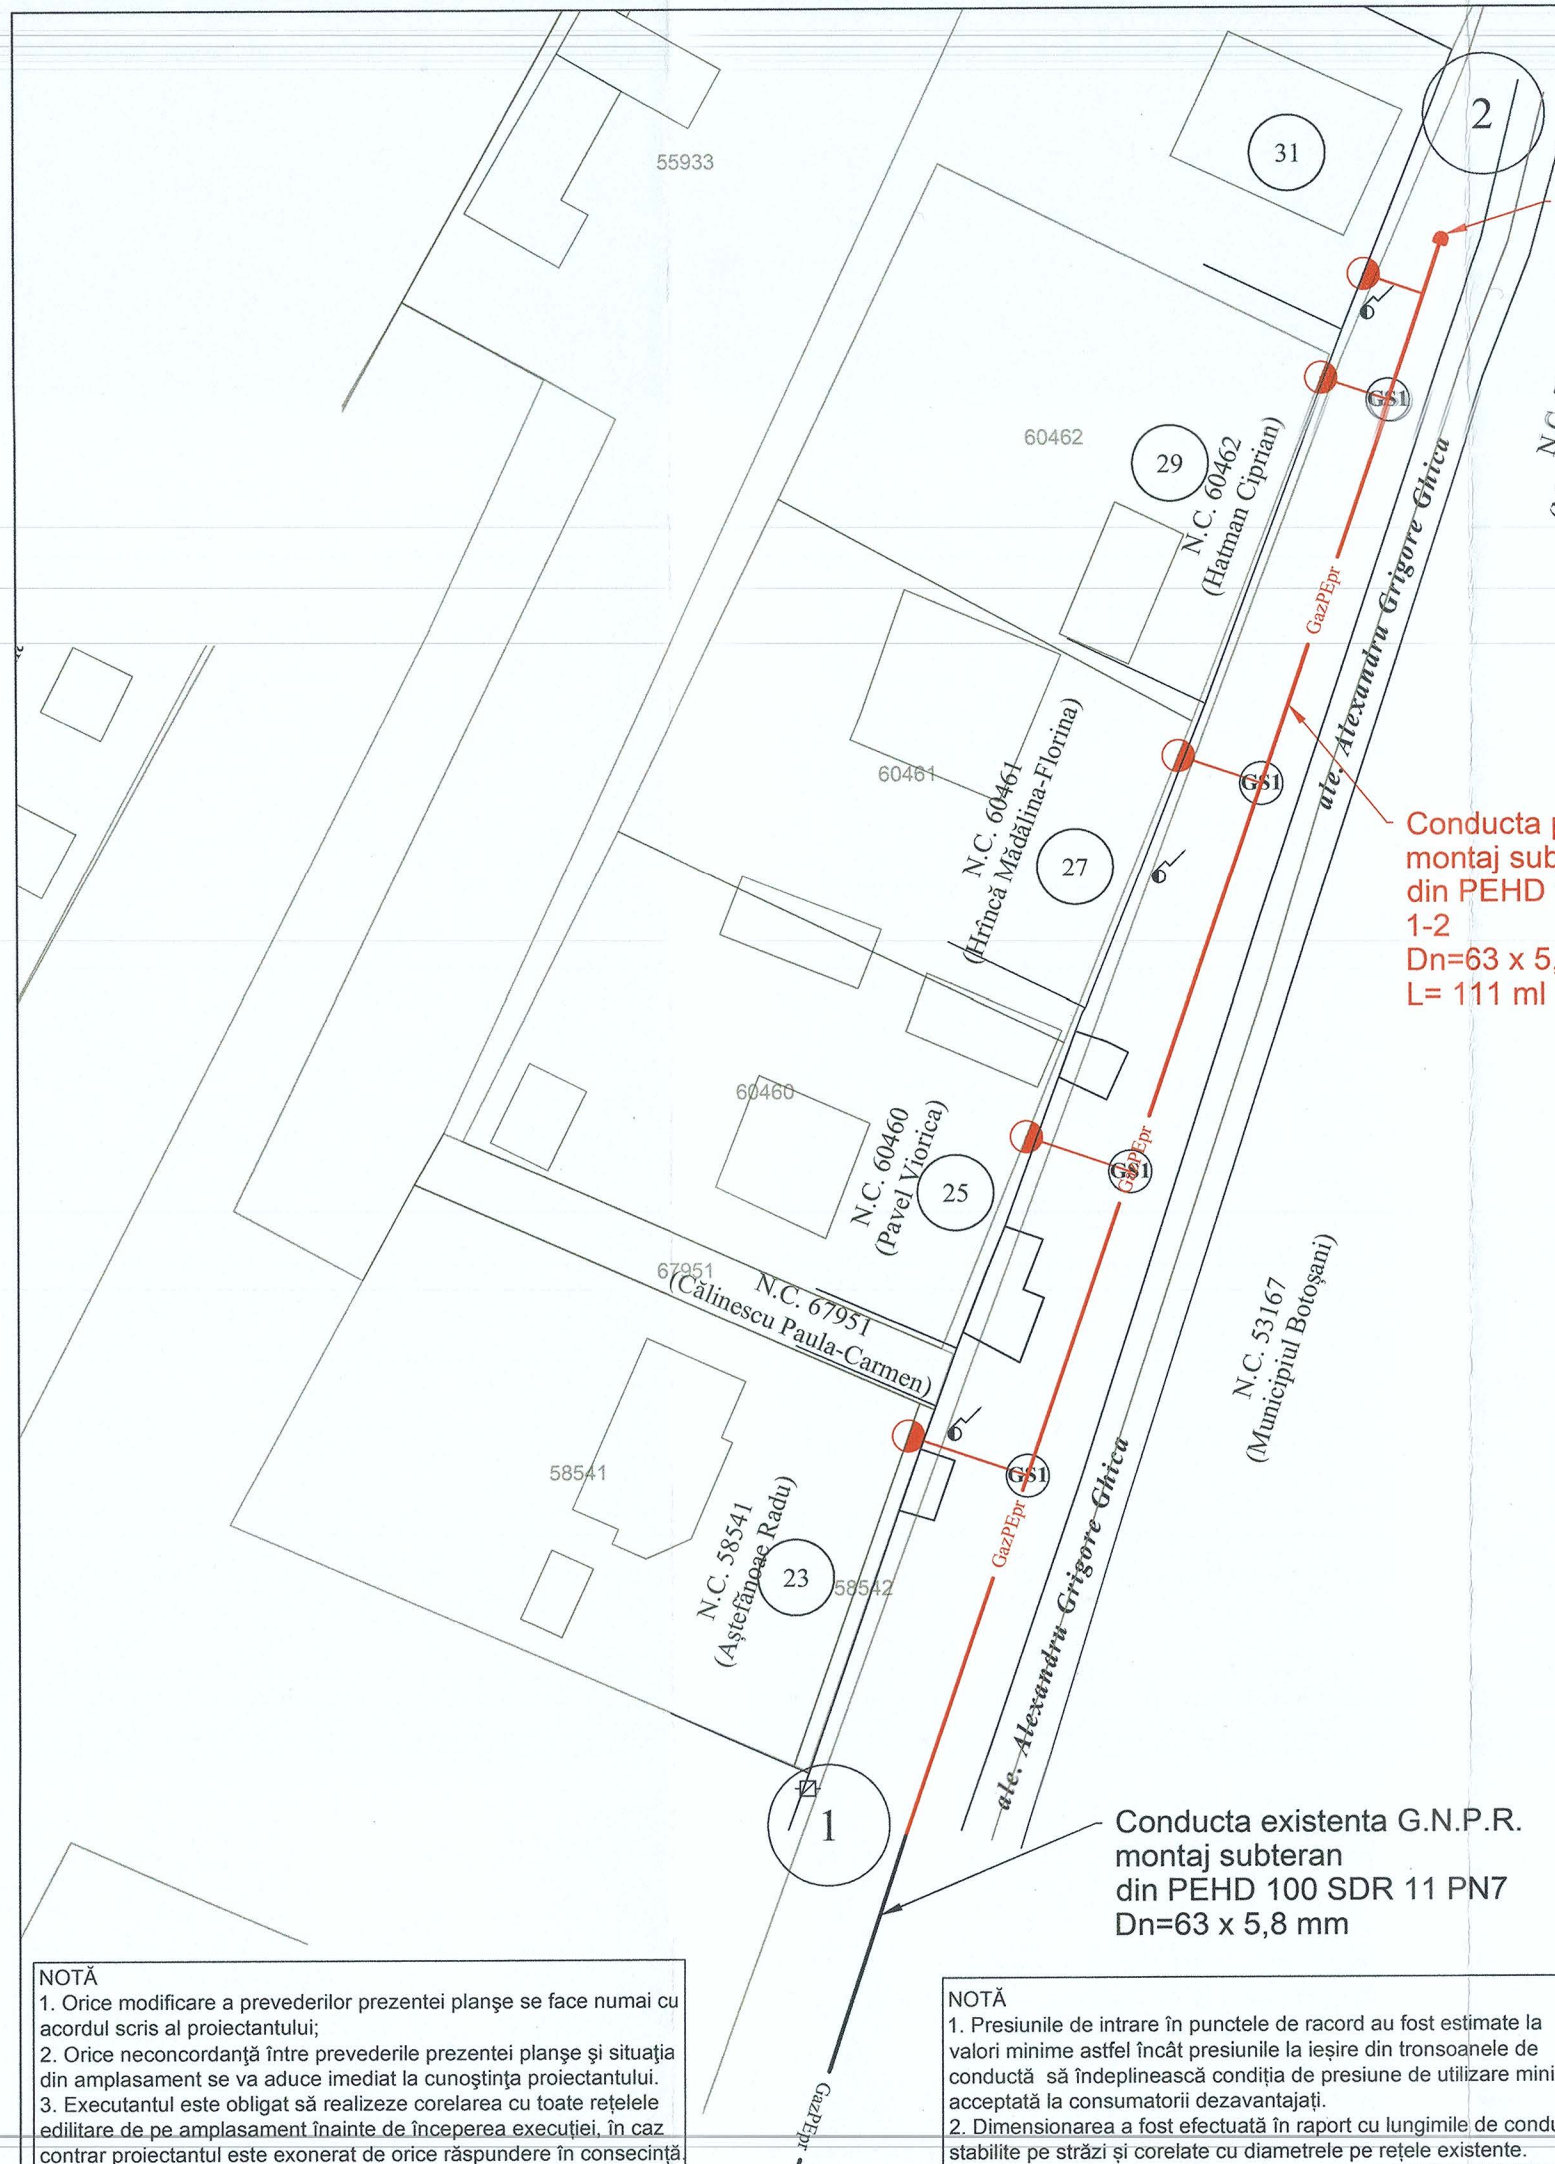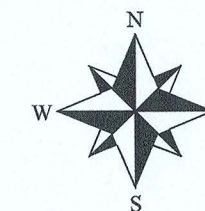

Dop PE 100
Dn=63 mm

Conducta proiectata G.N.P.R.
montaj subteran
din PEHD 100 SDR 11 PN7
1-2
Dn=63 x 5,8 mm
L= 111 ml

Conducta existenta G.N.P.R.
montaj subteran
din PEHD 100 SDR 11 PN7
Dn=63 x 5,8 mm

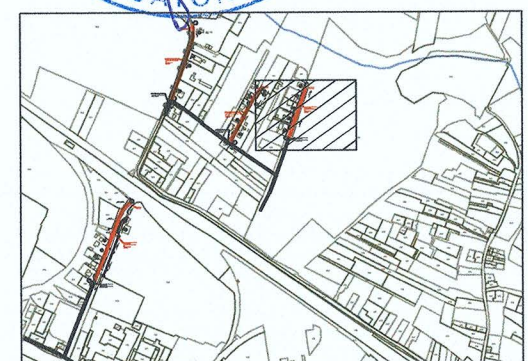


LEGENDA	
	-Delimitare limite cărți funciare
	-Conductă distribuție gaze naturale presiune redusă existentă
	-Conductă distribuție gaze naturale presiune redusă proiectată
	-Vană gaz PEHD cu tijă
	-Branșament g.n.p.r. cu P.R.M. la consumator
	-Dispozitiv de siguranță G.I.S. stop

Obiectiv :
Categoría de importanță : „C” conform HG 766/1994;
Clasa de importanță : „III”-conform STAS F100-1/2013;


NOTĂ
1. Orice modificare a prevederilor prezentei planșe se face numai cu acordul scris al proiectantului;
2. Orice neconcordanță între prevederile prezentei planșe și situația din amplasament se va aduce imediat la cunoștința proiectantului.
3. Executantul este obligat să realizeze corelarea cu toate rețelele edilitare de pe amplasament înainte de începerea execuției, în caz contrar proiectantul este exonerat de orice răspundere în consecință

NOTĂ
1. Presiunile de intrare în punctele de racord au fost estimate la valori minime astfel încât presiunile la ieșire din tronsoanele de conductă să îndeplinească condiția de presiune de utilizare minimă acceptată la consumatorii dezavantajați.
2. Dimensionarea a fost efectuată în raport cu lungimile de conductă stabilite pe străzi și corelate cu diametrele pe rețele existente.

VERIFICATOR/ EXPERT	NUME	SEMNATURA	CERINTA		
VERIFICATOR PROIECTE M.D.L.P.A.			Vgd	Referat nr. / . 2025	
TEHNO INSTAL NORD	S.C. TEHNO INSTAL NORD S.R.L. str. Piata Revolutiei, nr.7, parter, Botoșani TEL/FAX:0231-527694; C.I.F. : RO14834669; R.C. JO7/238/2002 web : www.tehnoinstallnord.ro ; e-mail : tehnoinstallnord@gmail.com			Beneficiar :	Pr. nr.
				U.A.T. MUNICIPIUL BOTOȘANI	321/2025
SPECIFICATIE	NUME	SEMNATURA	Scara :	Proiect :	FAZA :
Sef proiect	ing. Băliușteanu C.		1:500	" EXTINDERE SISTEM DE DISTRIBUȚIE GAZE NATURALE ÎN CADRUL MUNICIPIULUI BOTOȘANI, JUDEȚUL BOTOȘANI "	P.T. + D.D.E.
Proiectat	ing. Băliușteanu C.		Data :	PLAN DE SITUAȚIE EXTINDERE SISTEM DE DISTRIBUȚIE G.N.P.R. str. Aleea Alexandru Grigore Ghica CONFORM AVIZ G.I.S. DIN 17.09.2025	Plansa nr. G01-2.4
Desenat	ing. Ungureanu V.		2025		rev.0.

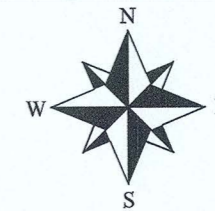

TEHNO INSTAL NORD
Dreptul de autor este proprietate a :
proiectare arhitectură
construcții instalații
rețele edilitare
Lucrare protejată de Legea 8/1996 privind drepturile de autor; Legea
11/1991-combaterea concurenței neleiale și completările Legii
298/2001, Legea 21/1996-Legea Concurenței;
Orice modificare sau copiere, vânzare, fixare pe suport electronic, reproducere
parțială sau integrală în alte scopuri decât cele pentru care a fost concepută, fără
acordul scris al autorului constituie infracțiune și se pedepsește conform legii.

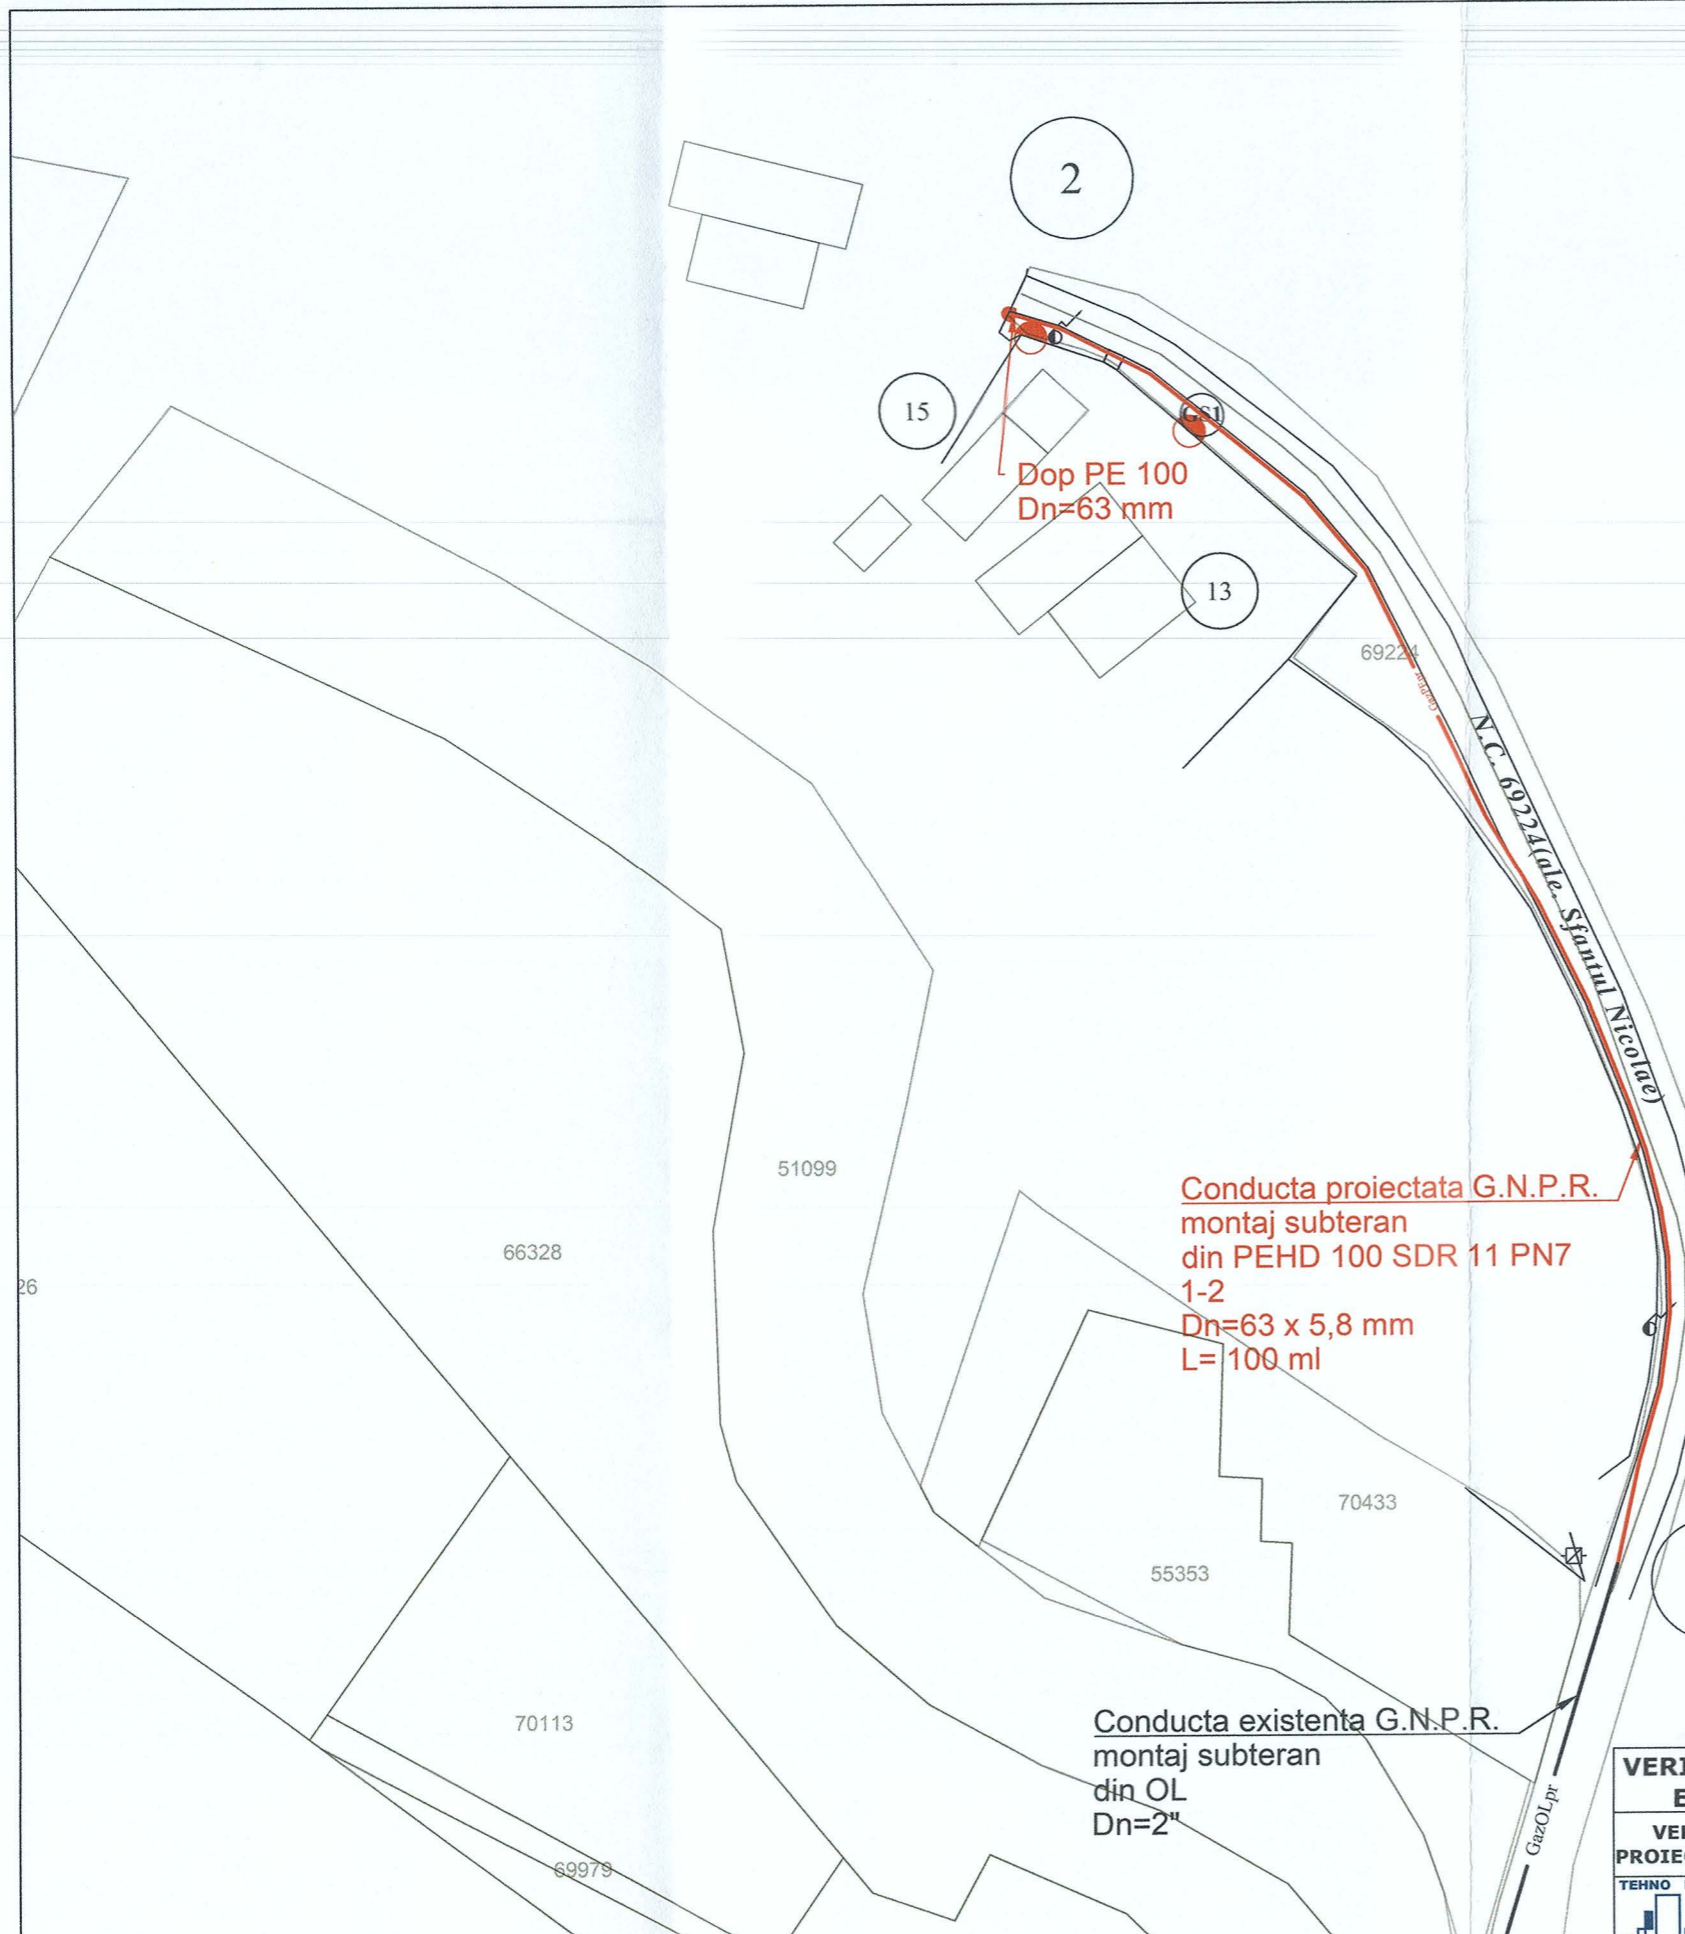

LEGENDA	
—	-Delimitare limite cărți funciare
—	-Conductă distribuție gaze naturale presiune redusă existentă
—	-Conductă distribuție gaze naturale presiune redusă proiectată
⊗	-Vană gaz PEHD cu tijă
○	-Branșament g.n.p.r. cu P.R.M. la consumator
⊙	-Dispozitiv de siguranță Gaz stop

Obiectiv :
Categoría de importanță : „C” conform HG 66/1997;
Clasa de importanță : „III”-conform STAS F100-1/2013;



VERIFICATOR/ EXPERT	NUME TOR SEMNATURA	CERINTA	
VERIFICATOR PROIECTE M.D.L.P.A.		Vgd	Referat nr. / .2025
TEHNO INSTAL NORD	S.C. TEHNO INSTAL NORD S.R.L.	Beneficiar :	Pr. nr.
str. Piata Revolutiei, nr.7, parter, Botoșani TEL/FAX:0231-527694; C.I.F. : RO14834669; R.C. J07/238/2002 web : www.tehnoinstalnord.ro ; e-mail : tehnoinstalnord@gmail.com		U.A.T. MUNICIPIUL BOTOȘANI	321/2025
SPECIFICATIE	NUME	SEMNATURA	FAZA :
Sef proiect	ing. Bălinișteanu C.		P.T. + D.D.E.
Proiectat	ing. Bălinișteanu C.		Plansa nr.
Desenat	ing. Ungureanu V.		G01-3.2 rev.0
		Scara : 1:500	Proiect : " EXTINDERE SISTEM DE DISTRIBUȚIE GAZE NATURALE ÎN CADRUL MUNICIPIULUI BOTOȘANI, JUDEȚUL BOTOȘANI "
		Data : 2025	PLAN DE SITUAȚIE EXTINDERE SISTEM DE DISTRIBUȚIE G.N.P.R. str. Aleea Sfântul Nicolae CONFORM AVIZ G.I.S. DIN 17.09.2025


NOTĂ
1. Orice modificare a prevederilor prezentei planșe se face numai cu acordul scris al proiectantului;
2. Orice neconcordanță între prevederile prezentei planșe și situația din amplasament se va aduce imediat la cunoștința proiectantului.
3. Executantul este obligat să realizeze corelarea cu toate rețelele edilitare de pe amplasament înainte de începerea execuției, în caz contrar proiectantul este exonerat de orice răspundere în consecință

NOTĂ
1. Presiunile de intrare în punctele de racord au fost estimate la valori minime astfel încât presiunile la ieșire din tronsoanele de conductă să îndeplinească condiția de presiune de utilizare minimă acceptată la consumatorii dezavantajați.
2. Dimensionarea a fost efectuată în raport cu lungimile de conductă stabilite pe străzi și corelate cu diametrele pe rețele existente.

63639

69220

53346

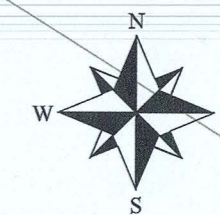

62781

2

Dop PE 100
Dn=63 mm

51813
15


67493

Conducta proiectată G.N.P.R.
montaj subteran
din PEHD 100 SDR 11 PN7
1-2
Dn=63 x 5,8 mm
L= 71 ml

16

66365

64658

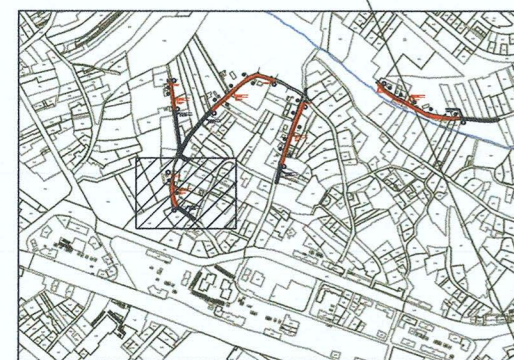

64898



69208

Conducta existentă G.N.P.R.
montaj subteran
din PEHD 100 SDR 11 PN7
Dn=63 x 5,8 mm

1

64101

62795

69218

63617

63633

LEGENDA	
—	-Delimitare limite cărți funciare
—	-Conductă distribuție gaze naturale presiune redusă existentă
—	-Conductă distribuție gaze naturale presiune redusă proiectată
⊠	-Vană gaz PEHD cu tijă
○	-Branșament g.n.p.r. cu P.R.M. la consumator
⊙	-Dispozitiv de siguranță Gaz stop

Obiectiv :
Categoría de importanță : „C”-conform HG 66/1997;
Clasa de importanță : „III”-conform STAS P 100-1/2013;

VERIFICATOR/ EXPERT	NUME	SEMNATURA	CERINTA	Referat nr. / .2025
VERIFICATOR PROIECTE M.D.L.P.A.			Vgd	

TEHNO INSTAL NORD S.R.L. str. Piata Revoluției, nr.7, parter, Botoșani TEL/FAX:0231-527694; C.I.F. : RO14834669; R.C. J07/238/2002 web : www.tehnoinstalnord.ro ; e-mail : tehnoinstalnord@gmail.com				Beneficiar : U.A.T. MUNICIPIUL BOTOȘANI	Pr. nr. 321/2025
--	--	--	--	---	----------------------------



SPECIFICATIE	NUME	SEMNATURA	Scara :	Beneficiar : U.A.T. MUNICIPIUL BOTOȘANI, JUDEȚUL BOTOȘANI "	FAZA : P.T. + D.D.E.
Sef proiect	ing. Bălișteanu C.		1:500		
Proiectat	ing. Bălișteanu C.		Data :		
Desenat	ing. Ungureanu V.		2025	PLAN DE SITUAȚIE EXTINDERE SISTEM DE DISTRIBUȚIE GAZE NATURALE str. Dubălari - tronson 1-2 CONFORM AVIZ G.I.S. DIN 17.09.2025	Plansa nr. G01-4.1 rev.0.

NOTĂ
1. Orice modificare a prevederilor prezentei planșe se face numai cu acordul scris al proiectantului;
2. Orice neconcordanță între prevederile prezentei planșe și situația din amplasament se va aduce imediat la cunoștința proiectantului.
3. Executantul este obligat să realizeze corelarea cu toate rețelele edilitare de pe amplasament înainte de începerea execuției, în caz contrar proiectantul este exonerat de orice răspundere în consecință

NOTĂ
1. Presiunile de intrare în punctele de racord au fost estimate la valori minime astfel încât presiunile la ieșire din tronșoanele de conductă să îndeplinească condiția de presiune de utilizare minimă acceptată la consumatorii dezavantajați.
2. Dimensionarea a fost efectuată în raport cu lungimile de conductă stabilite pe străzi și corelate cu diametrele pe rețele existente.

TEHNO INSTAL NORD
Dreptul de autor este proprietate a :
proiectare, arhitectură
construcții, instalații
rețele de distribuție

6965) **Lucrare protejată de Legea 8/1996 privind drepturile de autor; Legea 11/1991-combaterea concurenței neloiale și completările Legii 298/2001, Legea 21/1996-Legea Concurenței;**
Orice modificare sau copiere, vizare, fixare pe suport electronic, reproducere parțială sau integrală în alte scopuri decât cele pentru care a fost concepută, fără acordul scris al autorului constituie infracțiune și se pedepsește conform legii.

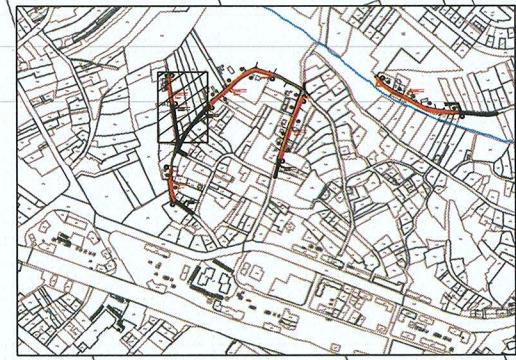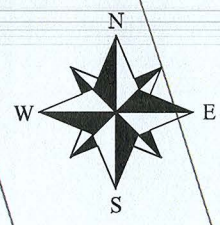

NASTASIE GABRIEL
ROMANIA
A.N.R.E.
V201200221
VERIFICATOR

NOTĂ
1. Orice modificare a prevederilor prezentei planșe se face numai cu acordul scris al proiectantului;
2. Orice neconcordanță între prevederile prezentei planșe și situația din amplasament se va aduce imediat la cunoștința proiectantului.
3. Executantul este obligat să realizeze corelarea cu toate rețelele edilitare de pe amplasament înainte de începerea execuției, în caz contrar proiectantul este exonerat de orice răspundere în consecință.

NOTĂ
1. Presiunile de intrare în punctele de racord au fost estimate la valori minime astfel încât presiunile la ieșire din tronsoanele de conductă să îndeplinească condiția de presiune de utilizare minimă acceptată la consumatorii dezavantajați.
2. Dimensionarea a fost efectuată în raport cu lungimile de conductă stabilite pe străzi și corelate cu diametrele pe rețele existente.

LEGENDA	
—	-Delimitare limite cărți funciare
—	-Conductă distribuție gaze naturale presiune redusă existentă
—	-Conductă distribuție gaze naturale presiune redusă proiectată
⊗	-Vană gaz PEHD cu tijă
○	-Branșament g.n.p.r. cu P.R.M. la consumator
⊙	-Dispozitiv de siguranță Gaz stop

Obiectiv :
Categorie de importanță : „C” conform HG 766/1997;
Clasa de importanță : „III”-conform STAS P 100-1/2013;

VERIFICATOR/ EXPERT	NUME	SEMNATURA	CERINTA	Referat nr. / . 2025
VERIFICATOR PROIECTE M.D.L.P.A.			Vgd	
TEHNO INSTAL NORD S.C. TEHNO INSTAL NORD S.R.L. str. Piata Revolutiei, nr.7, parter, Botoșani TEL/FAX:0231-527694; C.I.F. : RO14834669; R.C. J07/238/2002 web : www.tehnoinstallnord.ro ; e-mail : tehnoinstallnord@gmail.com				Beneficiar : U.A.T. MUNICIPIUL BOTOȘANI
SPECIFICATIE	NUME	SEMNATURA	Scara :	Proiect :
Sef proiect	ing. Bălișteanu C.		1:500	" EXTINDERE SISTEM DE DISTRIBUȚIE GAZE NATURALE ÎN CADRUL MUNICIPIULUI BOTOȘANI, JUDEȚUL BOTOȘANI "
Proiectat	ing. Bălișteanu C.		Data :	PLAN DE SITUAȚIE EXTINDERE SISTEM DE DISTRIBUȚIE G.N.P.R. str. Dubalari - tronson 3-4 CONFORM AVIZ G.I.S. DIN 17.09.2025
Desenat	ing. Ungureanu V.		2025	FAZA : P.T. + D.D.E. Plansa nr. G01-4.2 rev.0.