26
ICN-140
110 232
25
SCS 1160
24
SCS 1160
23
SCS 1160
22
SCS 1160
21
SN 110 204
20
SN 110 204
19
SN 110 204
18
ICn-3 110 243
limită zonă de agrement propusă
N.C. 130964
S = 159566 mp
CONDUCTĂ TRANZIT GAZ 2\12" DAM 500x7 - Stâlnu II scoasă din funcțiune
GAZ

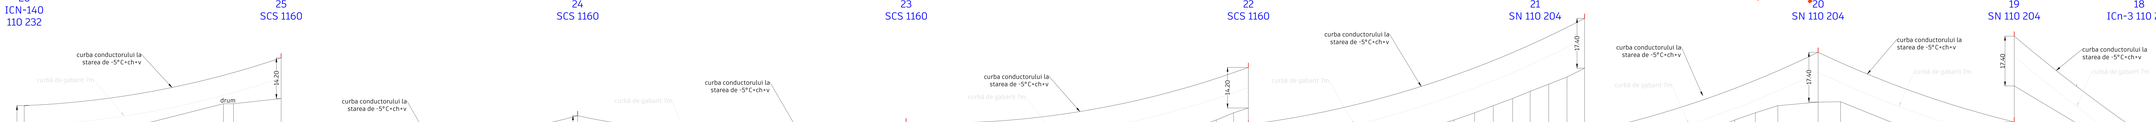
curba conductorului la starea de -5°C+ch+v
curbă de gabarit 7m
drum
470
500
520
560
530

| | | |

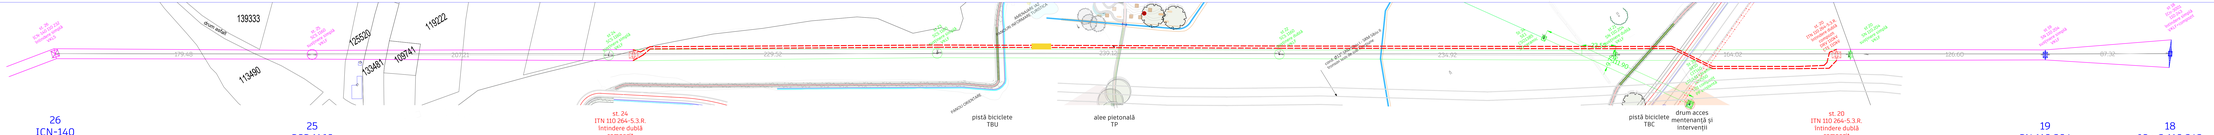
26
ICN-140
110 232
25
SCS 1160
st. 24
ITN 110 2b4-5.3.R.
Intindere dublă
compozit
DRV 110kV
CTE 110kV
pistă biciclete
TBU
aleee pietonală
TP
pistă biciclete
TBC
drum acces
mentenanță și
intervenții
st. 20
ITN 110 2b4-5.3.R.
Intindere dublă
compozit
DRV 110kV
CTE 110kV
19
SN 110 204
18
ICn-3 110 243
drum sătesc
139333
125520
113480
113481
108714
119222
179.48
207.21
229.52
234.92
104.02
120.60
87.32
drum
drum acces ex.
drum acces pr.
470
500
520
560
530

| | | |

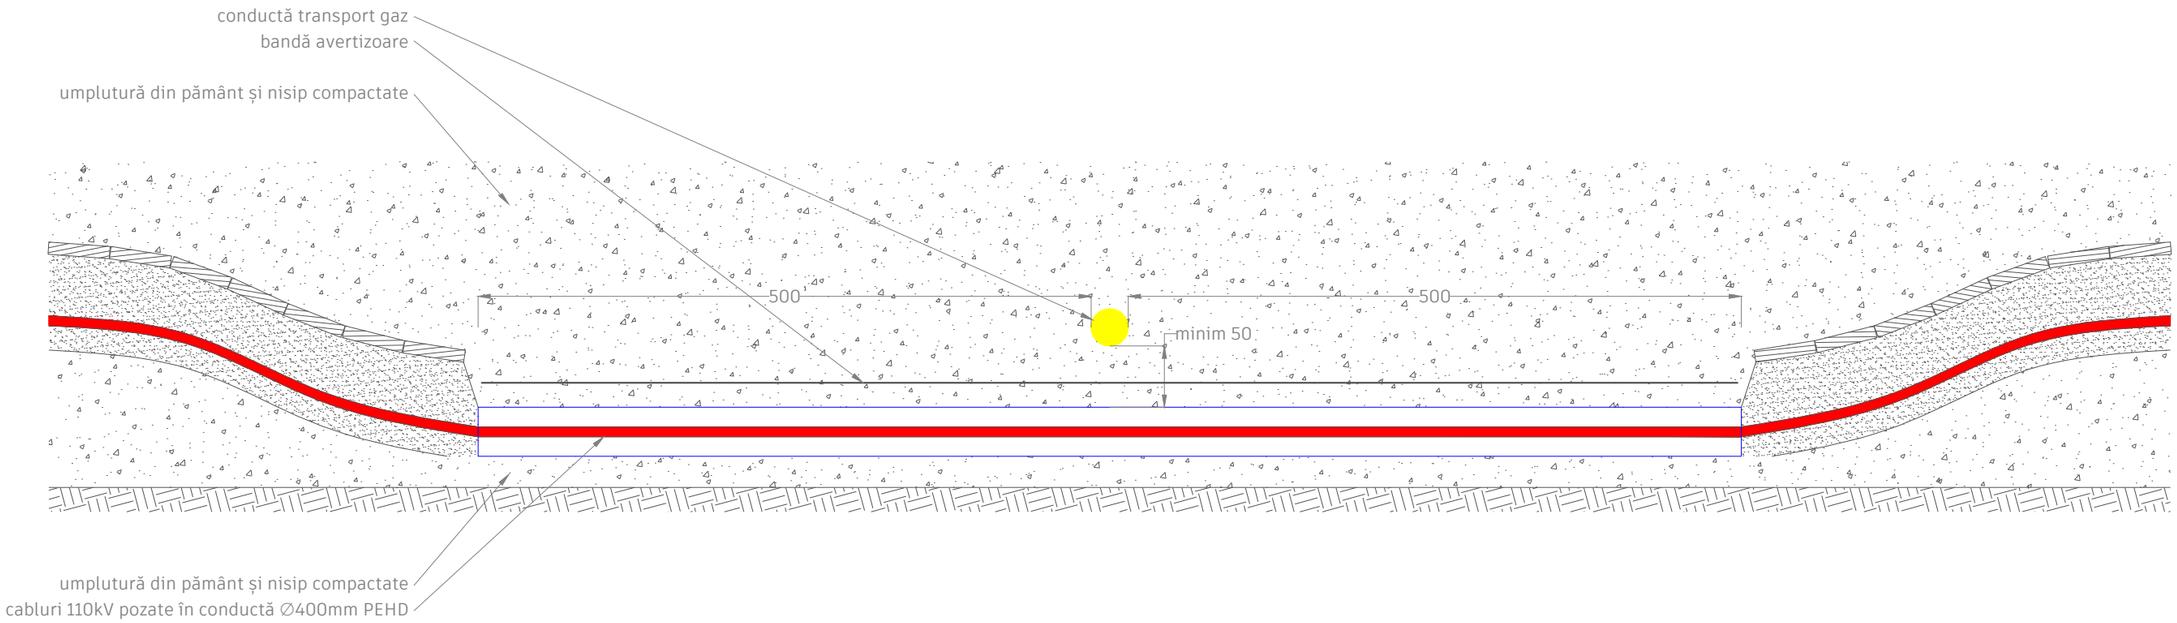

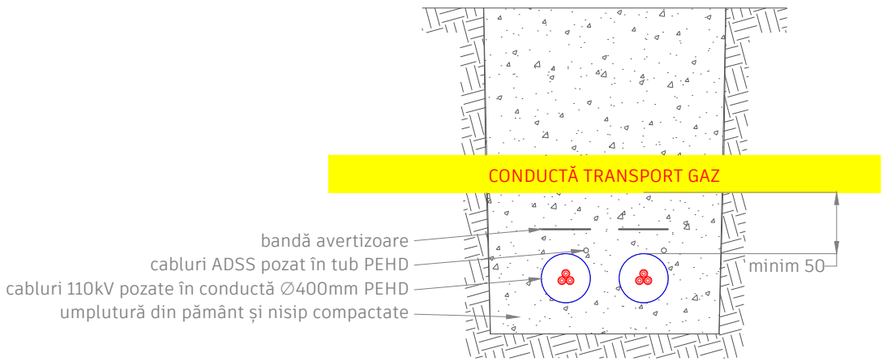

VERIFICATOR/ EXPERT	NUME	SEMNATURA	CERINTA	REFERAT / EXPERTIZA NR./DATA	
ELECTRO-CON IMPEX S.R.L. SIBIU, str. Calea Surii Mari, nr. 35, tel/fax: 0269.227303 J32/1026/2003, C.U.I.: RO 15673447				Beneficiar: Primăria Municipiului Sibiu	Proiect nr. 15/10.2022
SPECIFICATIE	NUME	SEMNATURA	Scara: 1:50	Titlu proiect: Studiu coexistență a obiectivului cu rețeaua electrică pentru obiectivul "Amenajare Zonă de agrement Dealul Guștericiei"	S.C.
Sef proiect	ing. Angelo Fabbro				
Proiectat	ing. Angelo Fabbro		Data: 10.2022	Titlu plansa: Profil transversal zonă subtraversare conductă transport gaz	Planșa nr.: E5.1
Desenat	ing. Virgil Coșa				

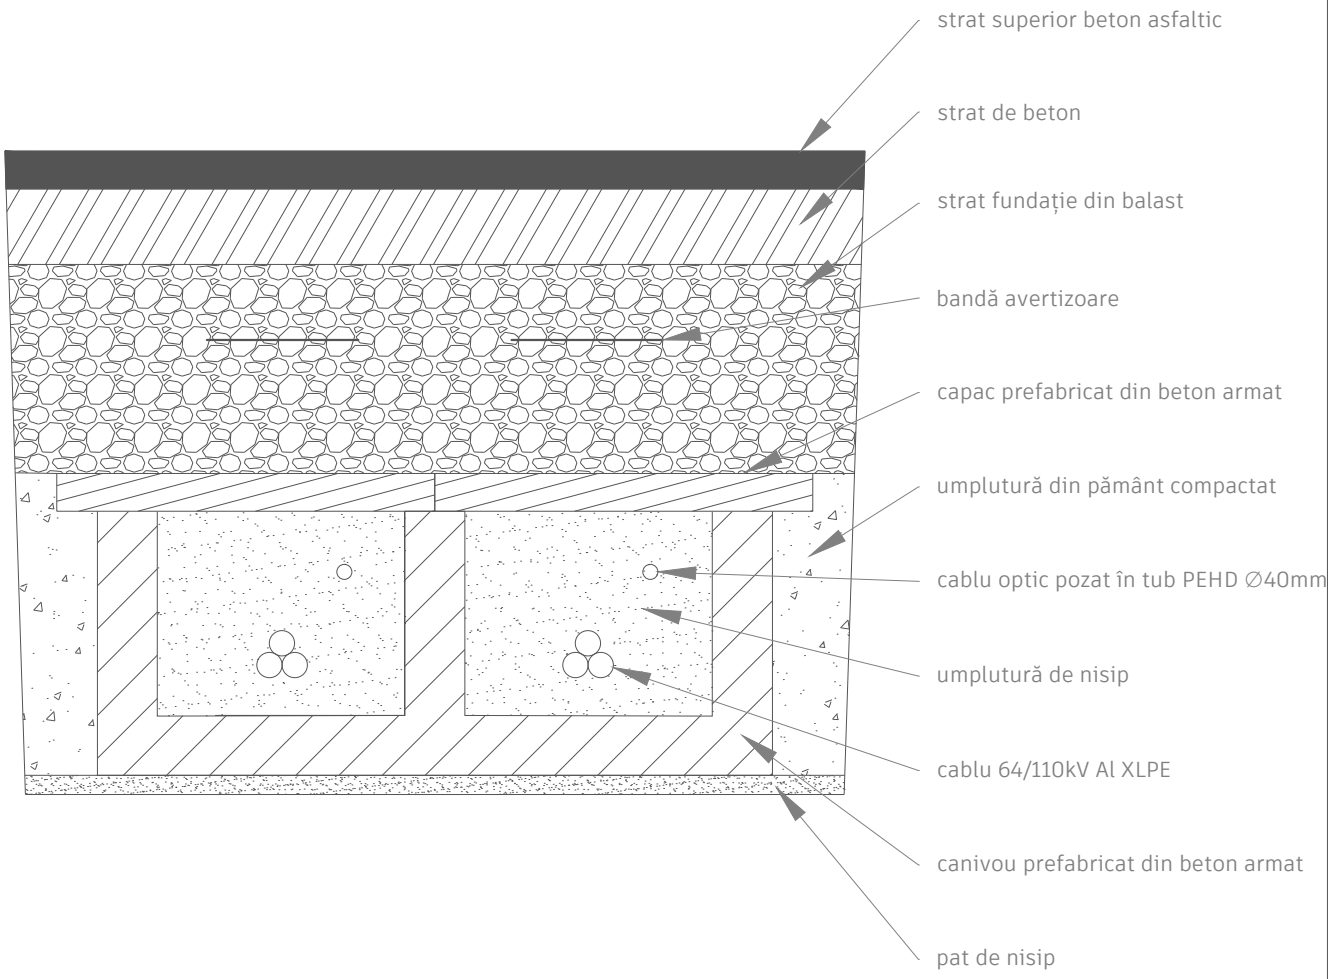

VERIFICATOR/ EXPERT	NUME	SEMNATURA	CERINTA	REFERAT / EXPERTIZA NR./DATA	
ELECTRO-CON IMPEX S.R.L. SIBIU, str. Calea Surii Mari, nr. 35, tel/fax: 0269.227303 J32/1026/2003, C.U.I.: RO 15673447				Beneficiar: Primăria Municipiului Sibiu	Proiect nr. 15/10.2022
SPECIFICATIE	NUME	SEMNATURA	Scara: 1:20	Titlu proiect: Studiu coexistență a obiectivului cu rețeaua electrică pentru obiectivul "Amenajare Zonă de agrement Dealul Gușteriței"	S.C.
Sef proiect	ing. Angelo Fabbro				
Proiectat	ing. Angelo Fabbro		Data: 10.2022	Titlu plansa: Profil transversal zonă subtraversare drum acces și mentenanță	Planșa nr.: E5.2
Desenat	ing. Virgil Coșa				

SOCIETATE COMERCIALĂ ELECTRO-CON IMPEX RO 15673447 SIBIU - ROMANIA

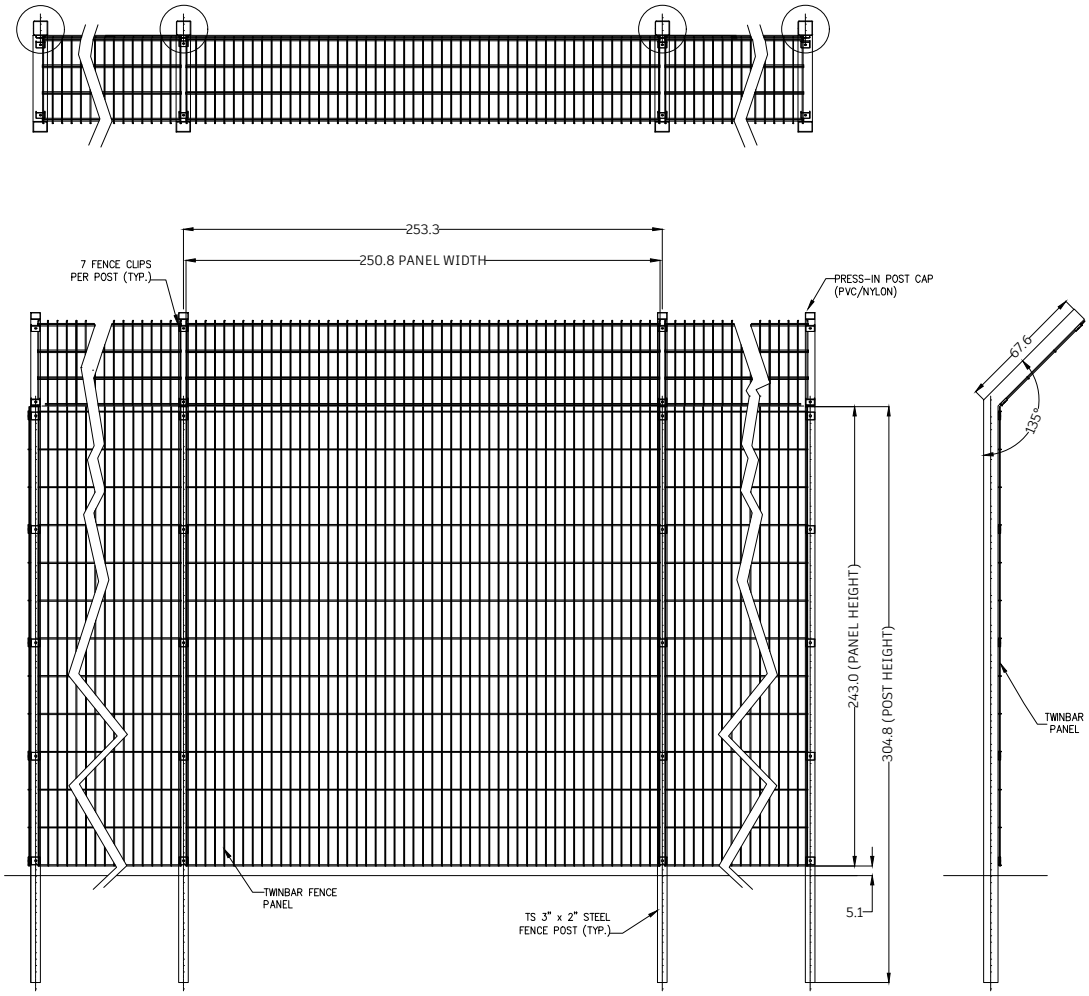

VERIFICATOR/ EXPERT	NUME	SEMNĂTURA	CERINȚA	REFERAT / EXPERTIZA NR./DATA	
ELECTRO-CON IMPEX S.R.L. SIBIU, str. Calea Surii Mari, nr. 35, tel/fax: 0269.227303 J32/1026/2003, C.U.I.: RO 15673447				Beneficiar: Primăria Municipiului Sibiu	Proiect nr. 15/10.2022
SPECIFICAȚIE	NUME	SEMNĂTURA	Scara: 1:40	Titlu proiect: Studiu coexistență a obiectivului cu rețeaua electrică pentru obiectivul "Amenajare Zonă de agrement Dealul Gușteriței"	S.C.
Șef proiect	ing. Angelo Fabbro				
Proiectat	ing. Angelo Fabbro		Data: 10.2022	Titlu plansa: Gard antiescaladare - îngrădire în jurul stâlpilor terminali 110kV d.c. proiectați	Planșa: E6
Desenat	ing. Virgil Coșa				