



VERIFICATOR/ EXPERT	NUME	SEMNTURA	CERINTA	REFERAT / EXPERTIZA NR./DATA
	ELECTRO-CON IMPEX S.R.L. SIBIU, str. Calea Surii Mari nr. 35, Sibiu, Tel: 0269.227903 J32/1026/2003, C.U.I.: RO 15673447			Beneficiar: Primăria Municipiului Sibiu Titlu proiect: Studiu coexistență a obiectivului cu rețeaua electrică pentru obiectivul "Amenajare Zonă de agrement Dealul Gușterii"
Proiectat	Ing. Angelo Fabbro		scara: 1:4000	S.C.
Desenat	Ing. Virgil Coșa		Data: 10.2022	Titlu planșă: Plan de situație - situație proiectată
				Planșă nr.: E2.2

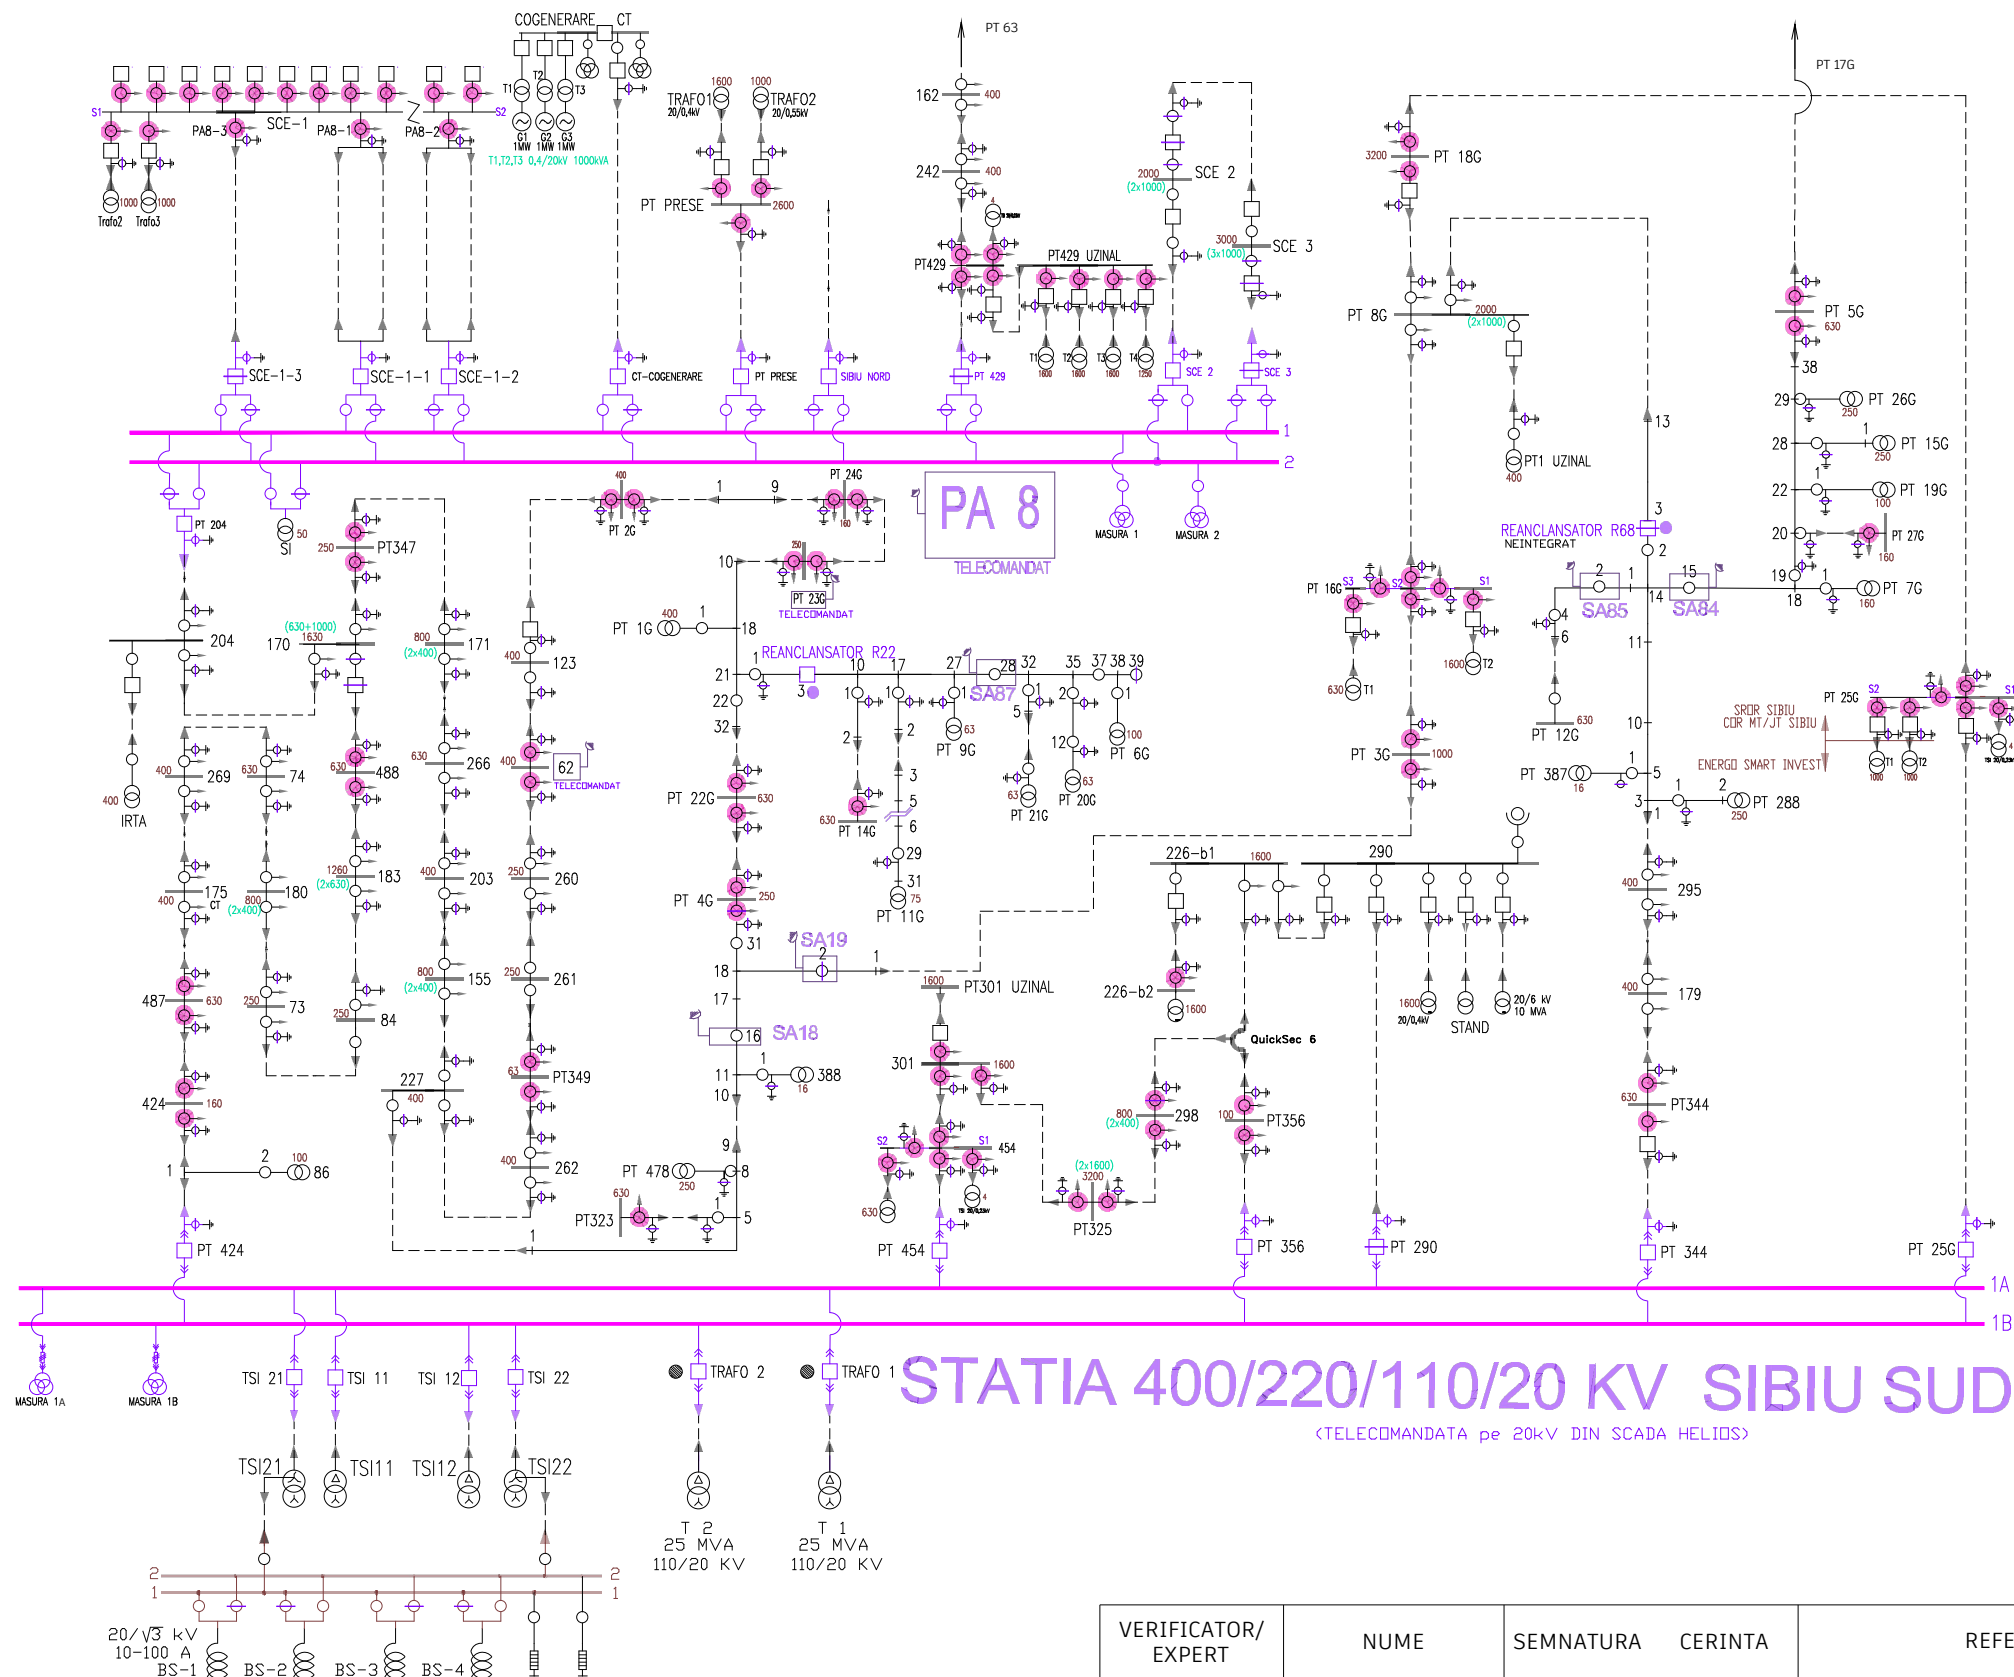

LEGENDA:

- | | | | |
|---|-------------------------------------|----|-------------------------|
| R | Recloser telecomandat | SA | Separator telecomandat |
| ⊗ | Separator de sarcina in SF6 inchis | ⊞ | Intrerupator conectat |
| ⊕ | Separator de sarcina in SF6 deschis | ⊞ | Intrerupator deconectat |
| ○ | Separator inchis | ⊞ | Post trafo zidit |
| ⊕ | Separator deschis | ⊞ | Post trafo aerian |
| ⊗ | Separator de sarcina inchis | ⊞ | RAR |
| ⊕ | Separator de sarcina deschis | ⊞ | AAR |
| | | ◆ | DLS |

VERIFICATOR/ EXPERT	NUME	SEMNTURA	CERINTA	REFERAT / EXPERTIZA NR./DATA
	ELECTRO-CON IMPEX S.R.L. SIBIU, str. Calea Surii Mari, nr. 85, tel/fax: 0269.227303 J32/1026/2003, C.U.I.: RO 15673447			Beneficiar: Primăria Municipiului Sibiu
	SPECIFICATIE			Titlu proiect: Studiu de coexistență a obiectivului cu rețeaua electrică pentru investiția "Amenajare Zonă de agrement Dealul Gușterței"
Sef proiect	ing. Angelo Fabbro	SEMNTURA	Scara: %	S.C.
Proiectat	ing. Angelo Fabbro		Data: 10.2022	Titlu plansa: Schemă electrică monofilară de încadrare în sistem - situația proiectată
Desenat	ing. Virgil Coșa			Plansa nr.: E3.1

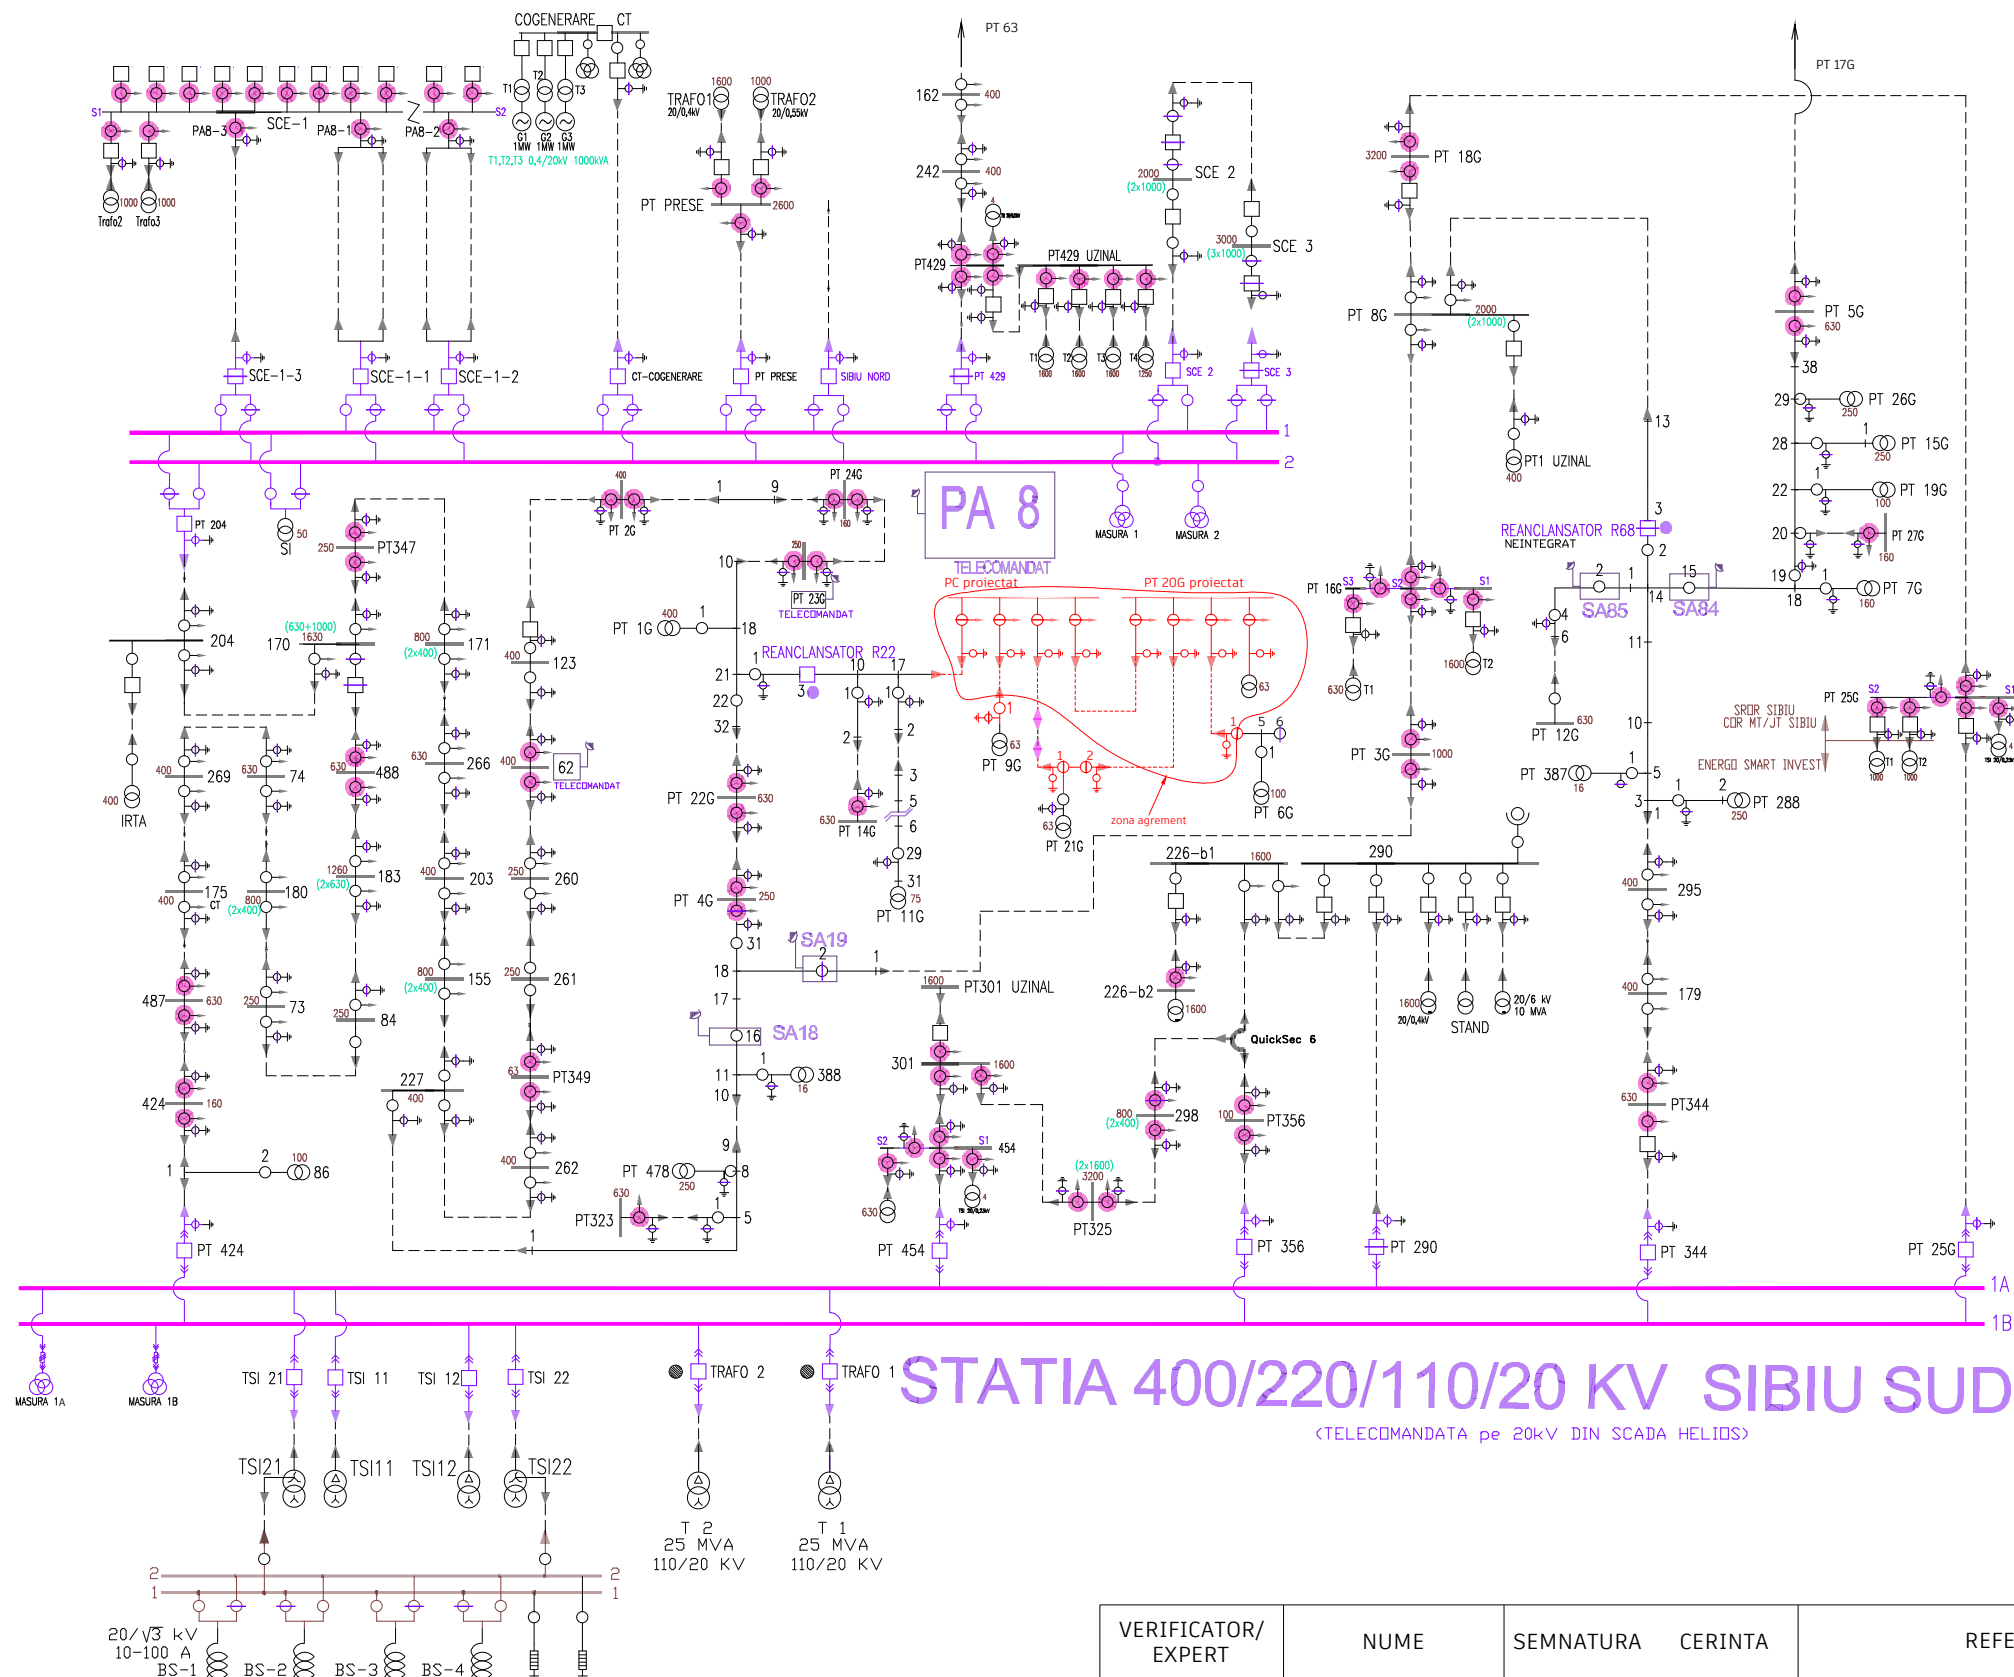

STATIA 400/220/110/20 KV SIBIU SUD

(TELECOMANDATA pe 20kV DIN SCADA HELIOS)

LEGENDA:

- | | | | |
|---|-------------------------------------|----|-------------------------|
| R | Recloser telecomandat | SA | Separator telecomandat |
| ⊗ | Separator de sarcina in SF6 inchis | ⊗ | Intrerupator conectat |
| ⊕ | Separator de sarcina in SF6 deschis | ⊕ | Intrerupator deconectat |
| ○ | Separator inchis | ⊥ | Post trafo zidit |
| ⊖ | Separator deschis | ⊖ | Post trafo aerian |
| ⊗ | Separator de sarcina inchis | ⊗ | RAR |
| ⊕ | Separator de sarcina deschis | ⊕ | AAR |
| | | ◆ | DLS |

VERIFICATOR/ EXPERT	NUME	SEMNTURA	CERINTA	REFERAT / EXPERTIZA NR./DATA	
	ELECTRO-CON IMPEX S.R.L.		SIBIU, str. Calea Surii Mari, nr. 85, tel/fax: 0269.227303 J32/1026/2003, C.U.I.: RO 15673447	Beneficiar: Primăria Municipiului Sibiu	
	SIBIU, str. Calea Surii Mari, nr. 85, tel/fax: 0269.227303			Proiect nr. 15/10.2022	
SPECIFICATIE	NUME	SEMNTURA	Scara: %	Titlu proiect: Studiu de coexistență a obiectivului cu rețeaua electrică pentru investiția "Amenajare Zonă de agrement Dealul Gușterței"	
Sef proiect	ing. Angelo Fabbro	SEMNTURA		S.C.	
Proiectat	ing. Angelo Fabbro		Data: 10.2022	Titlu plansa: Schemă electrică monofilară de încadrare în sistem - situația proiectată	
Desenat	ing. Virgil Coșa			Plansa nr.: E3.2	