


PLAN DE SITUATIE

Scara 1:500

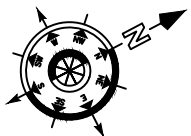

Nr. cad. 121714

Nr. cad. 121713

0+560

0+570

0+580

0+590

0+600

0+610

0+620

0+630

0+640

0+650

0+660

0+670

0+680

0+690

0+700

0+710

0+720

0+730

0+740

Str. Stefan cel Mare

str. Henri Coanda (asfalt)

str. Henri Coanda (asfalt)

Început proiect
Str. Henri Coanda
km: 0 + 580.00

Legenda:

Situatia existenta:

- stalp de beton
- punct de cota
- camine de canalizare existente
- stalp de lemn
- camine de telecomunicati existente
- copaci existenti
- guri de scurgere existente
- Bordura existenta
- Limita cadastru
- Limita proprietate

Situatia proiectata:

- Ax strada
- Bordura 15x25
- Bordura 10x15
- Suprafata asfalt nou
- Suprafata asfalt existent
- Suprafata spatii verzi noi
- Suprafata trotur
- 0+100 Pichetaj
- Gura scurgere proiectata
- Tubulatura cablaj propusa



Proiectant: SC ING PROJECT MANAGEMENT SRL			Beneficiar: PRIMARIA MUNICIPIULUI SIBIU	
Tel: 0730.097.578 E-mail: office@proiectare-ing.ro www.proiectare-ing.ro			Amplasament: Municipiul Sibiu, Județul Sibiu	
Specificație	NUME	Semnătura	"SUPRALARGIRE STRADA HENRI COANDA"	Proiect nr.: 364/2024
Șef proiect	ING. MARGARITA MIHAI	<i>Marg</i>		Faza: P.T.+D.E.
Proiectat	ING. MARGARITA MIHAI	<i>Marg</i>		Planșa nr.: PS - 01
Desenat	ING. MAROS THEODOR	<i>Maros</i>		
Verificat	ING. VADAN MIHAI	<i>Vadan</i>	Titlul planșei: PLAN DE SITUATIE STR. HENRI COANDA	
Data: 2024				

CLASA TEHNICA: V
CATEGORIA DE IMPORTANTA: C

PLAN DE SITUATIE

Scara 1:500



Legenda:

Situatia existenta:

- 1. stalp de beton
- 2. punct de cota
- 3. camine de canalizare existente
- 4. stalp de lemn
- 5. camine de telecomunicatii existente
- 6. copaci existenti
- 7. guri de scurgere existente
- 8. Bordura existenta
- 9. Limita cadastru
- 10. Limita proprietate

Situatia proiectata:

- 1. Ax strada
- 2. Bordura 15x25
- 3. Bordura 10x15
- 4. Suprafata asfalt nou
- 5. Suprafata asfalt existent
- 6. Suprafata spatii verzi noi
- 7. Suprafata trotur
- 8. -0+100 Pichetaj
- 9. Gura scurgere proiectata
- 10. Tubulatura cablaj propusa

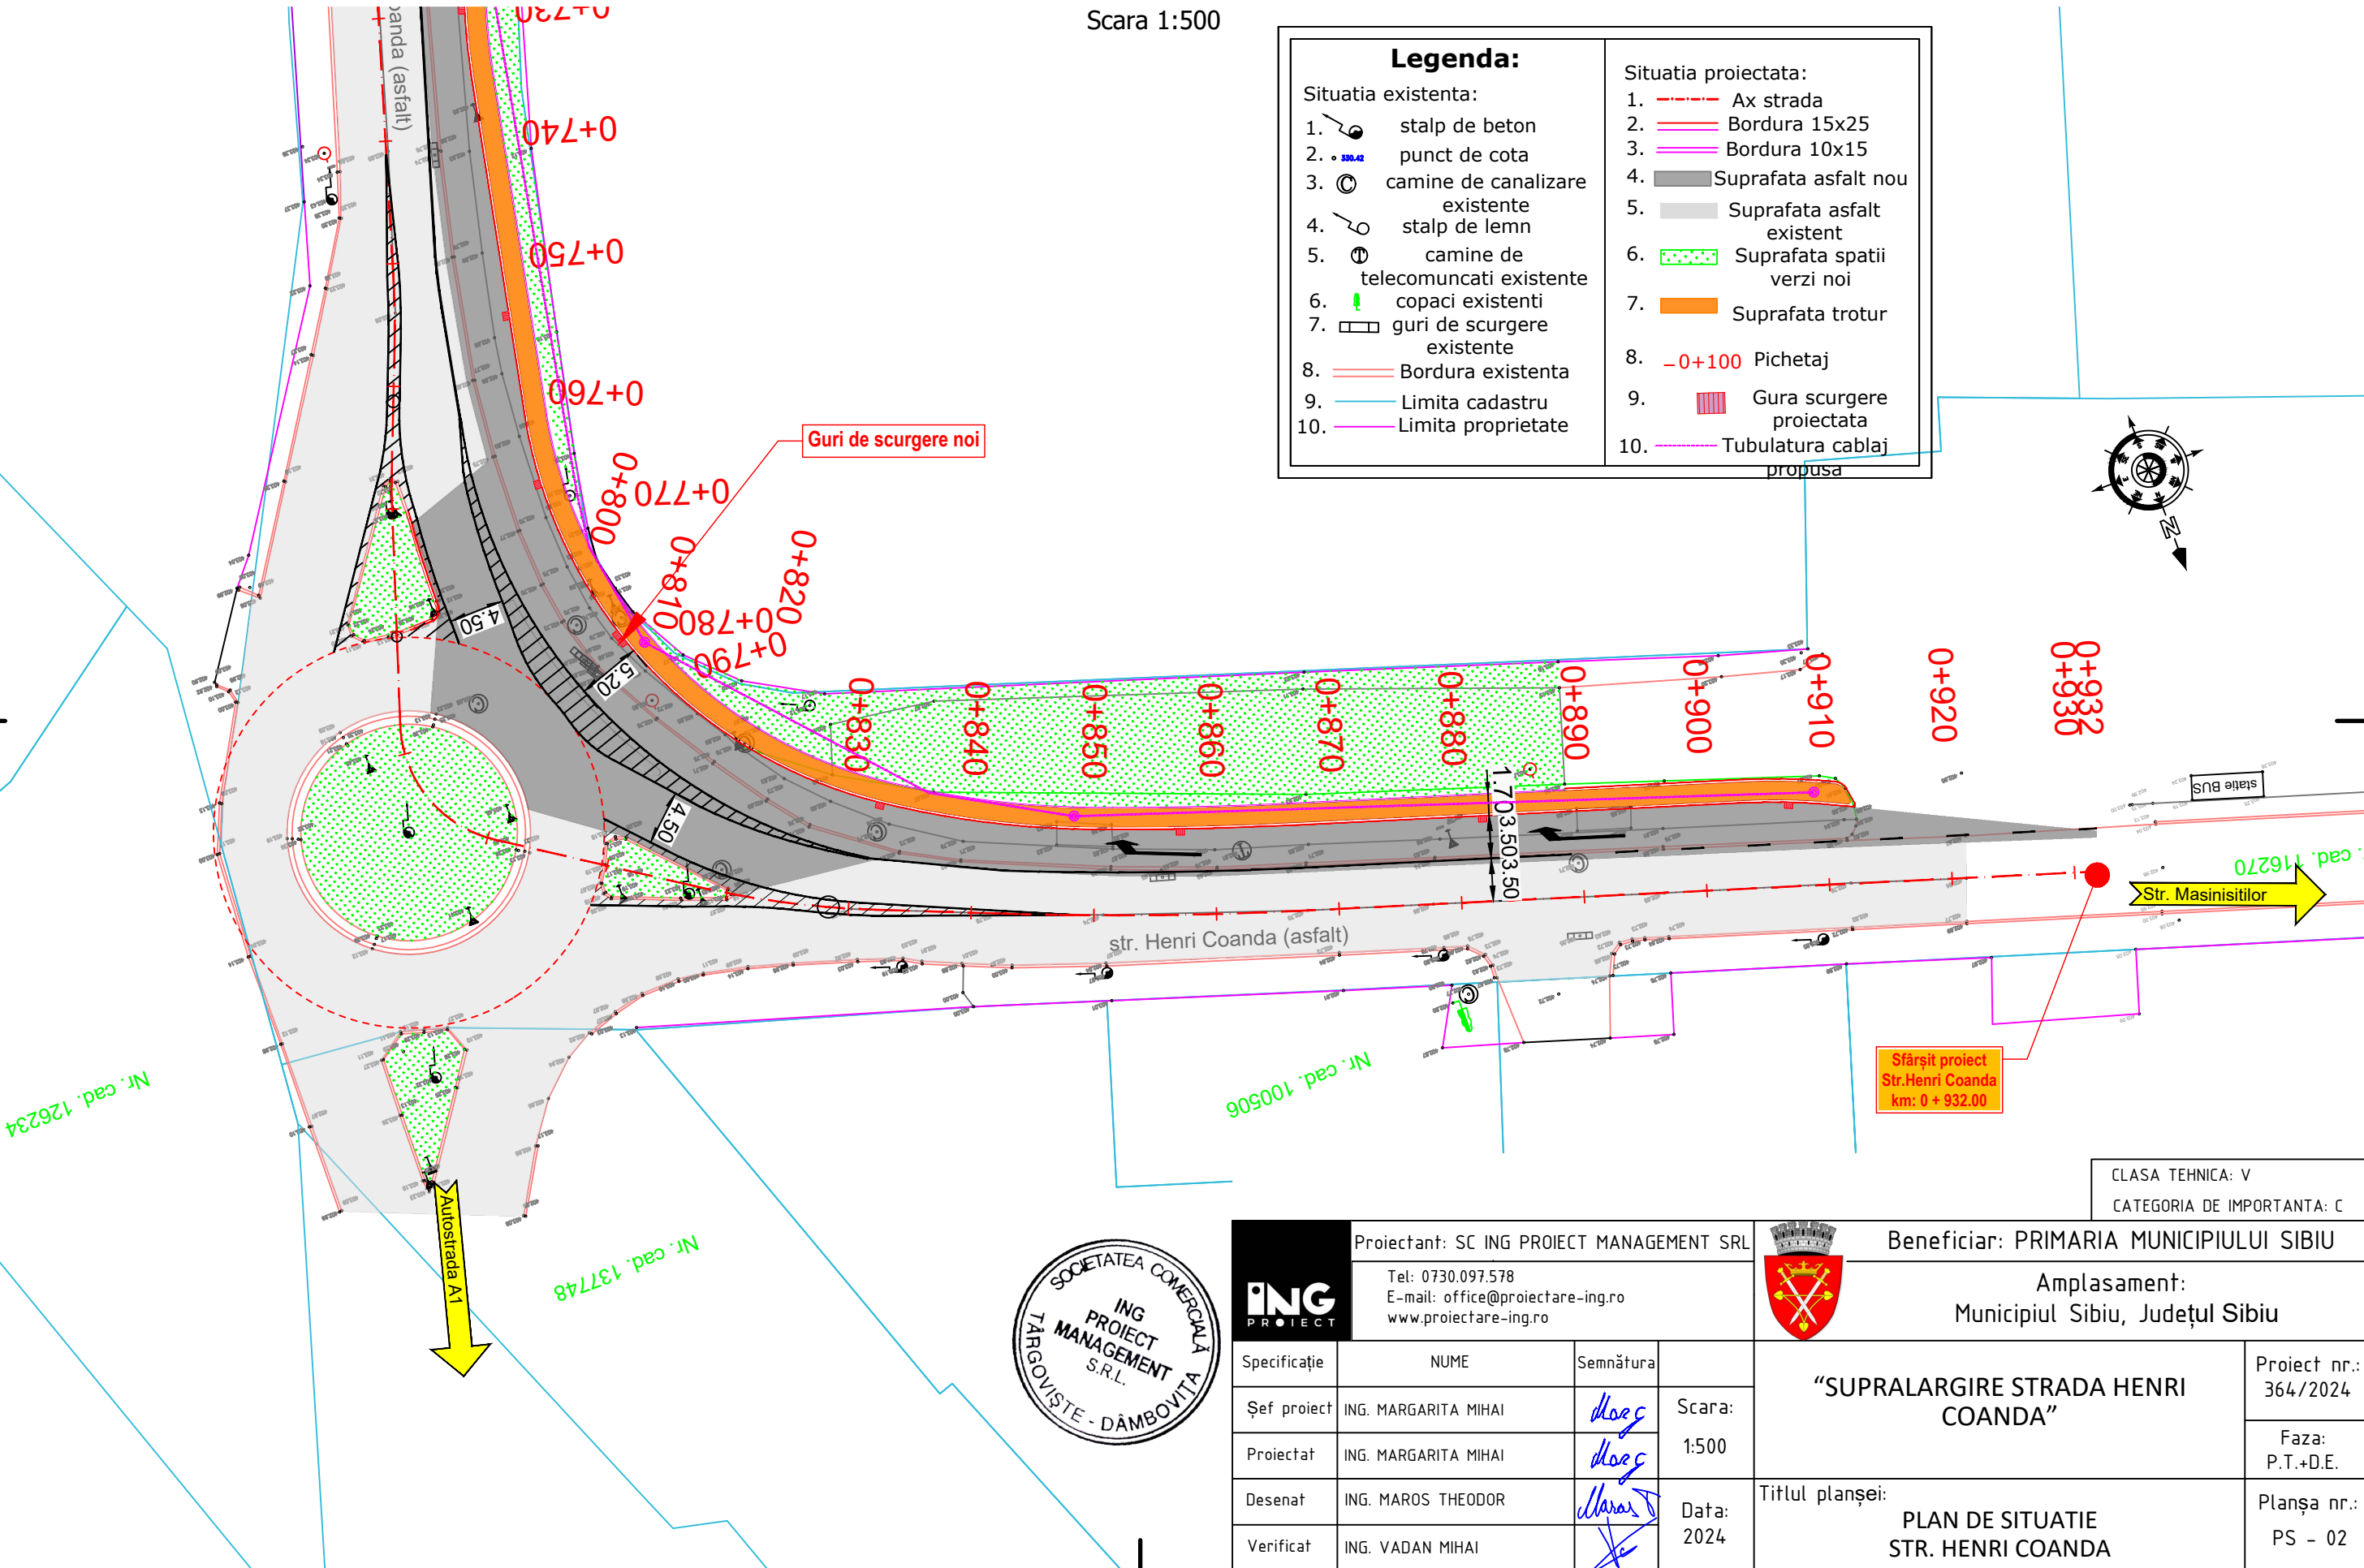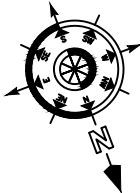

Proiectant: SC ING PROJECT MANAGEMENT SRL Tel: 0730.097.578 E-mail: office@proiectare-ing.ro www.proiectare-ing.ro			Beneficiar: PRIMARIA MUNICIPIULUI SIBIU Amplasament: Municipiul Sibiu, Județul Sibiu	
Specificație	NUME	Semnătura	"SUPRALARGIRE STRADA HENRI COANDA"	Proiect nr.: 364/2024
Șef proiect	ING. MARGARITA MIHAI	<i>Marg</i>		Faza: P.T.+D.E.
Proiectat	ING. MARGARITA MIHAI	<i>Marg</i>		Planșa nr.: PS - 02
Desenat	ING. MAROS THEODOR	<i>Maros</i>		
Verificat	ING. VADAN MIHAI	<i>Vadan</i>	Titlul planșei: PLAN DE SITUATIE STR. HENRI COANDA	
			Data: 2024	

CLASA TEHNICA: V
CATEGORIA DE IMPORTANTA: C